נספח נופי	
נספח לתכנית מס' 213-0391052	
ינוח מתחם 7	
חתך נופי שצפים	גליון 2 מתוך 3
תחולה	מנוחה
תאריך עריכת הנספח	30.01.17
קנ"מ	1:200
תרשימים נוספים	
	-
	-
שמות וחתימות:	
עורך הנספח	שם: גדבאן שריף רשא הגליל הנדסה בעמ חתימה:

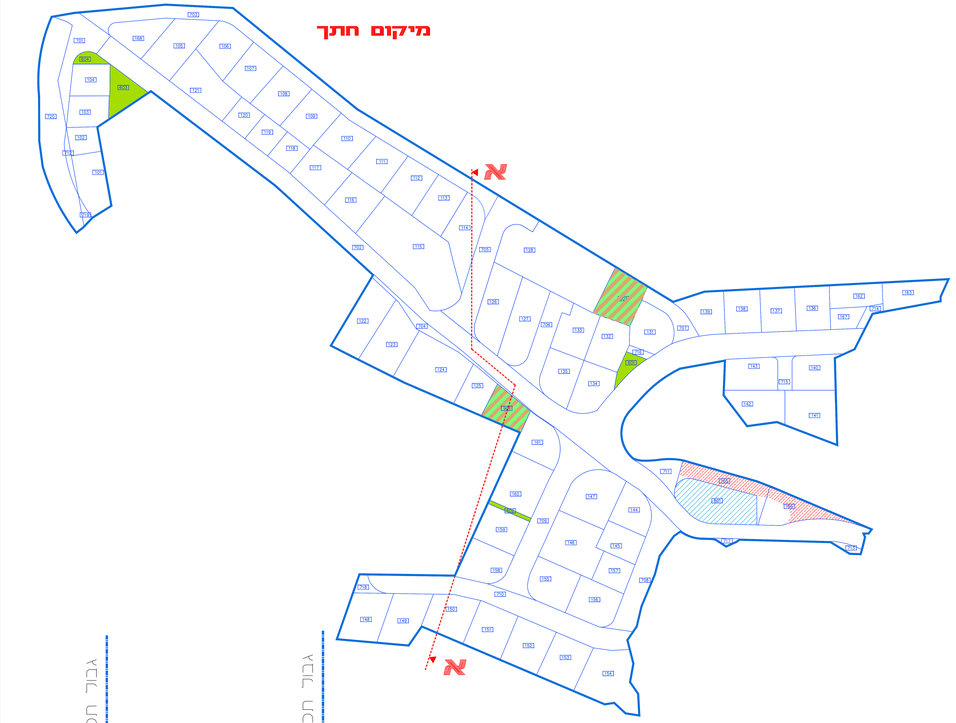

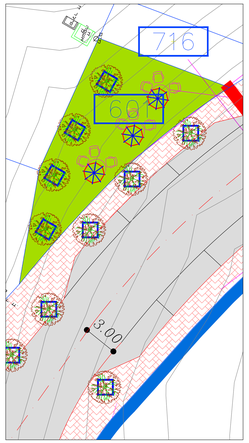

פינת ישיבה בשצ"פ 601

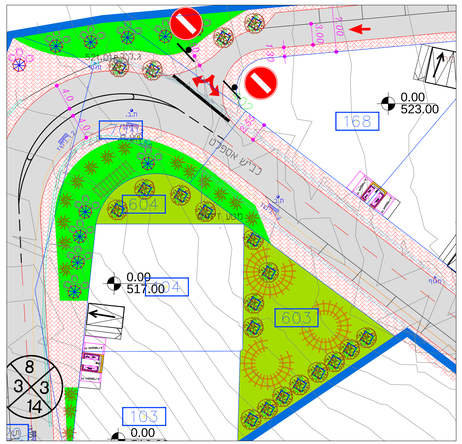

פינת ישיבה בשצ"פים 603-604

מקרא:
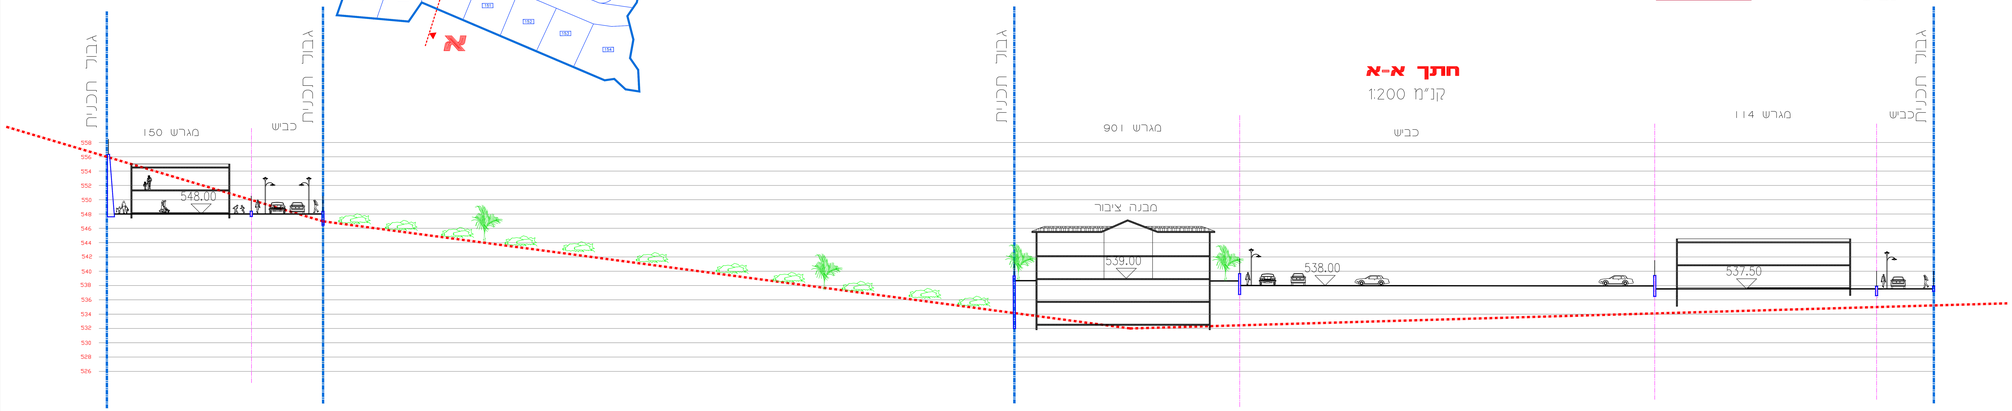
- קו קרקע טבעי
- קו מתוכנן
- גבול מגרש
- גבול תכנית
- שטחים פתוחים ומבנים ומוסדות ציבור
- שצ"פ
- כביש