חוק התכנון והבניה, התשכ"ה - 1965
משרד האוצר - מחוז צפון
הועדה המחוזית החליטה ביום :
02/08/2017
להפקיד את התכנית
21/08/2017
תאריך יו"ר הועדה המחוזית

חוק התכנון והבניה, התשכ"ה - 1965
משרד האוצר - מחוז צפון
הועדה המחוזית החליטה ביום :
02/08/2017
לאשר את התוכנית
22/11/2017
תאריך יו"ר הועדה המחוזית

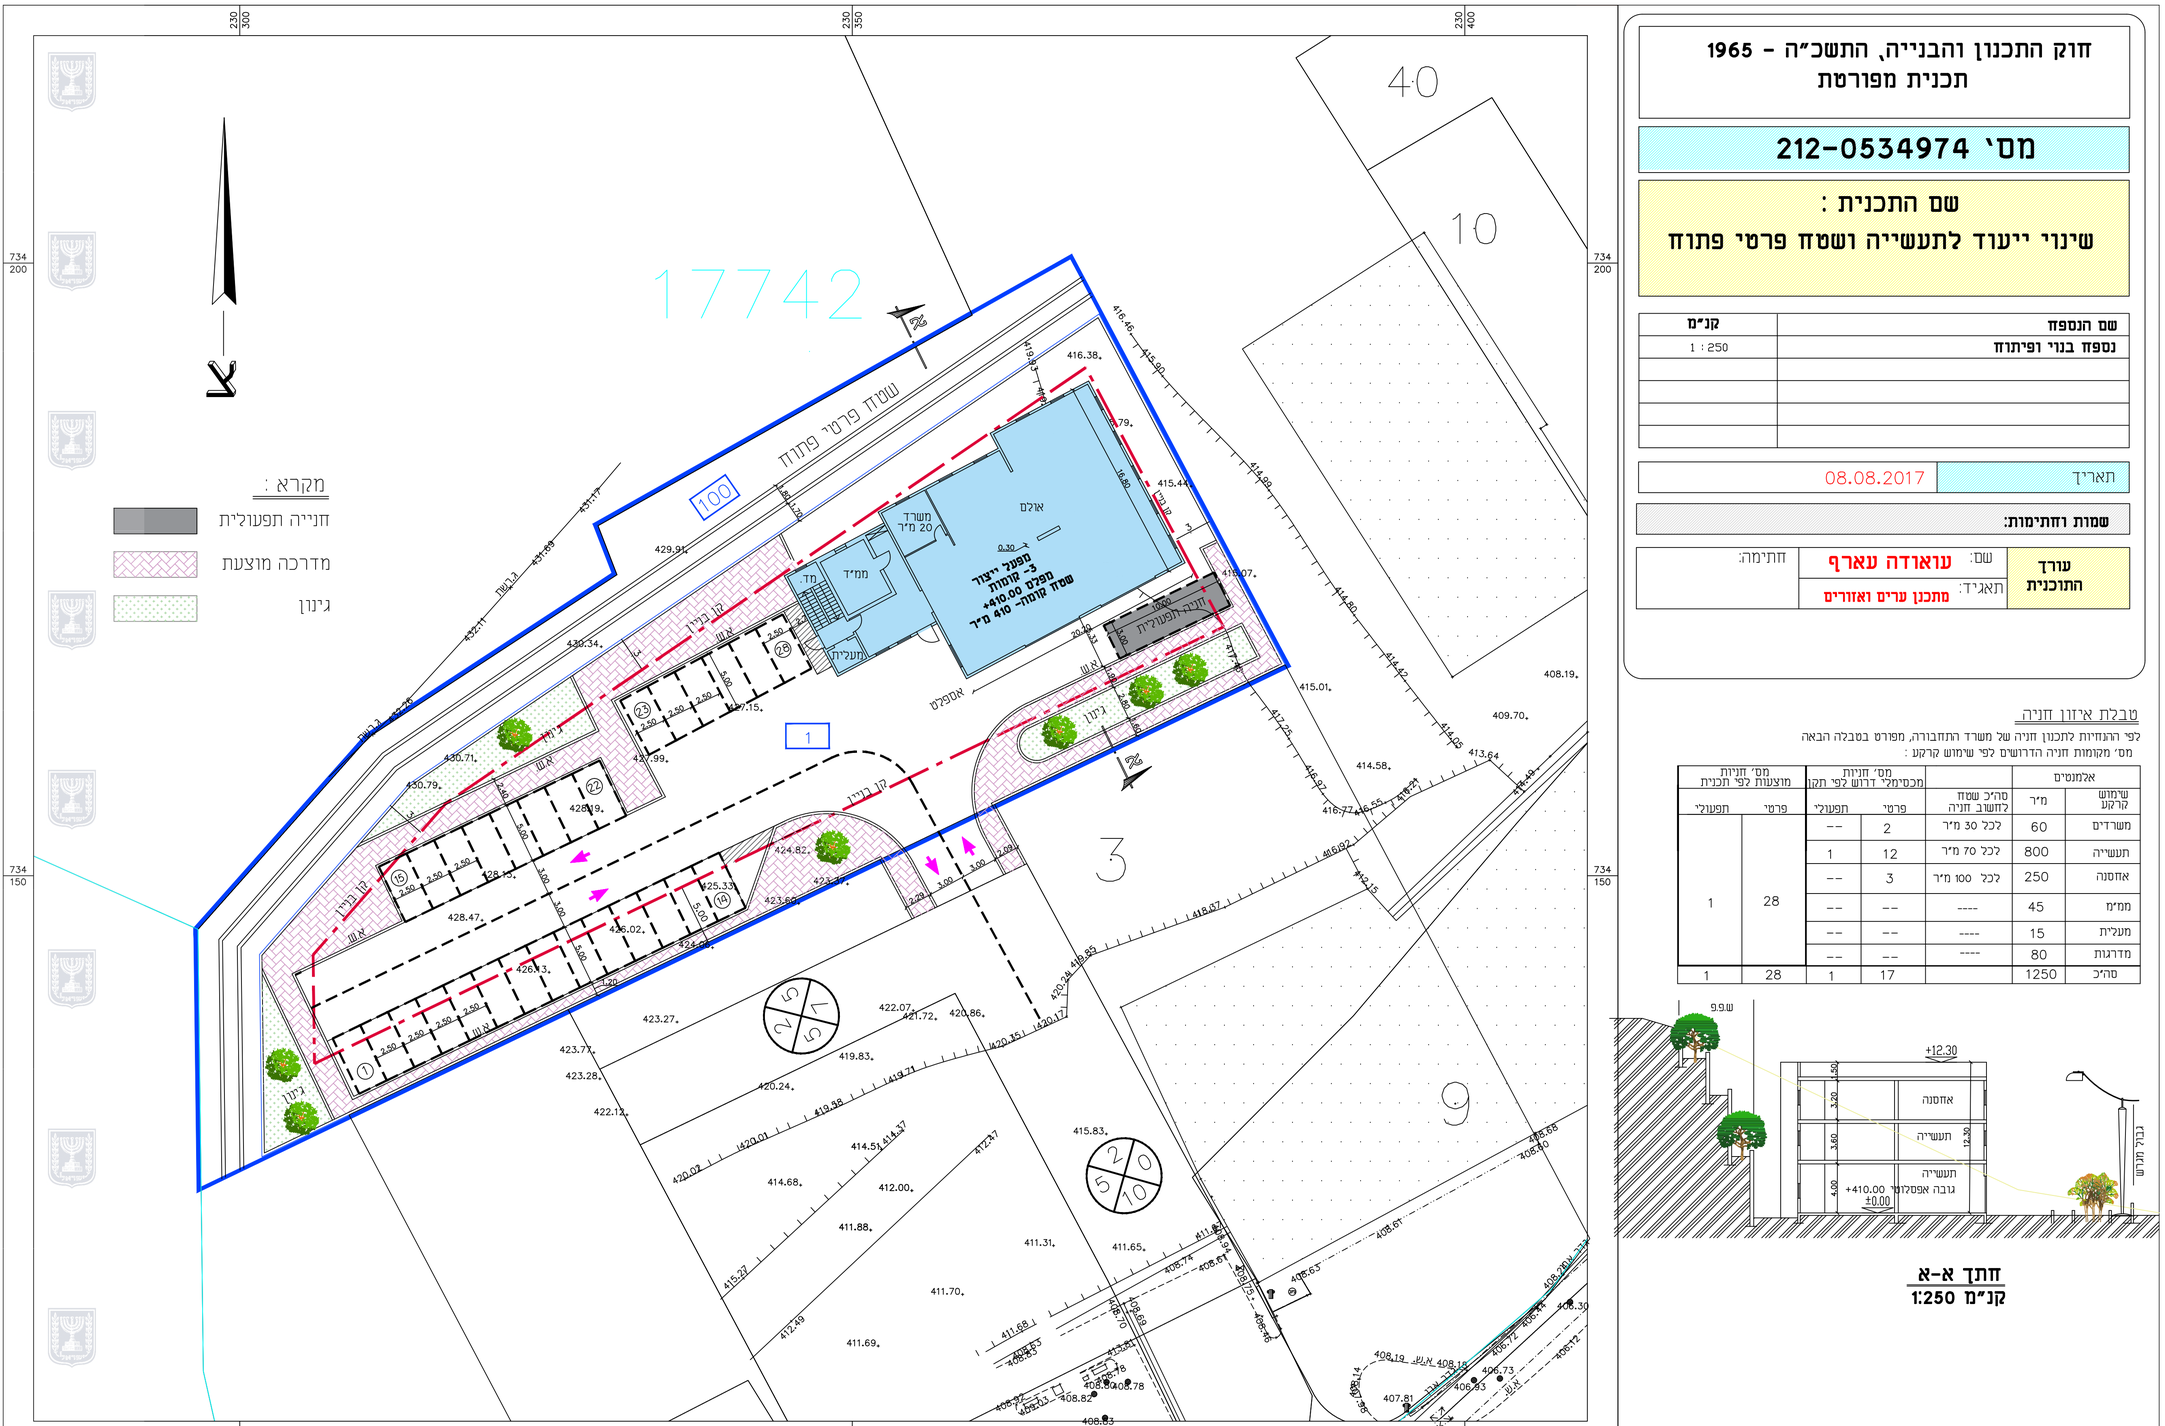

חוק התכנון והבנייה, התשכ"ה - 1965
תכנית מפורטת

מס' 212-0534974

שם התכנית :
שינוי ייעוד לתעשייה ושטח פרטי פתוח

שם הנספח	קנ"מ
נספח בנוי ופיתוח	1 : 250

תאריך 08.08.2017

שמות וחתימות:

עורך התוכנית	שם: **עואודה עארף**	חתימה:
	תאגיד: **מתכנן ערים ואזורים**	

טבלת איזון חניה

לפי ההנחיות לתכנון חניה של משרד התחבורה, מפורט בטבלה הבאה
מס' מקומות חניה הדרושים לפי שימוש קרקע :

אלמנטים			מס' חניות מכסימלי דרוש לפי תקן		מס' חניות מוצעות לפי תכנית	
שימוש קרקע	מ"ר	סה"כ שטח לחשוב חניה	פרטי	תפעולי	פרטי	תפעולי
משרדים	60	לכל 30 מ"ר	2	--	28	1
תעשייה	800	לכל 70 מ"ר	12	1		
אחסנה	250	לכל 100 מ"ר	3	--		
ממ"מ	45	----	--	--		
מעלית	15	----	--	--		
מדרגות	80	-----	--	--		
סה"כ	1250		17	1	28	1

חתך א-א
קנ"מ 1:250