


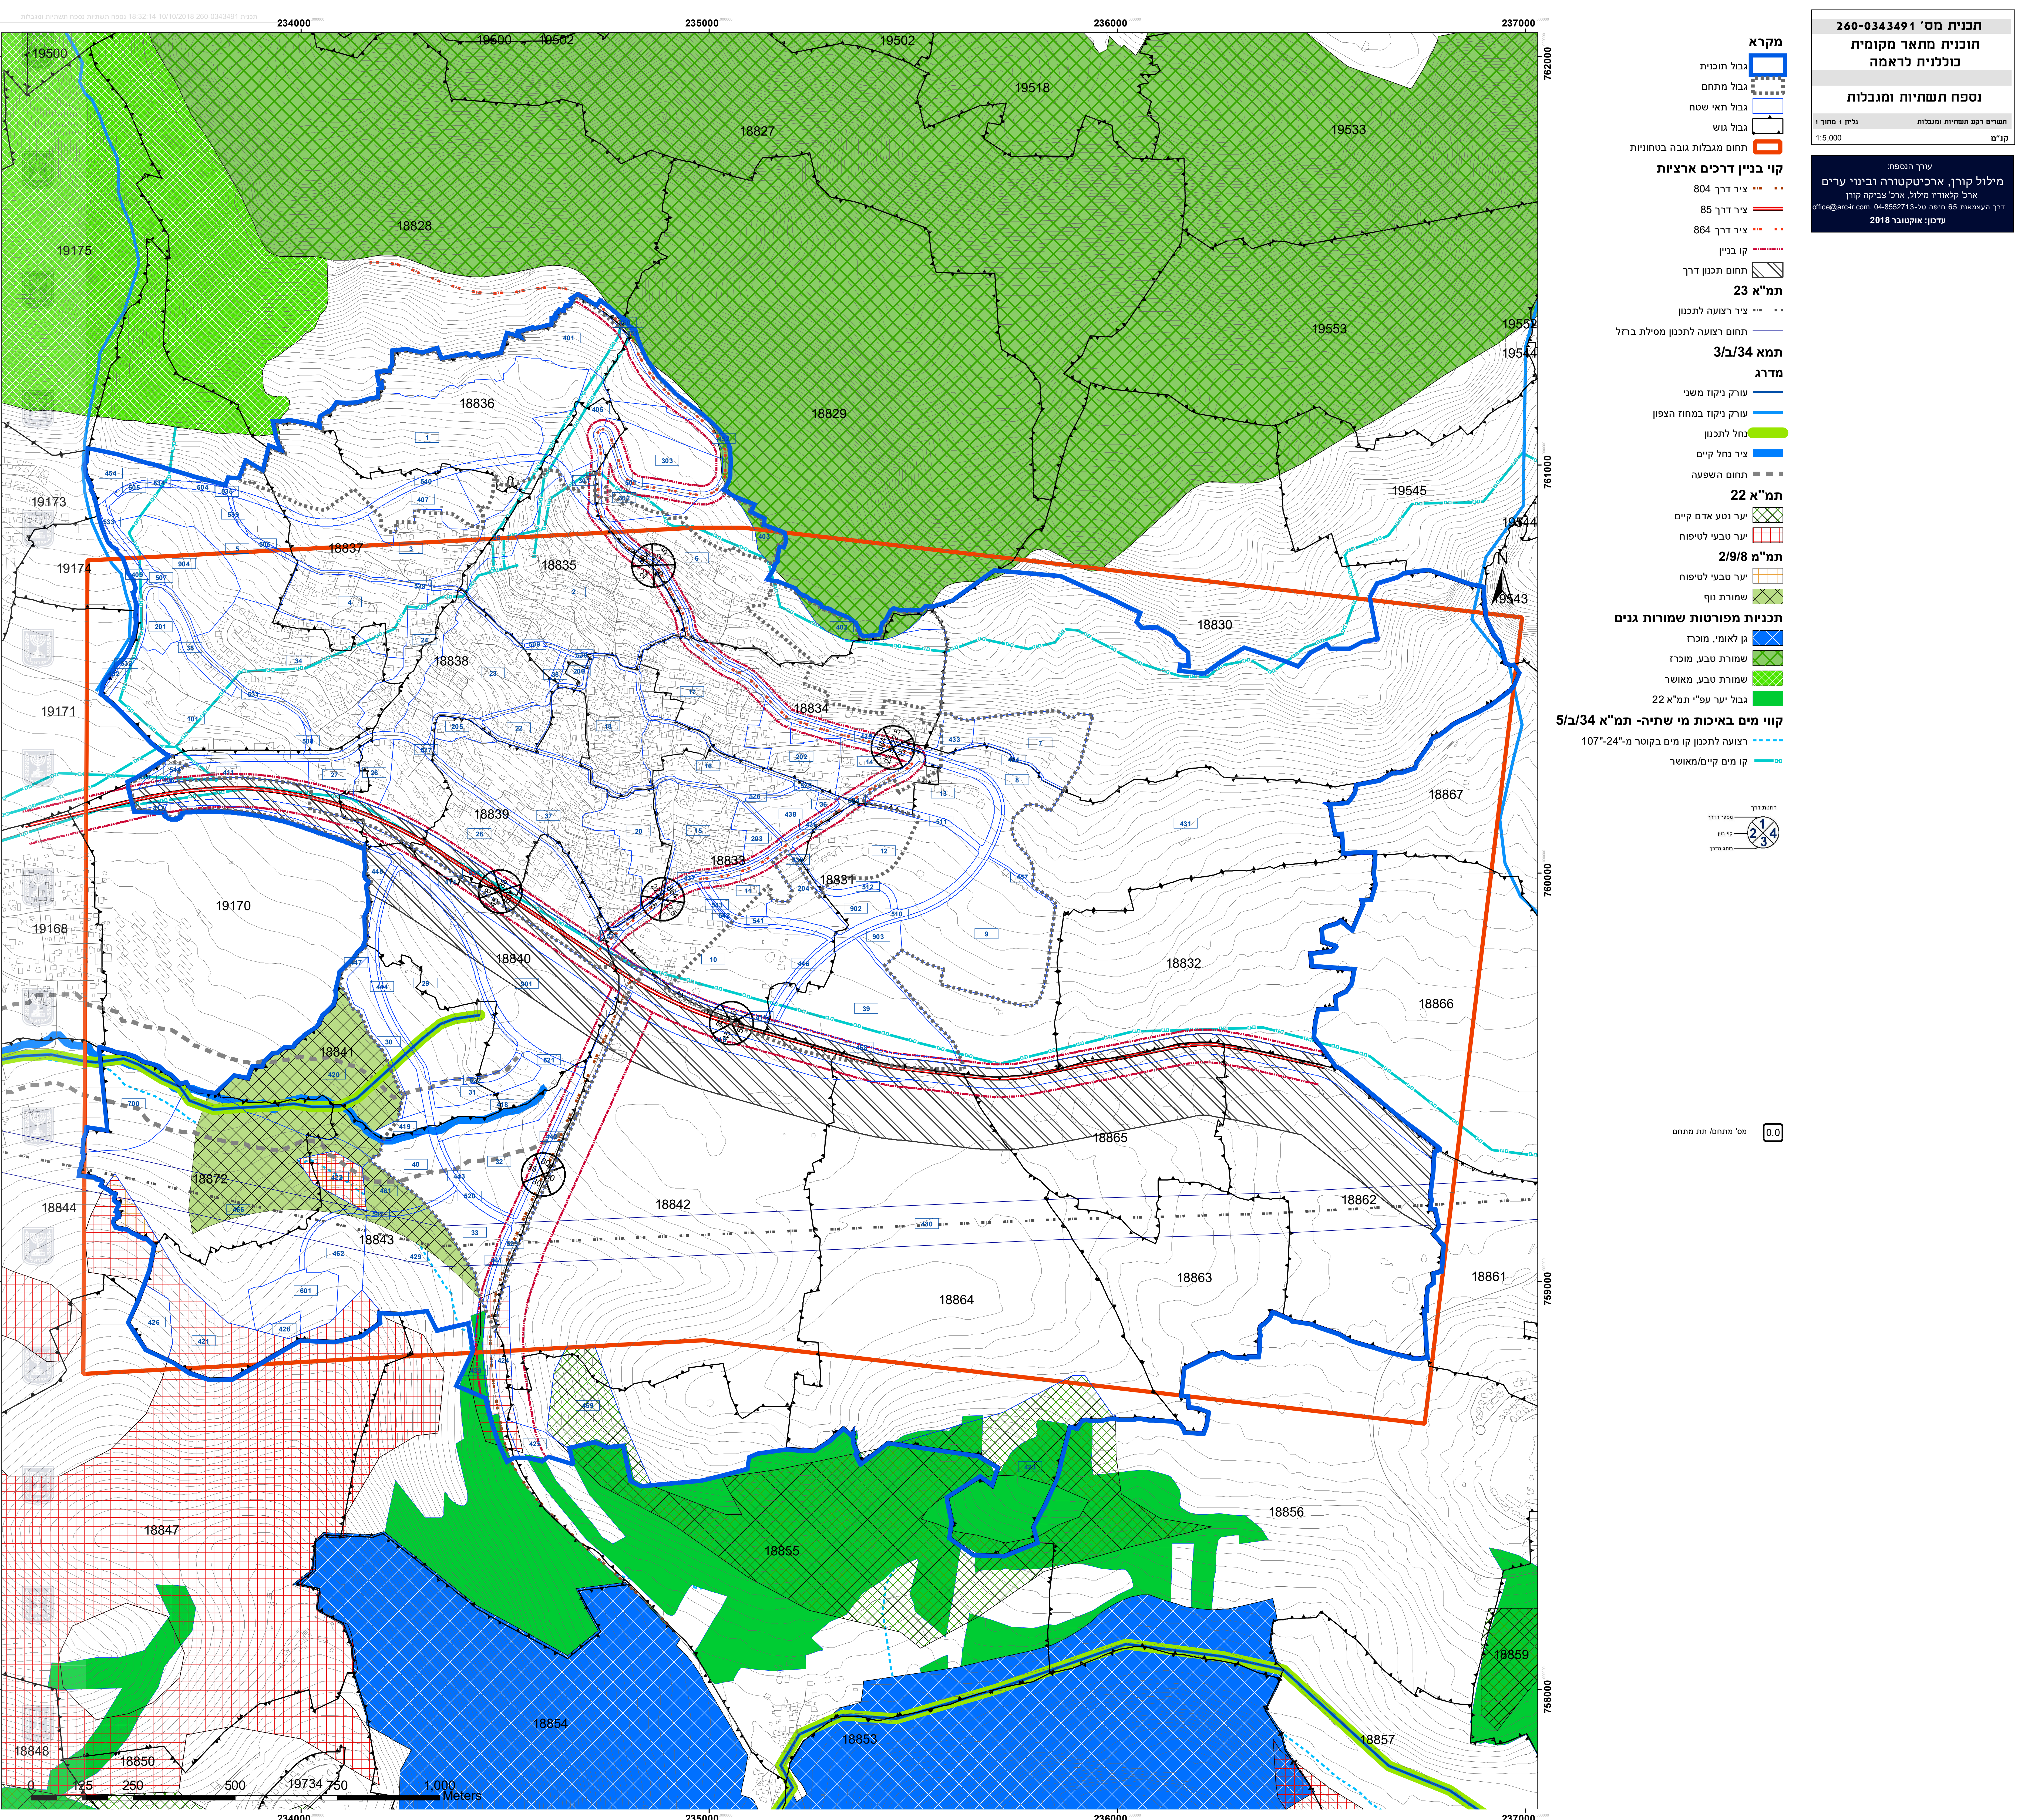

תכנית מס' 260-0343491

תוכנית מתאר מקומית

כוללנית לראמה

נספח תשתיות ומגבלות

השרים רקע תשתיות ומגבלות

גיליון 1 מתוך 1

1:5,000

קני"מ

עורך התוכנית

מילול קורן, ארכיטקטורה ובינוי ערים

ארכ' קלאודיו מילול, ארכ' צביקה קורן

ד"ר העצמאות 65 חיפה טל: 04-8552713 office@arc-ir.com

עדכון: אוקטובר 2018

- מקרא

גבול תוכנית

גבול מתחם

גבול תאי שטח

גבול גוש

תחום מגבלות גובה בטחוניות
- קו בניין דרכים ארציות

ציר דרך 804

ציר דרך 85

ציר דרך 864

קו בניין

תחום תכנון דרך

ציר רצועה לתכנון

תחום רצועה לתכנון מסילת ברזל
- תמ"א 23

עורק ניקוז משני

עורק ניקוז במחוז הצפון

נחל לתכנון

ציר נחל קיים

תחום השפעה
- תמ"א 22

יער נטע אדם קיים

יער טבעי לטיפול
- תמ"מ 2/9/8

יער טבעי לטיפול

שמורת טוף
- תכניות מפורטות שמורות גנים

גן לאומי, מוכרז


שמורת טבע, מוכרז

שמורת טבע, מאושר

גבול יער עפ"י תמ"א 22
- קווי מים באיכות מי שתיה- תמ"א 5/34

רצועה לתכנון קו מים בקוטר מ-107"-24"

קו מים קיים/מאושר

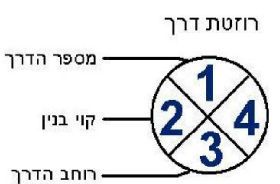

0.0 מס' מתחם/ תת מתחם