
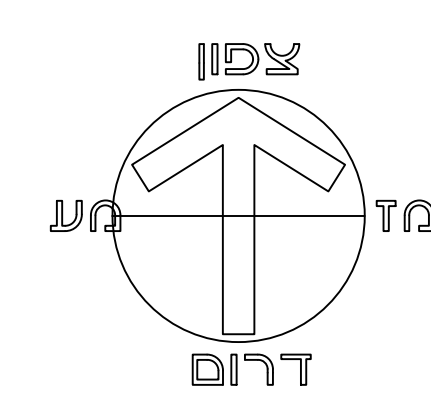


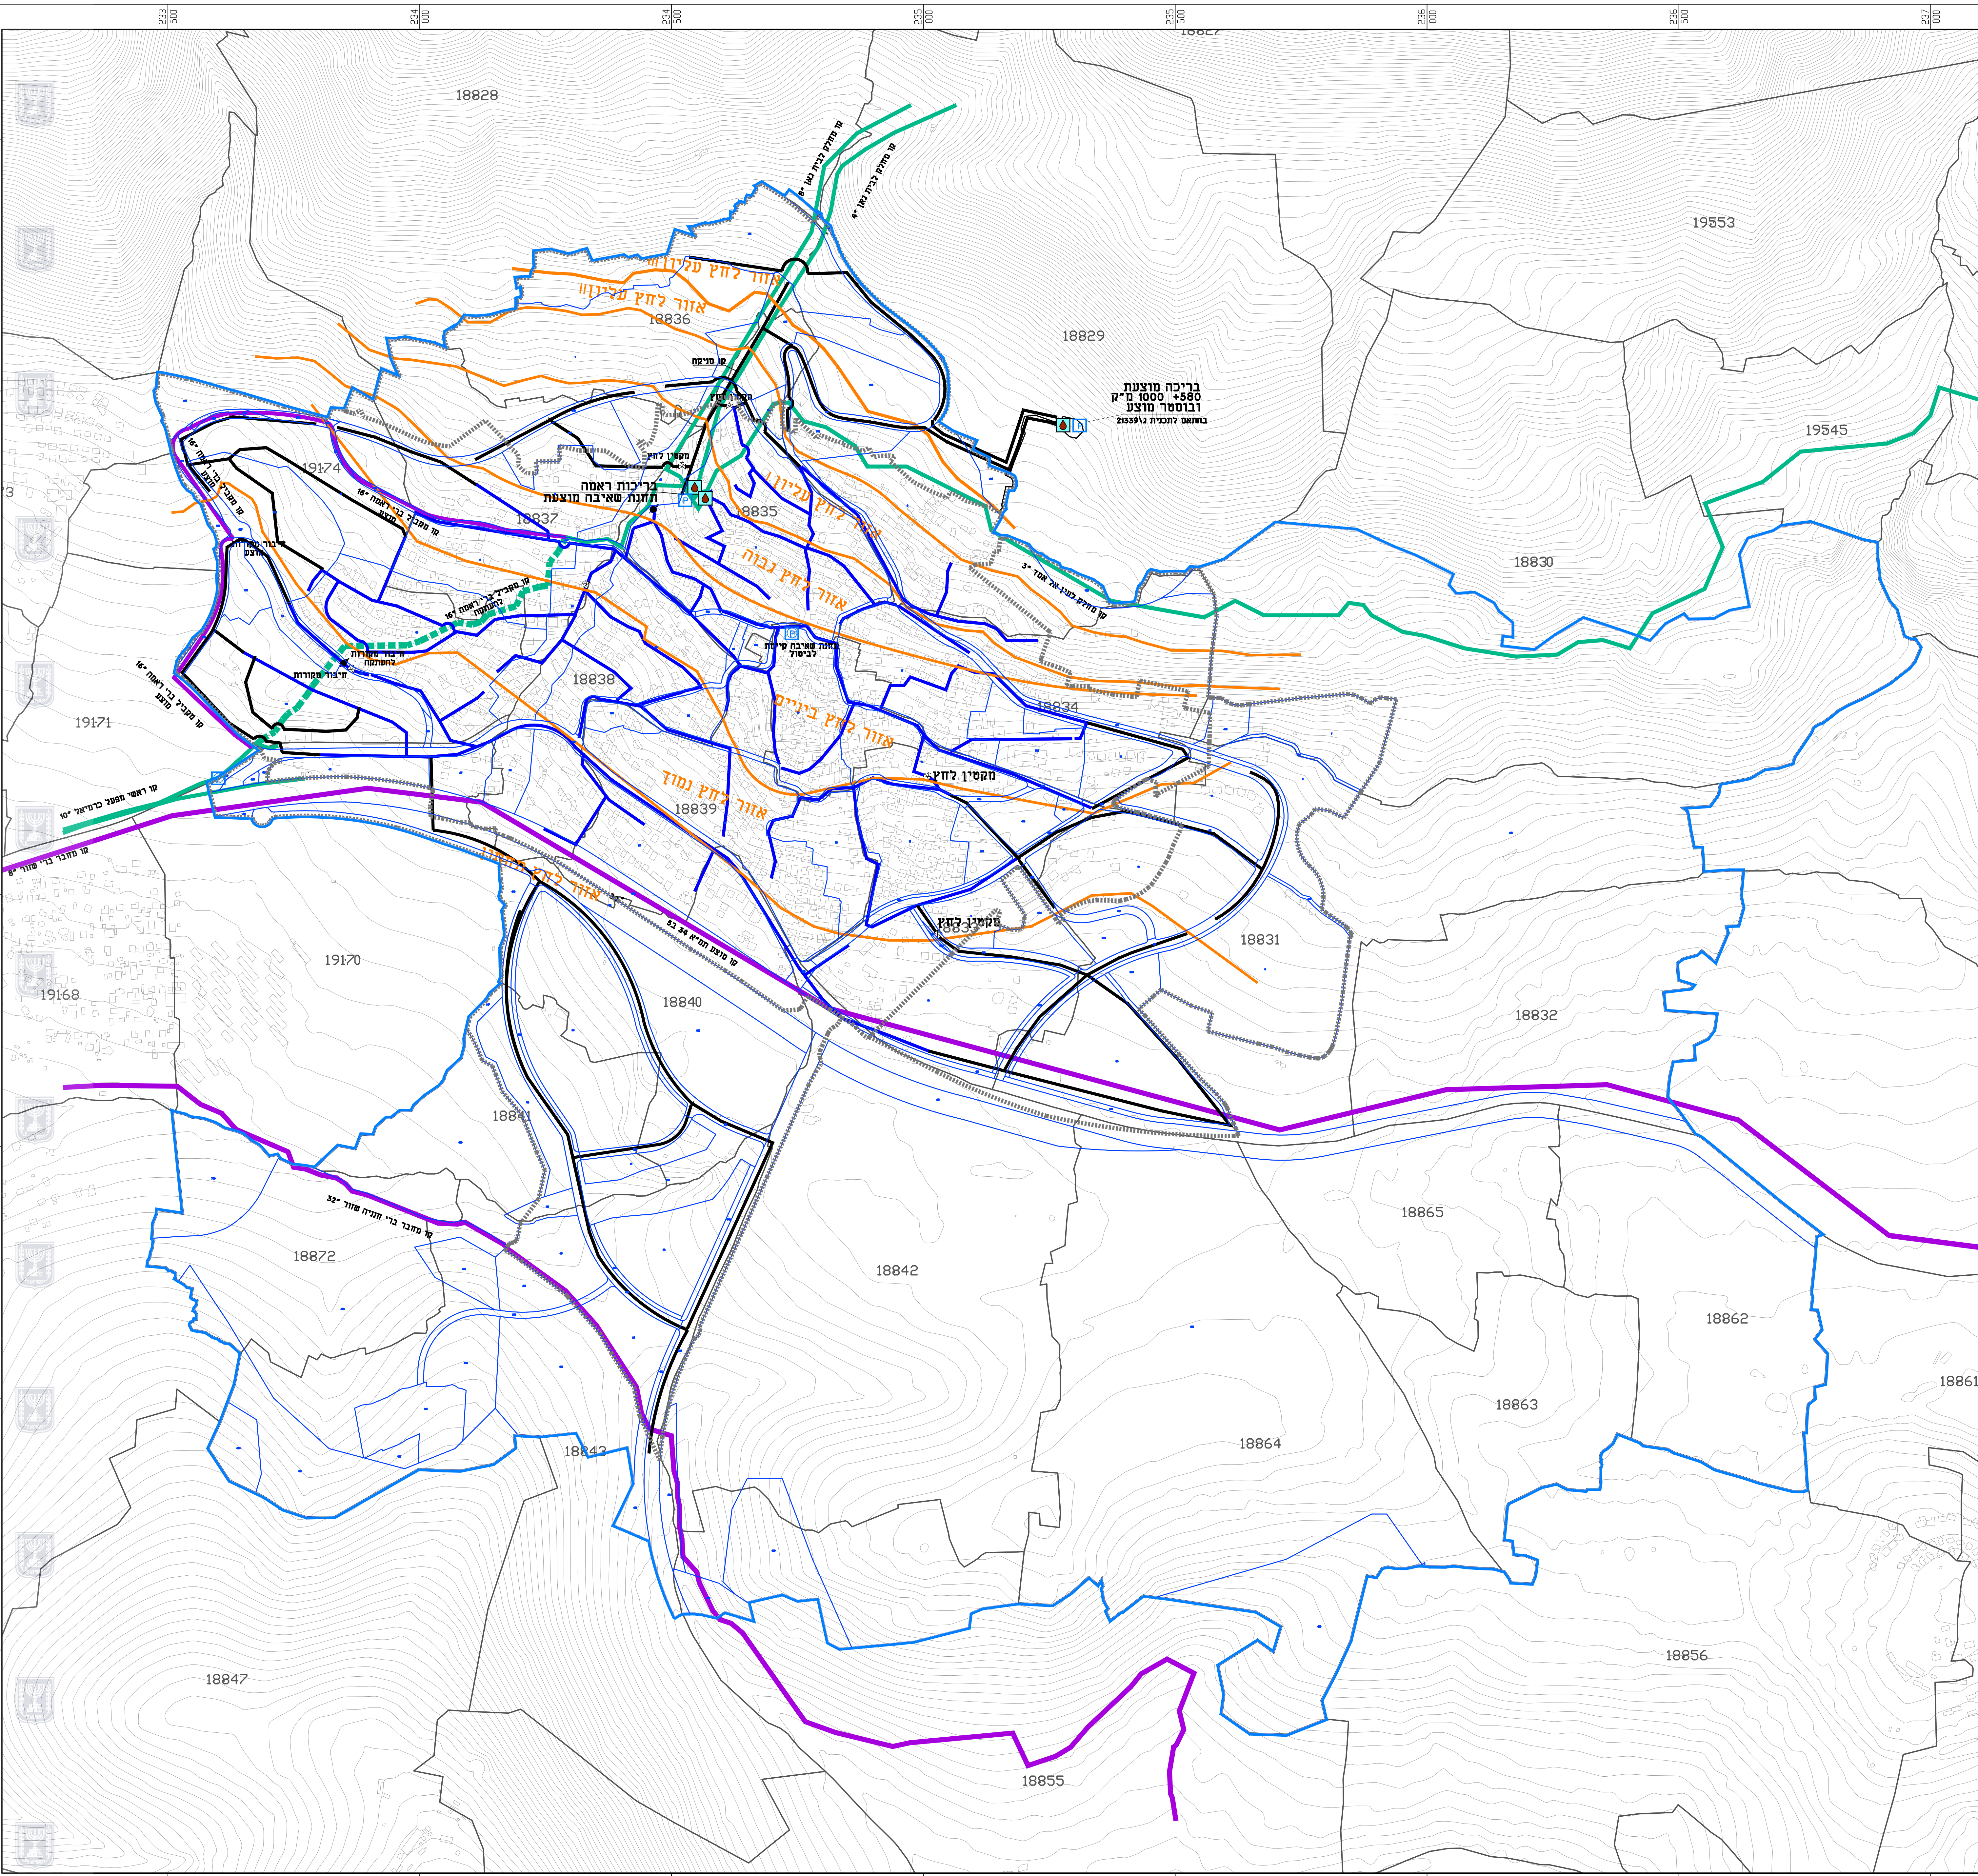

חוק התכנון והבנייה והמשכית - 1965	
מס' 260-0343491-18.21.55	
תכנית מתאר מקומית כוללת ראמה	
שם המפעל: שטח שיש וביוב גלילי 1. מחזור 2	
מחזור	צפון
מרחב תכנון מקומי	בקעת בית חרם
רשות מקומית	ראמה
ישוב	ראמה
תאריך	10/2018
שם המפעל	קניון
מימון - תנאים	15000
מחזור התכנון	
עורך	עובד אברהם
תאריך	עובד תדמ

מקרא נספח מים

סמל	תיאור
	קו שירות מים
	קו שירות למחלקה
	קו שירות מוצג
	קו מים - מים
	קו מים - מוצג
	נבל מוצג למים
	חיבור צינור-שירות
	בית מים
	תחנת שפיכה
	תחנות
	נבל תוכנית