


מחזור : הצפון
נפה : צפת
מקום : טובא
גוש : 14149
חלקה : 29
שטח רשום : 2.089 ד.מ.
הוכן עבור :-הייב עליה
הייב זכי

טבלת חלוקה

ת.ב.ע./ח.ש.ג.	ארעי	סופי	מספרי החלקות		הבעלים	מס' ת.ו.	חתימה
			השטחים בדונם מטר	הבעלים			
	29/1		1.142	הייב עליה	הייב זכי	021024187 055822183	
	29/2		0.947	הייב זכי			
		(29)	2.089				

תרשימים סביבת קרם 1:250 - ג/12815

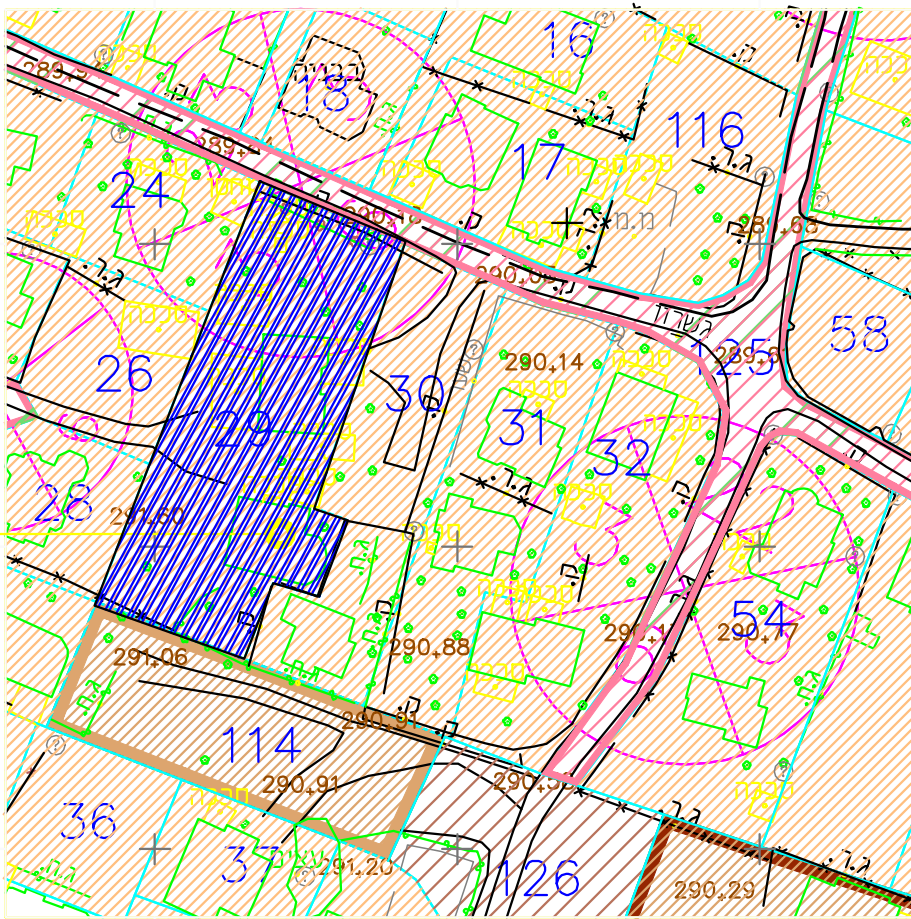

אבו גיבל איהאב
מידות והנדסה בע"מ

WWW.ABUJABALENG.CO.IL
מגידל שטח - רמזיג מלפנקס : 04-6982931
ת.ד. 3343 מיקוד 12438 נייד: 050-7705491
E-mail: AbujblEhab@gmail.com

מפה מצבית

הוכן עבור :

קנה : 1:250


הוכן ע"י :

חתימה :

הערות :

- 1- המדידה הוכנה לצורך חלוקה לפי נוסח טאבו -מספר שטר 19998/6 .
 - 2-המפה מבוססת על מפת גוש רישום מס' 14149.
 - 3- קווי רחוב ויעודי קרקע נקבעו לפי ת.ב.ע. ג/12815
 - 4- המפה קשורה לרשת הקואורדינטות והגברום הארציים.
- לא לצרכי רישום

מפה מצבית ותשריט חלוקה

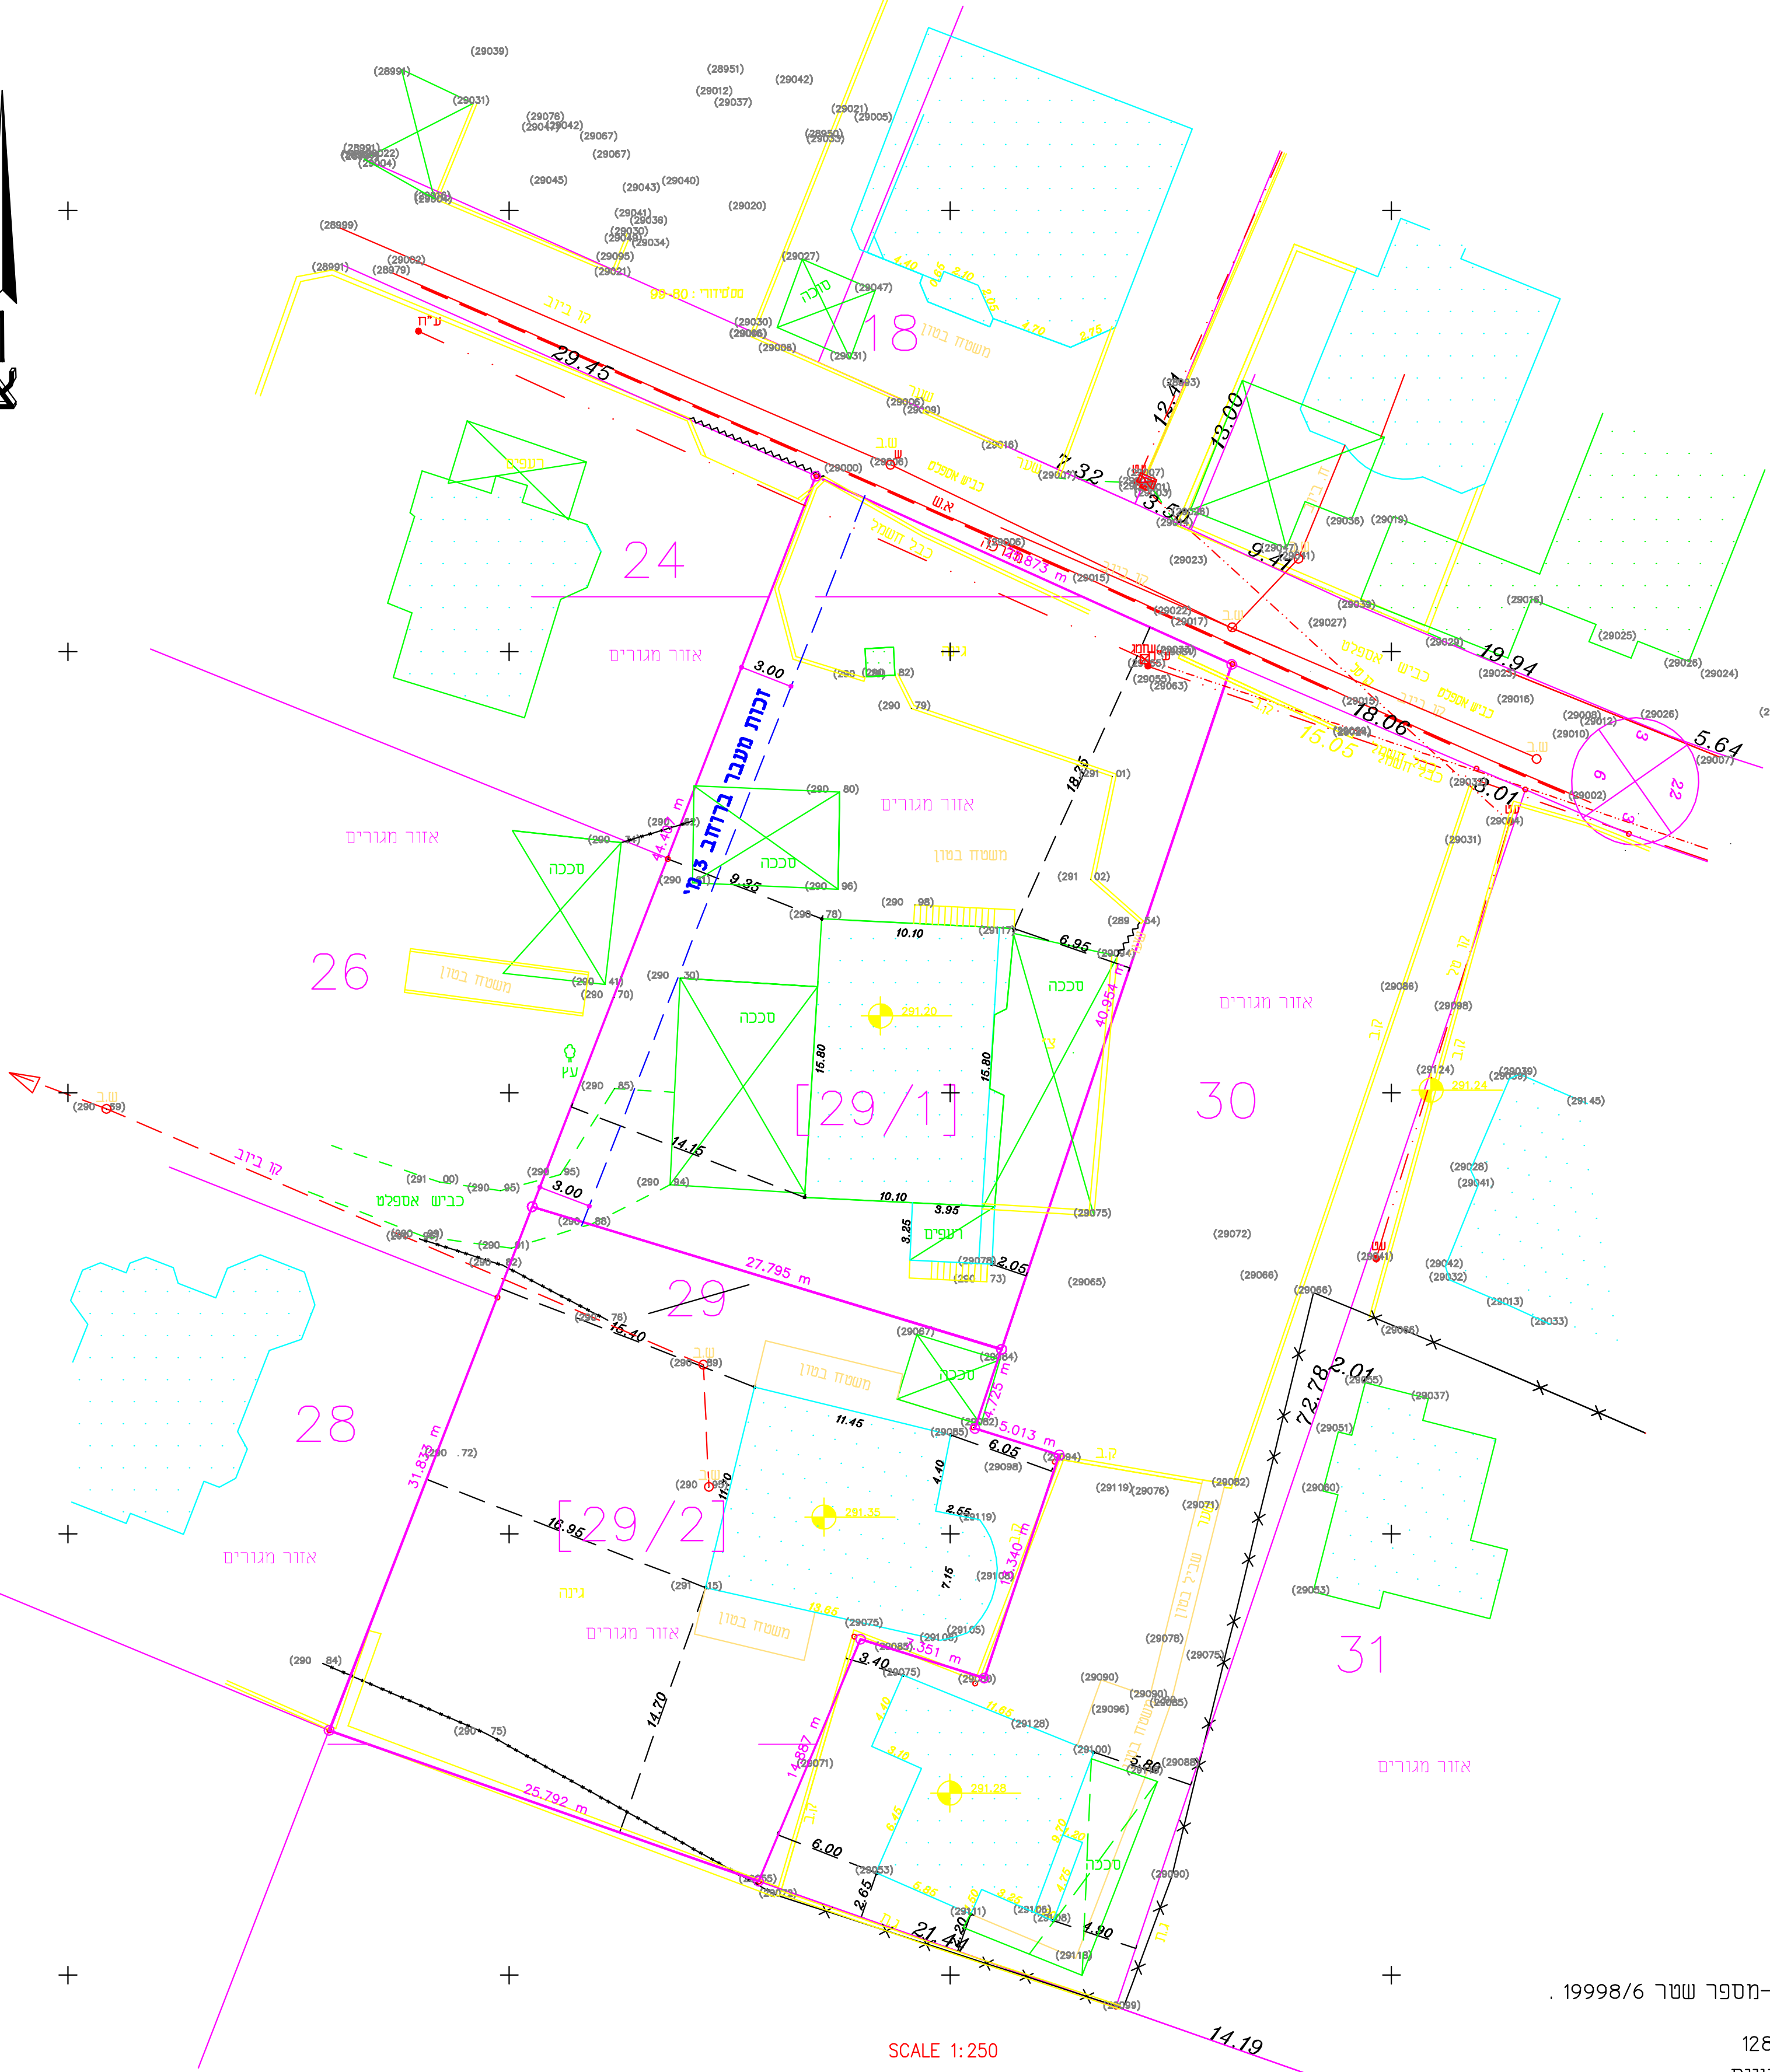

SCALE 1:250

METER 5 4 3 2 1 0 5 10 15 20 25 METER