


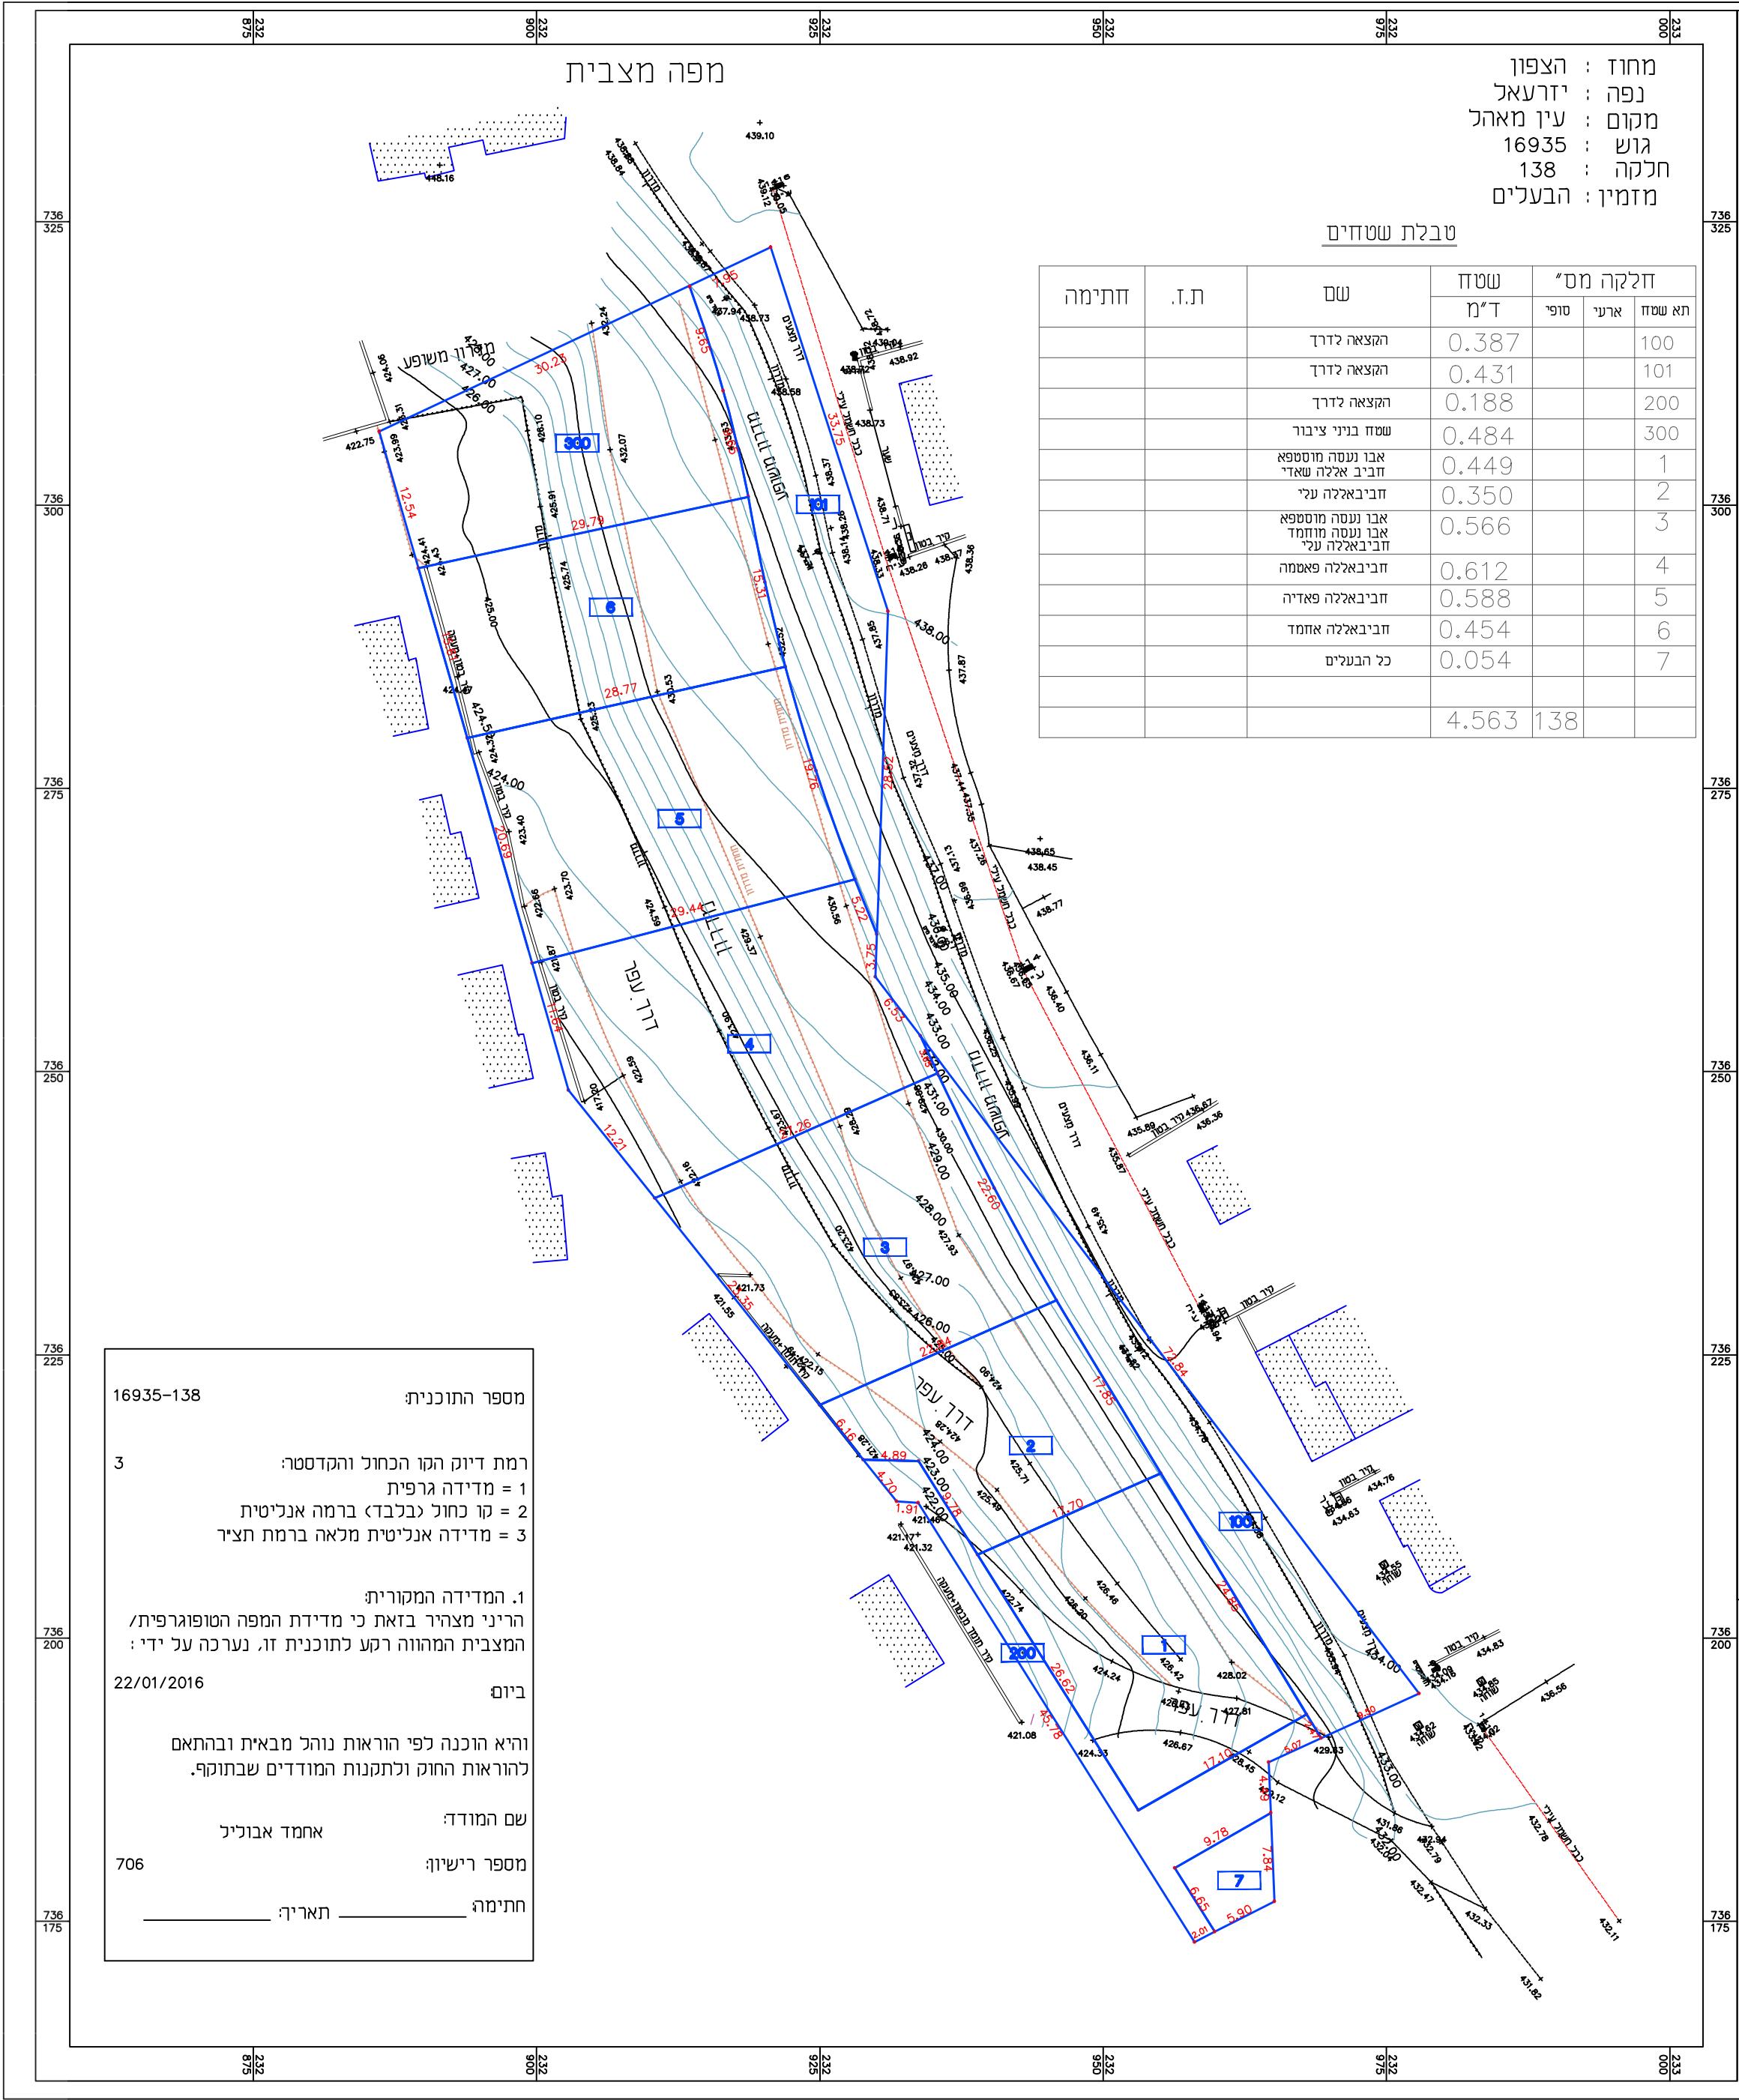

257-0418897

חלוקה ללא הסכמה
ושינוי בהוראות בניה, עין מאהל

נספח חלוקה

איחוד וחלוקה	סמכות ראשית	אופי התכנית
איחוד וחלוקה ללא הסכמה	ועדה מקומית	תכנית שניתן מכוחה להוציא היתרים

מחוז :
מרחב תכנון מקומי :
רשות מקומית :
שטח התכנית :
קנה מידה: 1:500

גוש	סוג הגוש	חלקות בשלמותן	חלקי חלקות	חתימת מודד ותאריך
16935	מוסדר	138		

תאריך: 18.08.2017

שמות וחתימות :

מודד	שם: אבוליל אחמד -מודד מוסמך		חתימה:
	ר.מ 706		
	כתובת: עין מאהל מיקוד 17902		
	טלפון: 04-6569210	פקס:	דוא"ל: