תכנית 221-0277558 18/02/2016 16:14:02 נספח פיתוח תשתית

פרט מס' 1
מערכת מדידת מים

פרט מס' 2
ראש מערכת מים

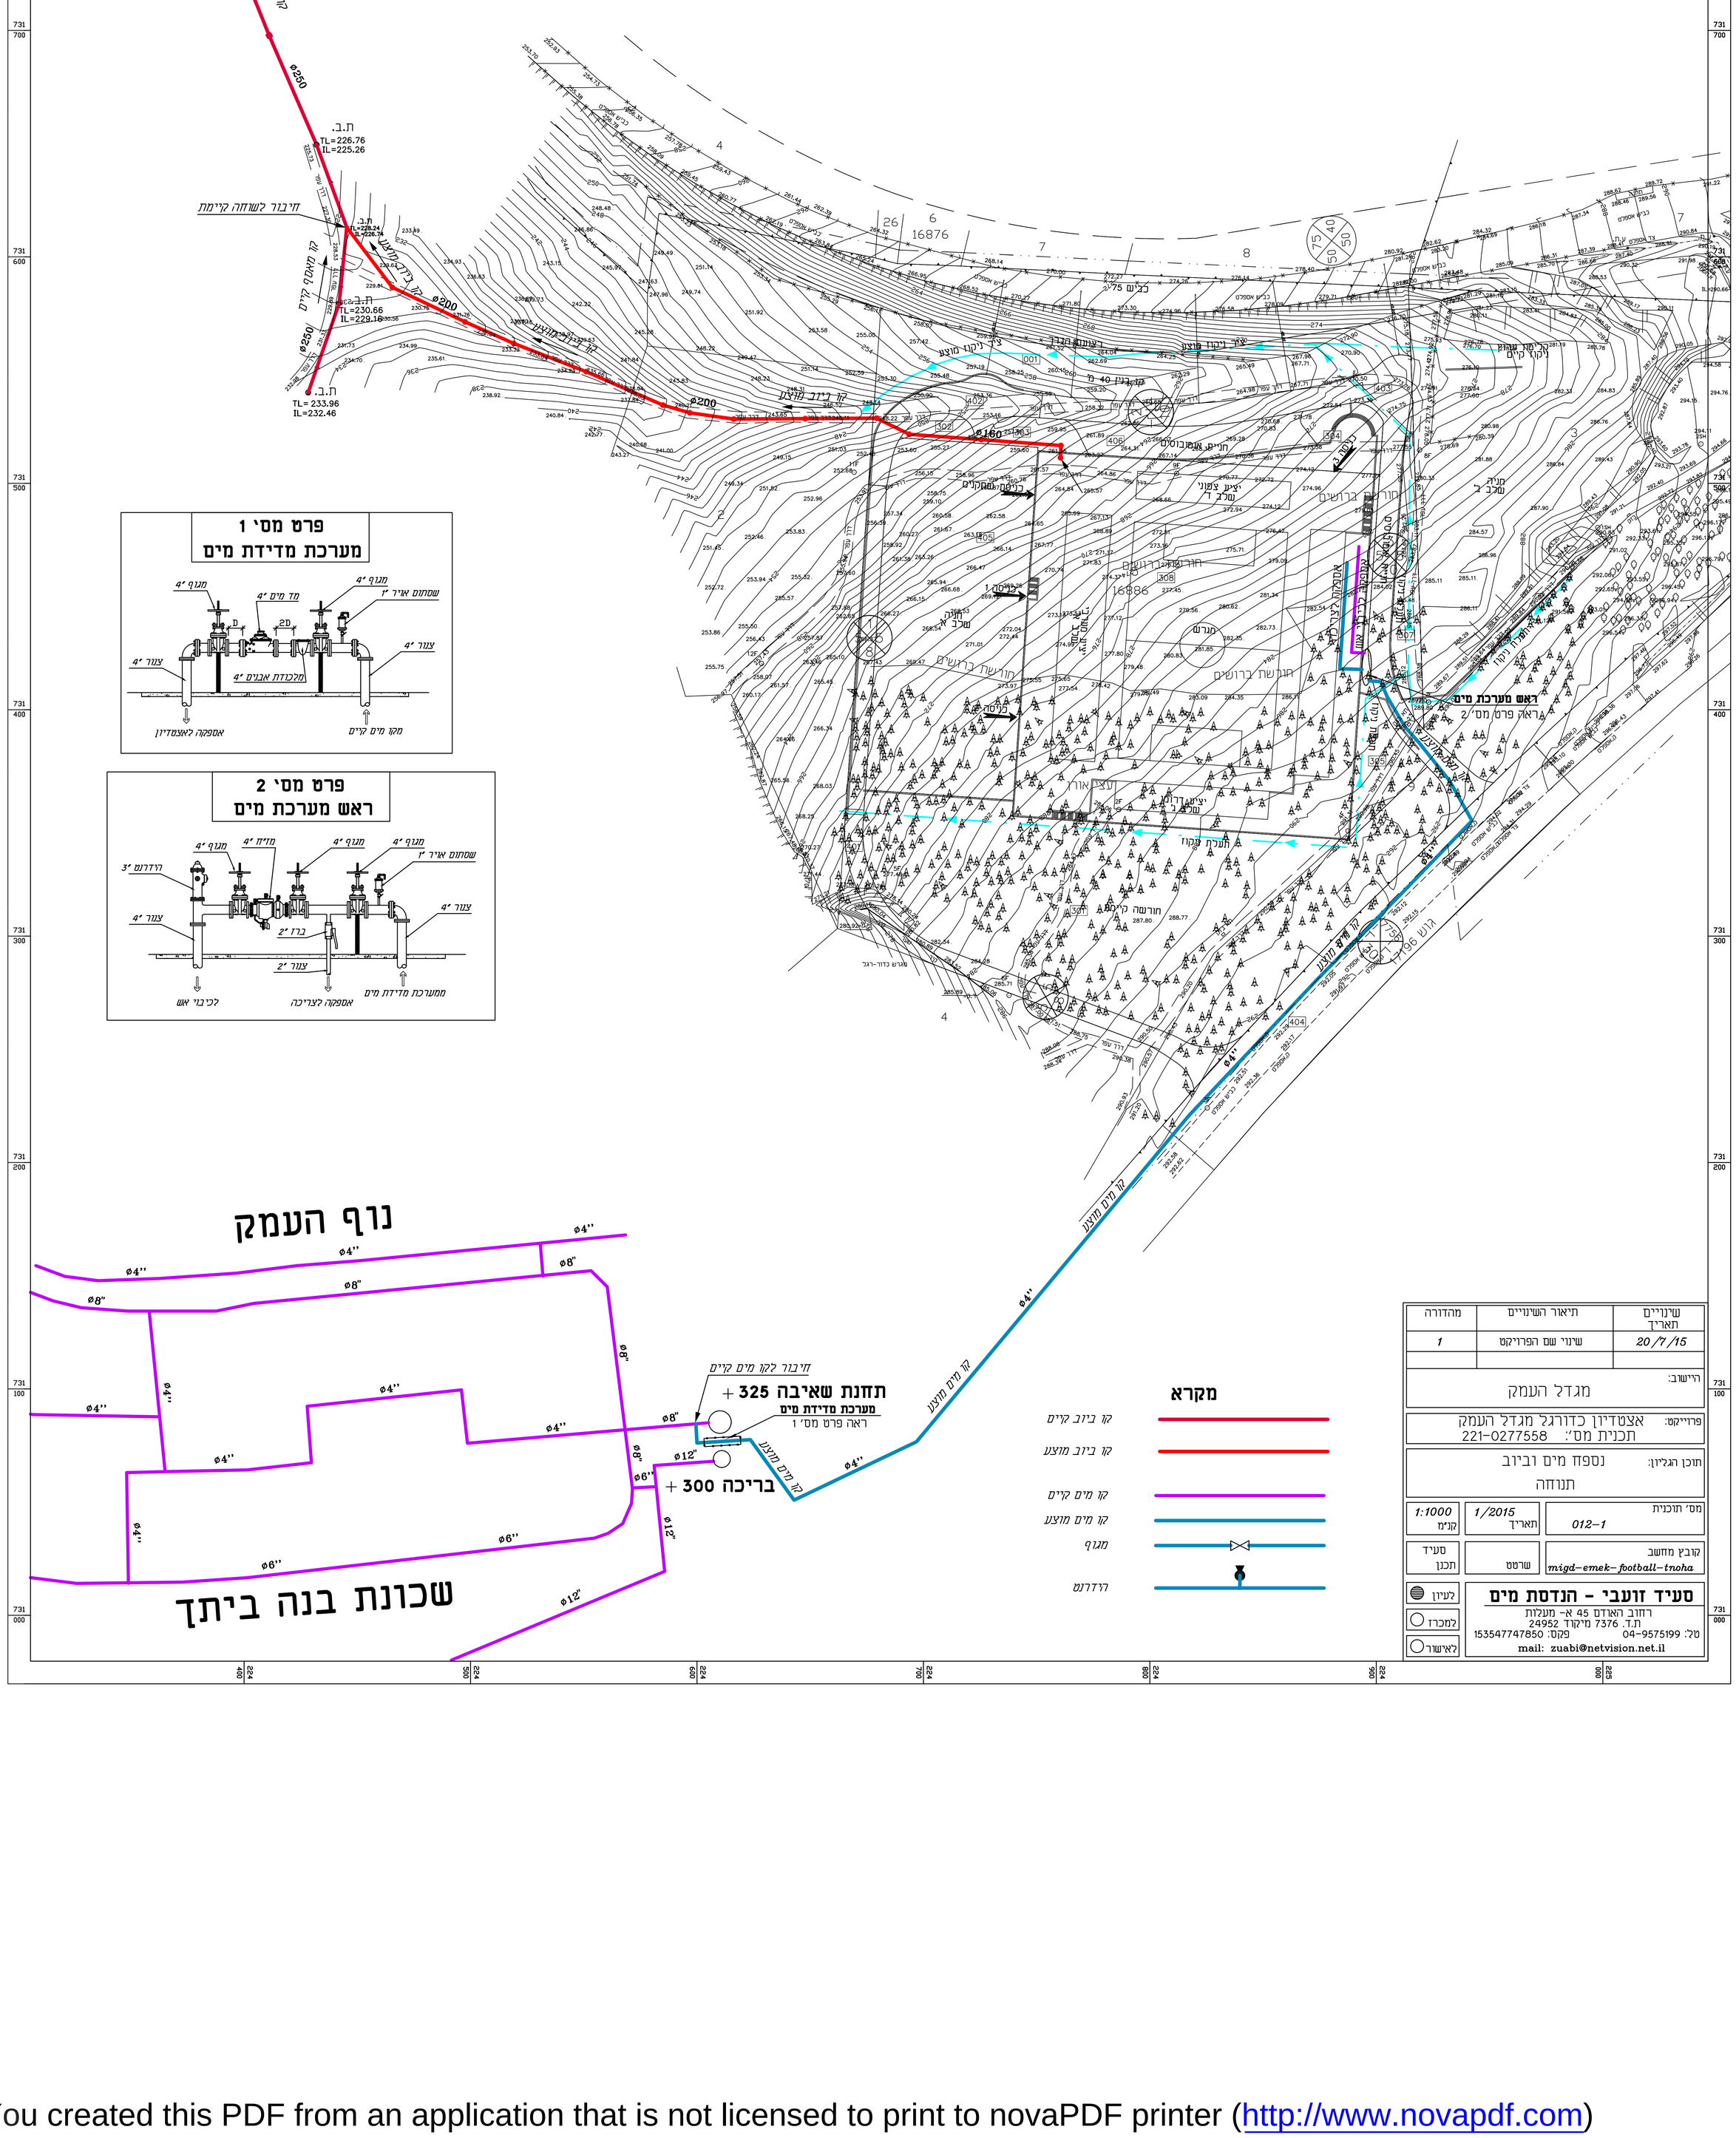
קו מים קיים
ת.ב.
TL=226.76
IL=225.26
ø250
ø250
ø200
ת.ב.
TL=228.24
IL=226.74
חיבור לשוחה קיימת
קו מים קיים
ת.ב.
TL=230.66
IL=229.16
קו ביוב מוצע
ø200
ת.ב.
TL= 233.96
IL=232.46
קו ביוב קיים
ø160
כביש 75
כביש 40
מגרש כדור-רגל
מגרש כדורסל
מגרש כדורעף
מגרש טניס
מגרש טניס
מגרש טניס