

נספח נופי

שם התכנית:
איצטדיון מגדל העמק

תחוללה	מנחה
תיאור תאריך עריכת תוספת	17-7-17
רשימת התרשימים	קנ"מ
נספח נופי	1:500
שם תרשים	-
שם תרשים	-
שם תרשים	-


שמות והתייחסות:	שם פריט ושם משפחה	חתימה
עורך תוספת	חאג'ד:	




חתי שפח - מצב מוצע



הדמיות רעיוניות

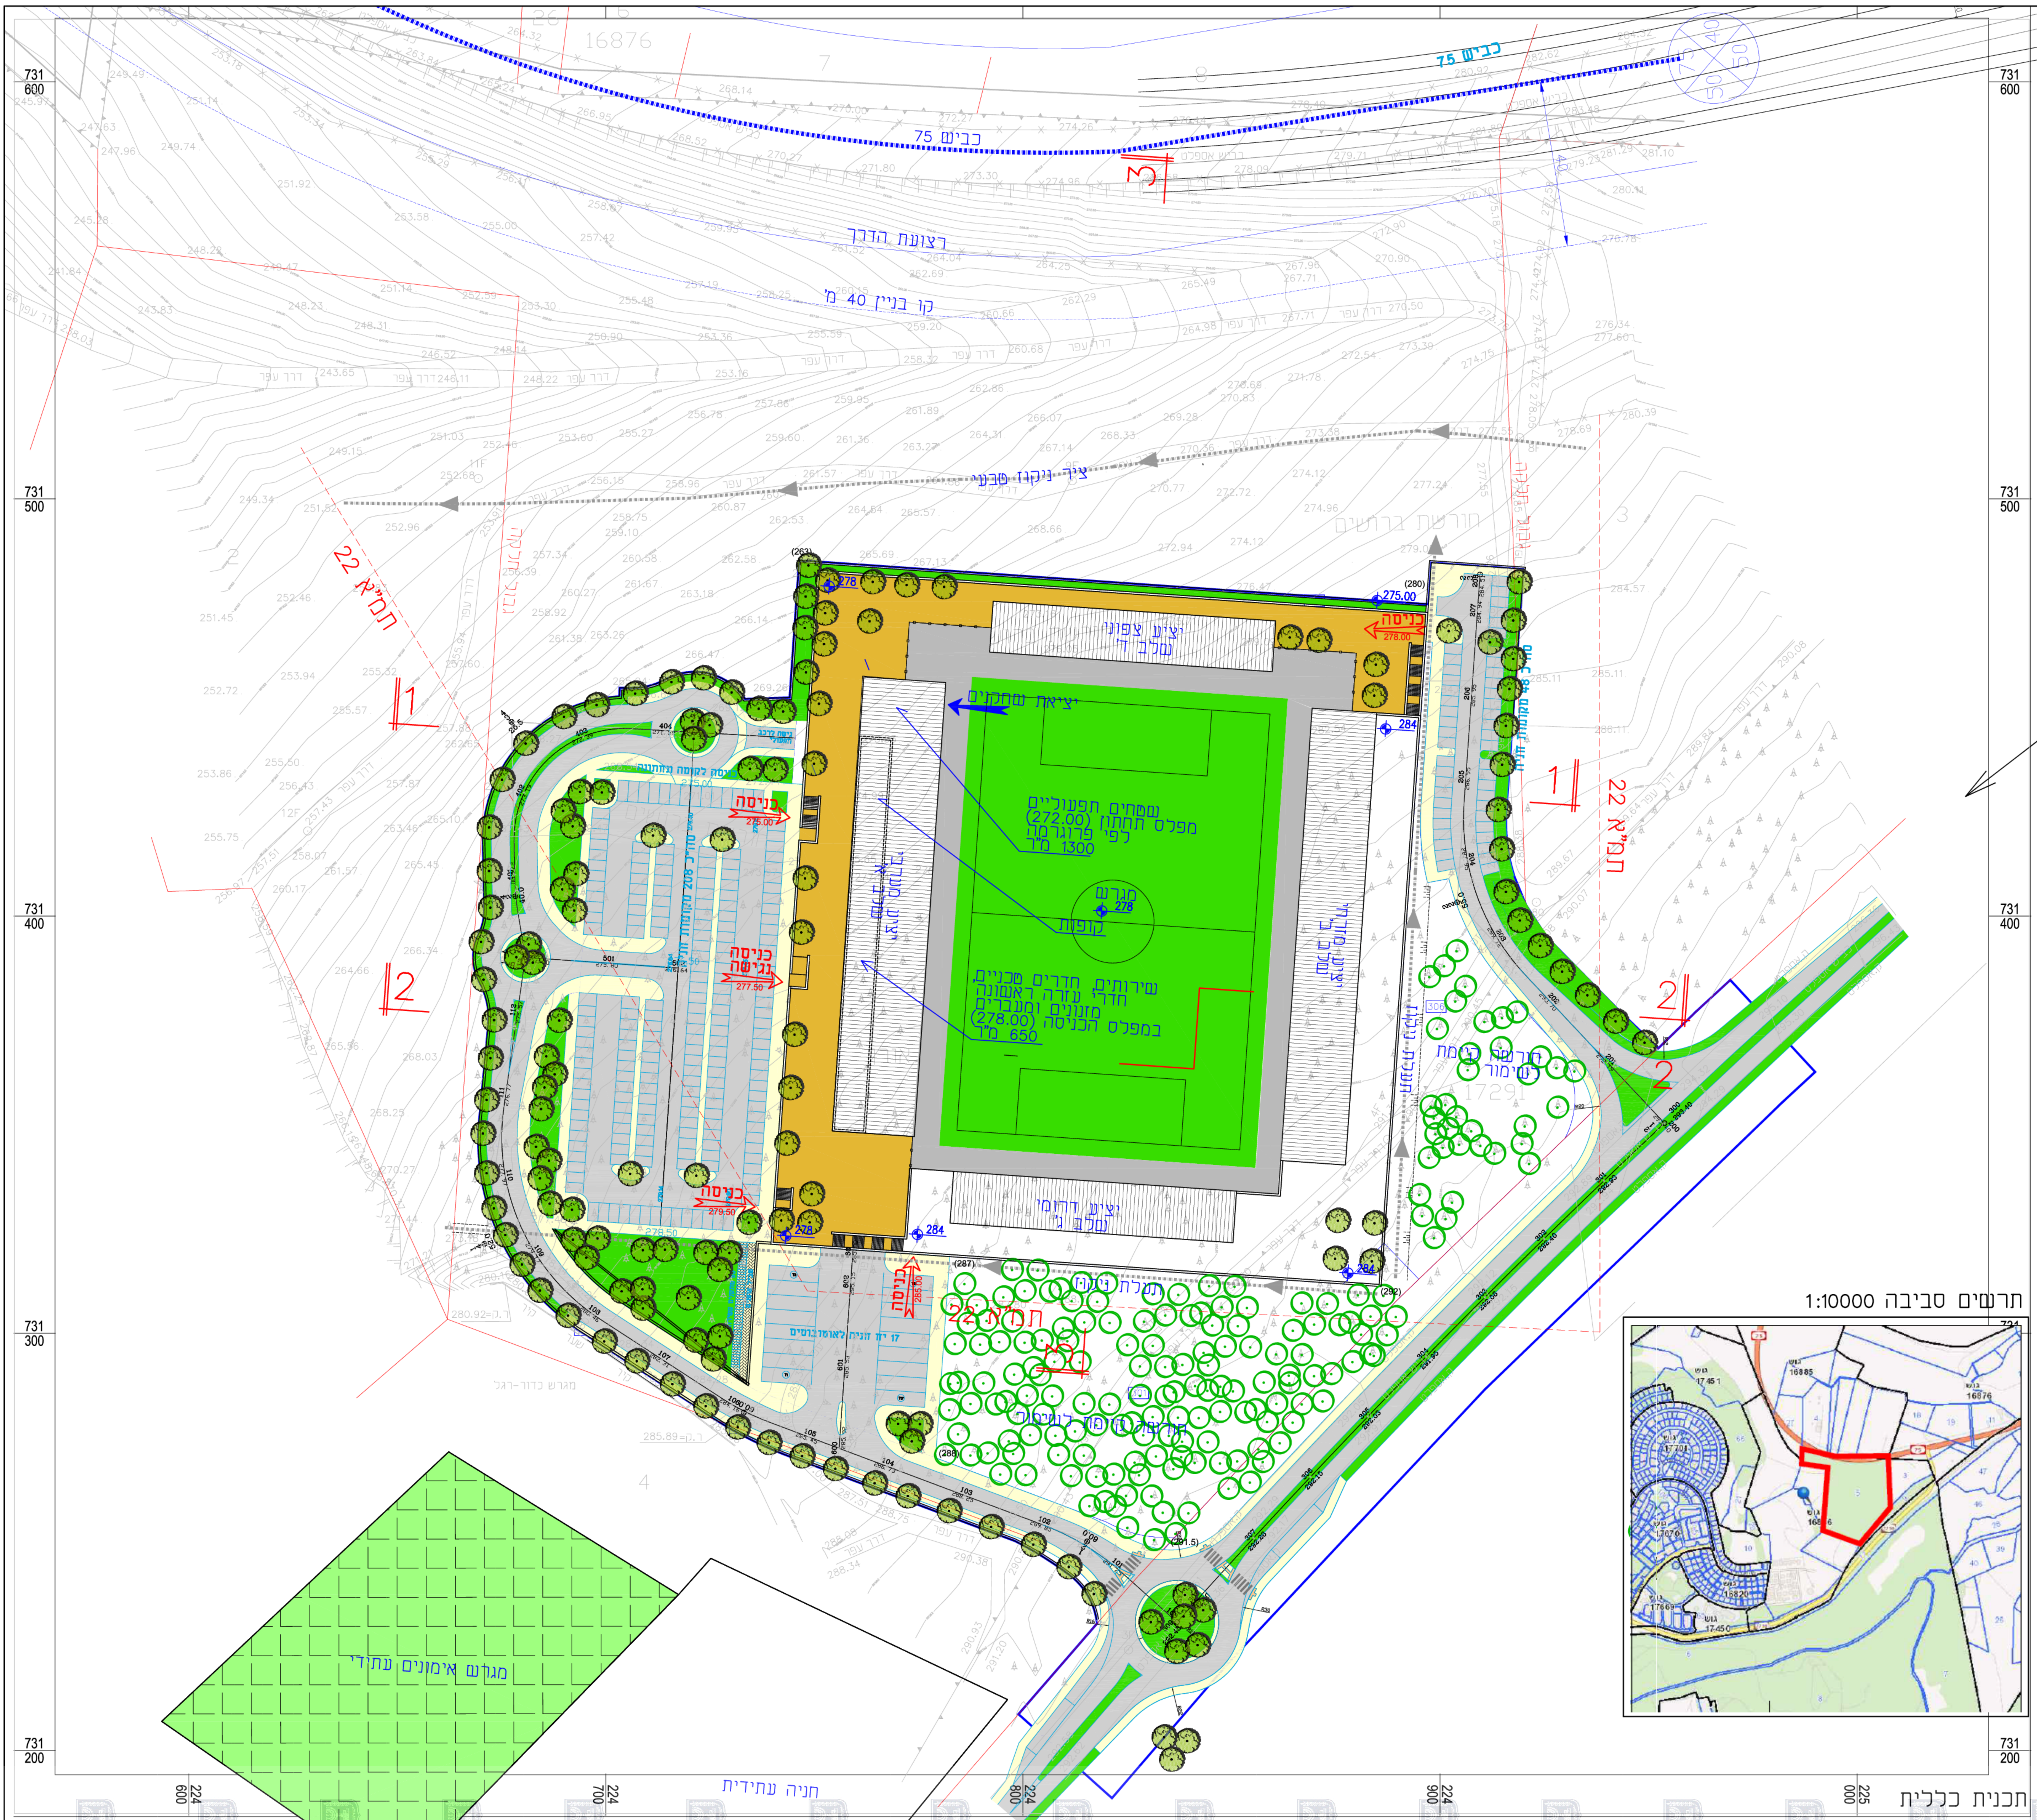

תרשים סביבה 1:10000

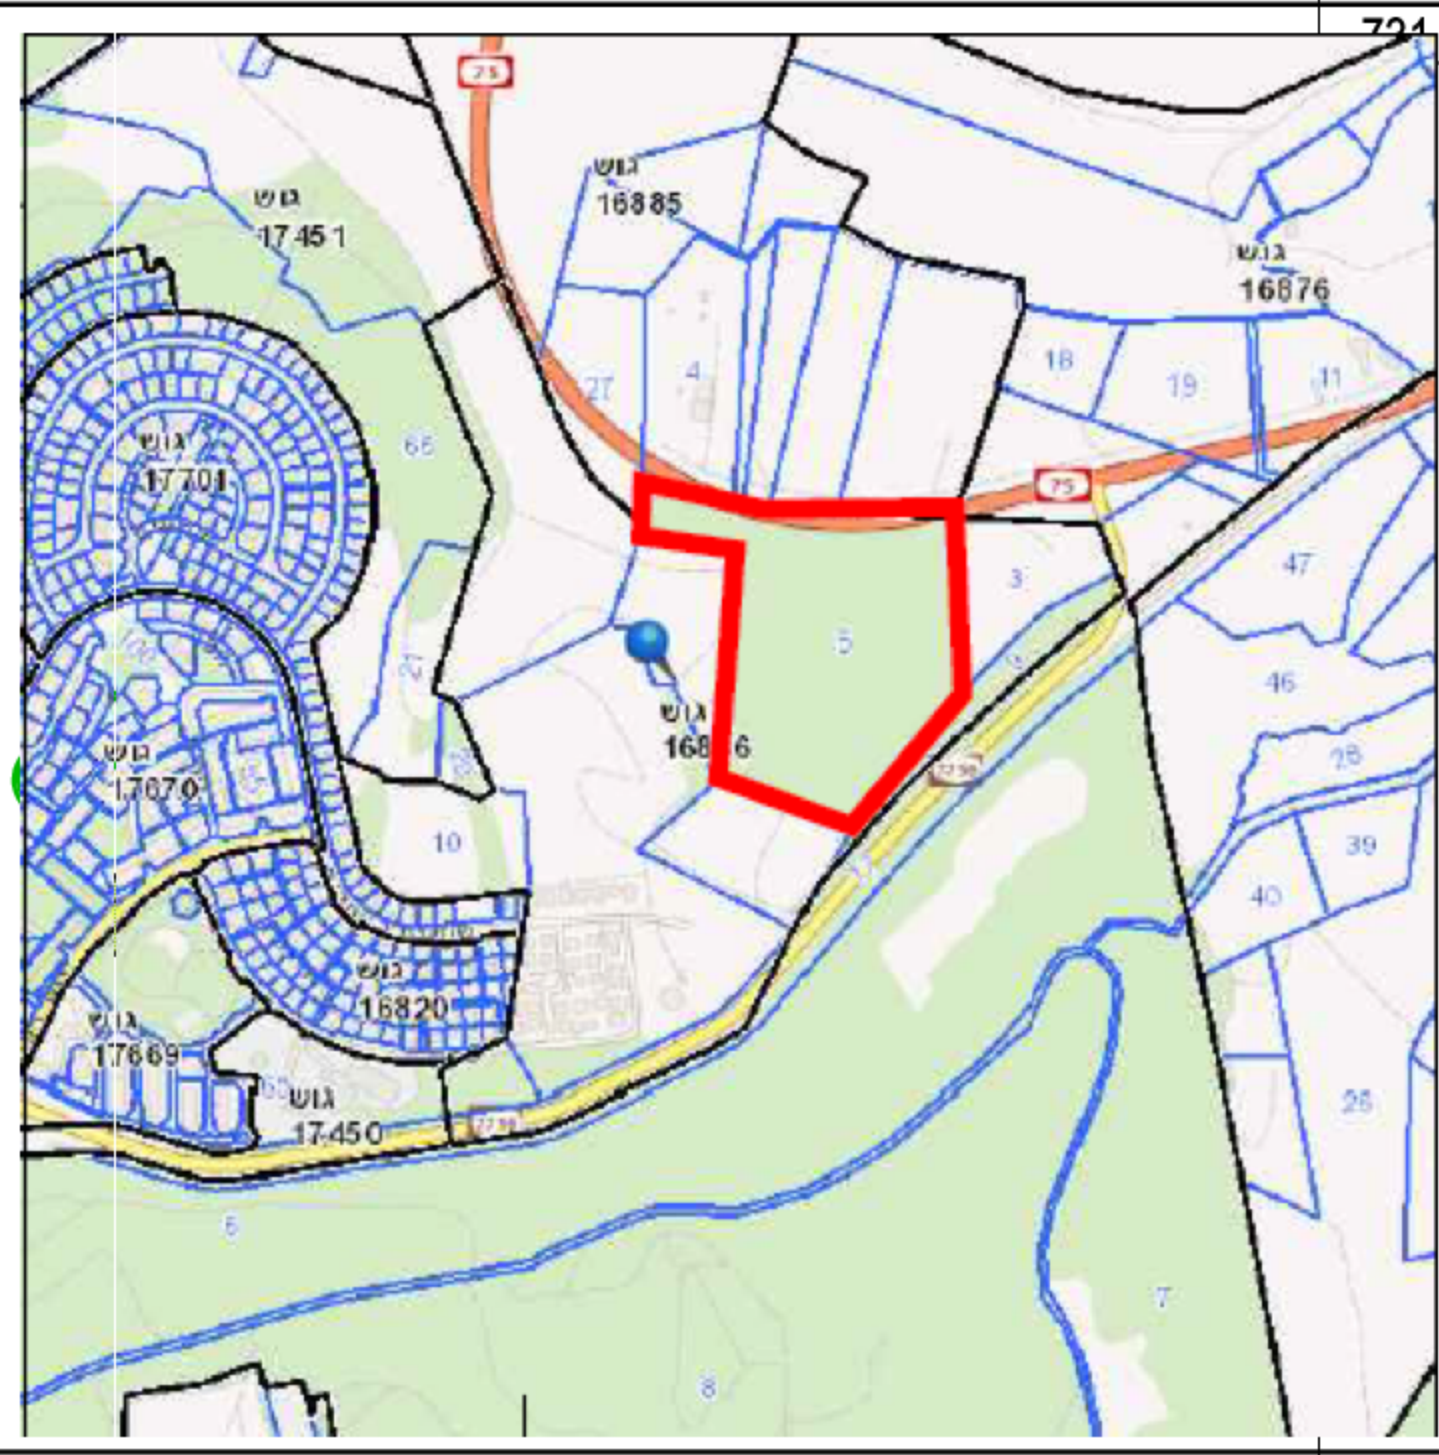

תכנית כללית