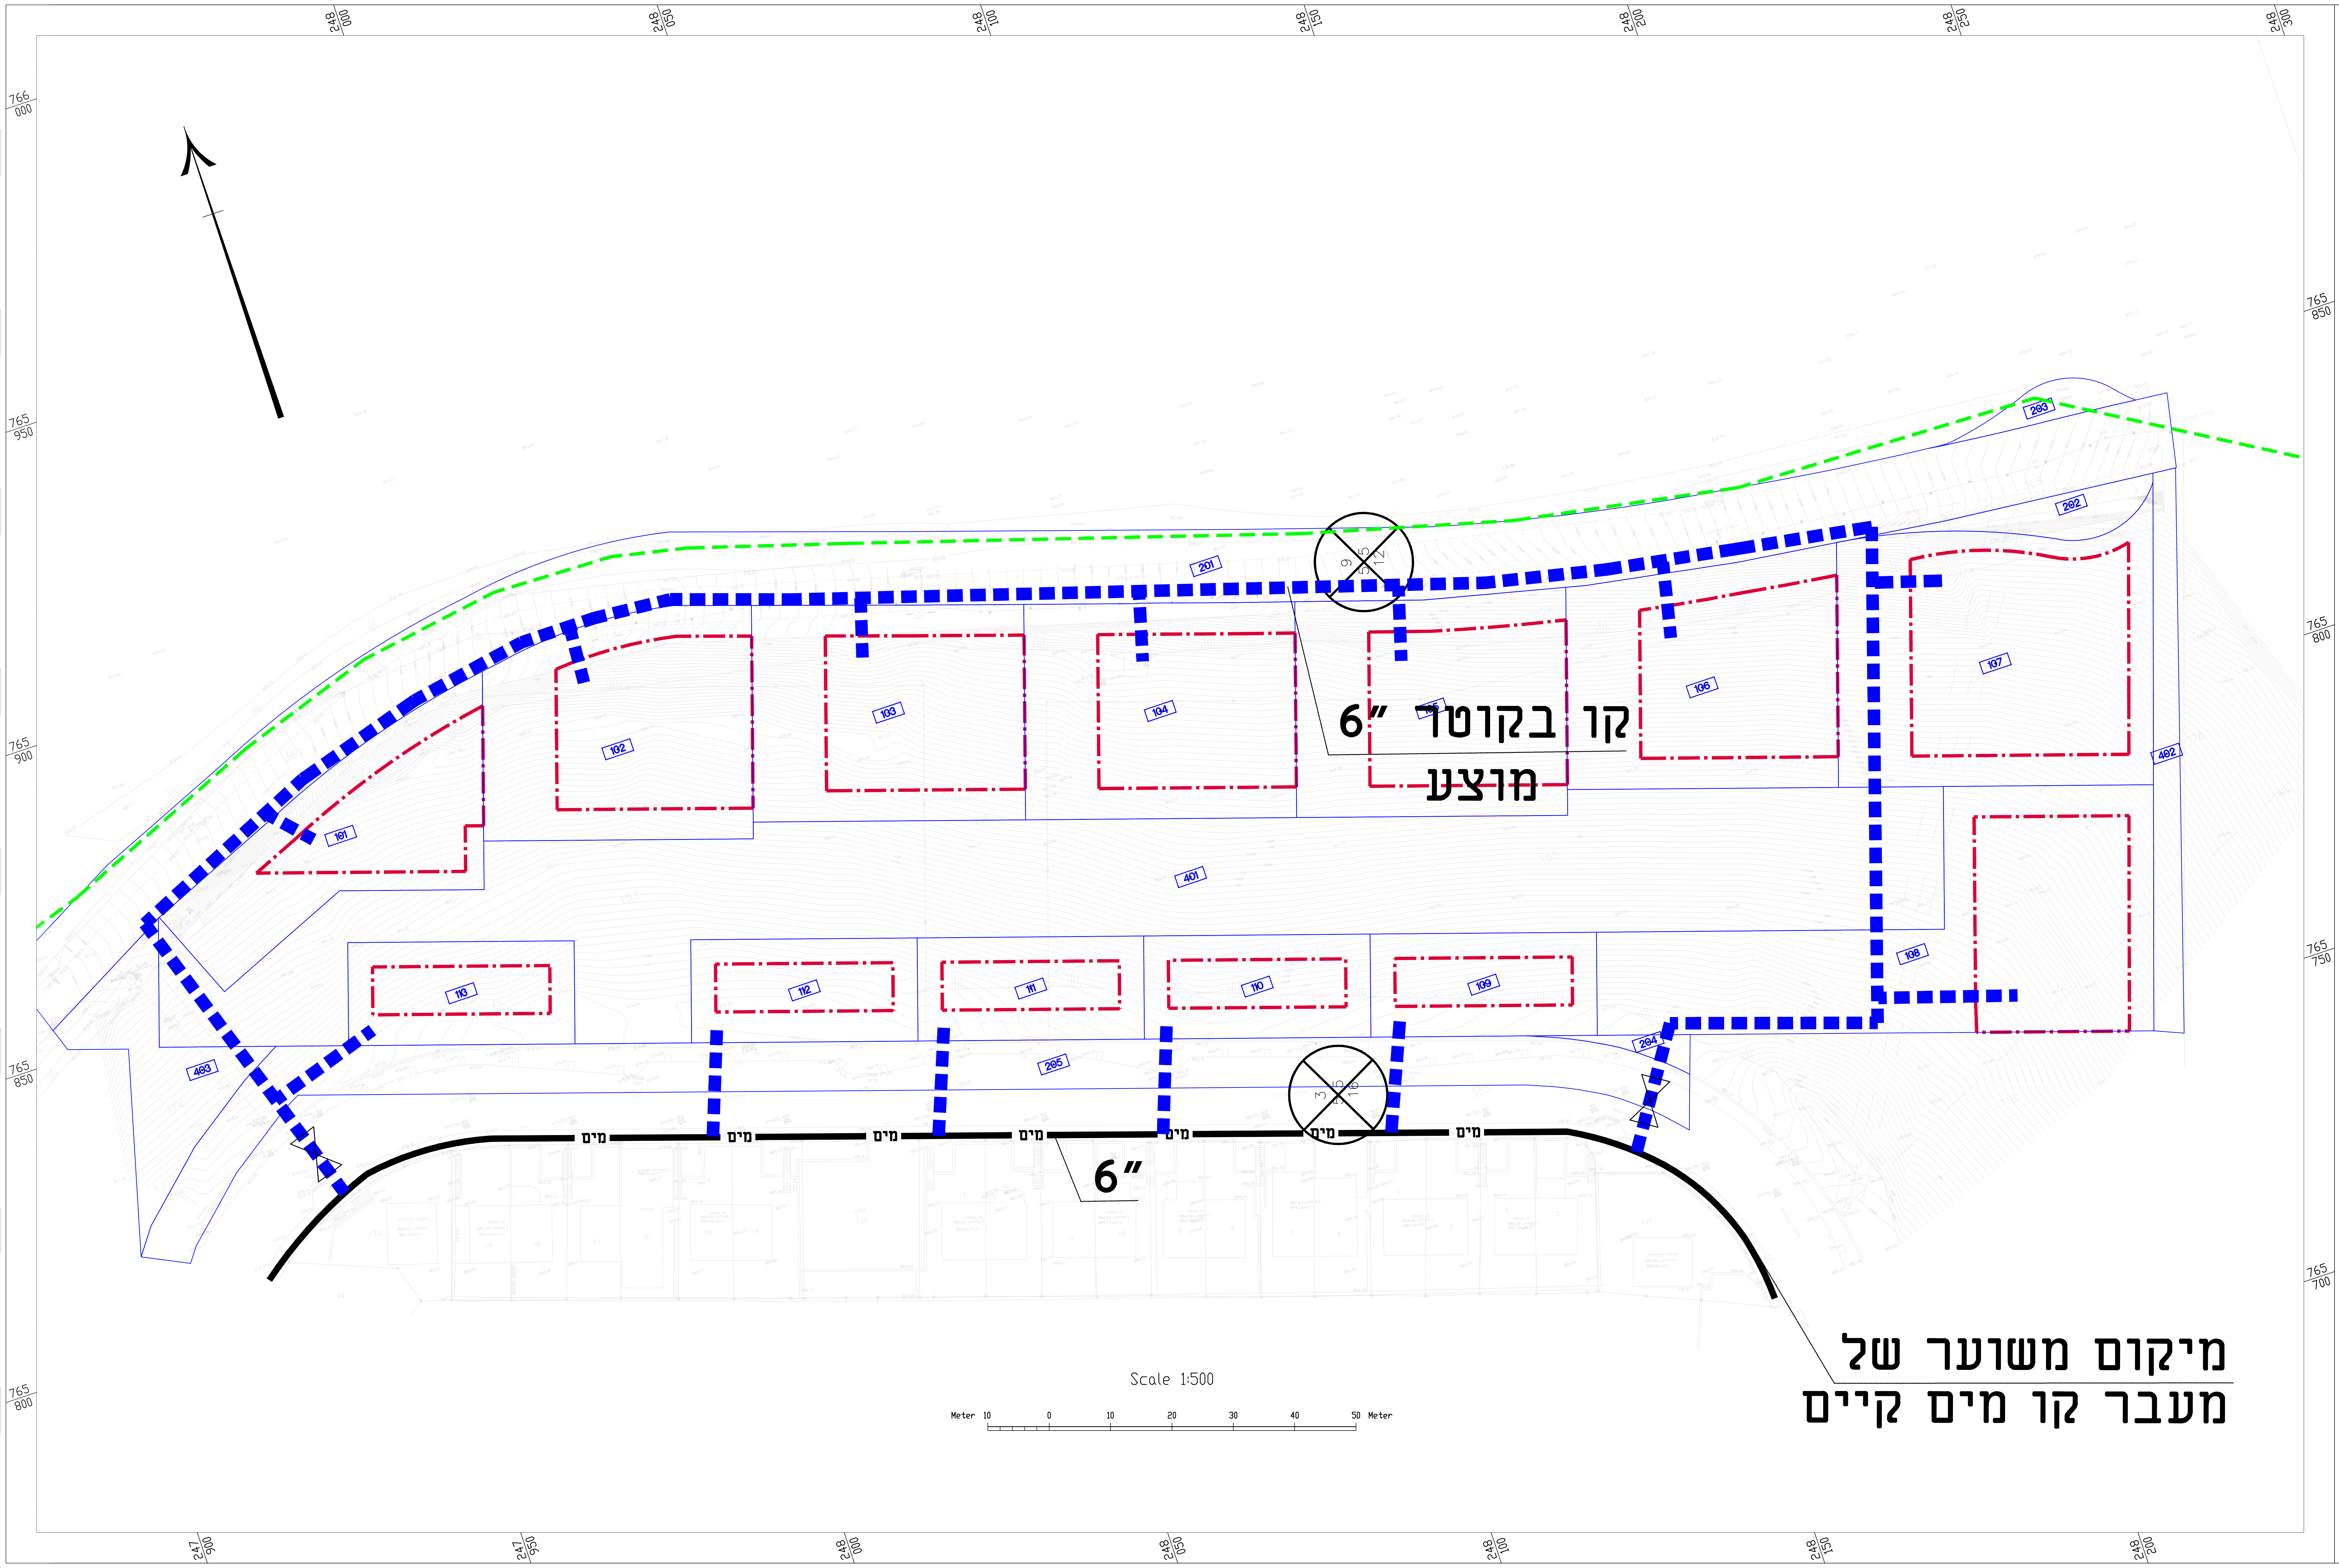
קו בקוטר 6″
מוצע
6″
מיקום משוער של
מעבר קו מים קיים
מים
101
102
103
104
105
106
107
108
109
110
111
112
113
201
202
203
204
205
401
402
403
Scale 1:500
Meter 10 0 10 20 30 40 50 Meter
248 000
248 050
248 100
248 150
248 200
248 250
248 300
247 900
247 950
765 950
765 900
765 850
765 800
765 750
765 700
766 000

חוק התכנון והבנייה, התשכ"ה - 1965

תכנית מפורטת

מס' 216-0421560

שכונת מגורים-איביקור צפת

נספח מים גליון 1

מחוז	צפון
מרחב תכנון מקומי	צפת

ישוב	צפת
תאריך	10.01.2017
שם התרשים	קנ"מ
תכנון מוקדם	1:500

שמות וחתימות:

עורך הנספח	שם: מ.רוזנטל מהנדסים בע"מ תאגיד:	חתימה:

מקרא:

קו מים קיים — מים
קו מים מתוכנן — ■ ■ ■ ■
קו מים מקורות — - - - -
מגוף — ⋈