

# תכנית 219-0293134

## ג\22442-בריכת כבירה

תכנית מתאר מקומית

נספח תשתיות

סוג איחוד וחלוקה	סמכות ראשית המספלת בתכנית	היתרים או הרשאות
ללא איחוד וחלוקה	ועדה מחוזית	תכנית שניתן מכוחה להוציא היתרים או הרשאות

מחוז : צפון  
 מרחב תכנון מקומי : גולן  
 רשות מקומית : מועצה אזורית גולן  
 שטח התכנית : 7,892 מ"ר  
 קנה מידה : 1 : 250

גושים וחלקות בתכנית:

גוש	סוג הגוש	חלקות בשלמותן	חלקי חלקות
202010	מוסדר	-	14,16,23


**מקרא :**

קווי מים לפי תמ"מ 54  
 קווי מים לפי תמ"מ 53  
 חשלה

**הערות :**

הנספח הינו נספח מנחה ולא מחייב

לשון	תאריך	חתימה	מחלקה	מספר
לביצוע	20/3/2017			
למכרז	2/2/2015			
לפרויקט	11/2/2014			
לפרויקט	22/2/2013			
לפרויקט	6/2/2011			
תאריך תפוצה	שניוני	תאריך	מרות רשיוני	חתימה
<b>משרד אינג' גסאן מזאחי</b> <b>תכנון כבישים וייעוץ תנועת</b> נצרת ת.ד. 8064 - תיקוד 16000 פקס 04-6566475 טל 04-5589133 Email : mgassan@zahav.net.il				
פרויקט	תכנית	נספח	תנועה ותשתיות	בריכת כבירה
מפרוט מס' ג/219-0293134				
הוכן עבור	חברת מקורות			
תכנית מס'	בקר	תאריך	קנימ'	1:250
tin-1611.dwg	אשר	3/2011		

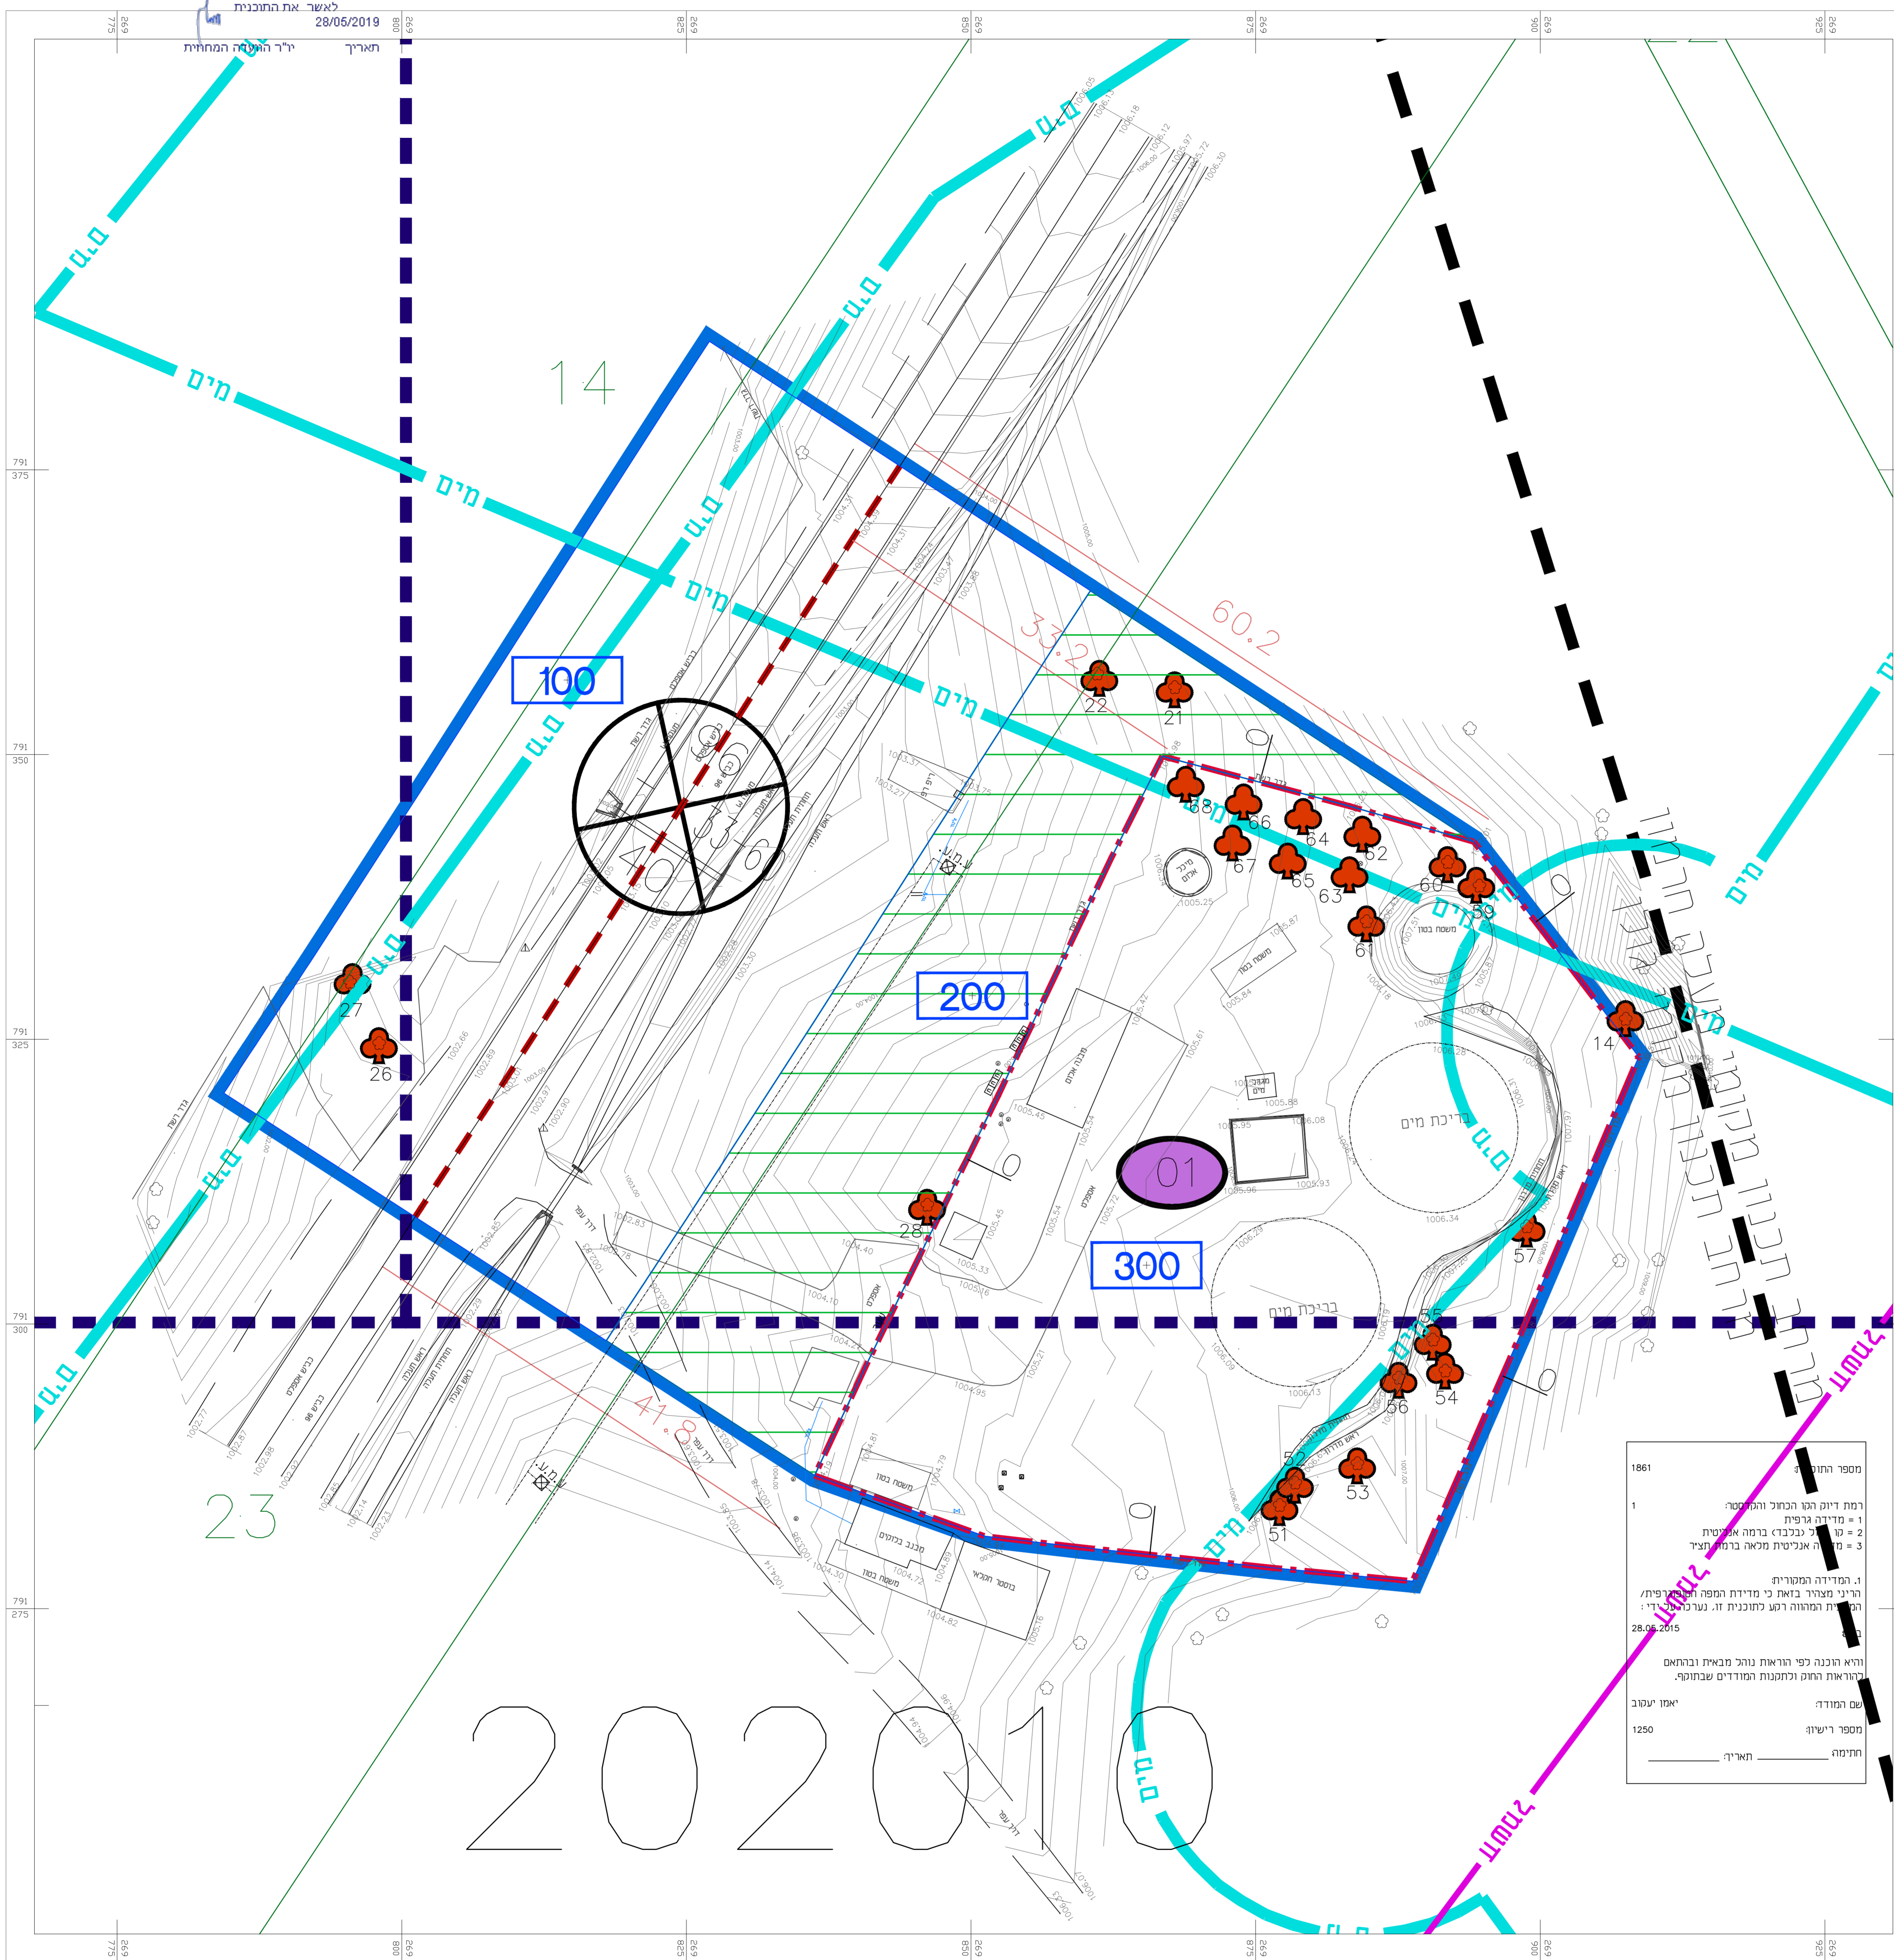

מספר תחום 1861  
 1 רמת יריד ובה הכתוב והמסומן  
 1 = מדידה גרפית  
 2 = טו' כ' לכבד' ב'מה א'מסית  
 3 = טו' א' אנליטית מ'מלא ב'רמ' ו'צ'י'  
 1. מדידה תשתיות  
 2. הינו מסודר ב'א'ת כ'י מ'י'ת המ'פ'ת המ'ר'פ'ית/  
 3. ר'ת המ'ר'ו'ת ר'פ'ע ל'תוכנית זו. נ'ע'ר'ת ל'ד'י'  
 28.08.2015  
 ו'ר'א ה'נ'ה כ'פ' ר'ו'א'ת נו'ה'ל מ'ב'א'ת ו'ב'ר'ח'א'  
 כ'ר'ו'א'ת ה'ר'מ'ק ו'ל'תנ'ו'ת המ'ו'ר'ד'ים ש'ב'ח'ו'מ'י'  
 ש'ם המ'ו'ר'ד'  
 מס'פ'ר ר'יש'ו'ן 1250  
 ח'ת'ו'מ'ה \_\_\_\_\_  
 ח'א'י'ר \_\_\_\_\_