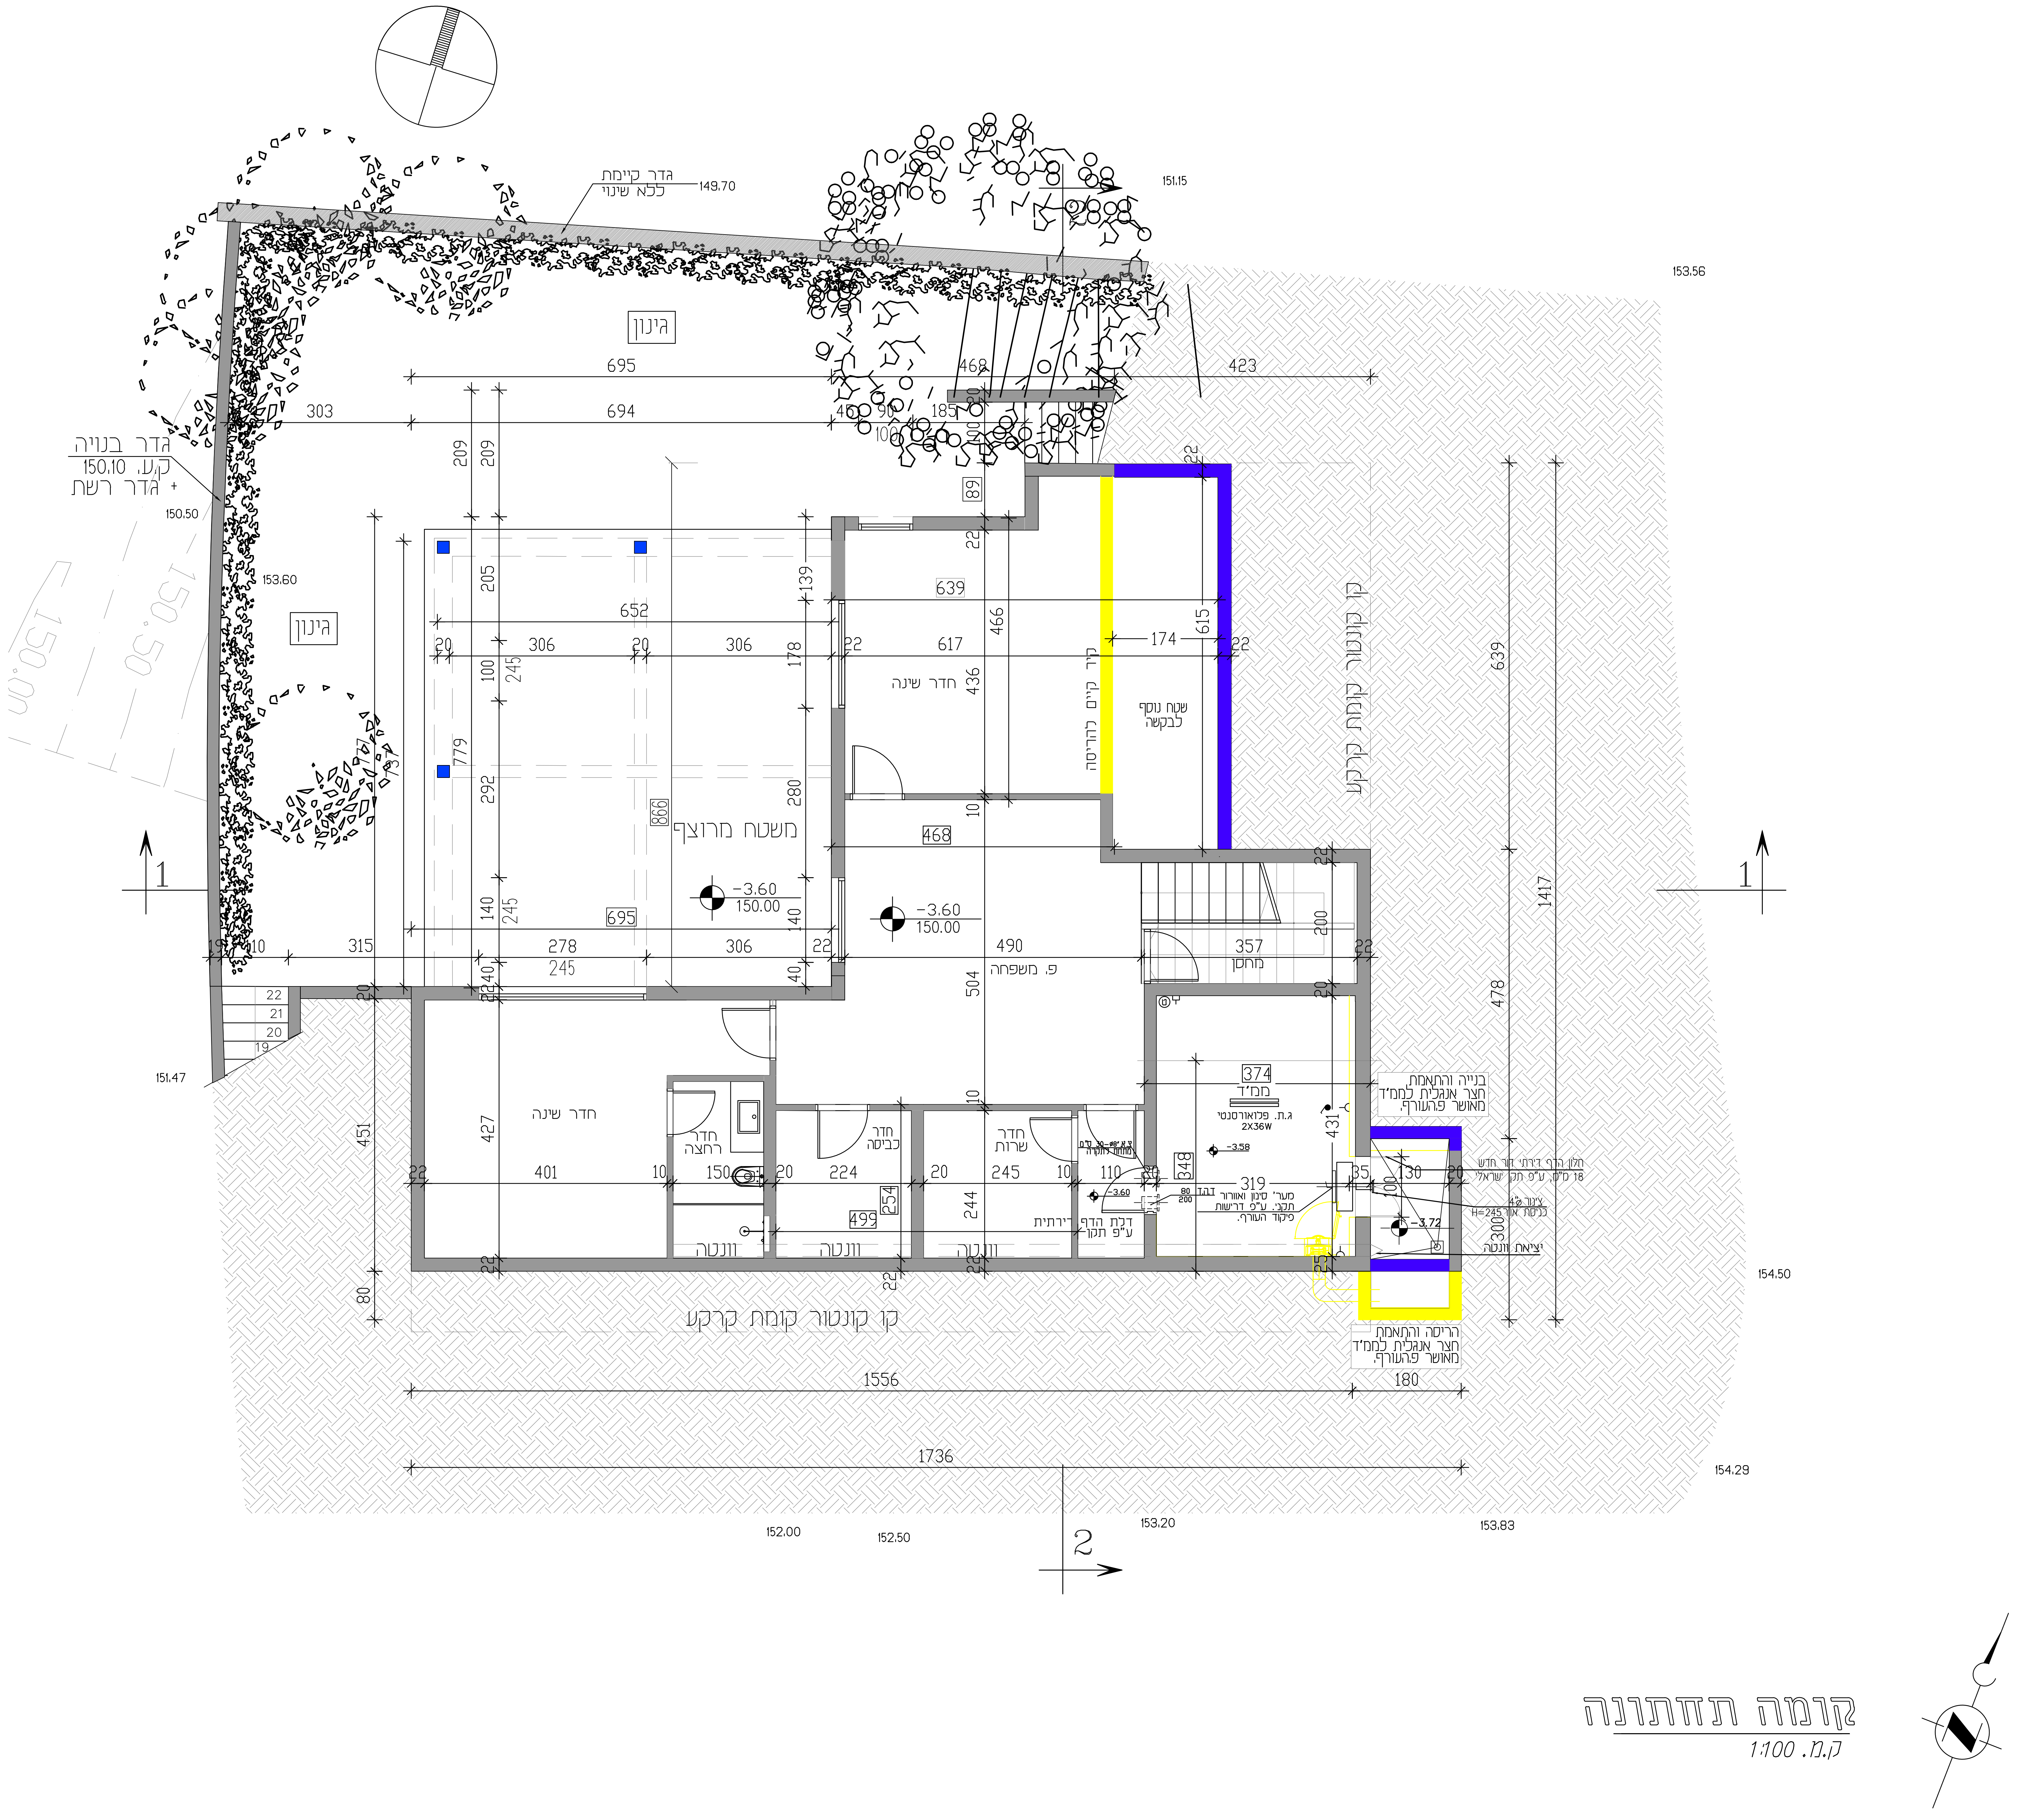

קומה תחתונה

ק.מ. 1:100