חוק התכנון והבנייה, התשכ"ה - 1965
תכנית מפורטת

מס' 257-0473496

שם התכנית
איחוד וחלוקה ללא הסכמה
גוש 17511 חלקה 16 - ריינה

נספח חלוקה 2 גליון _1_ מתוך _1_

שם הנספח	קנ"מ
תכנית חלוקה	1 : 500

תאריך	25/04/2018

מס' סידורי :- אא/ 92/08
D:\SHONOT\9208\9208_13.DWG

מגרש	שטח	שם	ת.ז.
1/101	0.600	פאדי חוסיין	060931128
1/102	0.605	עיסאם חג'ה	59376558
1/103	0.860	מוחמד חוסין בהותי	2064012
		עאישה מתעב בהותי	2063430
2/104	0.700	חסן תאופיק	033978776
		ברבור עלא	032742082
2/105/1	0.470	נאסר סמיר סאלח	052551165
2/105/2	0.470	עאמר כמאל נאסר	029840162
		נאסר מוחמד כמאל	056283997
		סאלח פלאח סאלח פלאח	2098230
2/106	0.777	סלים מועד	02081701
2/107	0.840	נאסר חבשי	033239906
108	0.109	דרך	
109	0.400	דרך	
110	0.078	הרחבה לשביל	
2/111	0.395	זועבי עמאד	028172583
		זועבי עאדל	059316299
2/112	0.435	אחמד סלימאן עבדלנבי	029207321
2/113	0.292	יאסר מוחמד כנג'ו	21340864
		איזדהאר מוחמד כנג'ו	055831366
2/114	0.334	דרך גישה	
2/115/2	0.312	אחמד קוידר	203008123
		עבד אלקאדר קוידר	204443899
2/115/1	0.312	מחמוד מוחמד חאמד	055151138
2/116	0.621	עיאדה מוחמד	05386137
		עיאדה ראידה	05368451
2/117	0.292	אבו רחאל אסיה	059879635
2/118	0.552	סיידה עבד אלרחמן	060932779
2/119	1.168	גסאן חמד	5027908
1/120	0.395	אחמד דוח'אן	056854979
		סוהא דוח'אן	059002378
1/121	0.752	חאלד אבו ראס	025961400
1/122	0.310	דרך גישה	
123	0.319	סמיח נאיף נסרה	26250514
124	0.319	עומר עותמאן	055755870
1/125	0.311	ופיקה קאסם זידאן	2073386
126	0.319	האני בחטיטי	595411136
1/127	0.312	חאלד עבדאללה	23417603
1/128	0.312	זיאד שחאדה	029882826
1/129	0.560	נזמי חוסין	27632397
		סלאח חוסין	023209208
1/130	0.179	דרך גישה	
1/131	1.017	פארוק סלים חג'יר	052549136
		תאופיק זידאן	52532124
132	0.080	הפרשה לשטח למבני ציבור	
133	3.021	שטח למבני ציבור	
134	1.595	דרך	

תשריט חלוקה II
נספח איחוד וחלוקה לתוכנית 6/מעמק/82/12614

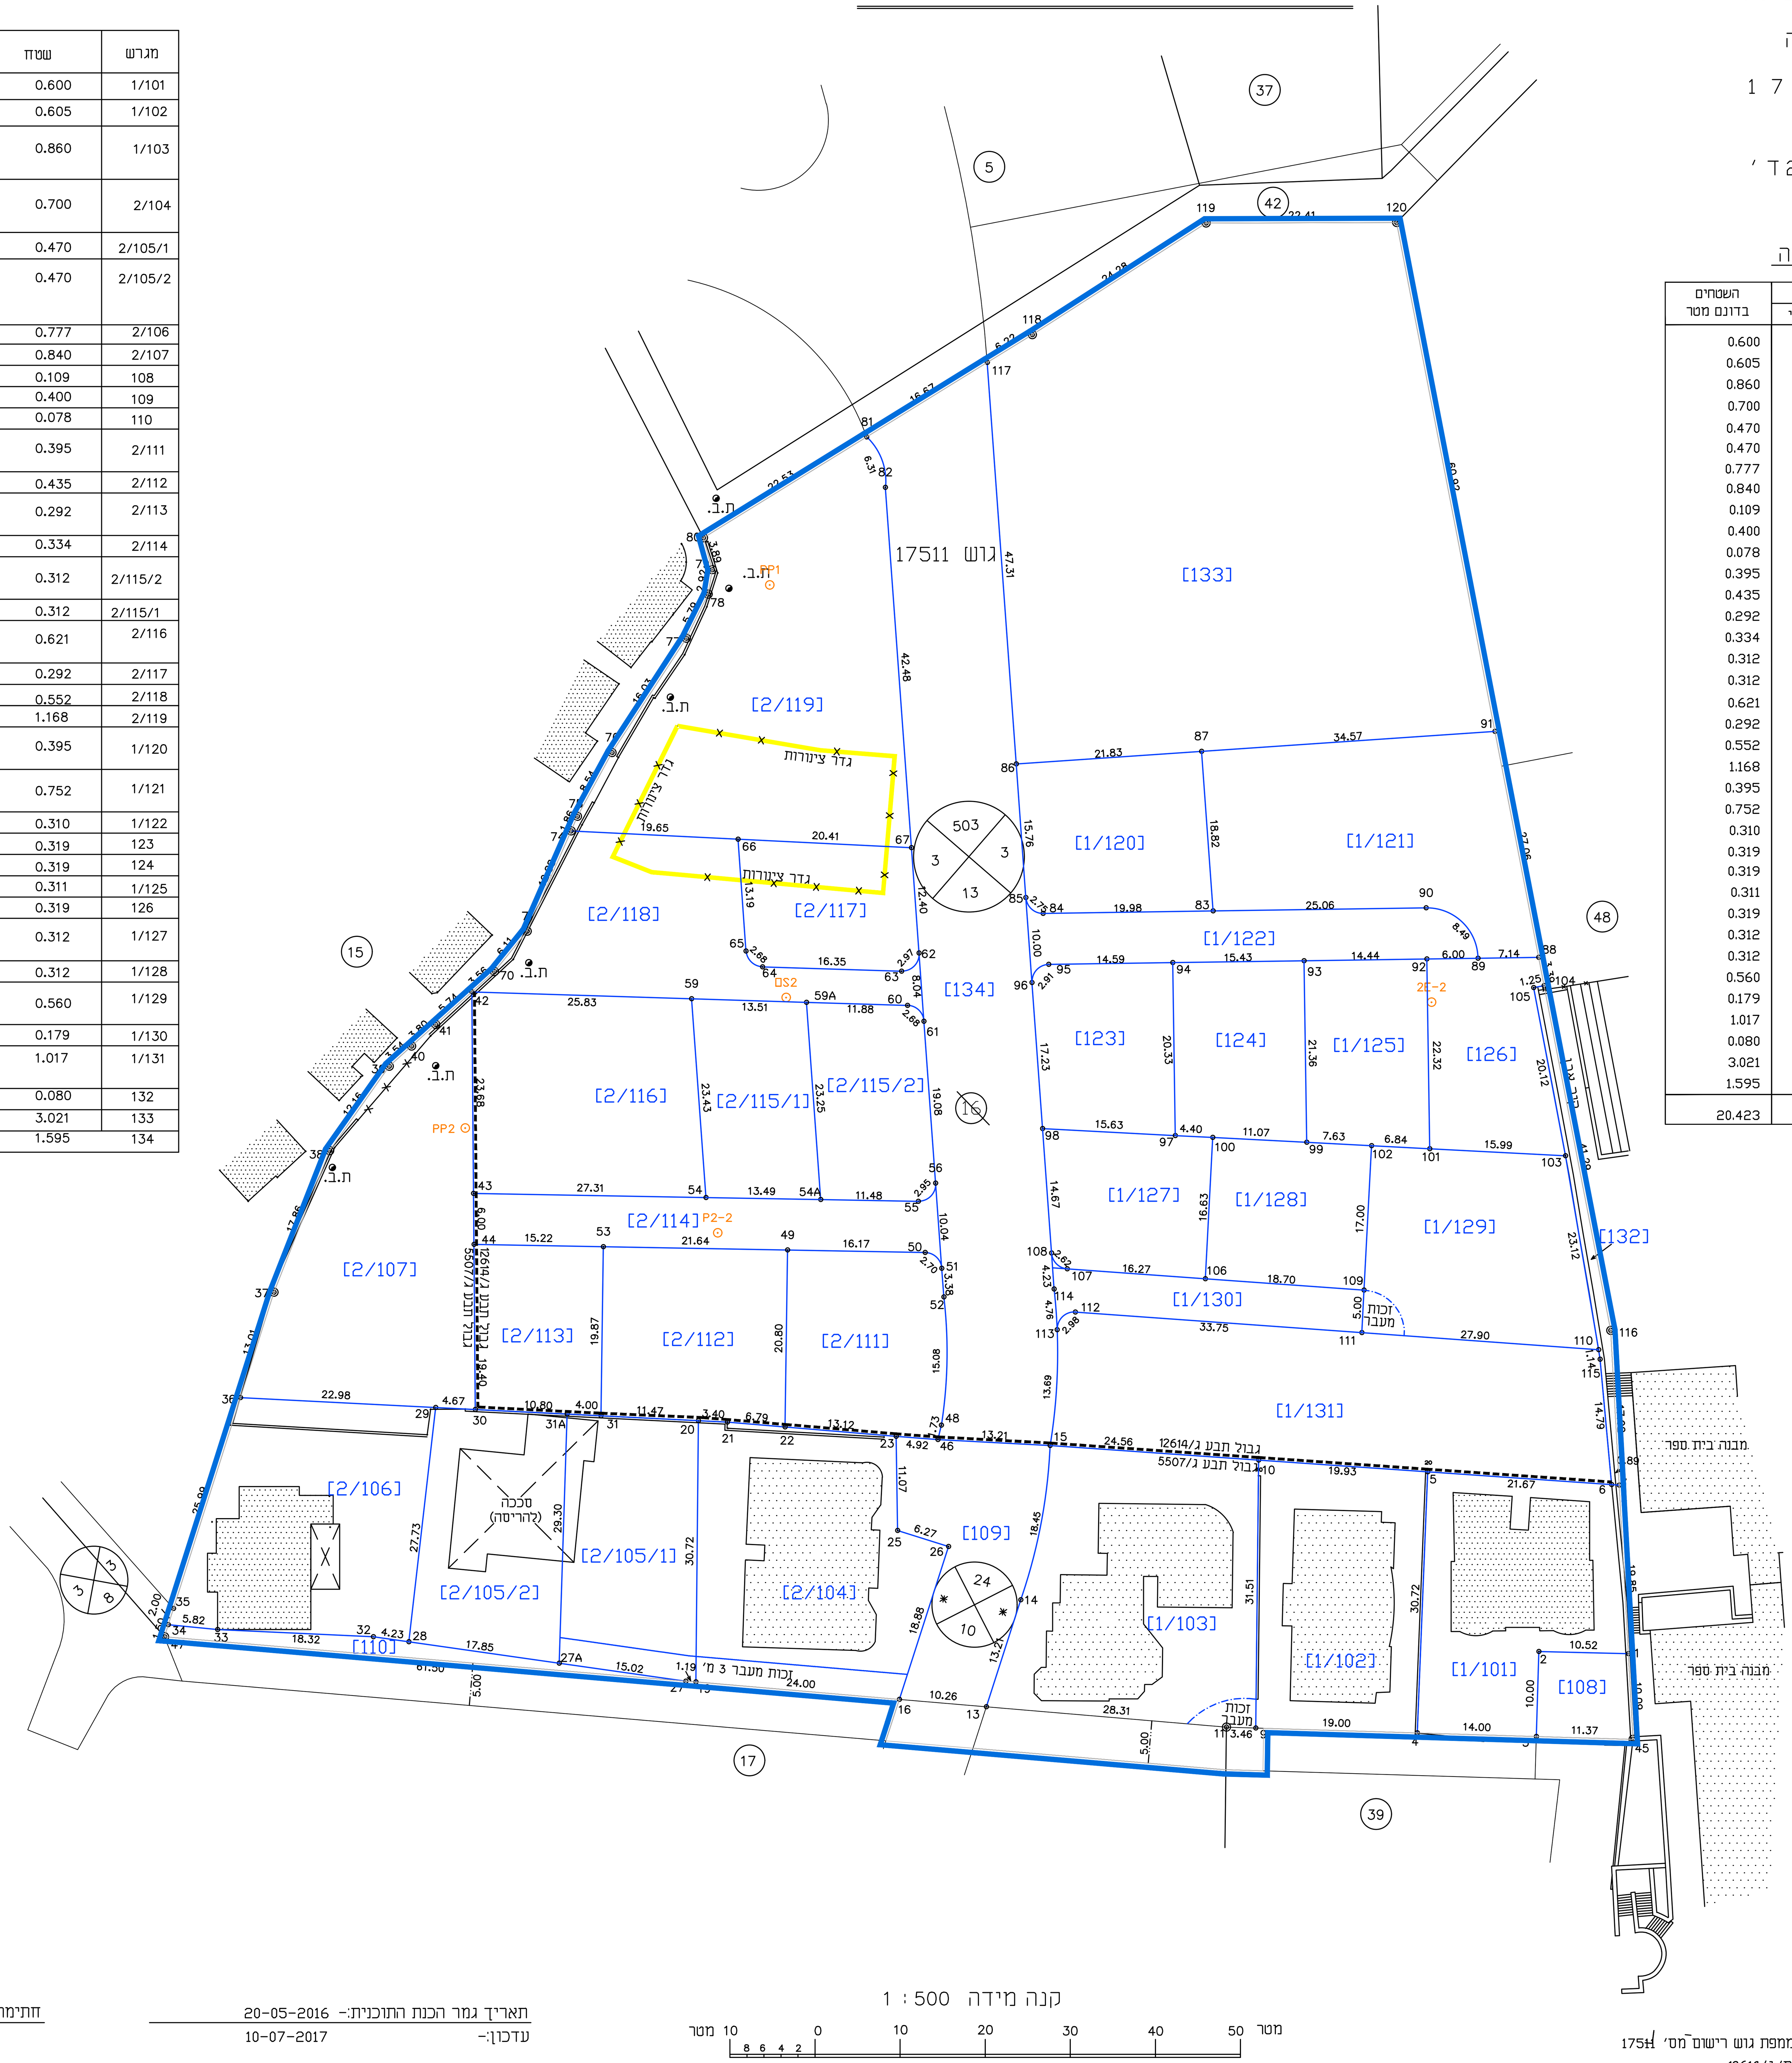

מחוז :- הצפון
נפה :- יזרעאל
מקום :- ריינה
גוש :- 17511
חלקה :- 16
שטח :- 20.423 ד'

הוכן עבור :-

1. חלוקה

מספרי החלקות			השטחים בדונם מטר
ת.ב.ע./ת.ש.צ.	ארעי	סופי	
	1/101		0.600
	1/102		0.605
	1/103		0.860
	2/104		0.700
	2/105/1		0.470
	2/105/2		0.470
	2/106		0.777
	2/107		0.840
	2/108		0.109
	2/109		0.400
	2/110		0.078
	2/111		0.395
	2/112		0.435
	2/113		0.292
	2/114		0.334
	2/115/1		0.312
	2/115/2		0.312
	2/116		0.621
	2/117		0.292
	2/118		0.552
	2/119		1.168
	1/120		0.395
	1/121		0.752
	1/122		0.310
	123		0.319
	124		0.319
	1/125		0.311
	126		0.319
	1/127		0.312
	1/128		0.312
	1/129		0.560
	1/130		0.179
	1/131		1.017
	132		0.080
	133		3.021
	134		1.595
		(16)	20.423

תאריך גמר הכנת התוכנית:- 20-05-2016 חתימה:-
עדכון:- 10-07-2017

א.אליאס- מודד מוסמך , רשיון מס' 691 , רח' נמסאווי ,נצרת ת.ד. 2201
טל :- 04-6452501 , פקס :- 04-6562268
Email : u0504650282@gmail.com

הערות:-
1. הגבולות ושטח החלקה נלקחו ממפת גוש רישום מס' 17511
2. התוכנית מבוססת על ת.ב.ע. מס' ג/12614.
3. הגבולות שאינם מתוארים הם בלתי מסויגים.
4. סימני גבול שאינם מתוארים הם ברזלי זווית.

שמות וחתימות:

עורך התוכנית	שם: **איליאס אוסאמה**	חתימה:
	תאגיד: **משרד אדריכלות ובינוי ערים מודד מוסמך ר.691**	