


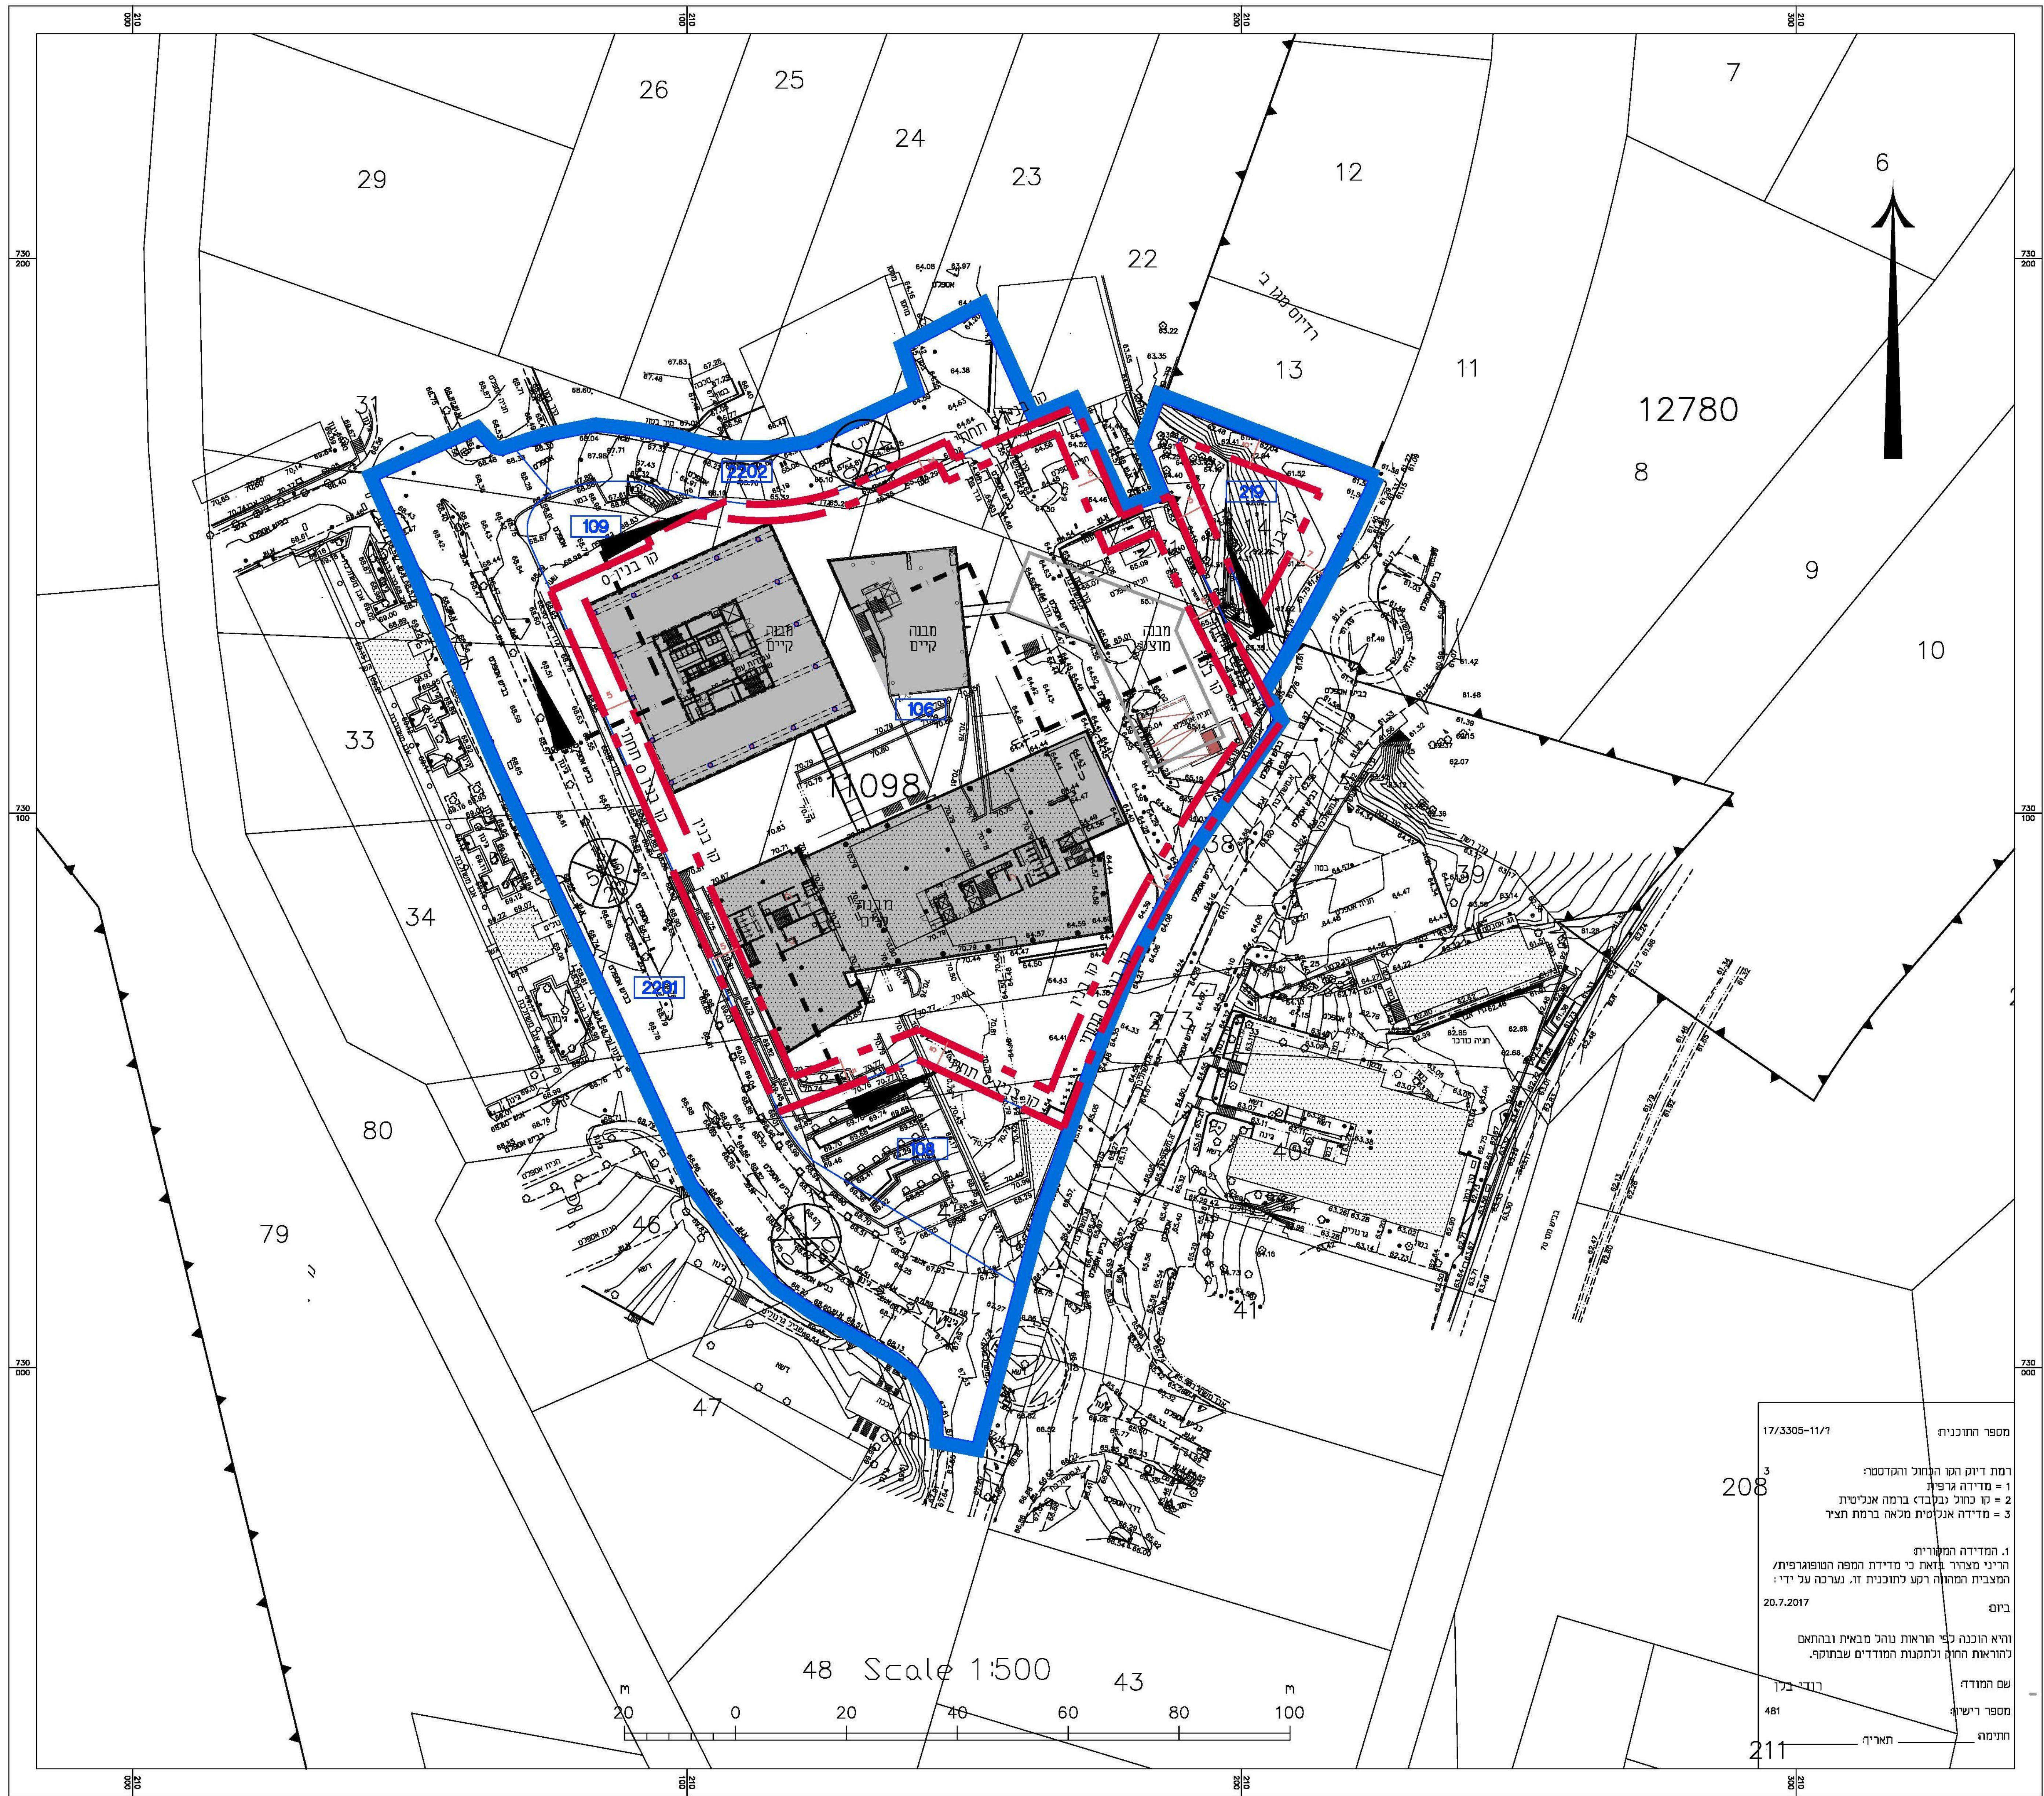


מקרא
תכנית בינוי

- גבול התכנית
- מבנה קיים
- גבול תא שטח
- מס' תא שטח
- מבנה מוצע
- קו בנין
- קו בנין תחתית/תת קרקעי
- מספר הדרך
- קו בנין
- דוחב הדרך

בינוי	
מס' 222-0499376	
פארק עופר יקנעם - תוספת שטחים לתא שטח 106	
נספח לתכנית	גליון 1 מתוך 1
תחולה	מנחה
תיאור תאריך עריכת הנספח	06/08/2017
רשימת הורשימים	קנ"מ
תכנית בינוי	1500
חתיכים	14000
שם תרשים	-
שם תרשים	-
שמות וחתימות:	
עורך הנספח	שם: תאריך:
חתימה:	רועי סקר סגורקא אדריכלים



קנ"מ 1:1000 חתך 1-1

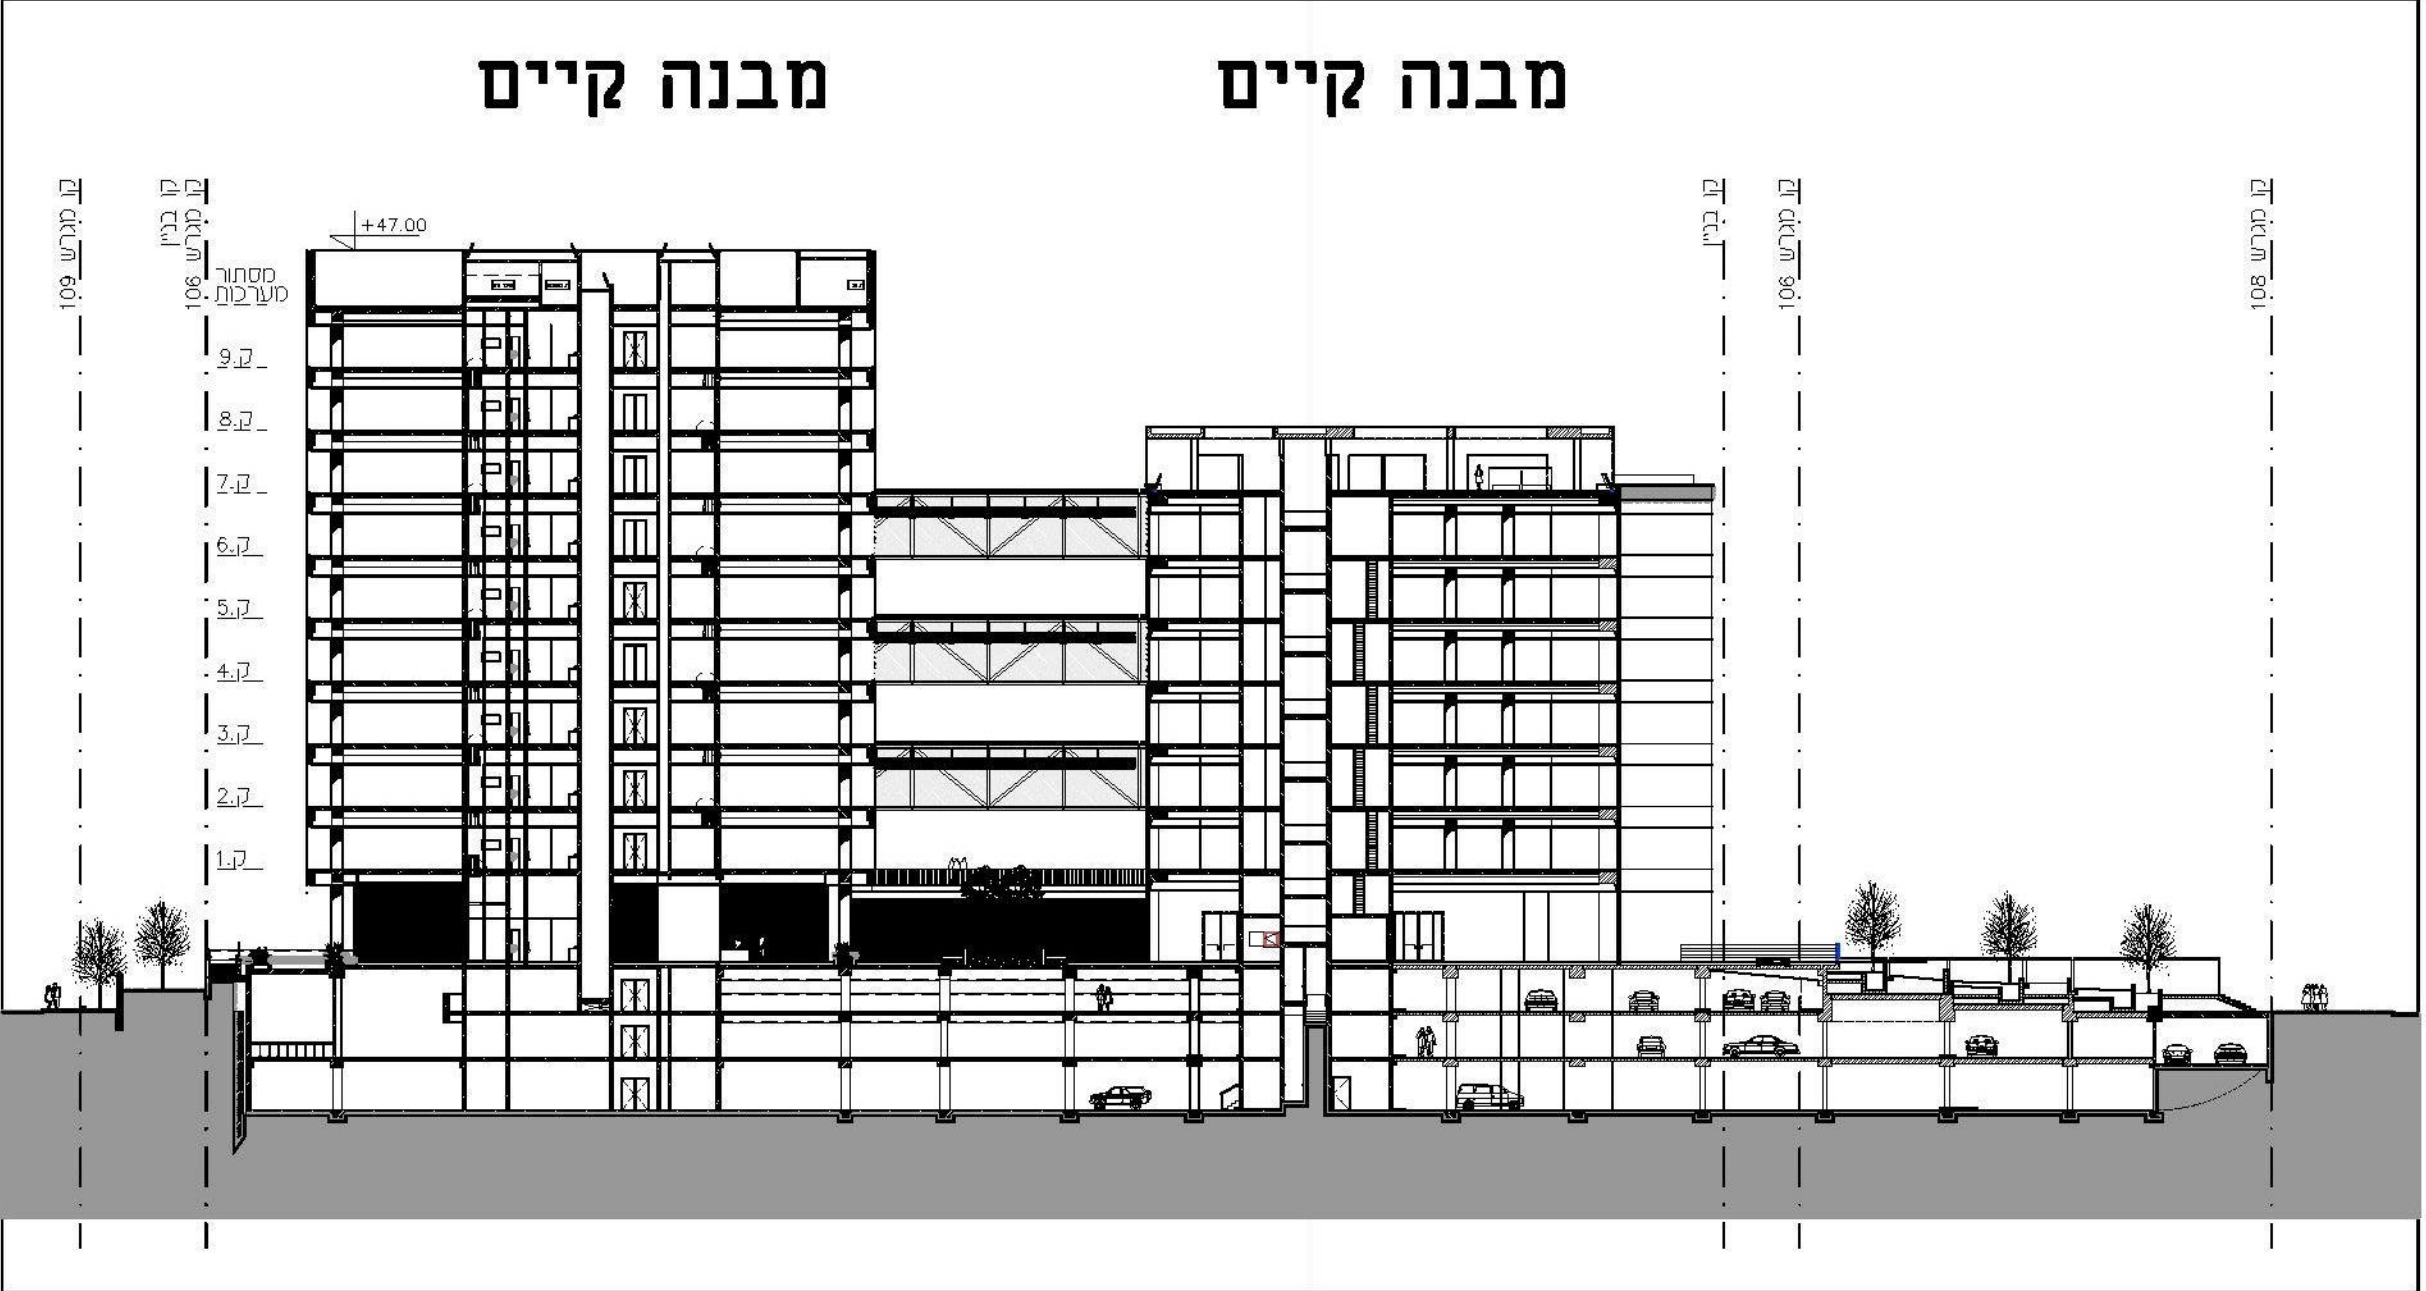

קנ"מ 1:1000 תכנית בינוי חתך 2-2

קנ"מ 1:500

קנ"מ 1:1000 תכנית בינוי