



תכנית גגרות


תכנית קומת כניסה

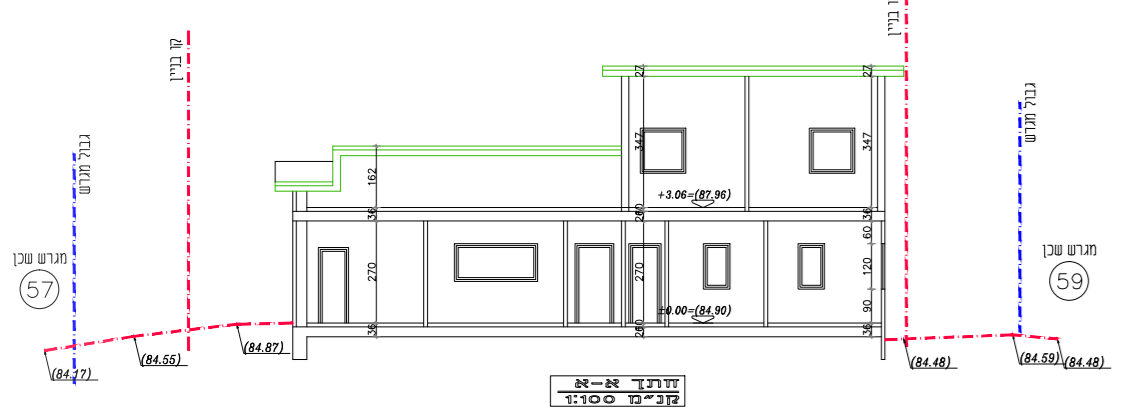

תוכנית קומת עליונה

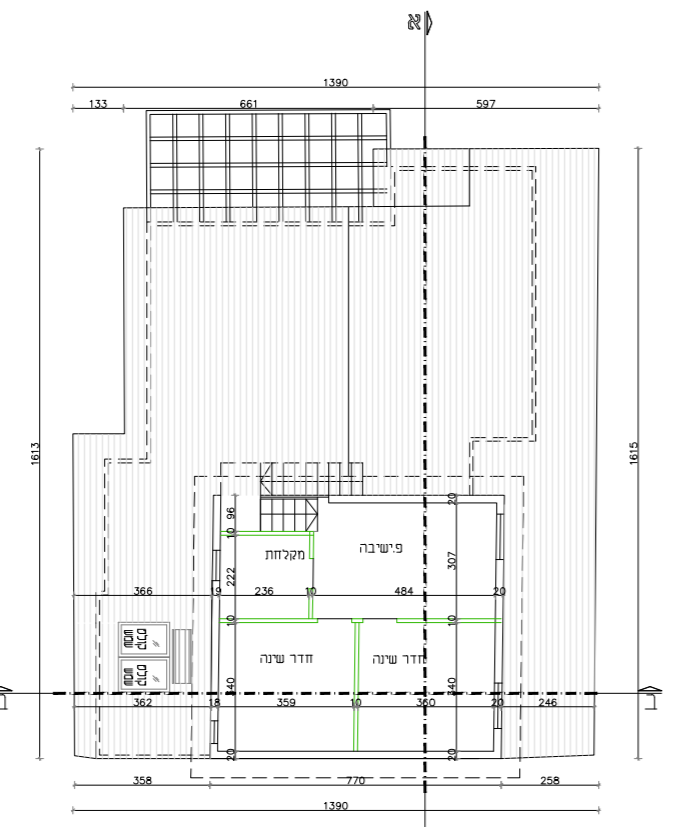

תכנית קומת עליונה

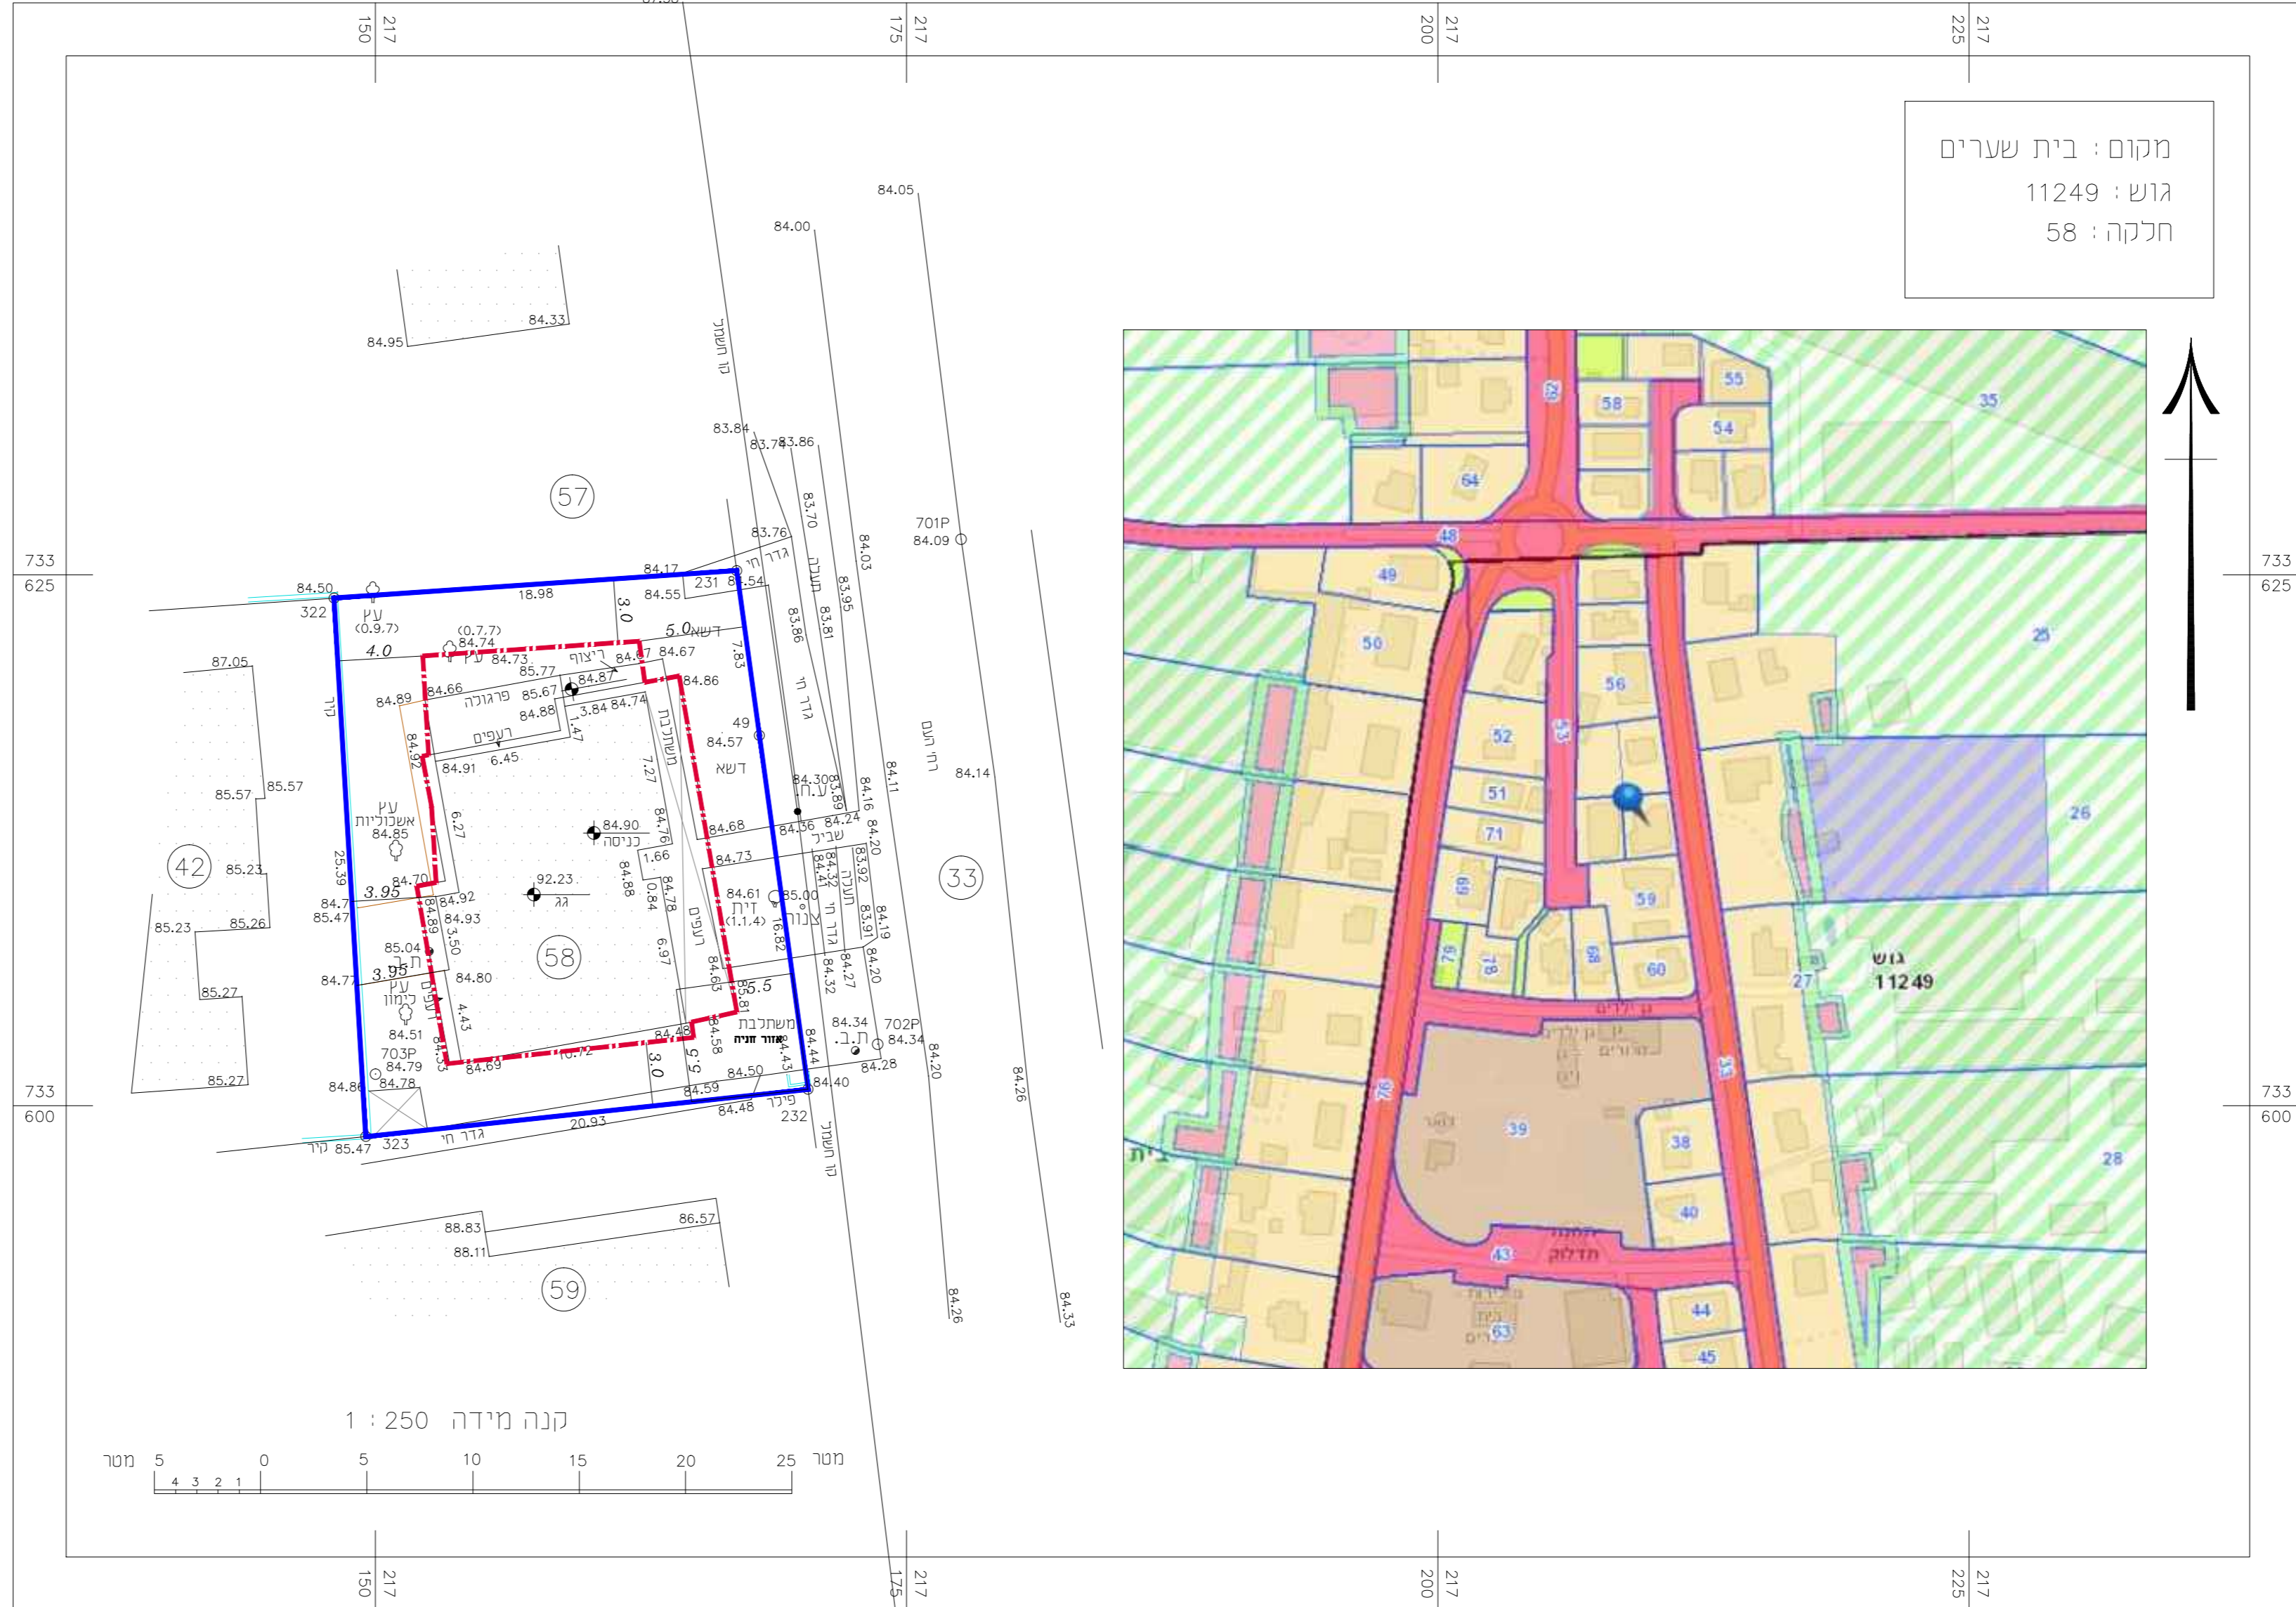

מקום: בית שער  
גוש: 11249  
חלקה: 58

חוק התכנון והבנייה, התשכ"ה - 1965  
תכנית מפורטת

מס' 254-0536284

שינוי בקווי בניין בחלקה 58 שבגוש 11249 ביישוב בית שער

נספח בינוי גליון 1 מתוך 1

| שם הנספח   | קני"מ      |
|------------|------------|
| נספח בינוי | 1:200      |
| תאריך      | 30/06/2017 |
|            | 18/08/2017 |

שמות וחתימות:

| עורך התוכנית | שם: אדרי מוזמד בסול | חתימה: |
|--------------|---------------------|--------|
|              | שם: אדרי מוזמד בסול | תאריך: |