


נספח קווי מים	
נספח לתכנית מס' 219-0407882	
”בריכה תפעולית עמק הבכא - ג\23077”	
גליון 1 מתוך 1	
תחולה	רקע
תאריך עריכת הנספח	13.03.2018
קנ”מ	1:500
תרשימים נוספים	- קנ”מ
תרשים סביבה כללית	-
תרשימים נוספים	-
שמות וזדהימות:	
שם	נדי יום טוב
תאריך:	
עורך הנספח	

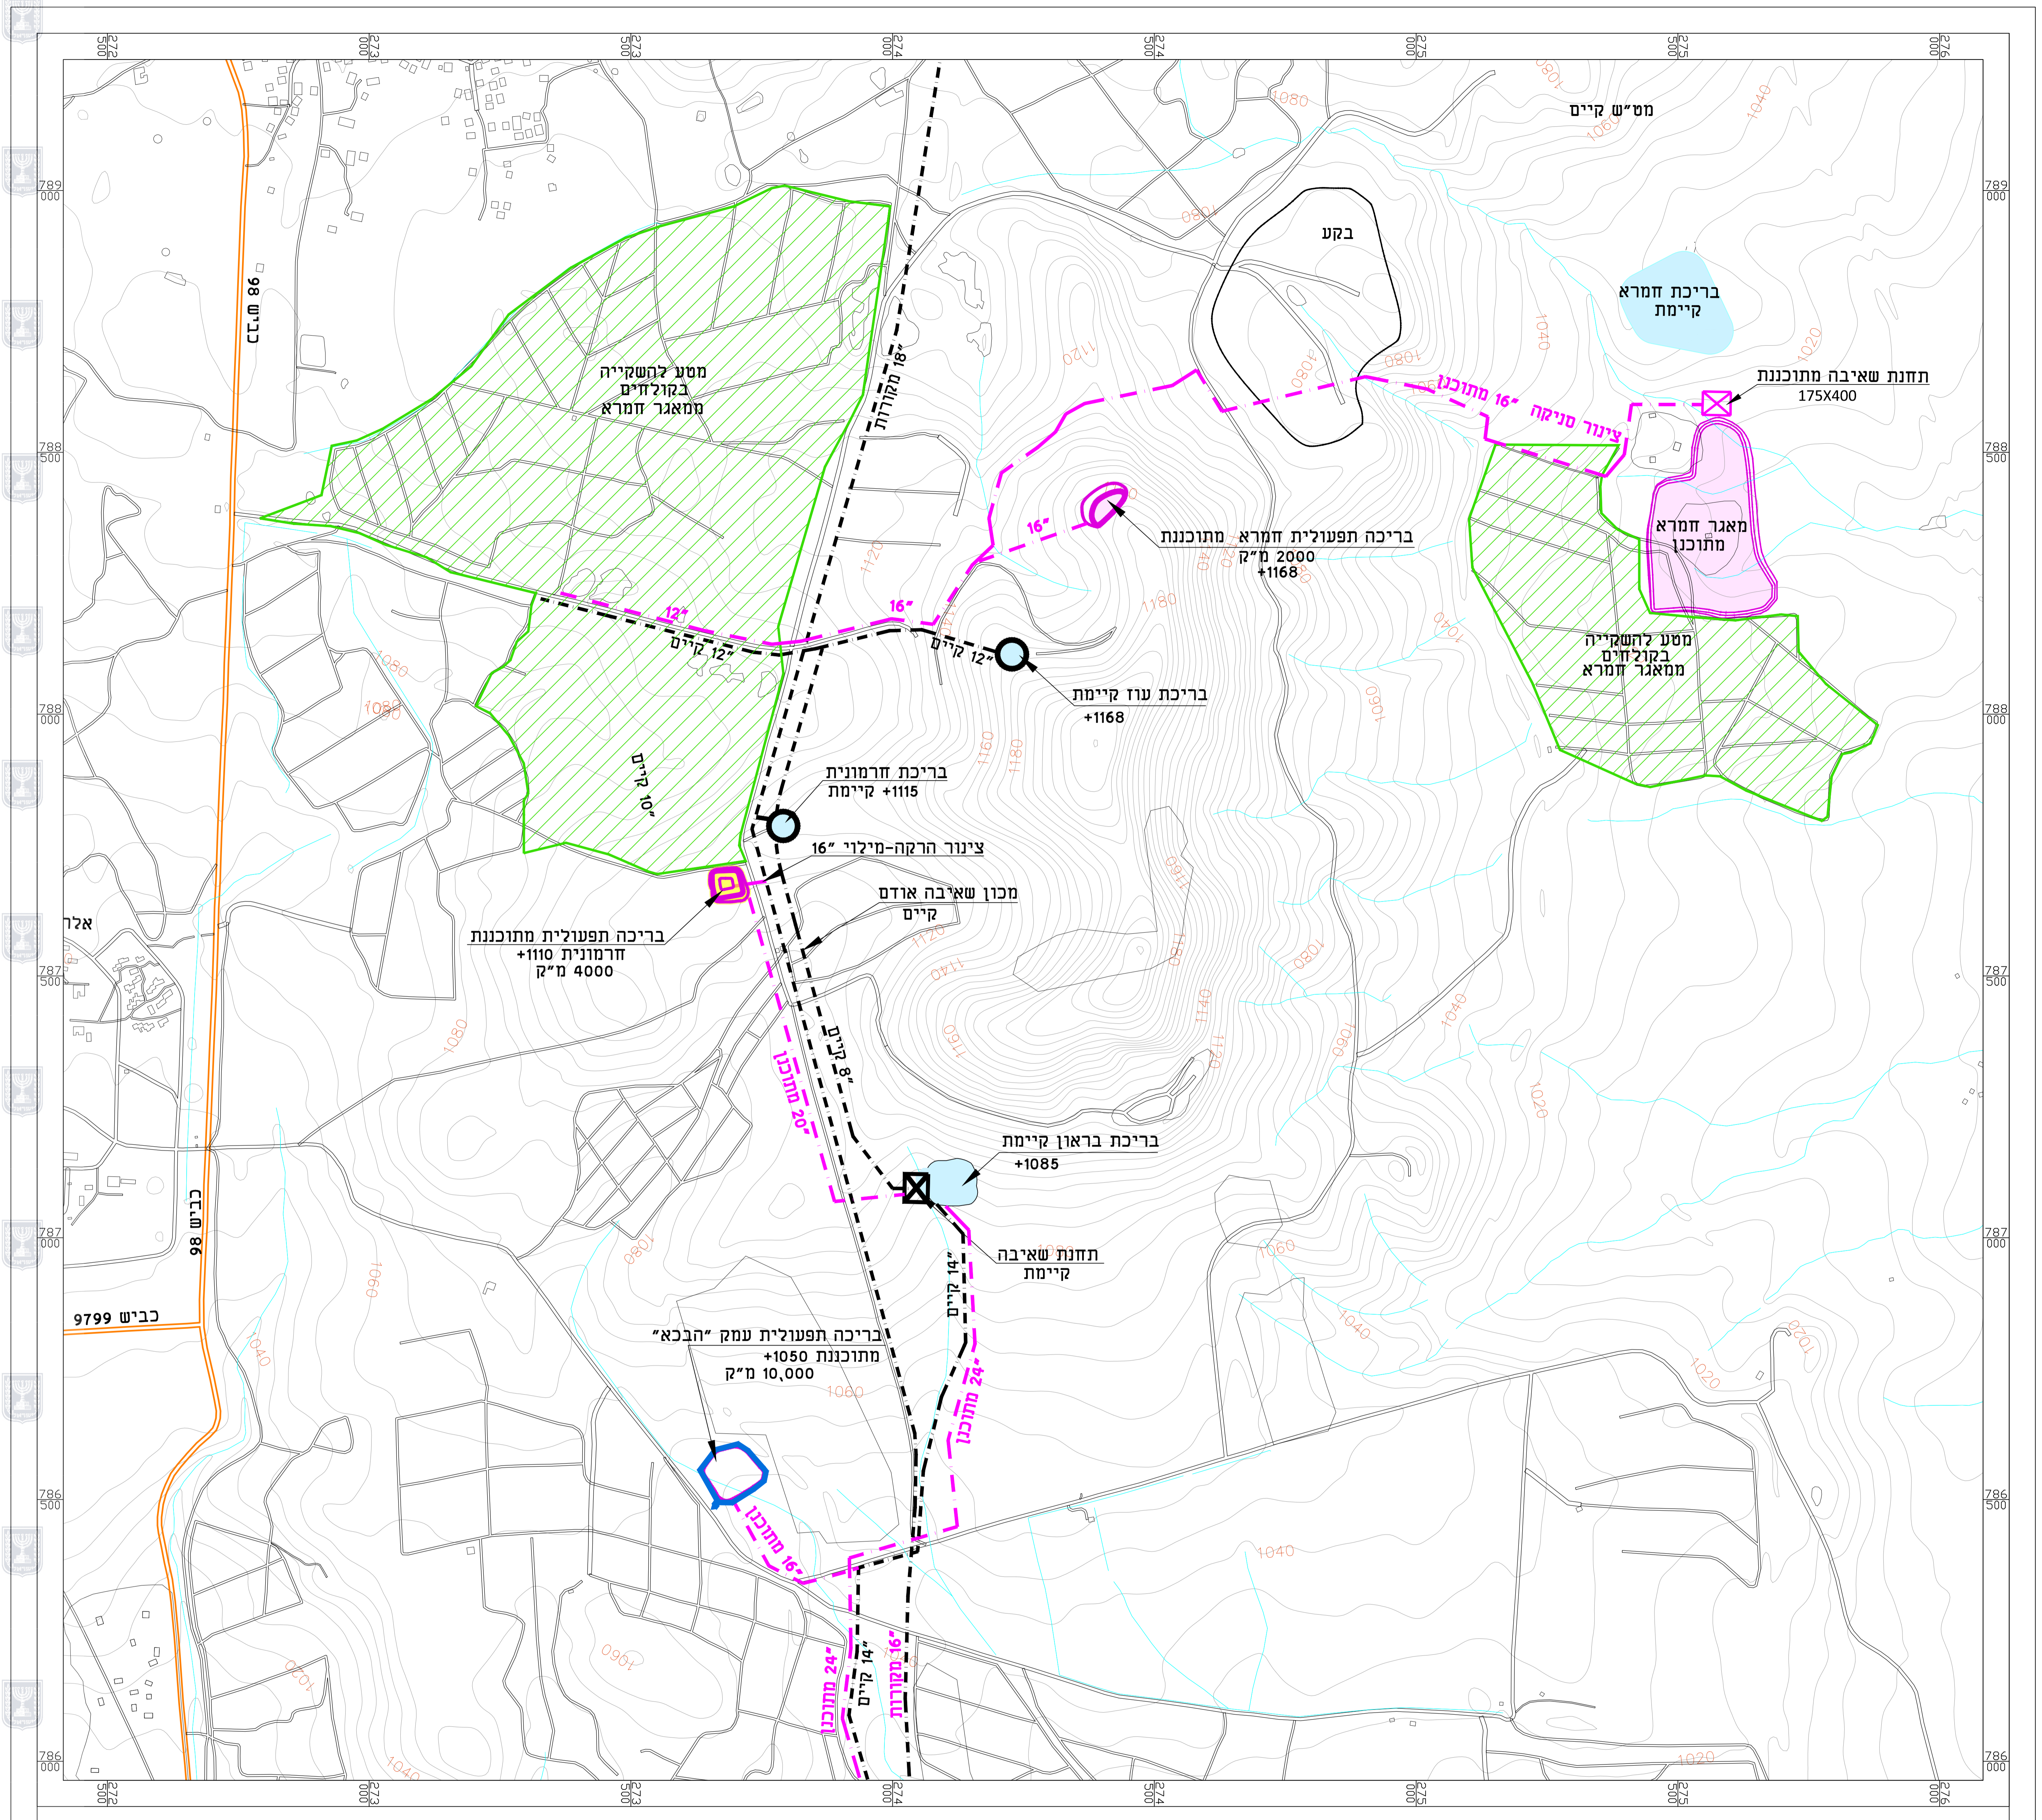

שם הפרוייקט:	בריכת עמק הבכא +1050
שם התכנית:	תנוחה כללית
תאריך:	01.2017
מספר תכנית:	1646/94
מספר דגמים:	1:5,000
מחבר:	לביא-נסיך
משרד:	LAVI-NATF
כתובת:	רח' דוד המלך 241, תל אביב 6148609
טלפקס:	03-5544024
טלפון:	04-8235647
פקס:	04-8227101
אימייל:	lavi.natif@coi.gov.il

- מקרא**
- - - קו קיים
 - - - - קו מתוכנן
 - ⊗ תחנת שאיבה קיימת
 - ⊗ תחנת שאיבה מתוכננת
 - ▨ שטח השקיה קיים