



מפה מצבית ותשריט חקוקה : ק"מ 250 : 1

מחוז : הצפון
נפה : עכו
מקום : עראבה
גוש : 21181
חלקה : 49
מגרש :
שטח : 2.333

חלקה מס' 49		שטח בנוי	שטח נחושת	תיז+חתימה
ארעי	סופי			
1	0.327			
2	0.460			
3	0.456			
4	0.400			
5	0.332			
49		2.333		

חוק התכנון והבנייה, התשכ"ה - 1965
תכנית מפורטת

262-0553313


איחוד וחלוקה ללא הסכמת הבעלים בעראבה

תשריט חלוקה גליון 1 מתוך 1


קנינים	שם הנספח
1250	תשריט חלוקה
14250	תשריט סביבה

תאריך: 21.08.2017

עורך התוכנית	שם:	פאלח גנאים	חתימה:
	תאריך:	פאלח גנאים	

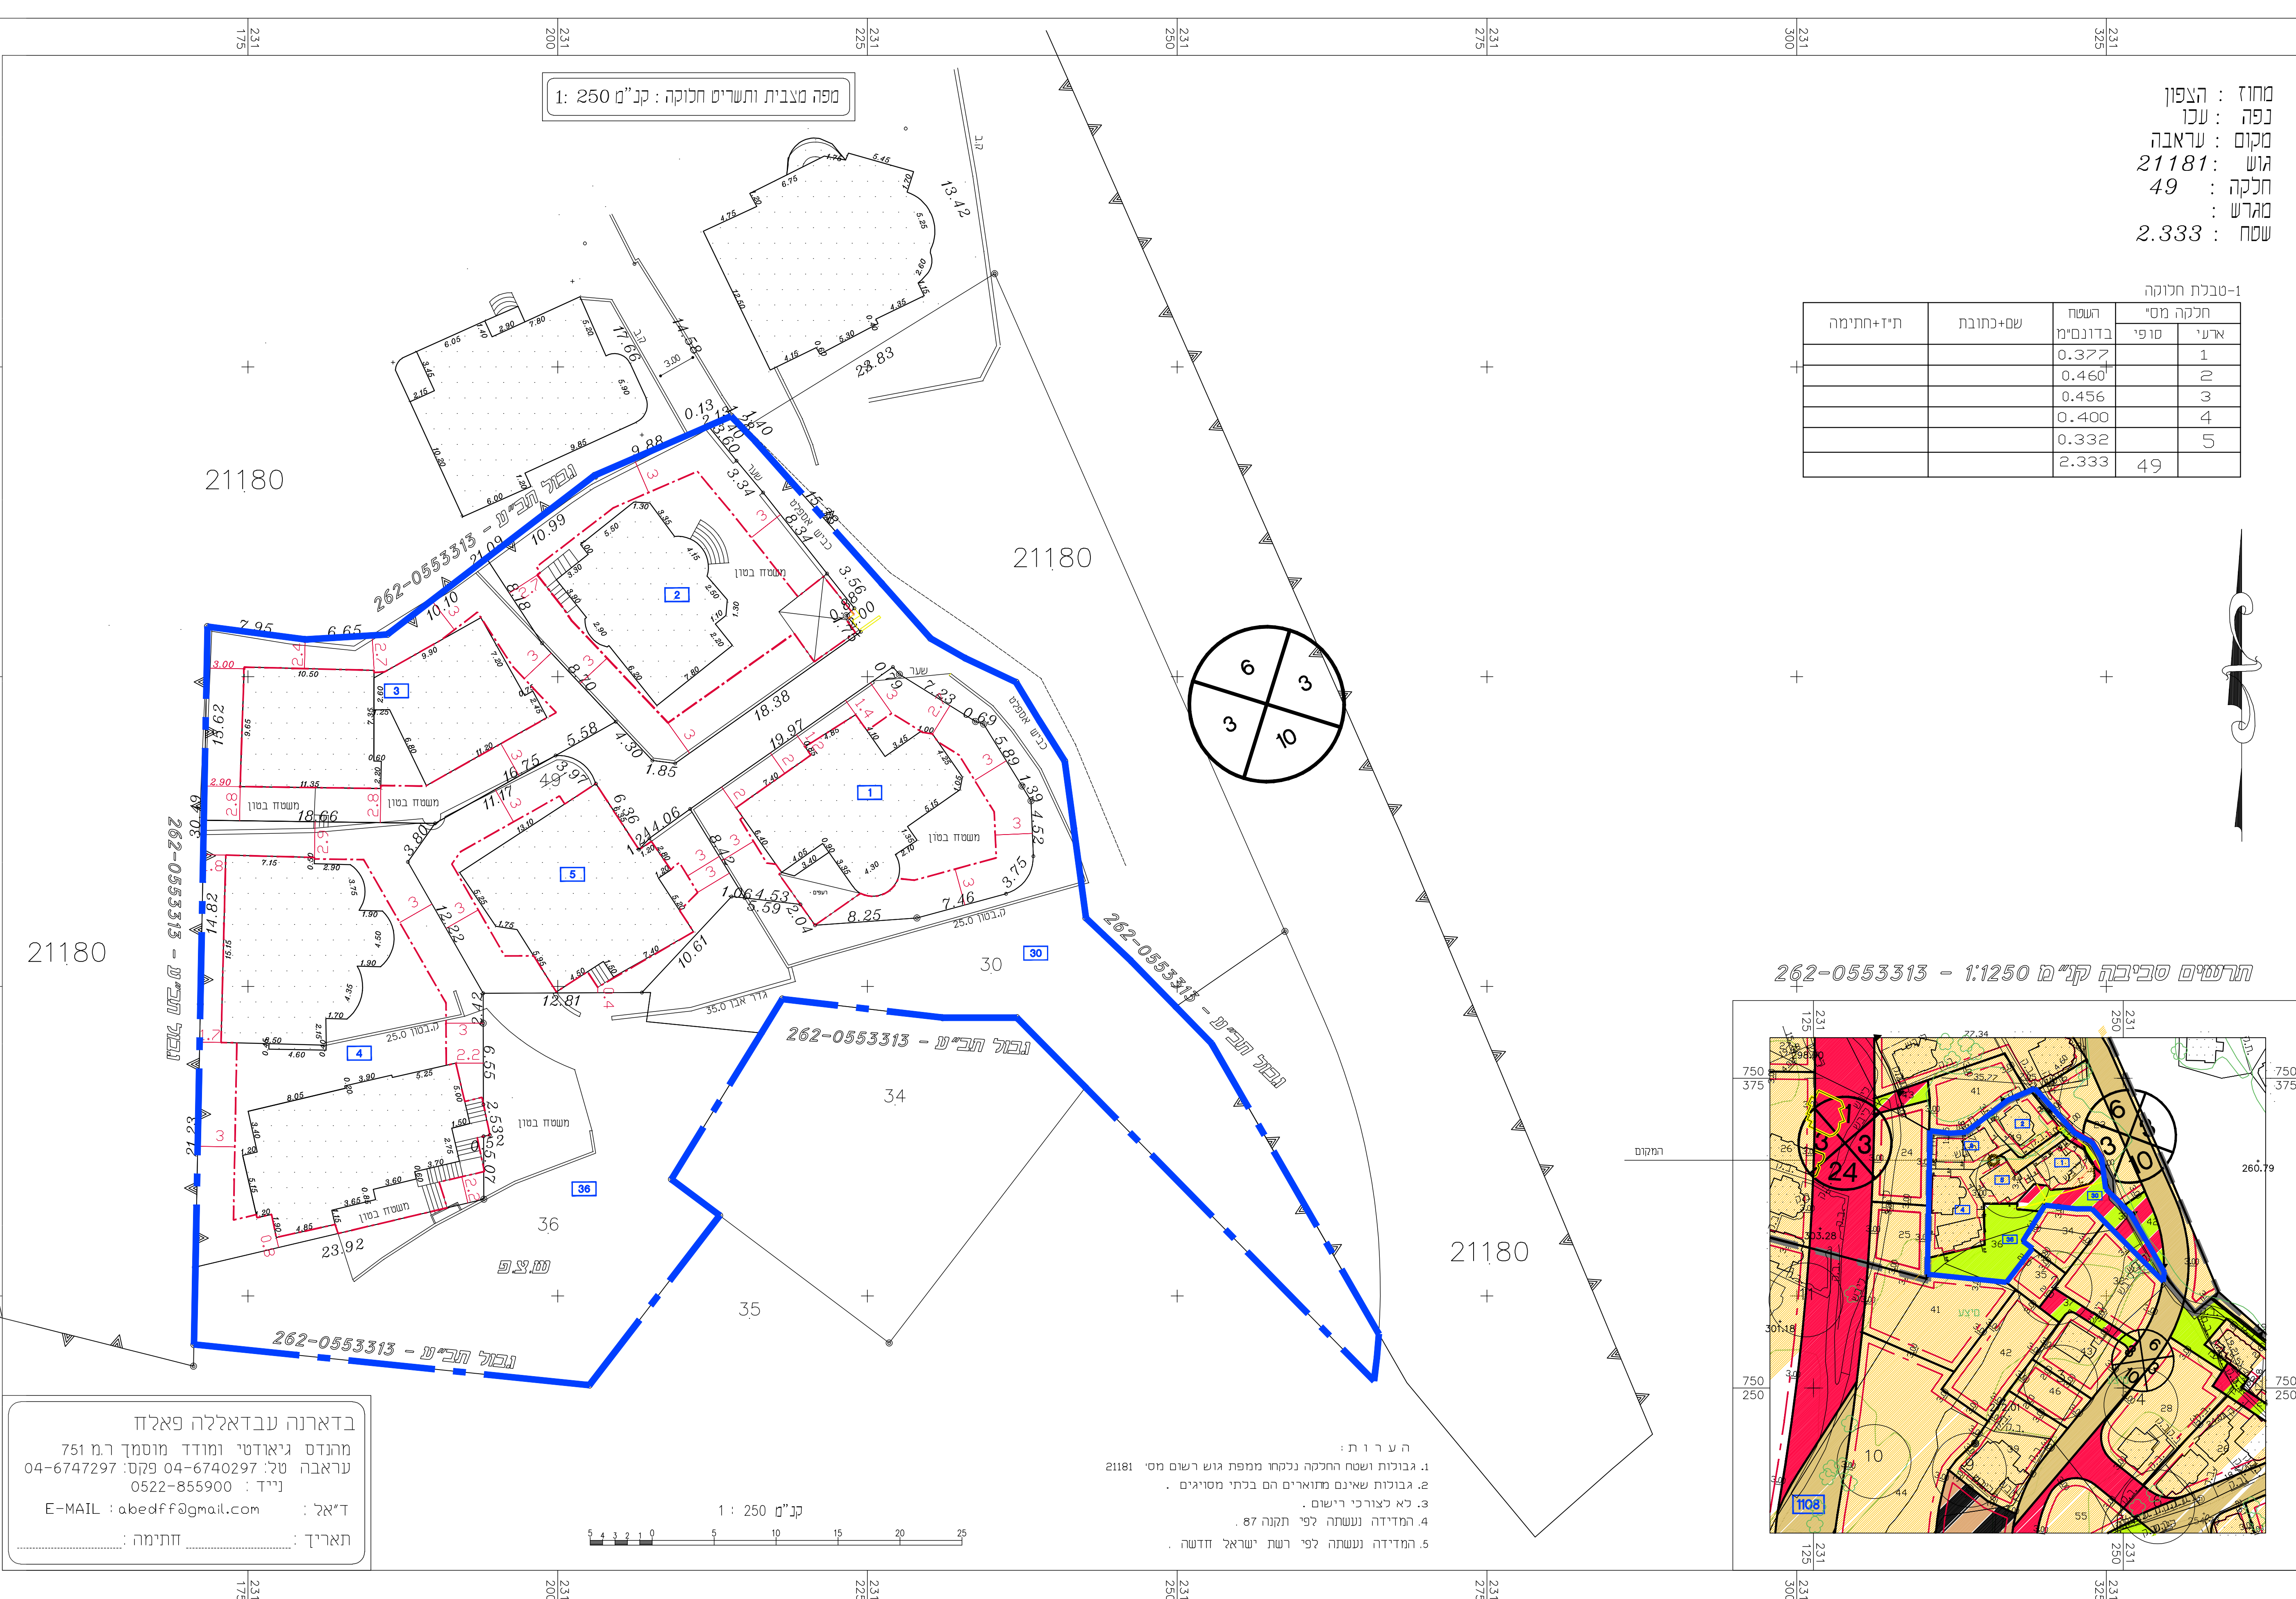

תשריט סביבה ק"מ 1:1250 - 262-0553313

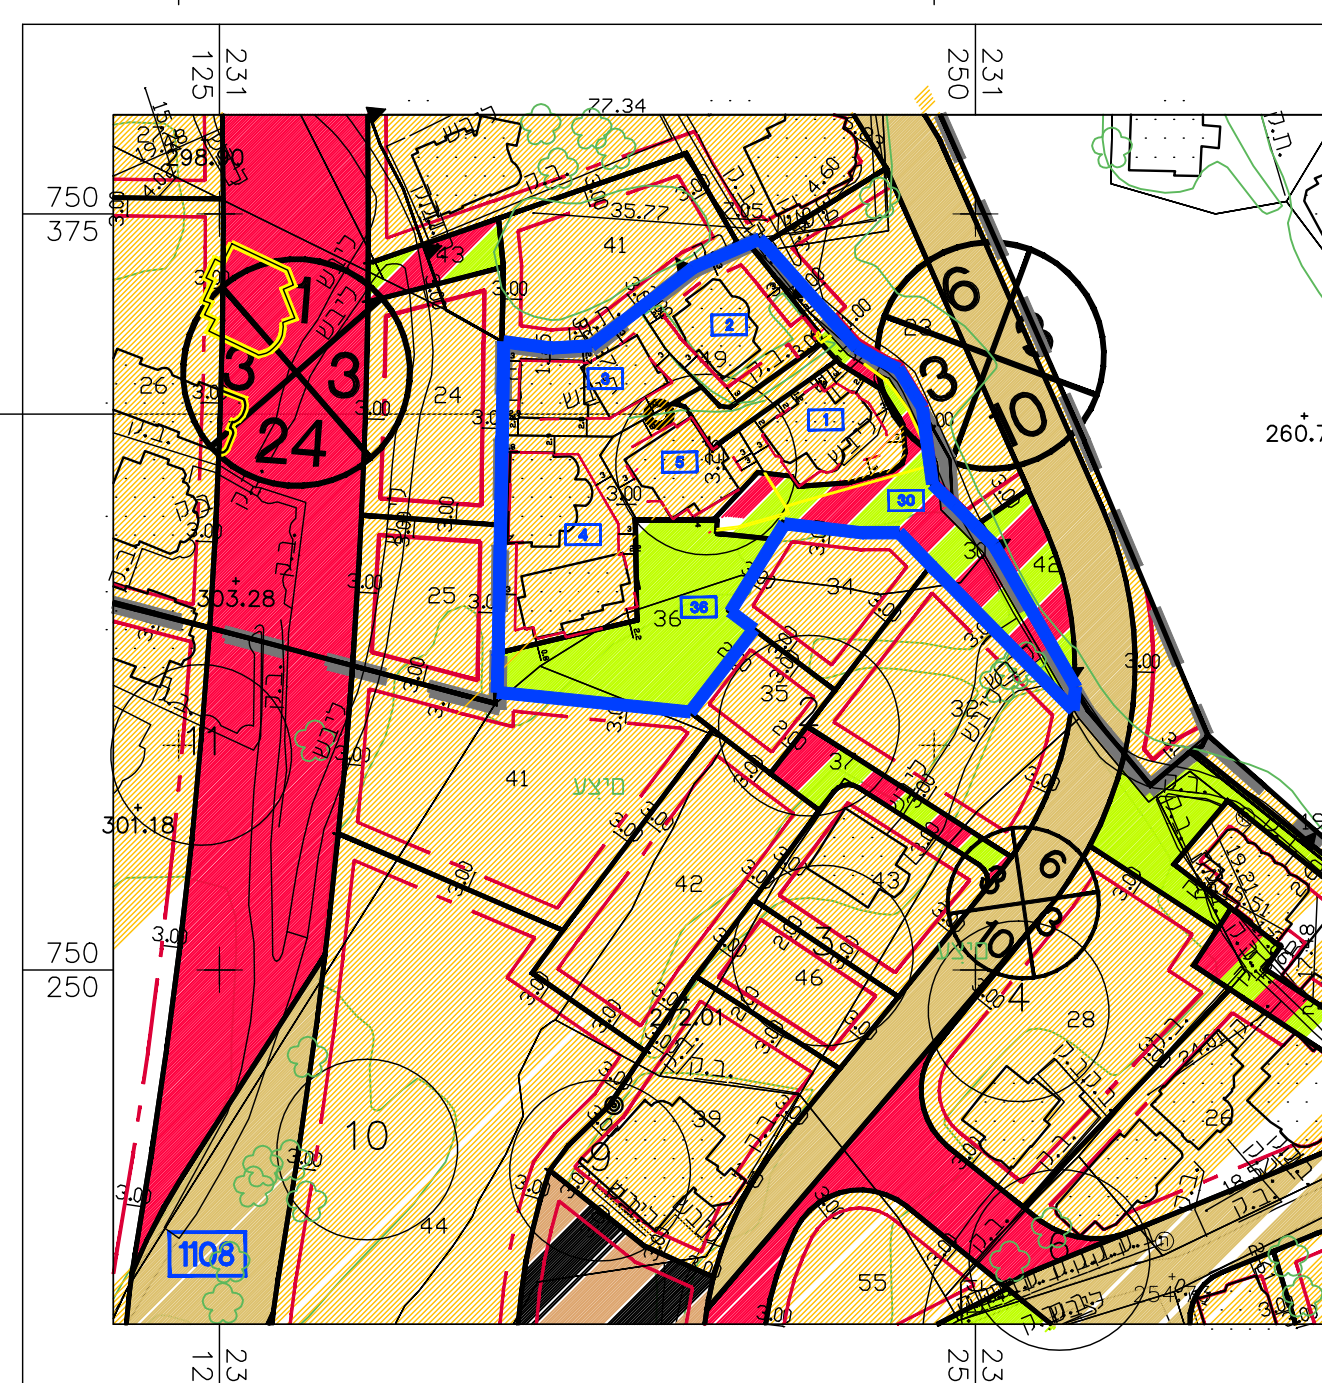

בדארנה עבדאללה פאלח
מהנדס ניאודטי ומודד מוסמך רמ 751
עראבה טל: 04-6740297 פקס: 04-6747297
נייד: 0522-855900
ד"אל: E-MAIL: abedff@gmail.com
תאריך: חתימה:

- הערות:
- גבולות ושטח החלקה נבדקו ממפת גוש רישום מס' 21181
 - גבולות שיינם מחוזאים הם בכתי מסויגים .
 - לא כלורכו רישום .
 - המדידה נעשתה לפי תמונה 87 .
 - המדידה נעשתה לפי רשת ישראל ודעה .