



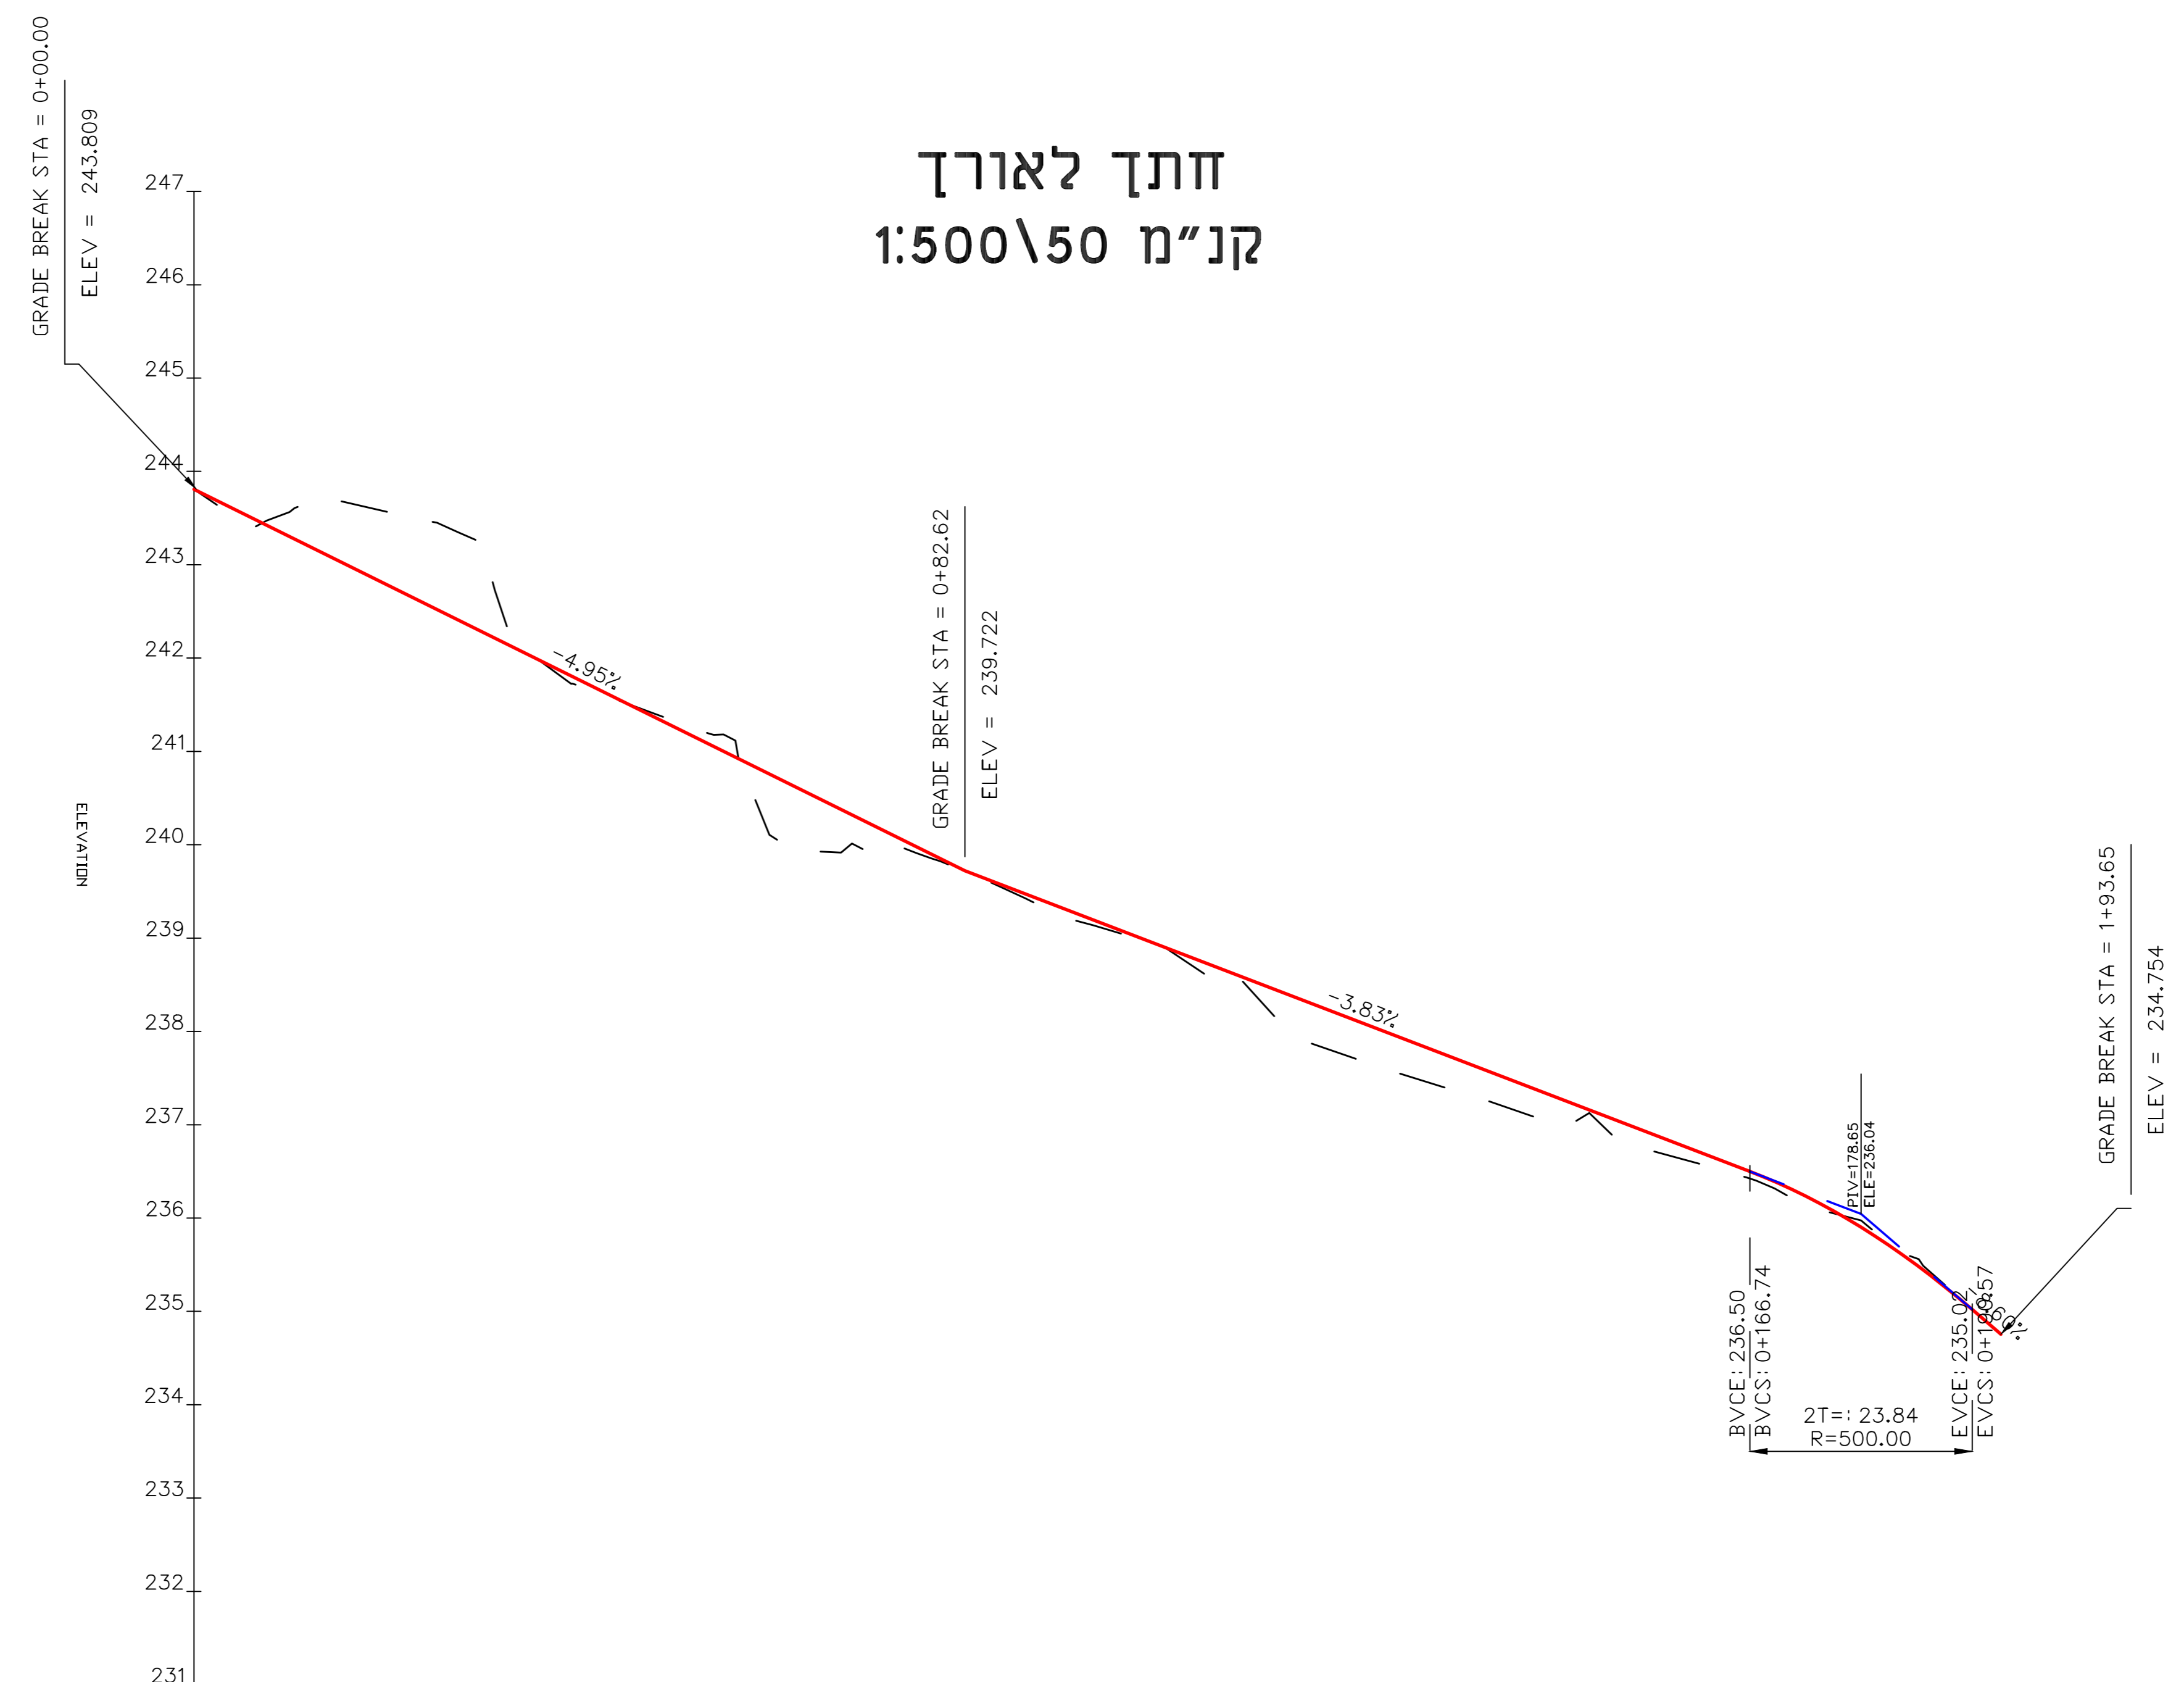

כביש מסי 1 חתך טיפוסי זכות דרך 6.00 מ'

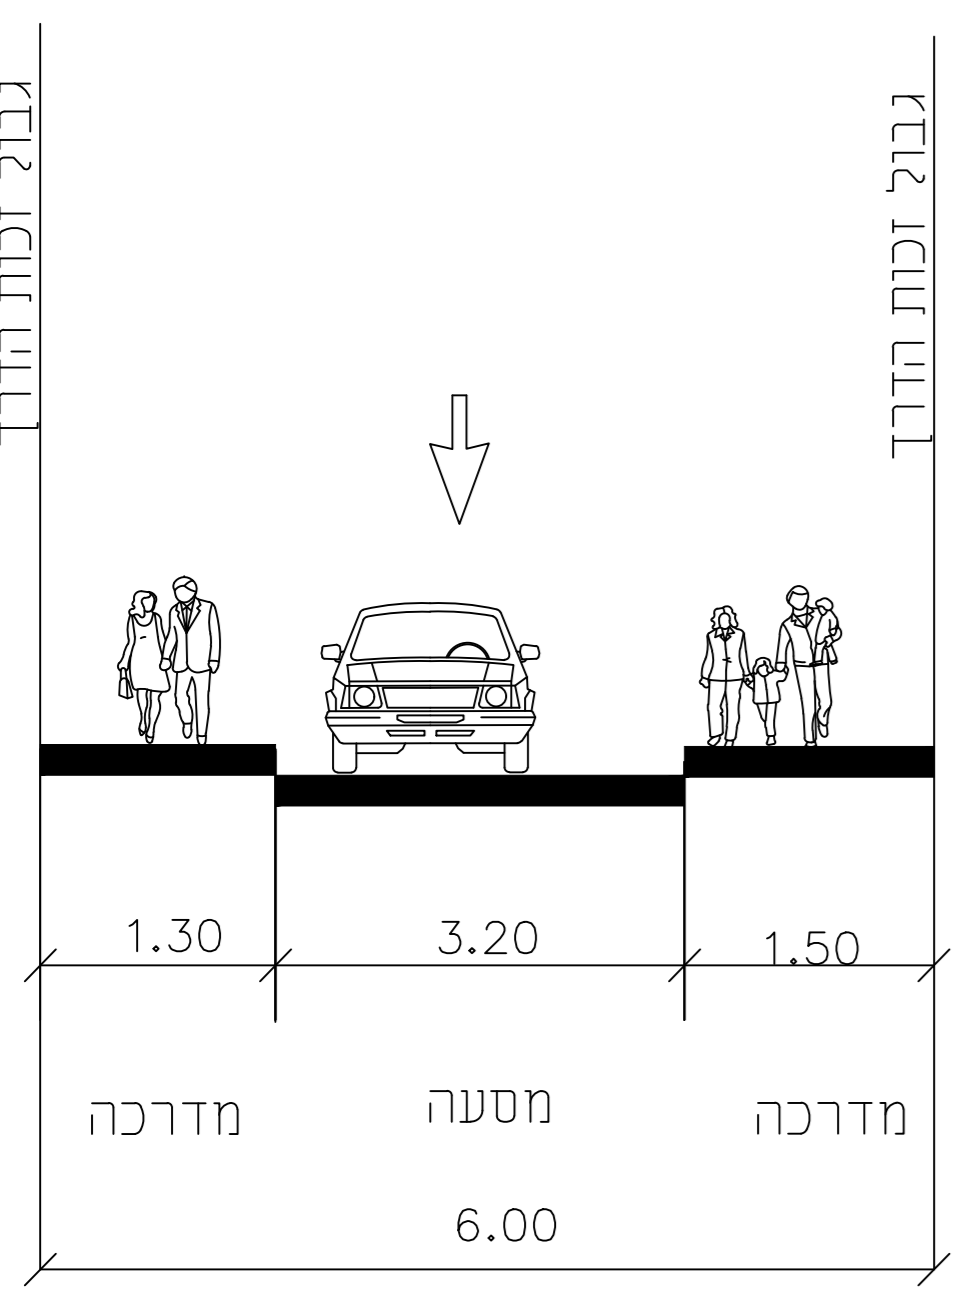

CL1 Scale: 500/50 Datum: 230	230	231	232	233	234	235	236	237	238	239	240	241	242	243	244	245	246	247							
רום קיים	243.81	243.56	243.58	243.27	241.76	241.36	240.52	239.97	239.82	239.38	239.03	238.61	237.86	237.21	237.08	236.62	236.28	235.86	235.08	234.75					
רום מתוכנן	243.81	243.31	242.82	242.33	241.83	241.34	240.84	240.35	239.85	239.44	239.06	238.67	238.29	237.91	237.52	237.14	236.76	236.36	235.87	235.07	234.75				
שיעור מתוכנן	L=82.62 i=-4.95%								L=84.11 i=-3.83%								L=3.07 i=-8.60%								
תואי אופכי	PI STA: 0+079.19 DELTA: 6.56 R: 48.40 L: 5.37		42.72						PI STA: 0+079.07 DELTA: 7.12 R: 51.60 L: 6.41		21.63		5.89		9.92		5.47		13.35		22.85		13.04		10.56
הפרש גבהים	0.00	-0.24	-0.76	-0.95	0.07	-0.05	0.33	0.38	0.03	0.06	0.05	0.06	0.43	0.38	0.32	0.06	0.14	0.08	-0.05	-0.01	0.00				
מרחק סכומי	0.00	10.00	20.00	30.00	40.00	50.00	60.00	70.00	80.00	90.00	100.00	110.00	120.00	130.00	140.00	150.00	160.00	170.00	180.00	190.00	193.65				
מס' חתר	1	2	3	4	5	6	7	8	9	10	11	12	13	14	15	16	17	18	19						

**טורעאן
 כביש גישה
 לאשכול גנים**

**חתך לאורך
 וחתך טיפוסי**

טבלת עדכונים

תאריך	תיאור	עדכון
		01
		02
		03
		04
		05

לעיון
 לאישור
 למכרז
 לביצוע

Mouataz Keilani
 Civil & Geodetic Engineer
 M.Sc.

Master of Science in Civil Engineering
 Transportation & Highway Engineering
 Ja'fa-Hazareth, P.O. Box 304, 16955
 TEL/FAX: 04-6468243, MOBILE: 050-7380785
 E-mail: mouataz@netvision.net.il

מוענת כילאני
 מנהלת אדריכלות, גיאודטיקה,
 וממדד מסדר M.Sc.

מאסטר למדעים בנדבנות אזרחית
 הנדסת תחבורה ודרכים - והנדסת
 כפר יפיע, ת.ד. 304, מוסד 16955
 נייד: 050-7380785
 דואר אלקטרוני: mouataz@netvision.net.il

Signature: _____ תחת
 License Number: 3561039 מספר רישון עבודת
 Job no: MK/000/2017
 File name: la-ca.dwg שם קובץ
 Date: 12/05/17 תאריך
 Edition: 01 מהדורה
 Drawing no: 1/01 מס' גבול
 Scale: 1:500/50 קנה מידה