

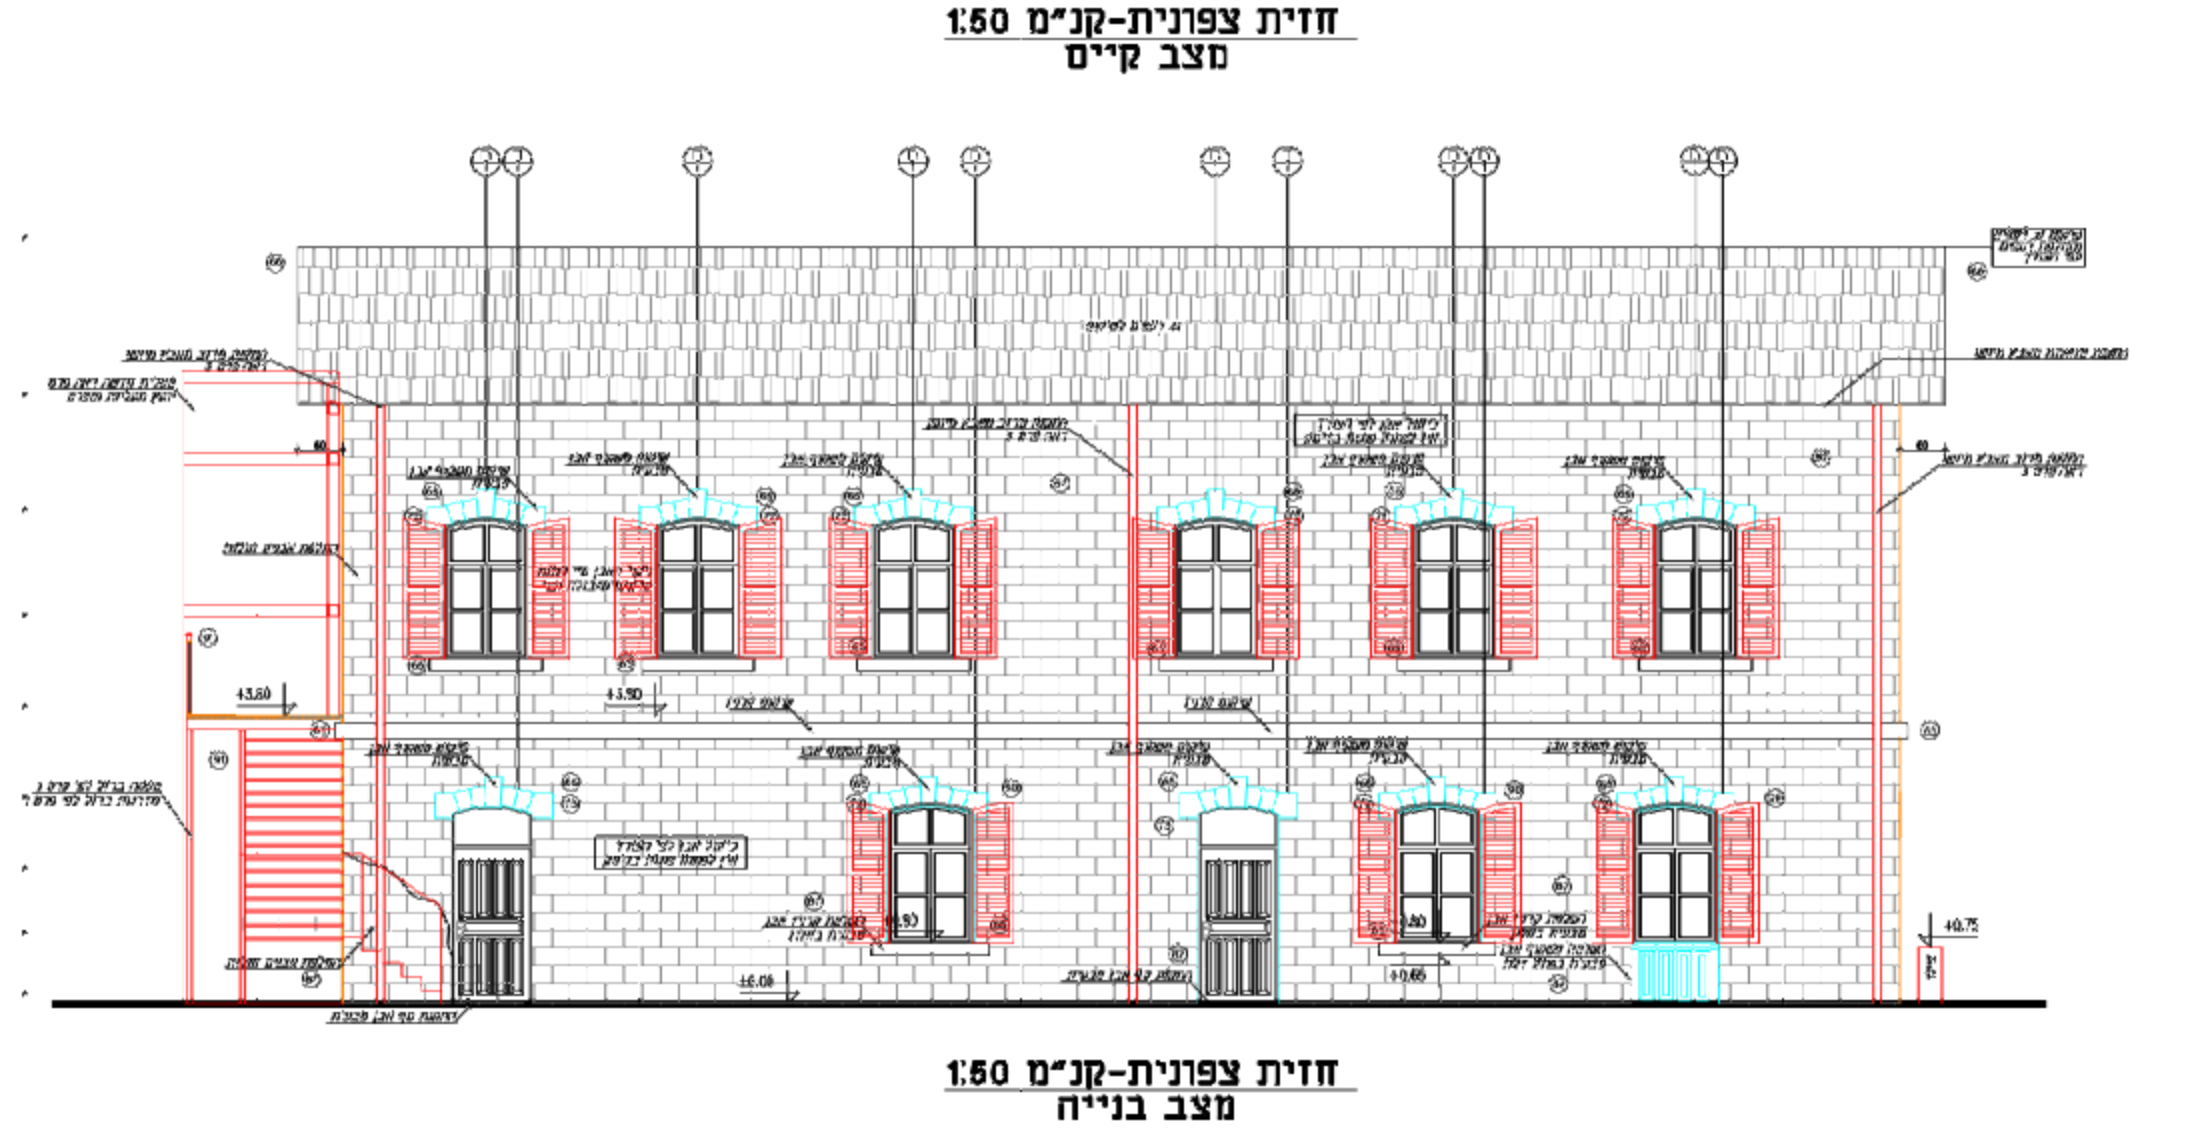
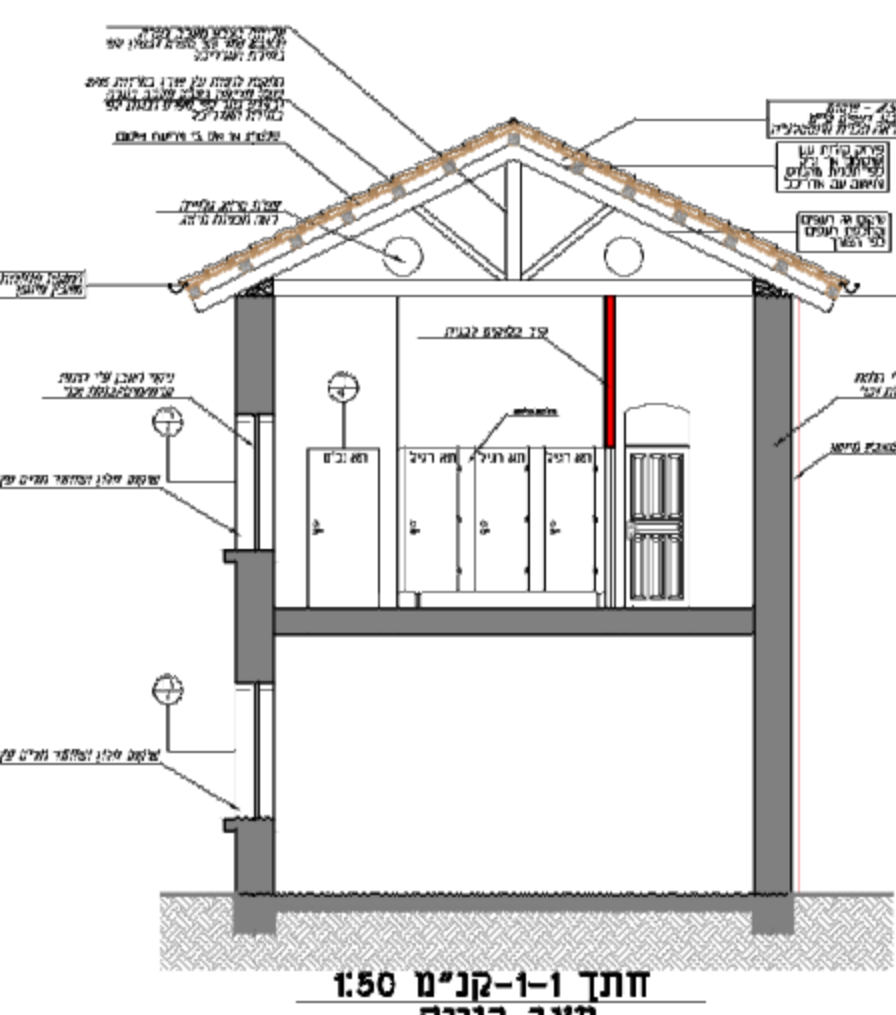
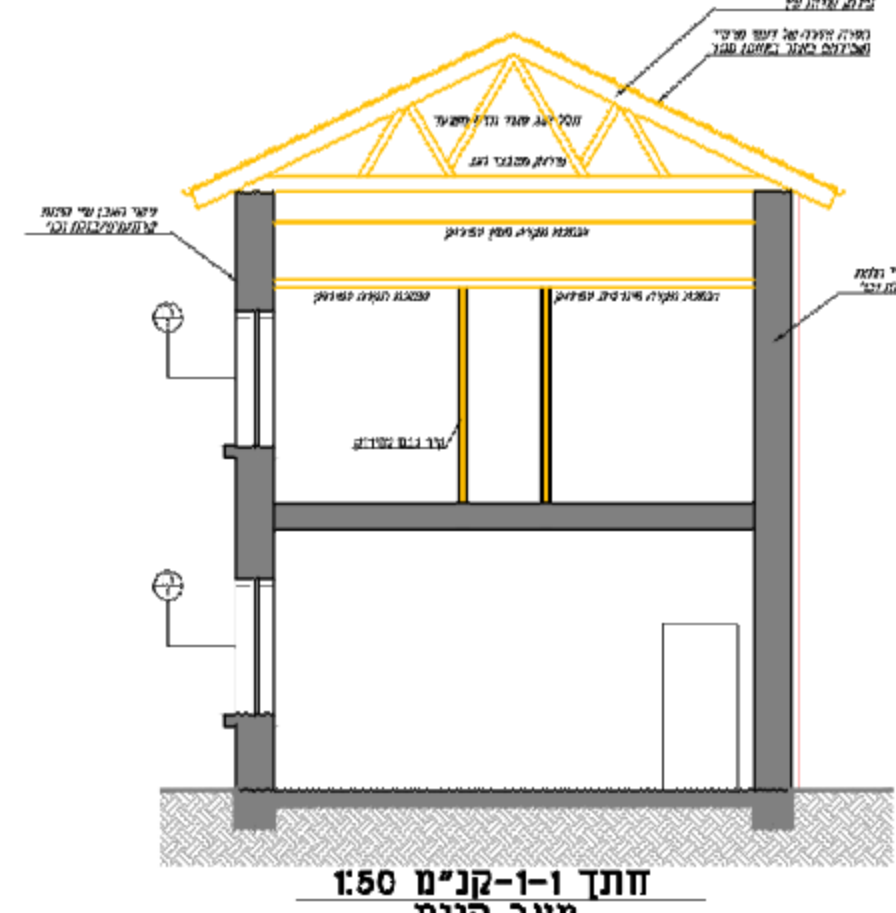
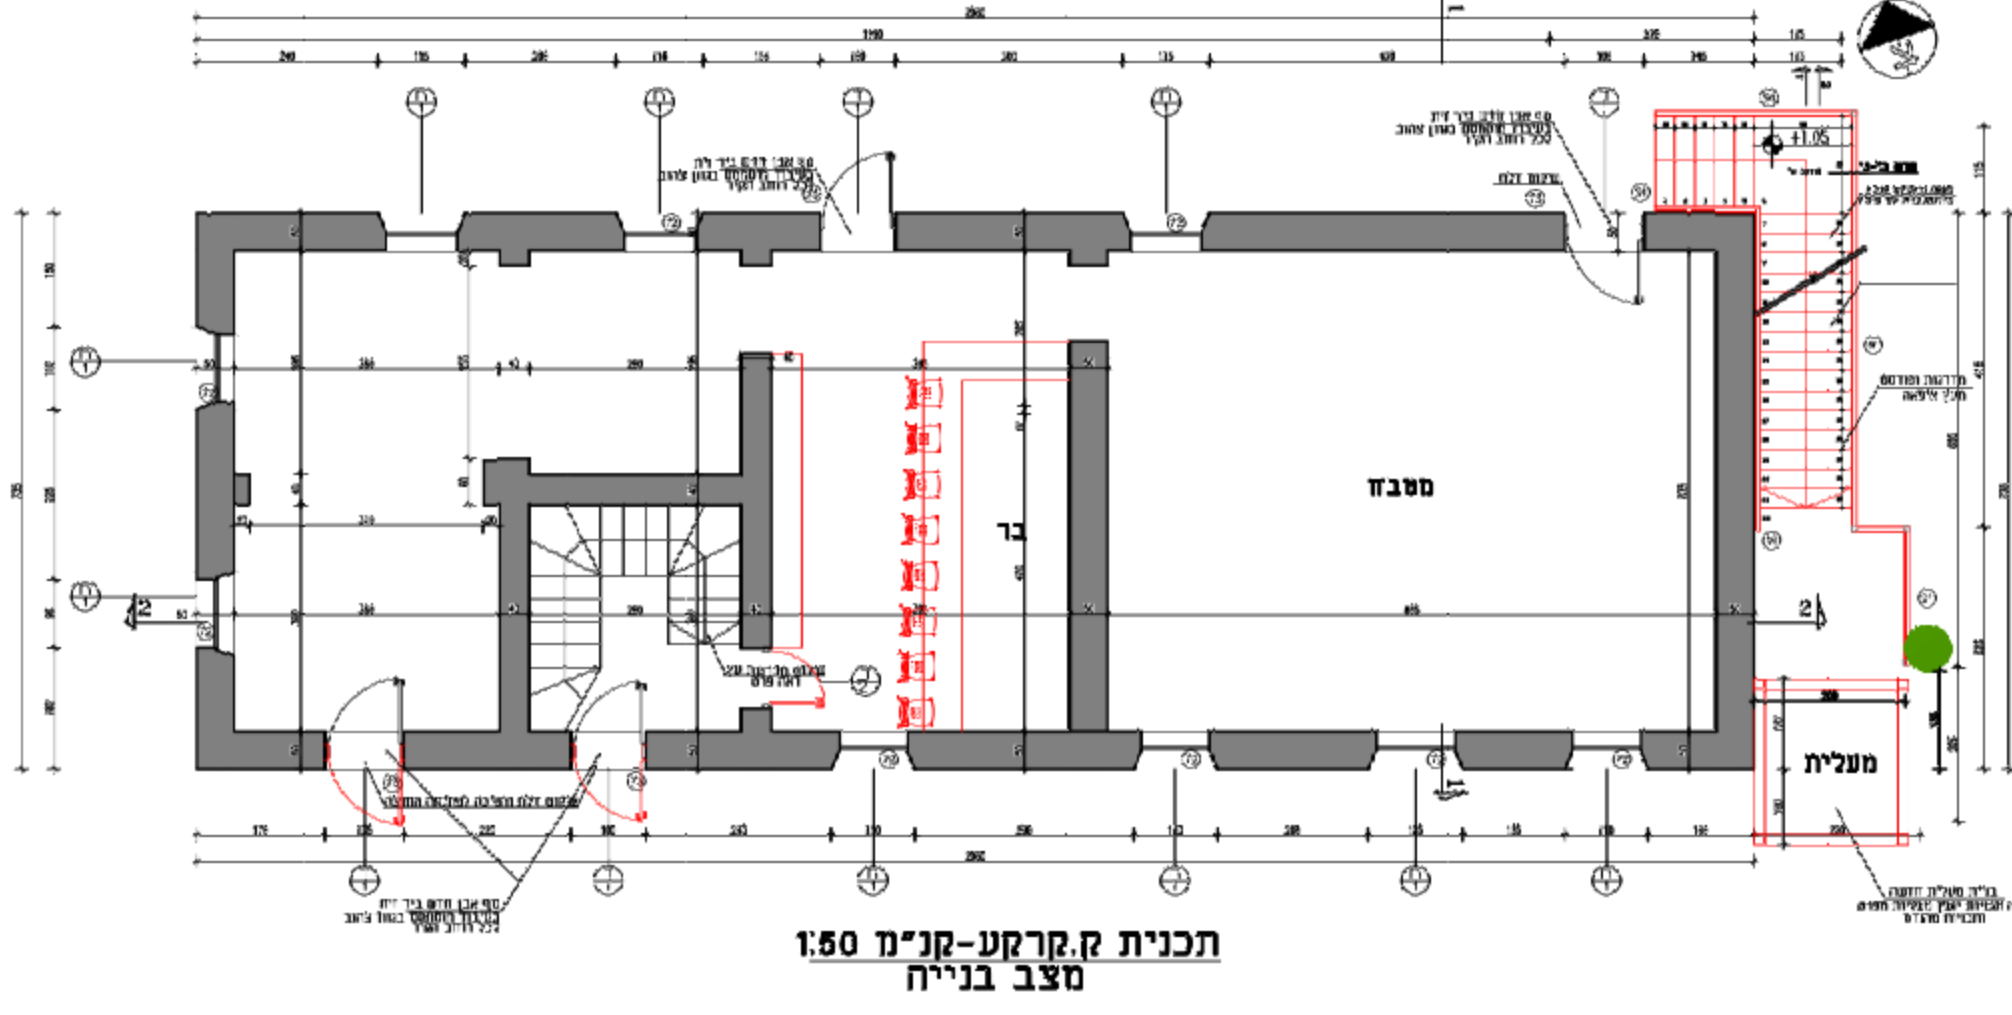
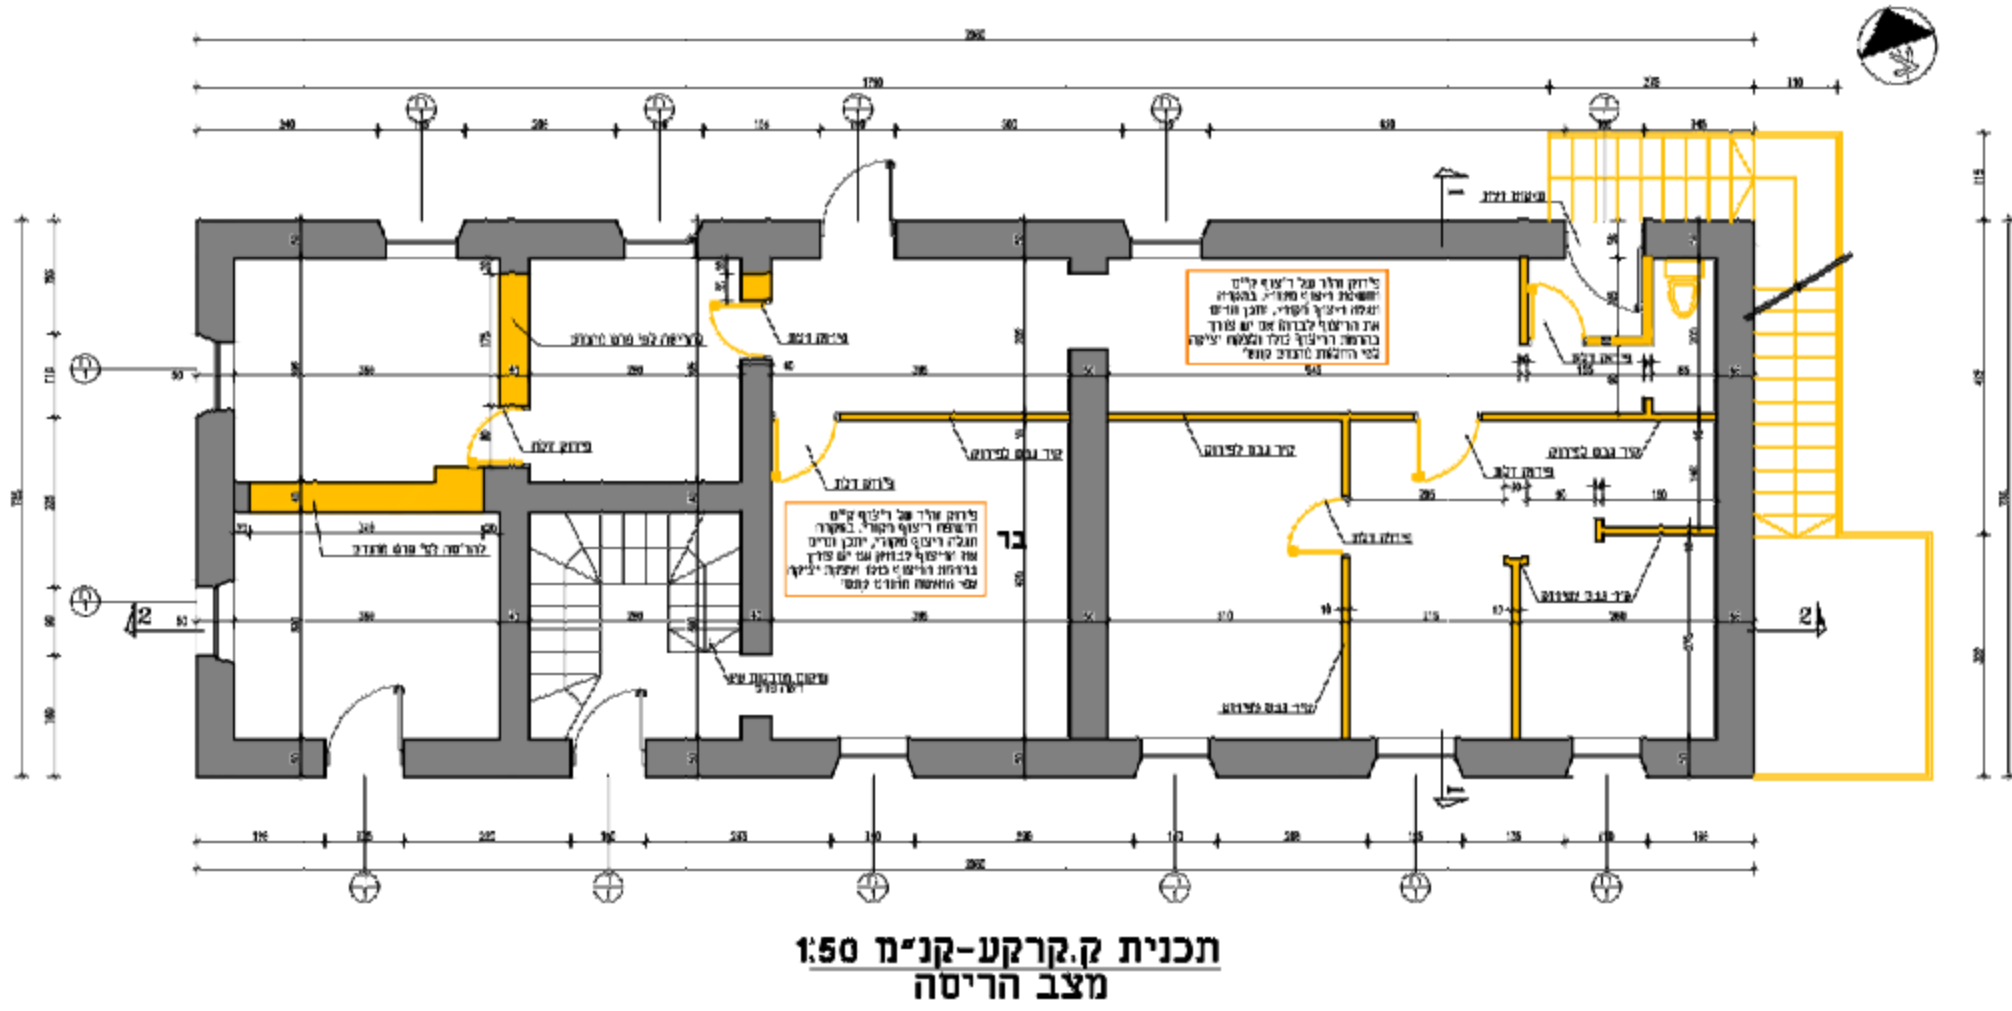
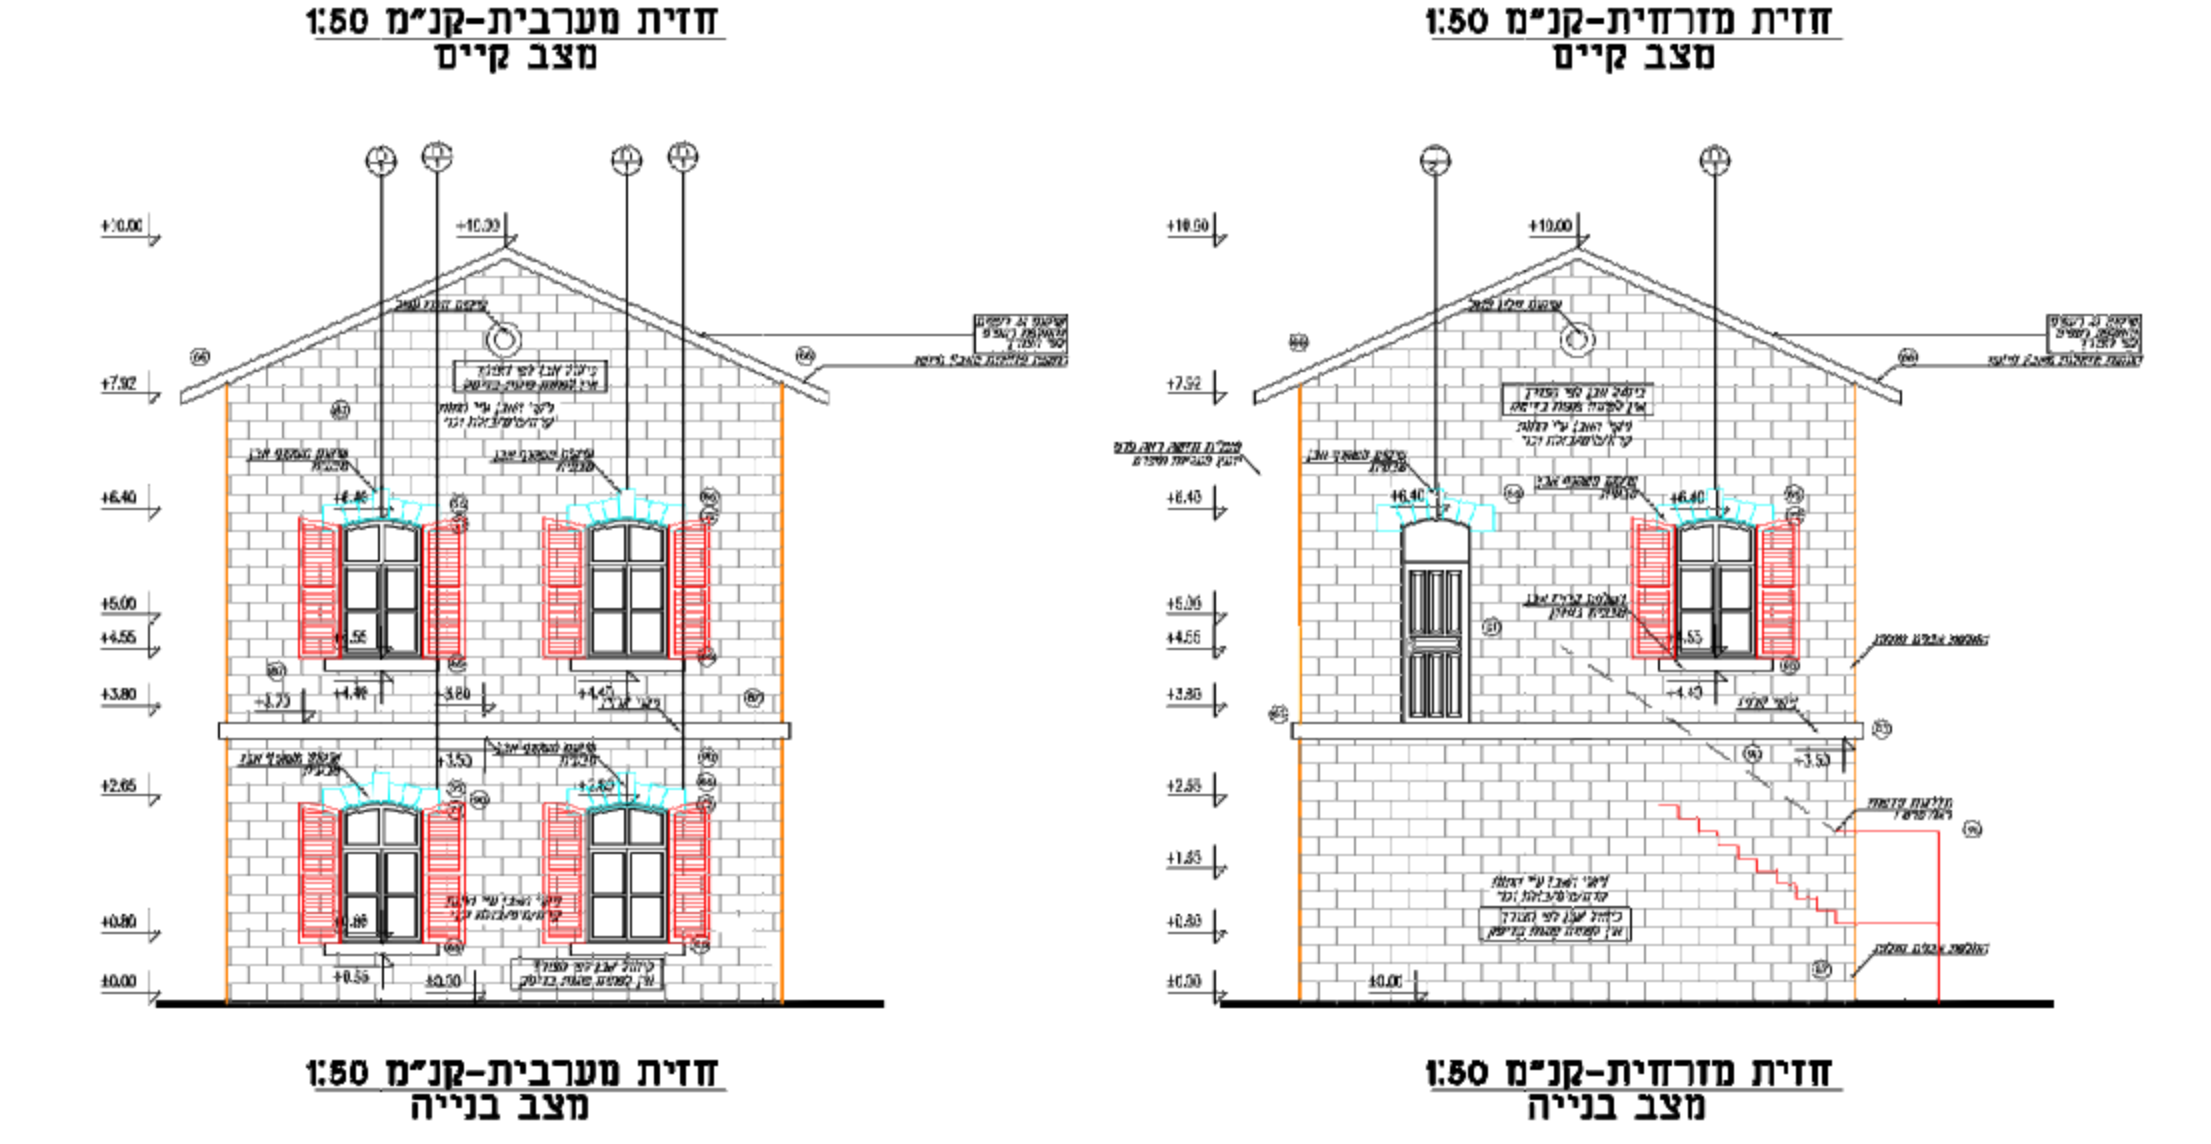
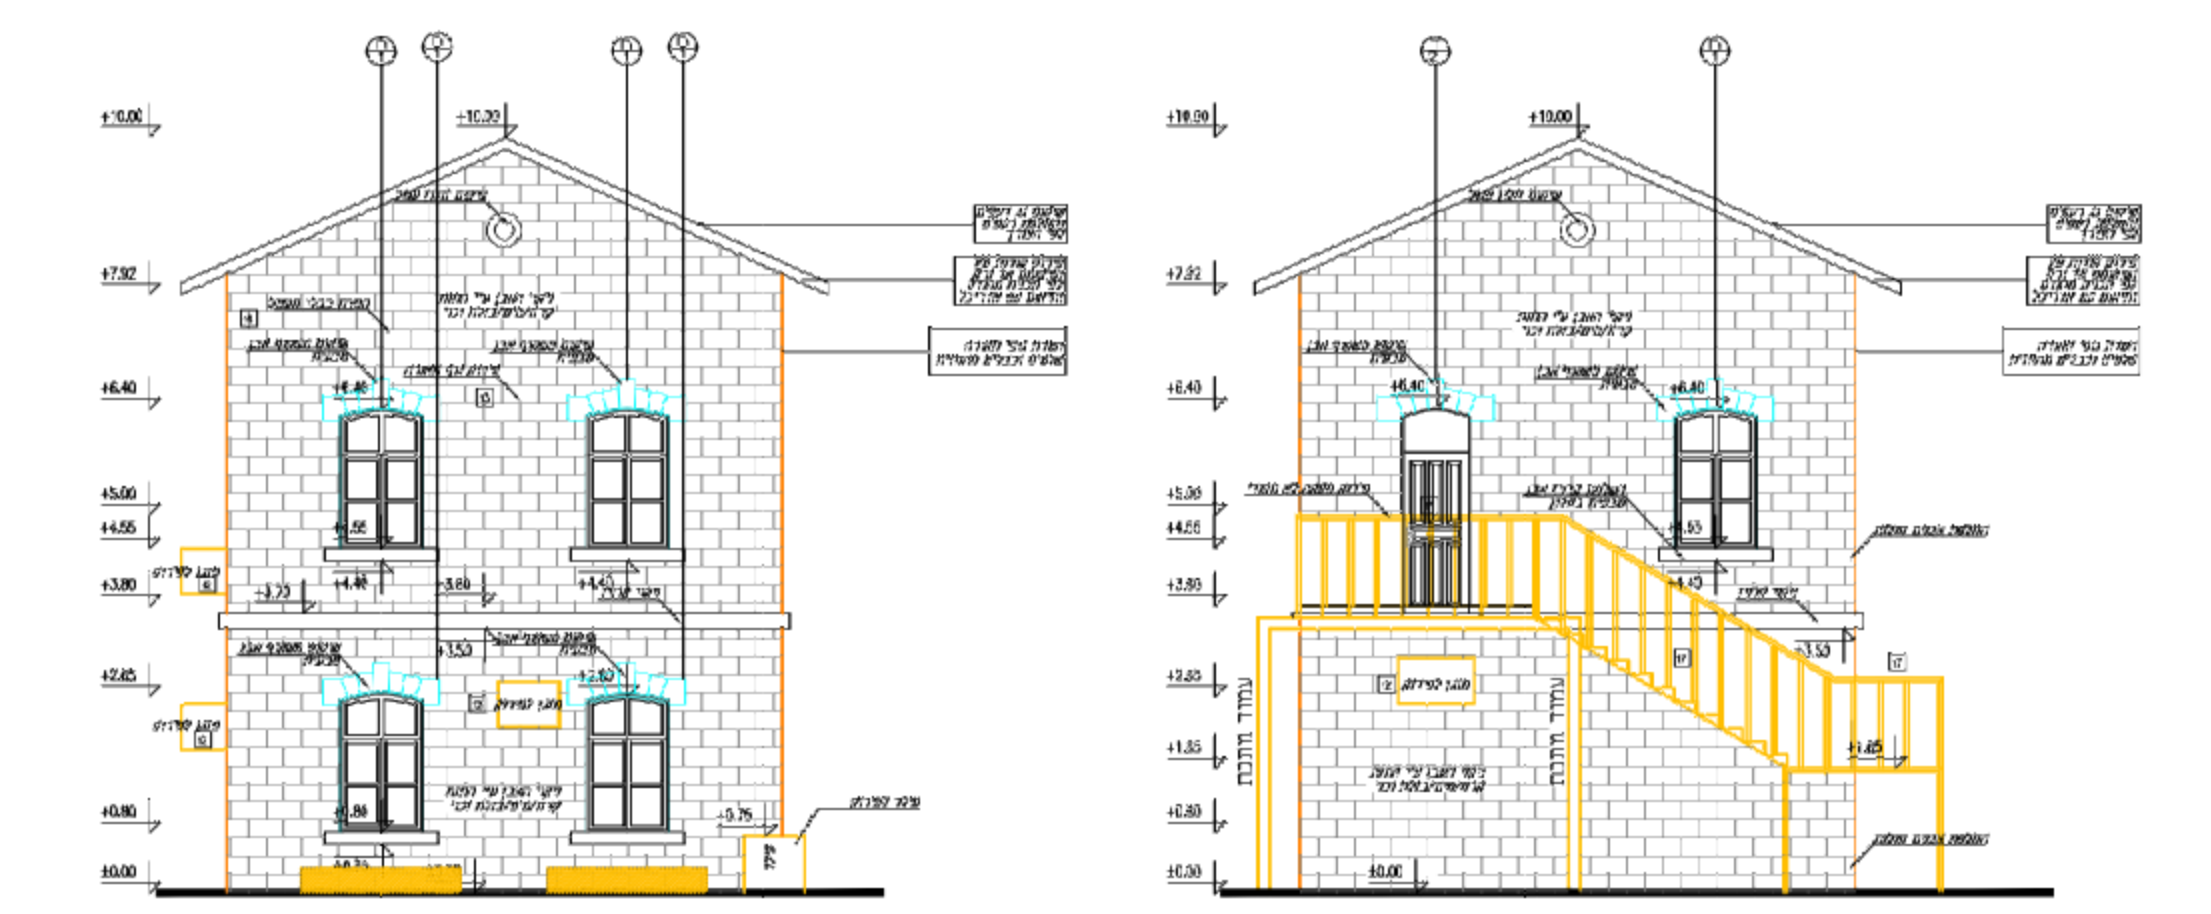
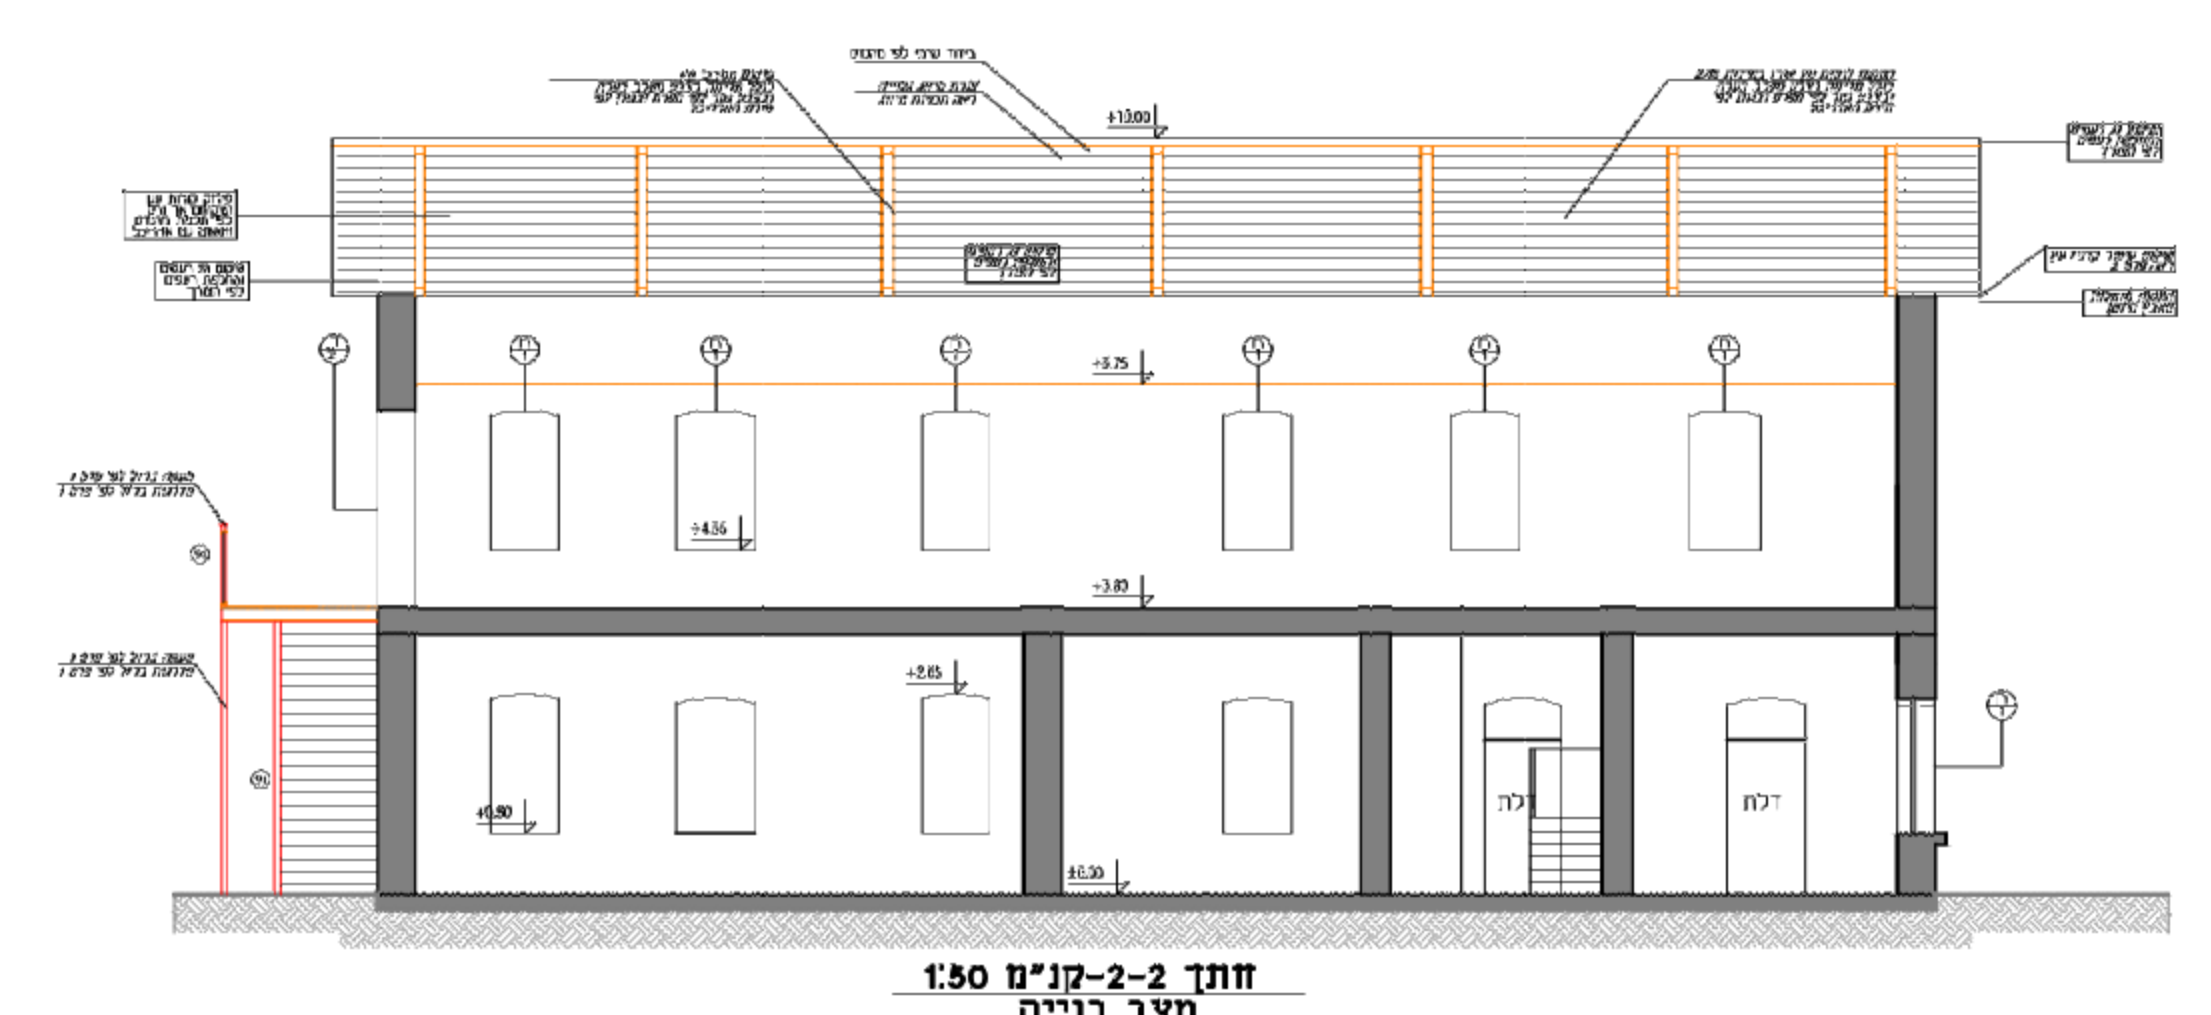
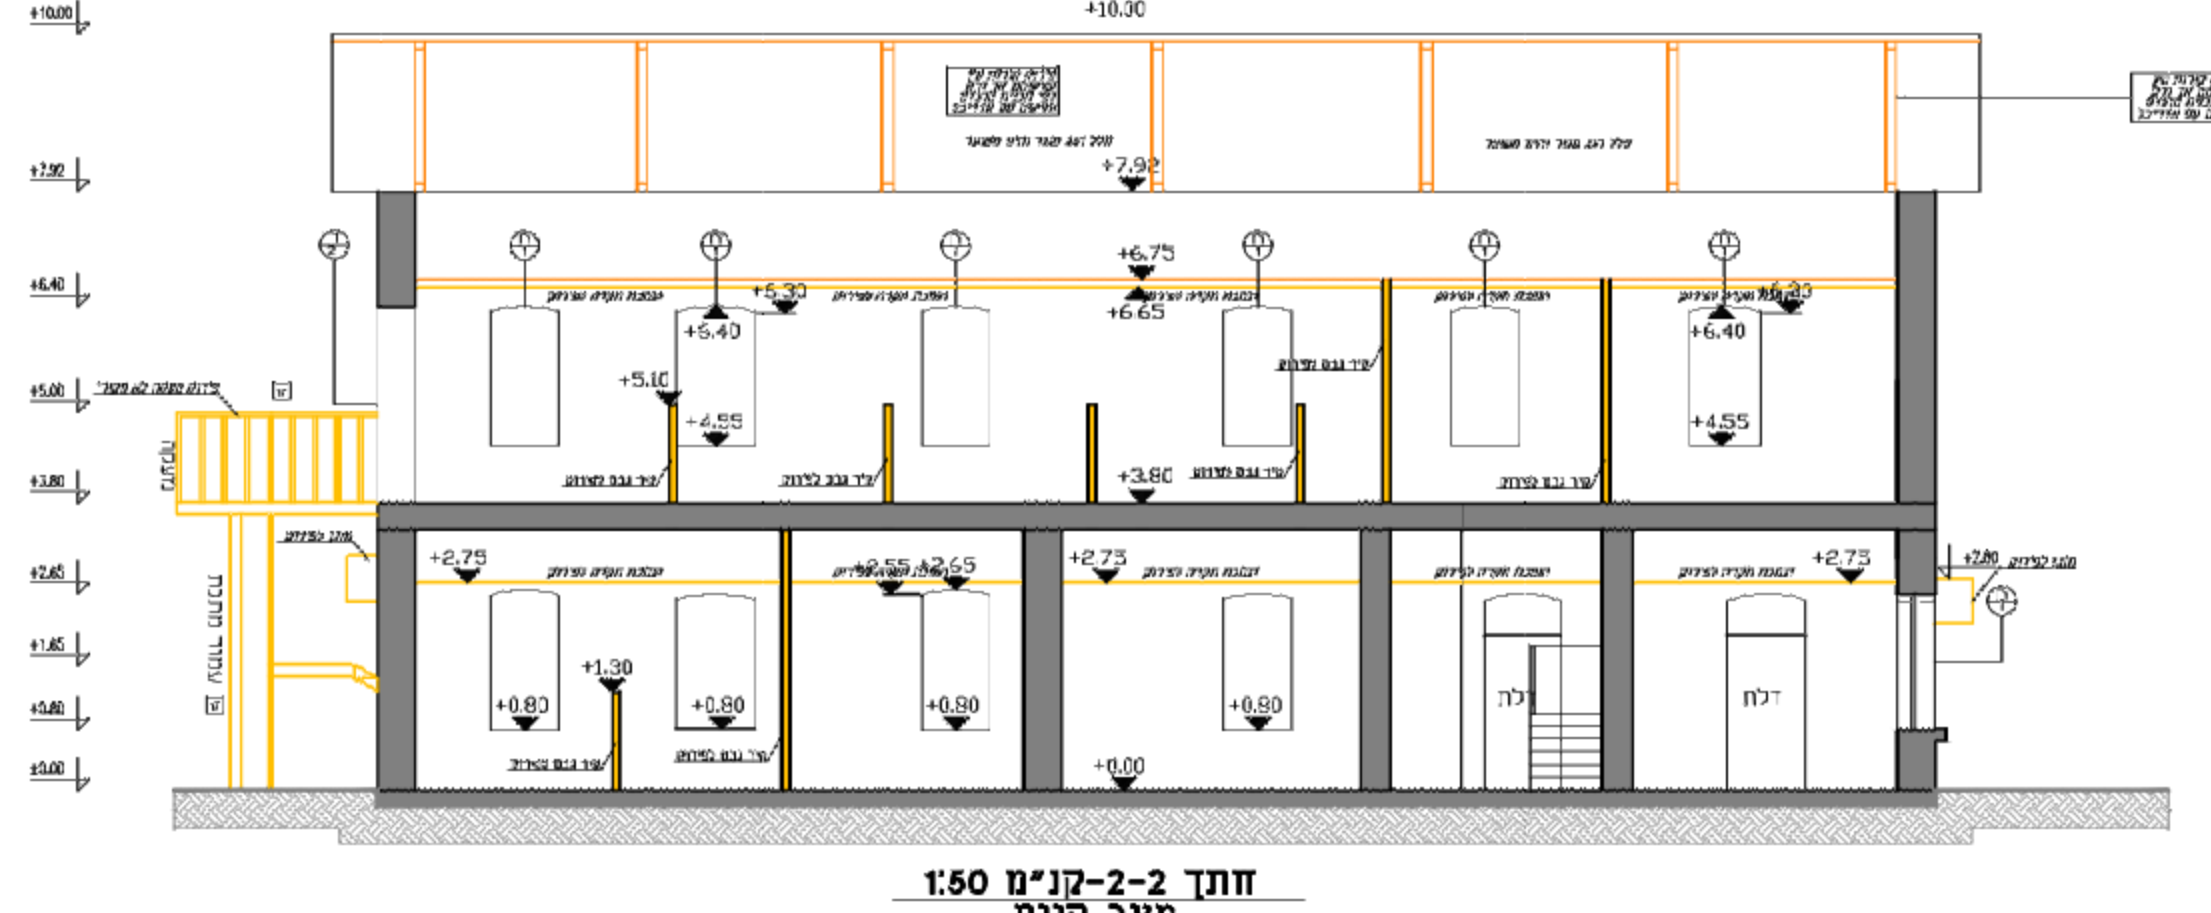





נספח שימור	
חטי' 215-0543157	
תכנית שימור מפורטת	
מתחם התחנה עפולה	
ג\23560	
תחילת תוכנית 1 סיום תוכנית 1	
תחילה	מנחה
תיאור	תכנית, חזיתות וחזיתות לשימור
תאריך עריכת הנספח	13/11/20107
רשימת התרשימים	קנים
נספח שימור	1400
שם תרשים	-
שם תרשים	-
שמות וחתימות:	
שם:	איל זיו
עורך הנספח	תאריך: א. אדריכלים

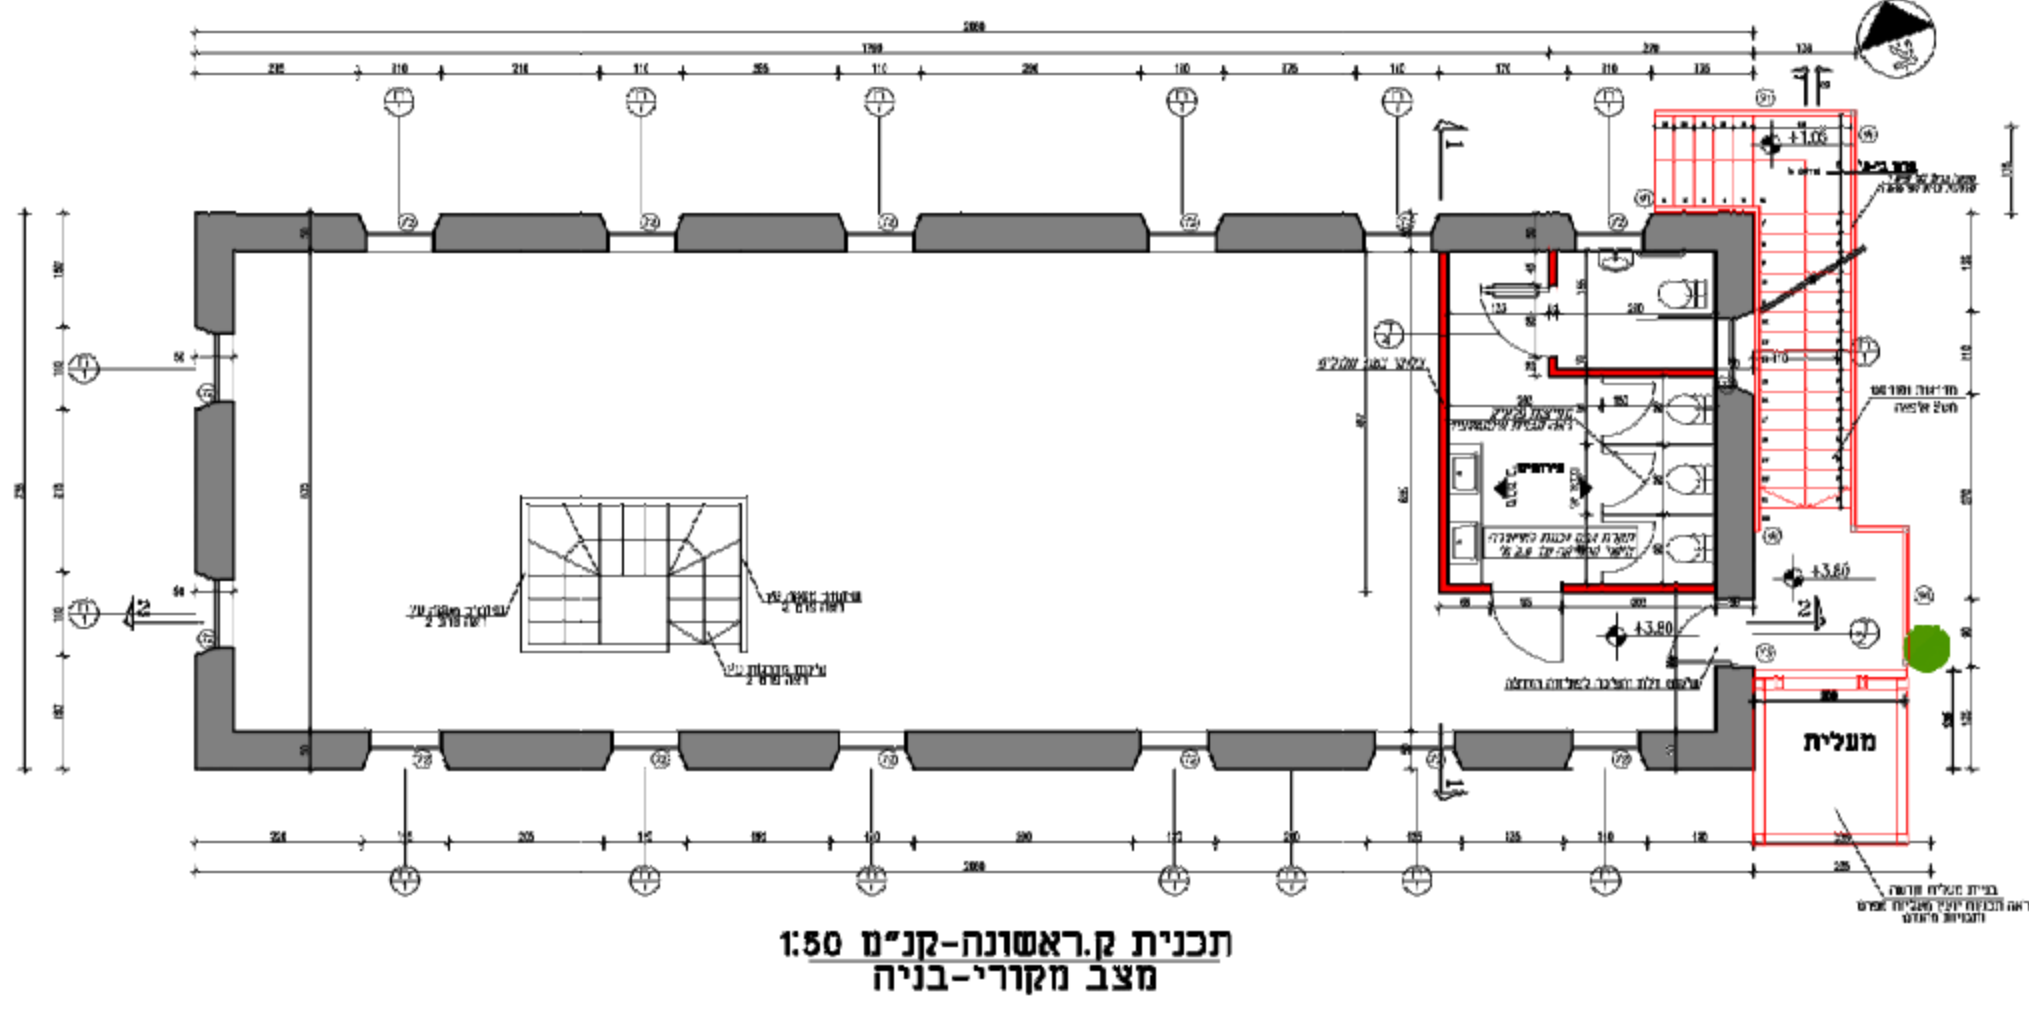







מבנה התחנה - קנ"מ 1:100

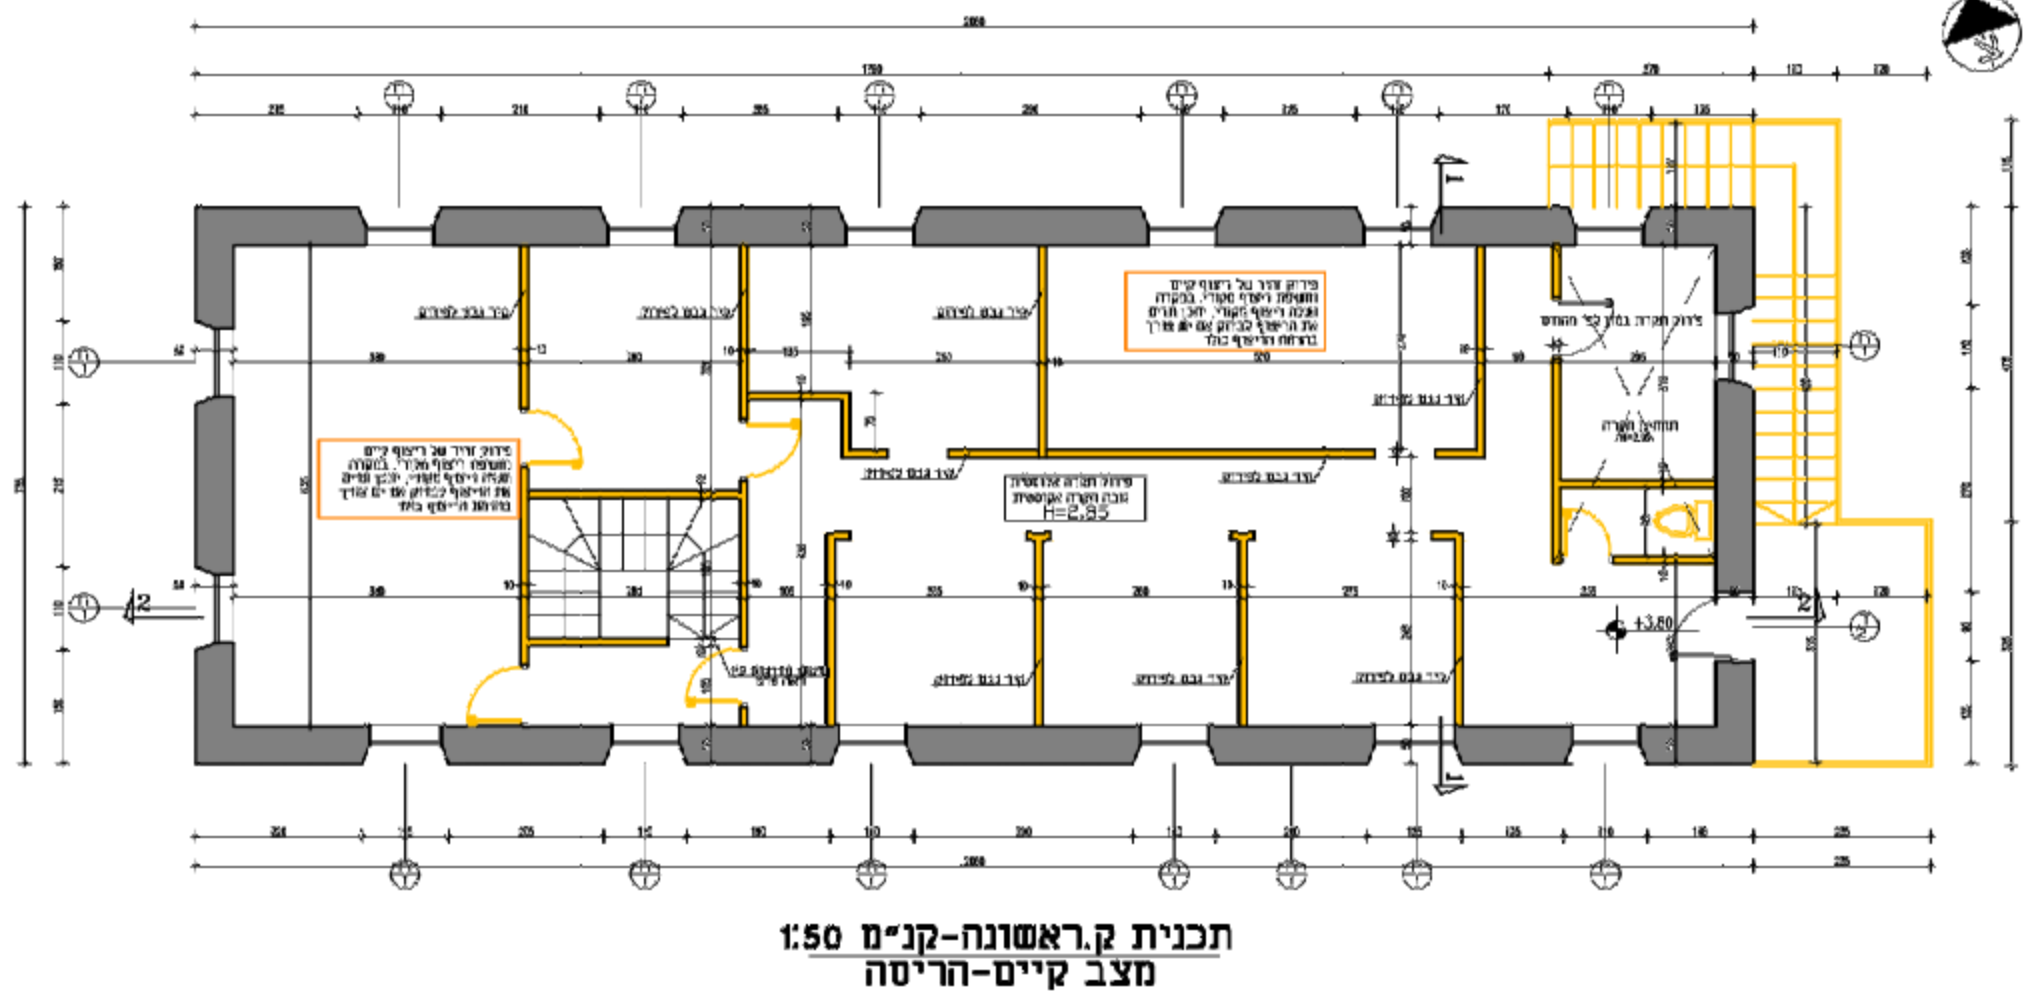







מבנה התחנה - קנ"מ 1:100

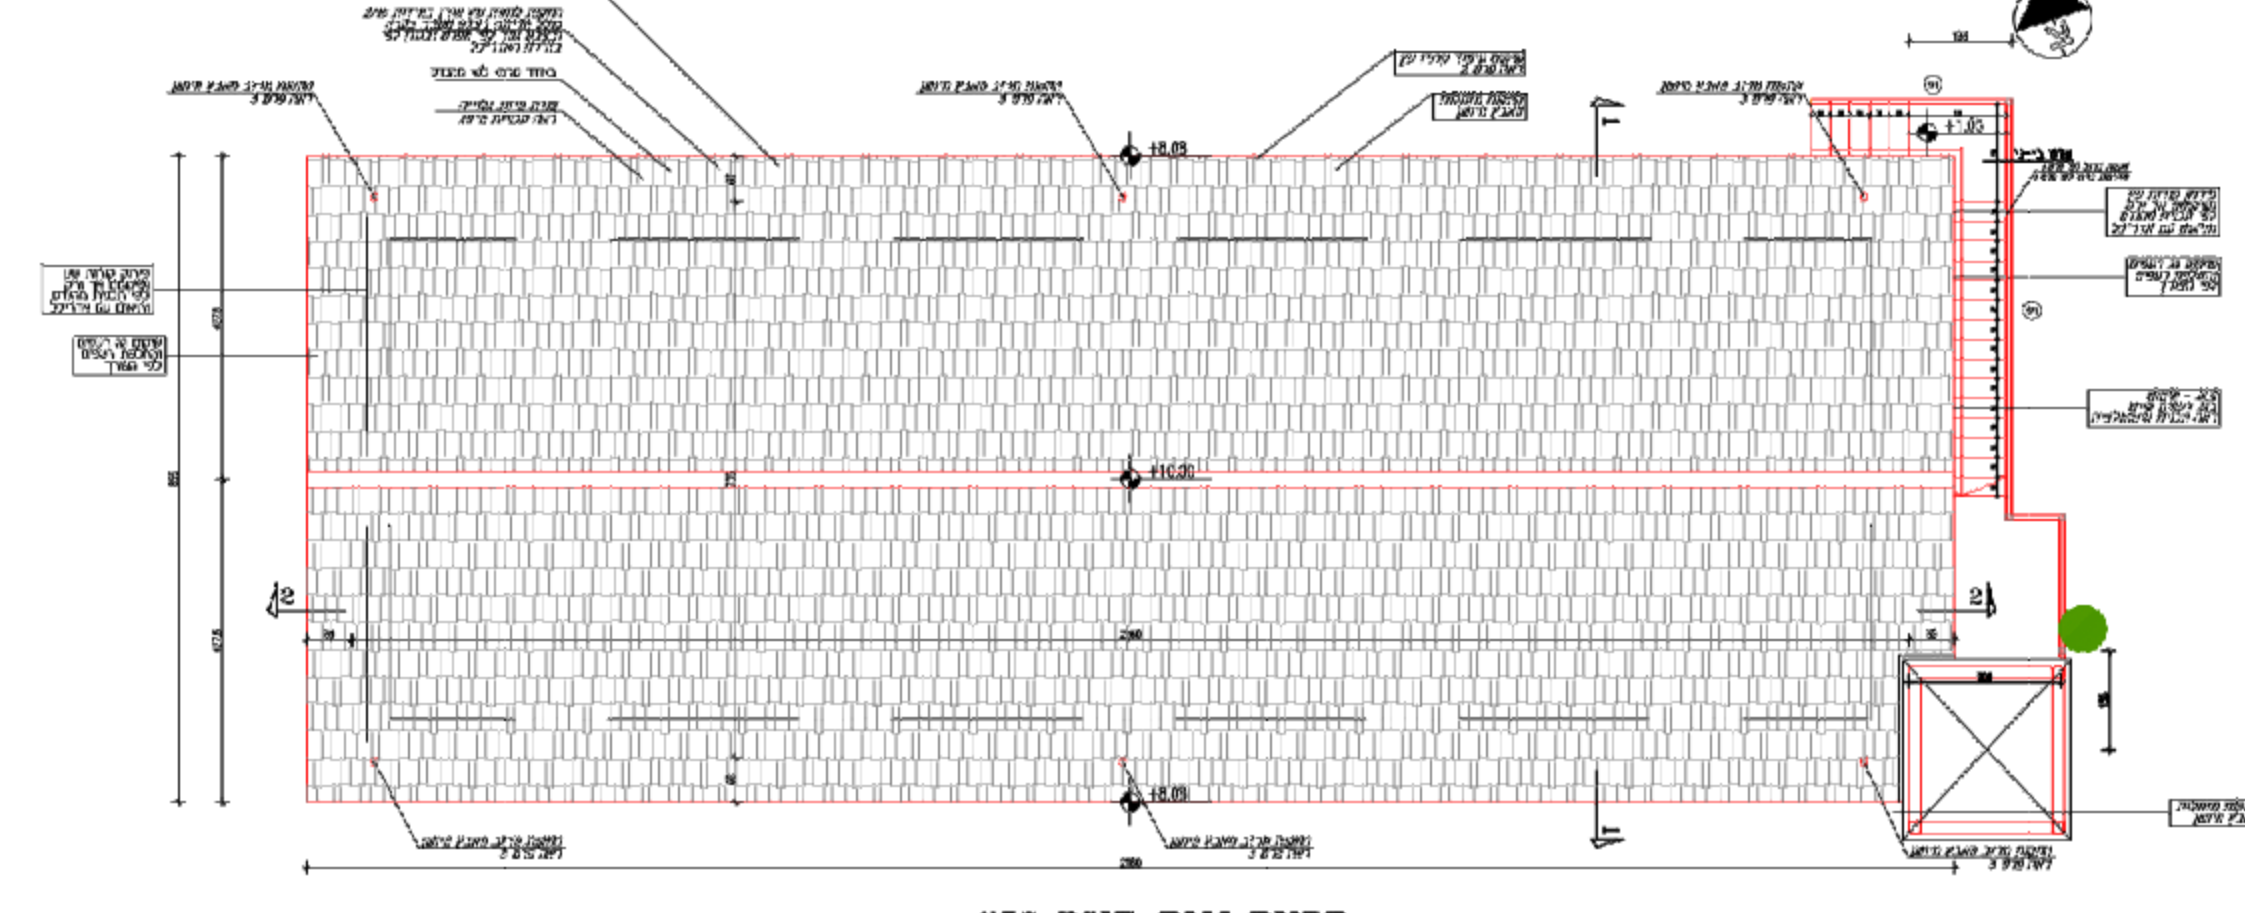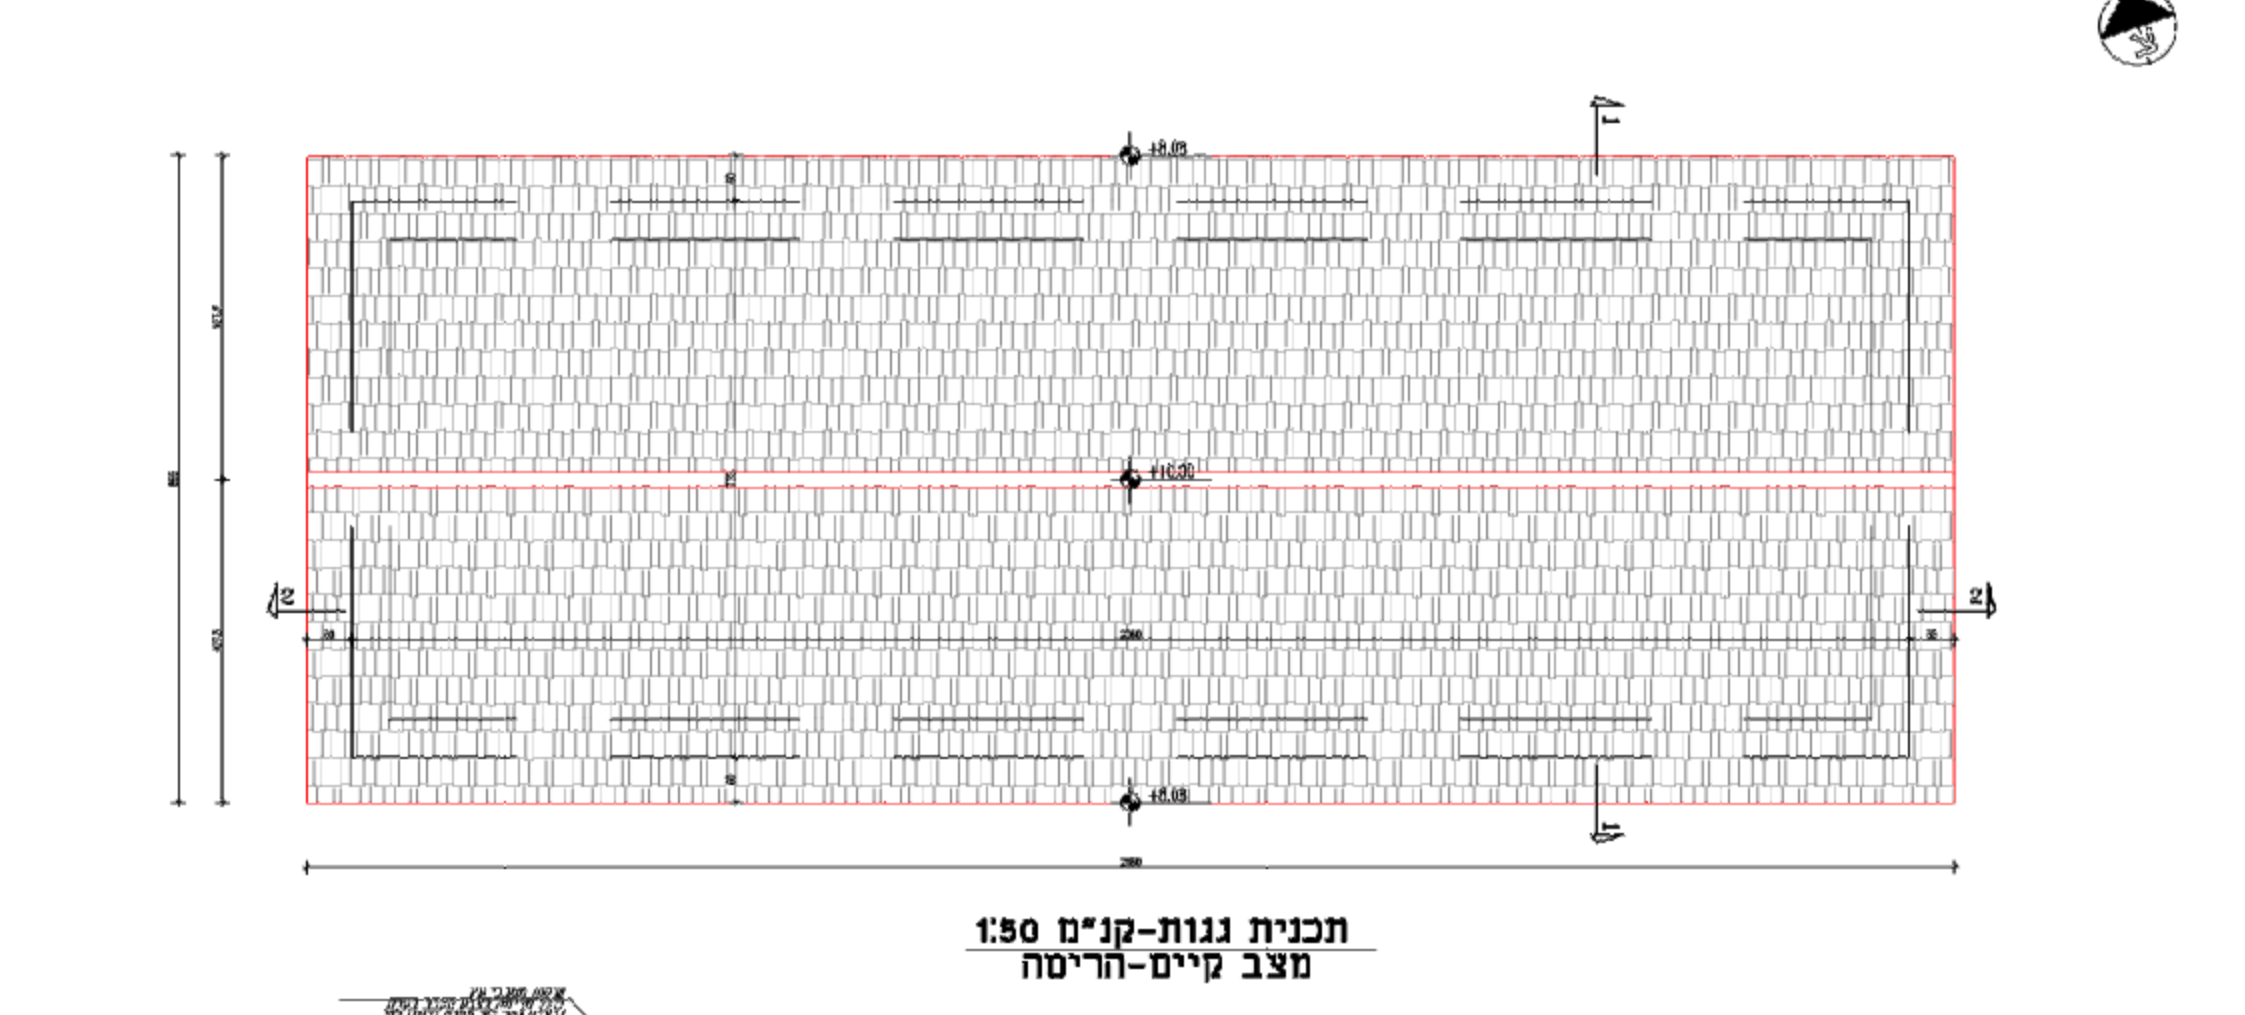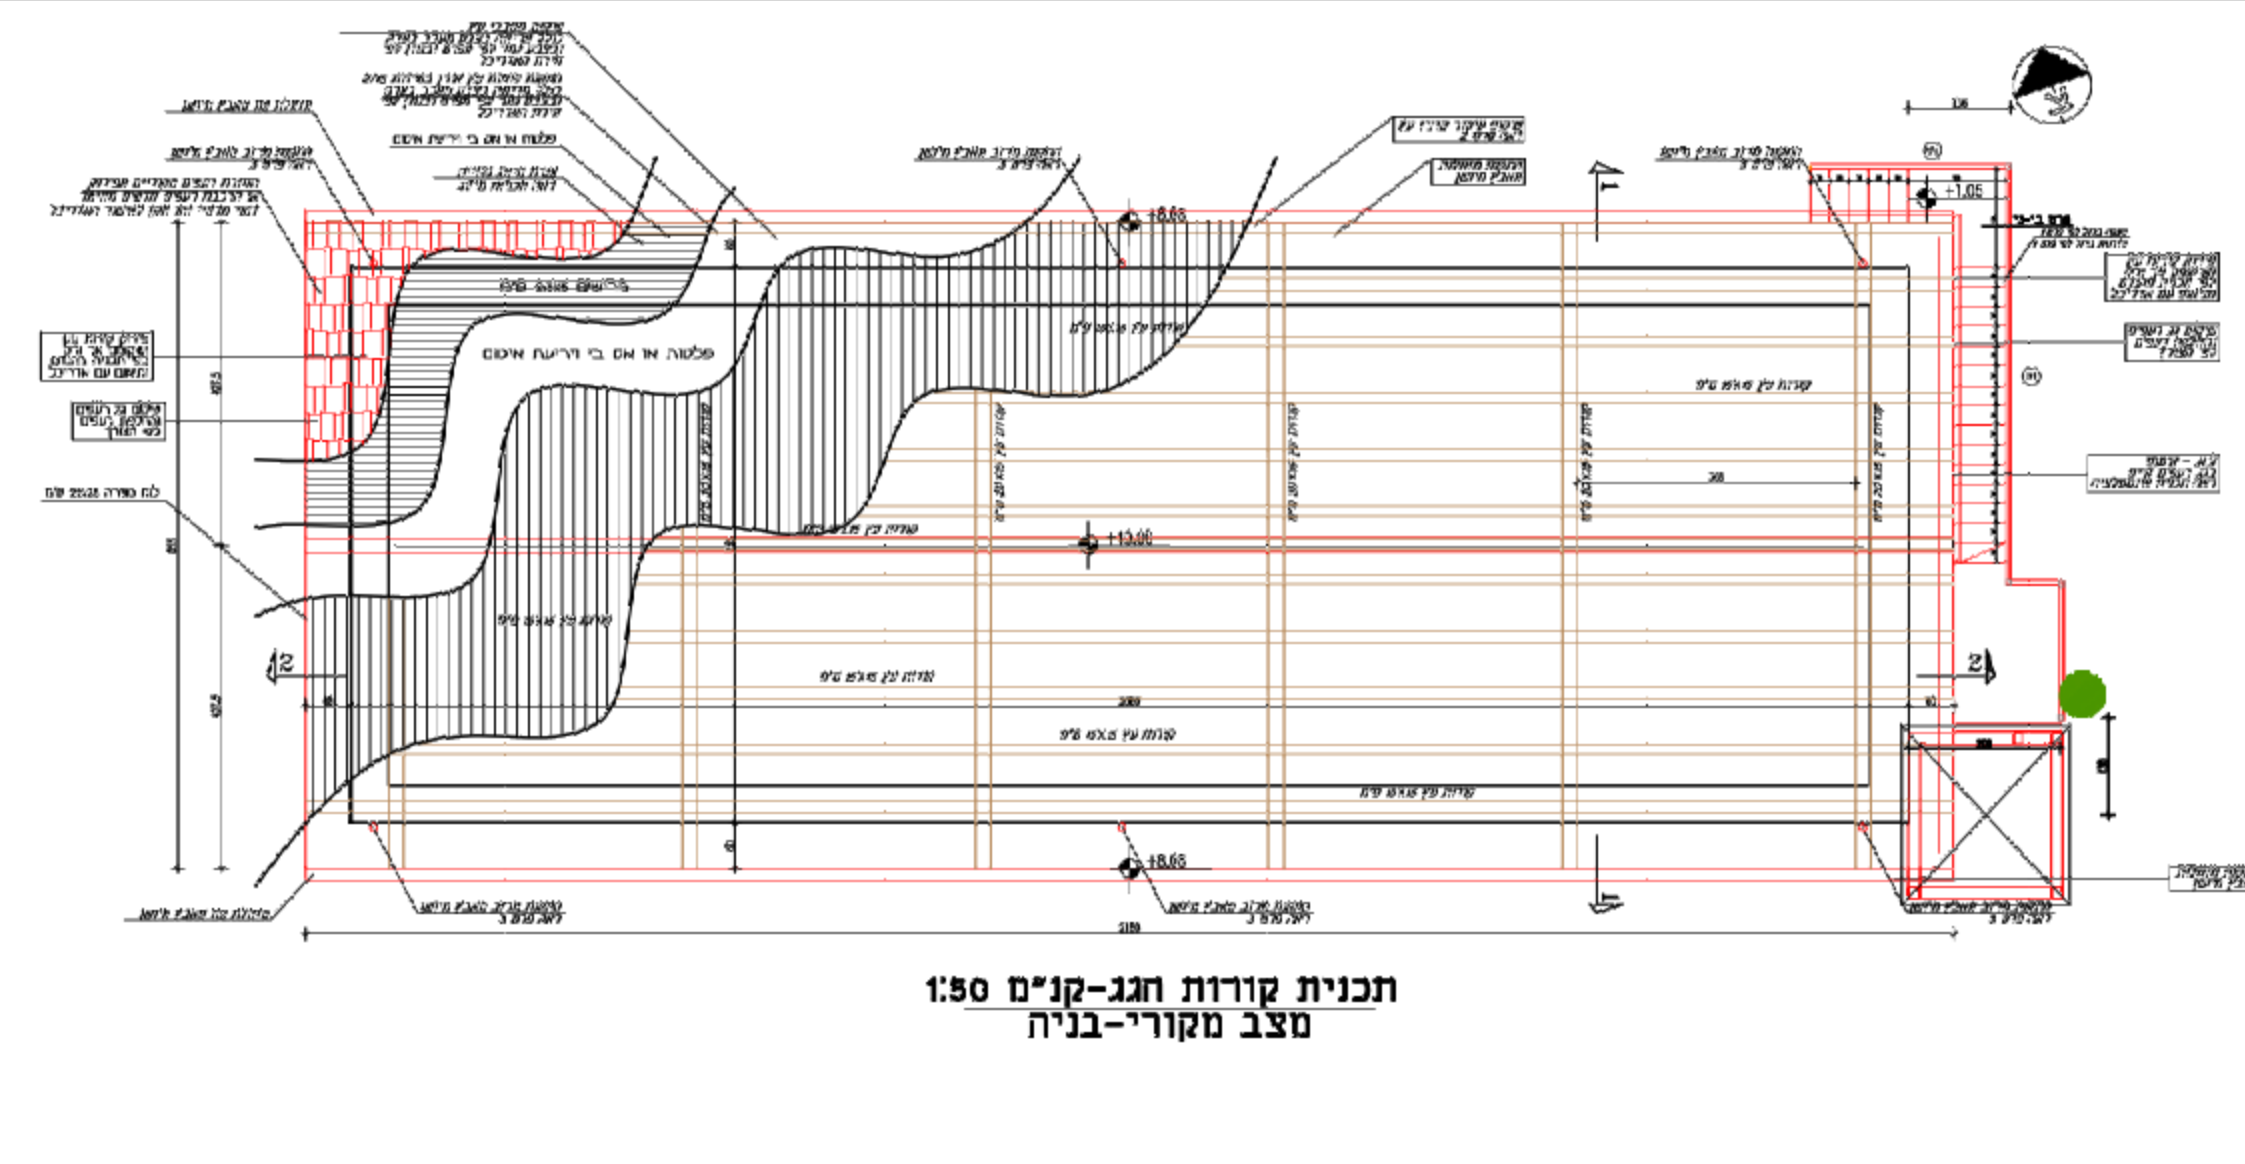







טרמינל הסחורות - קנ"מ 1:100

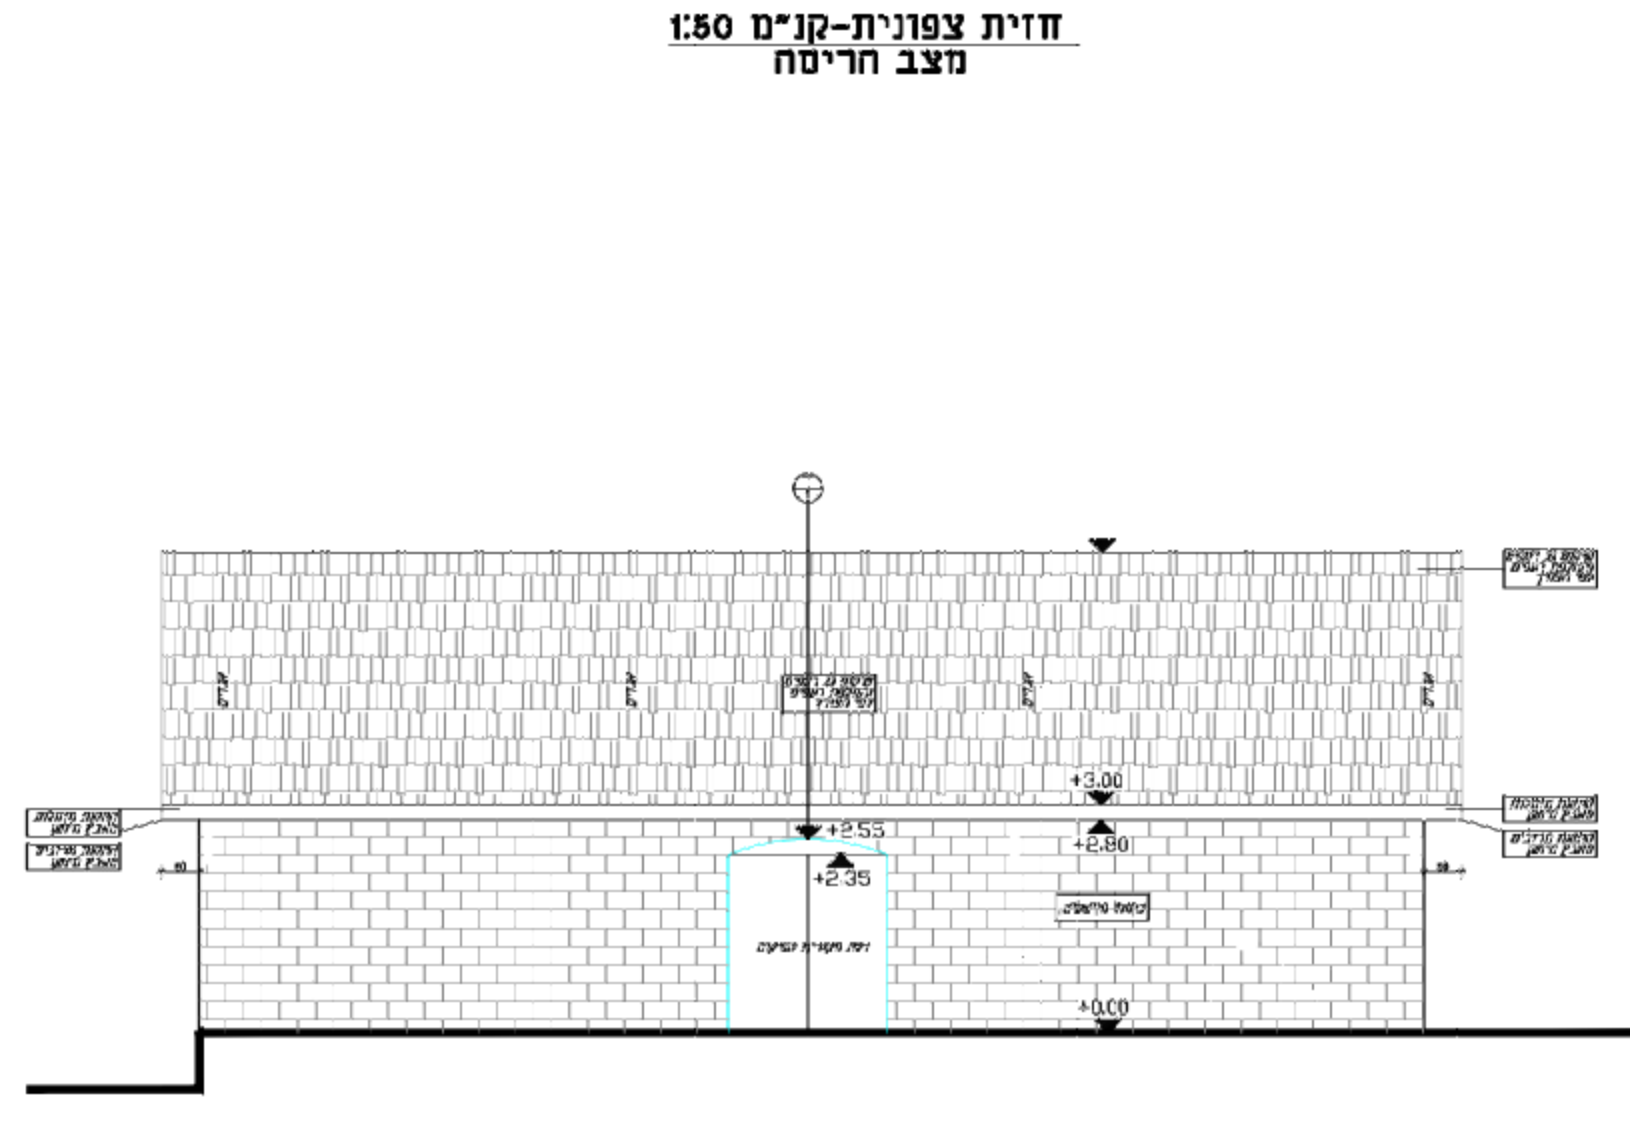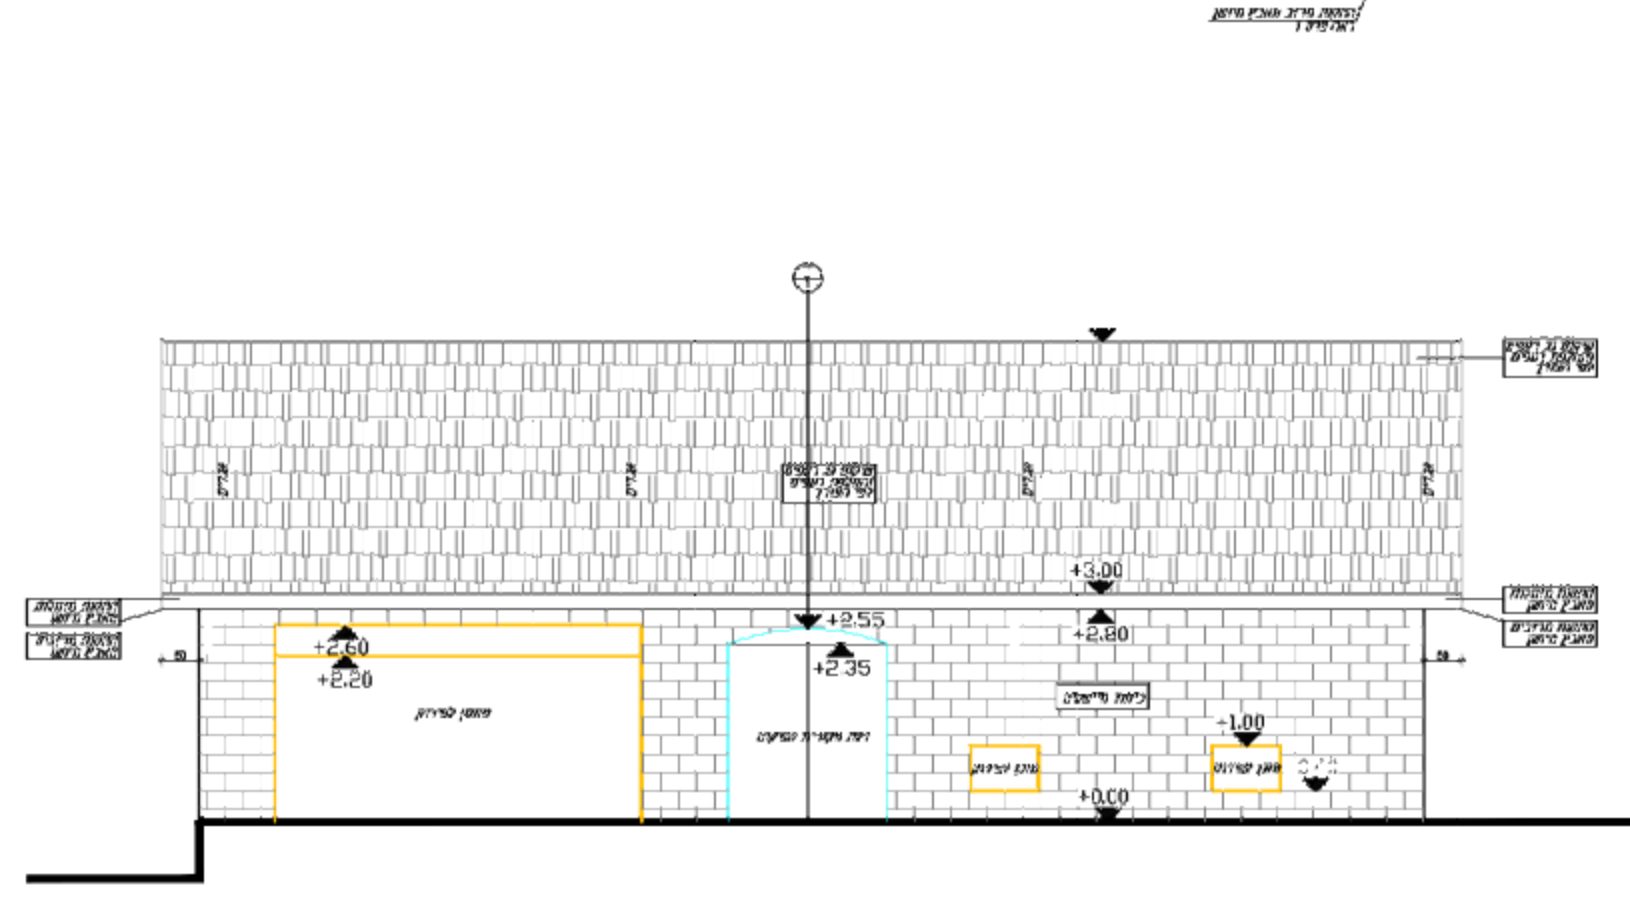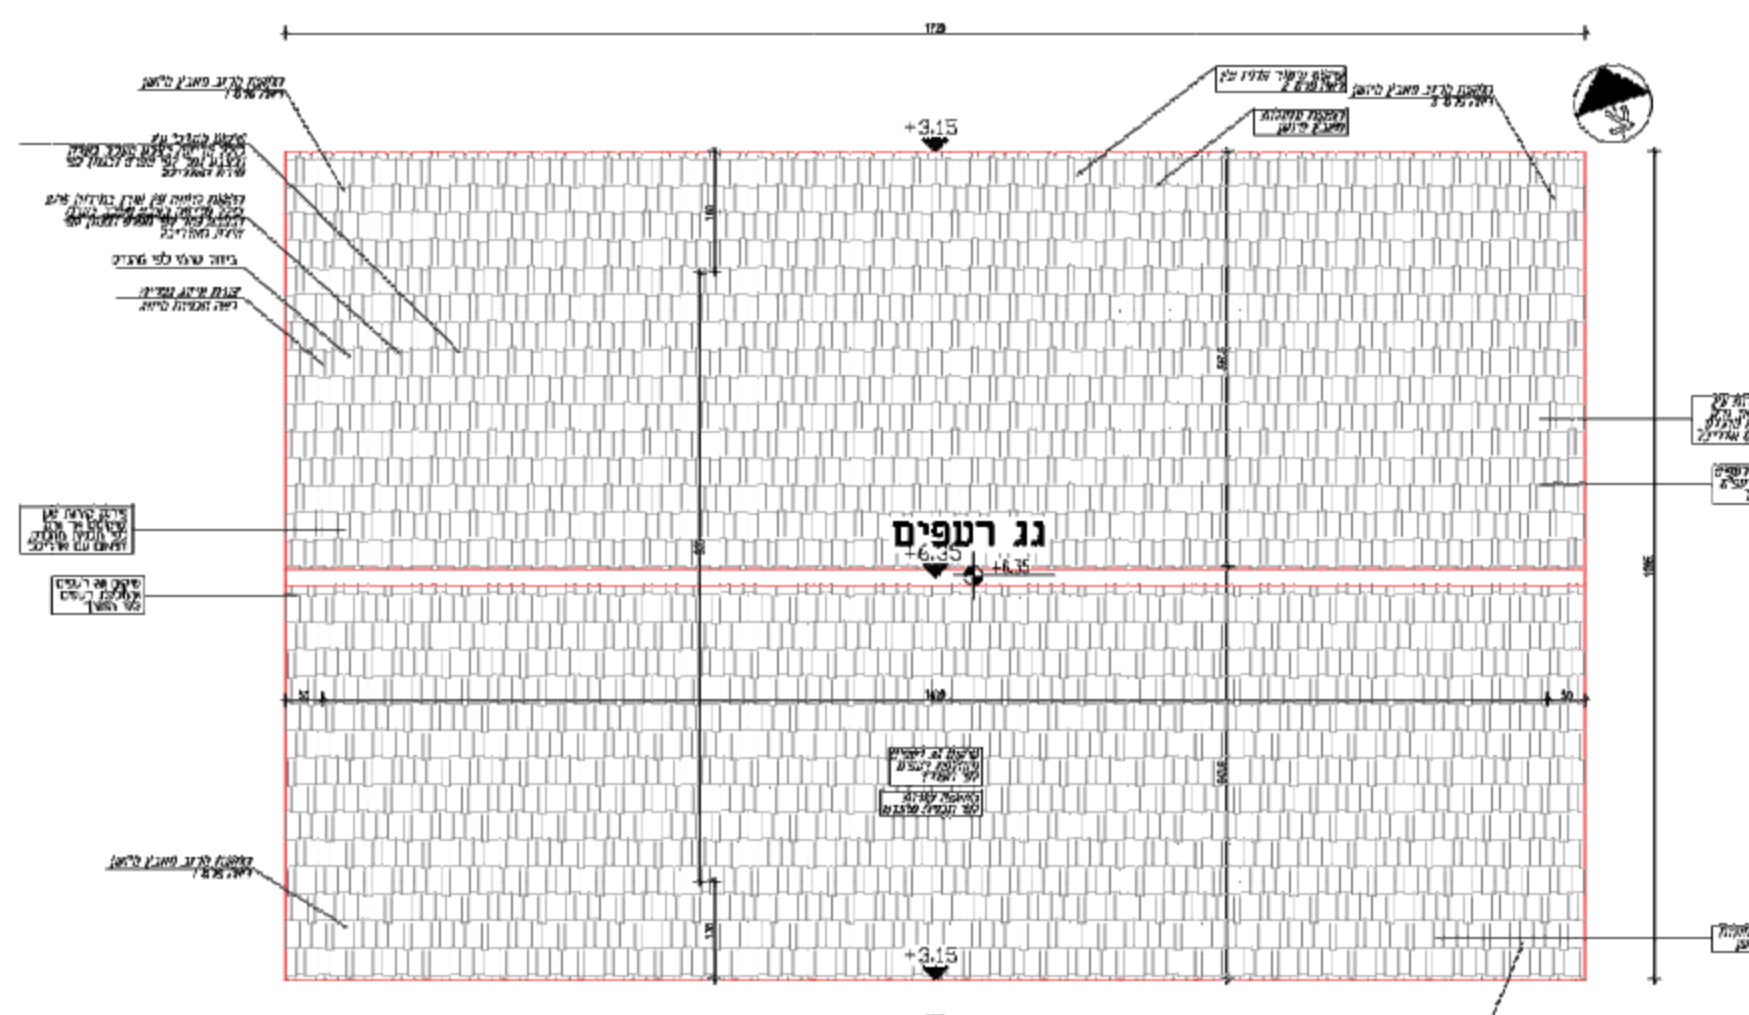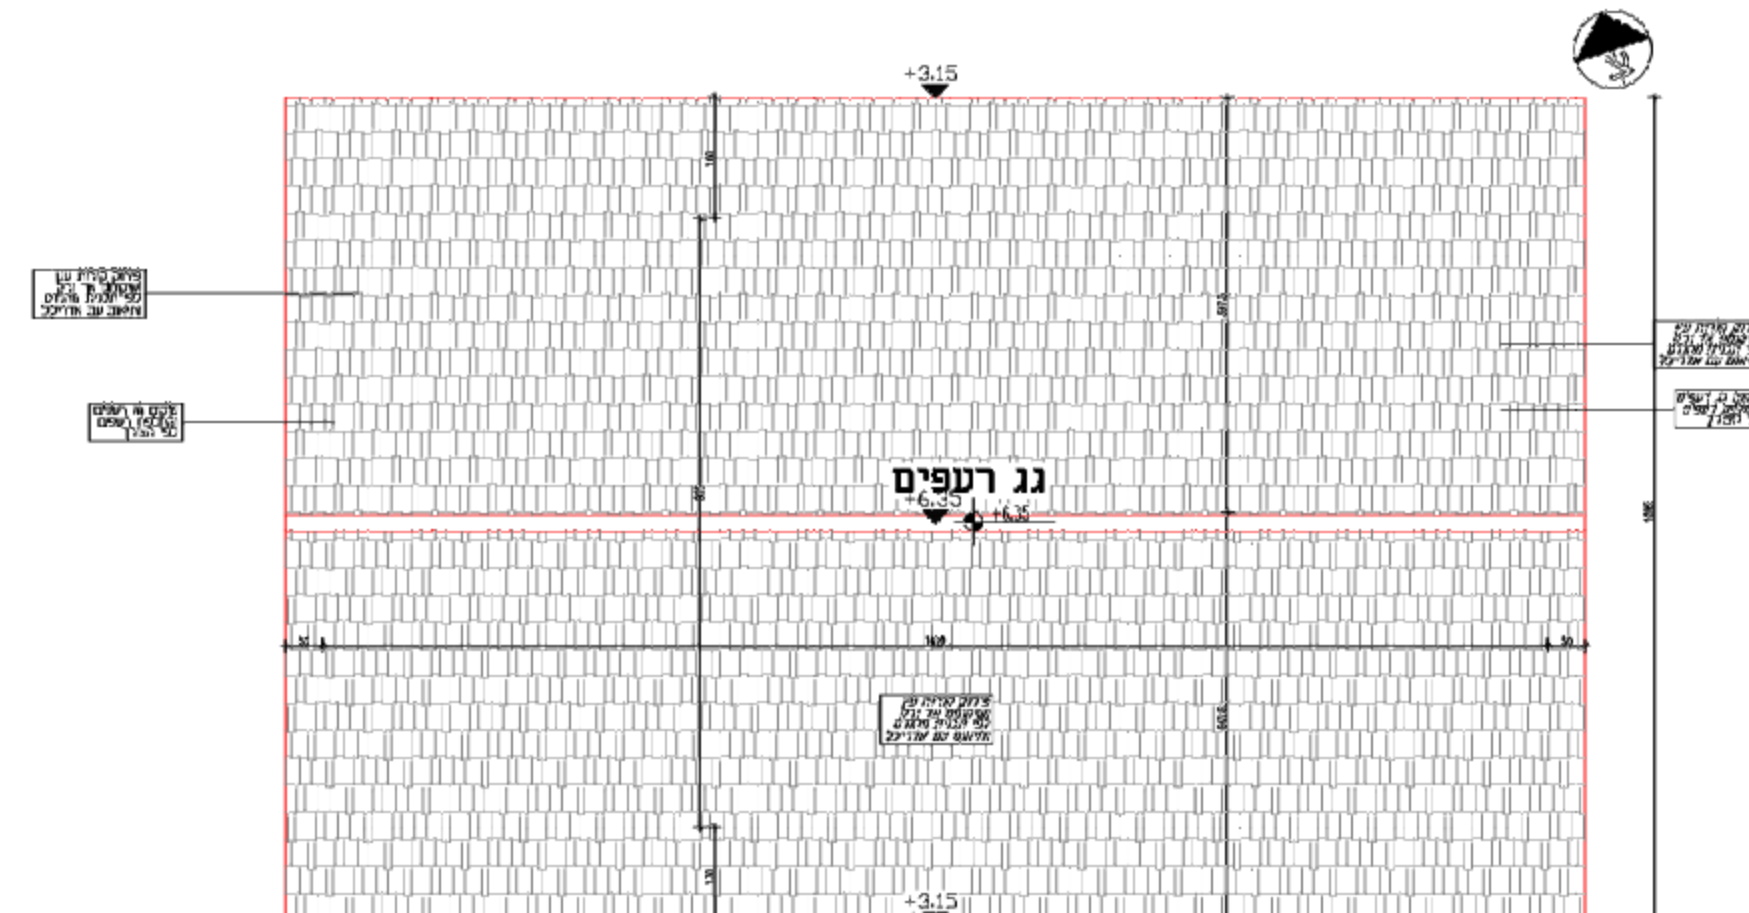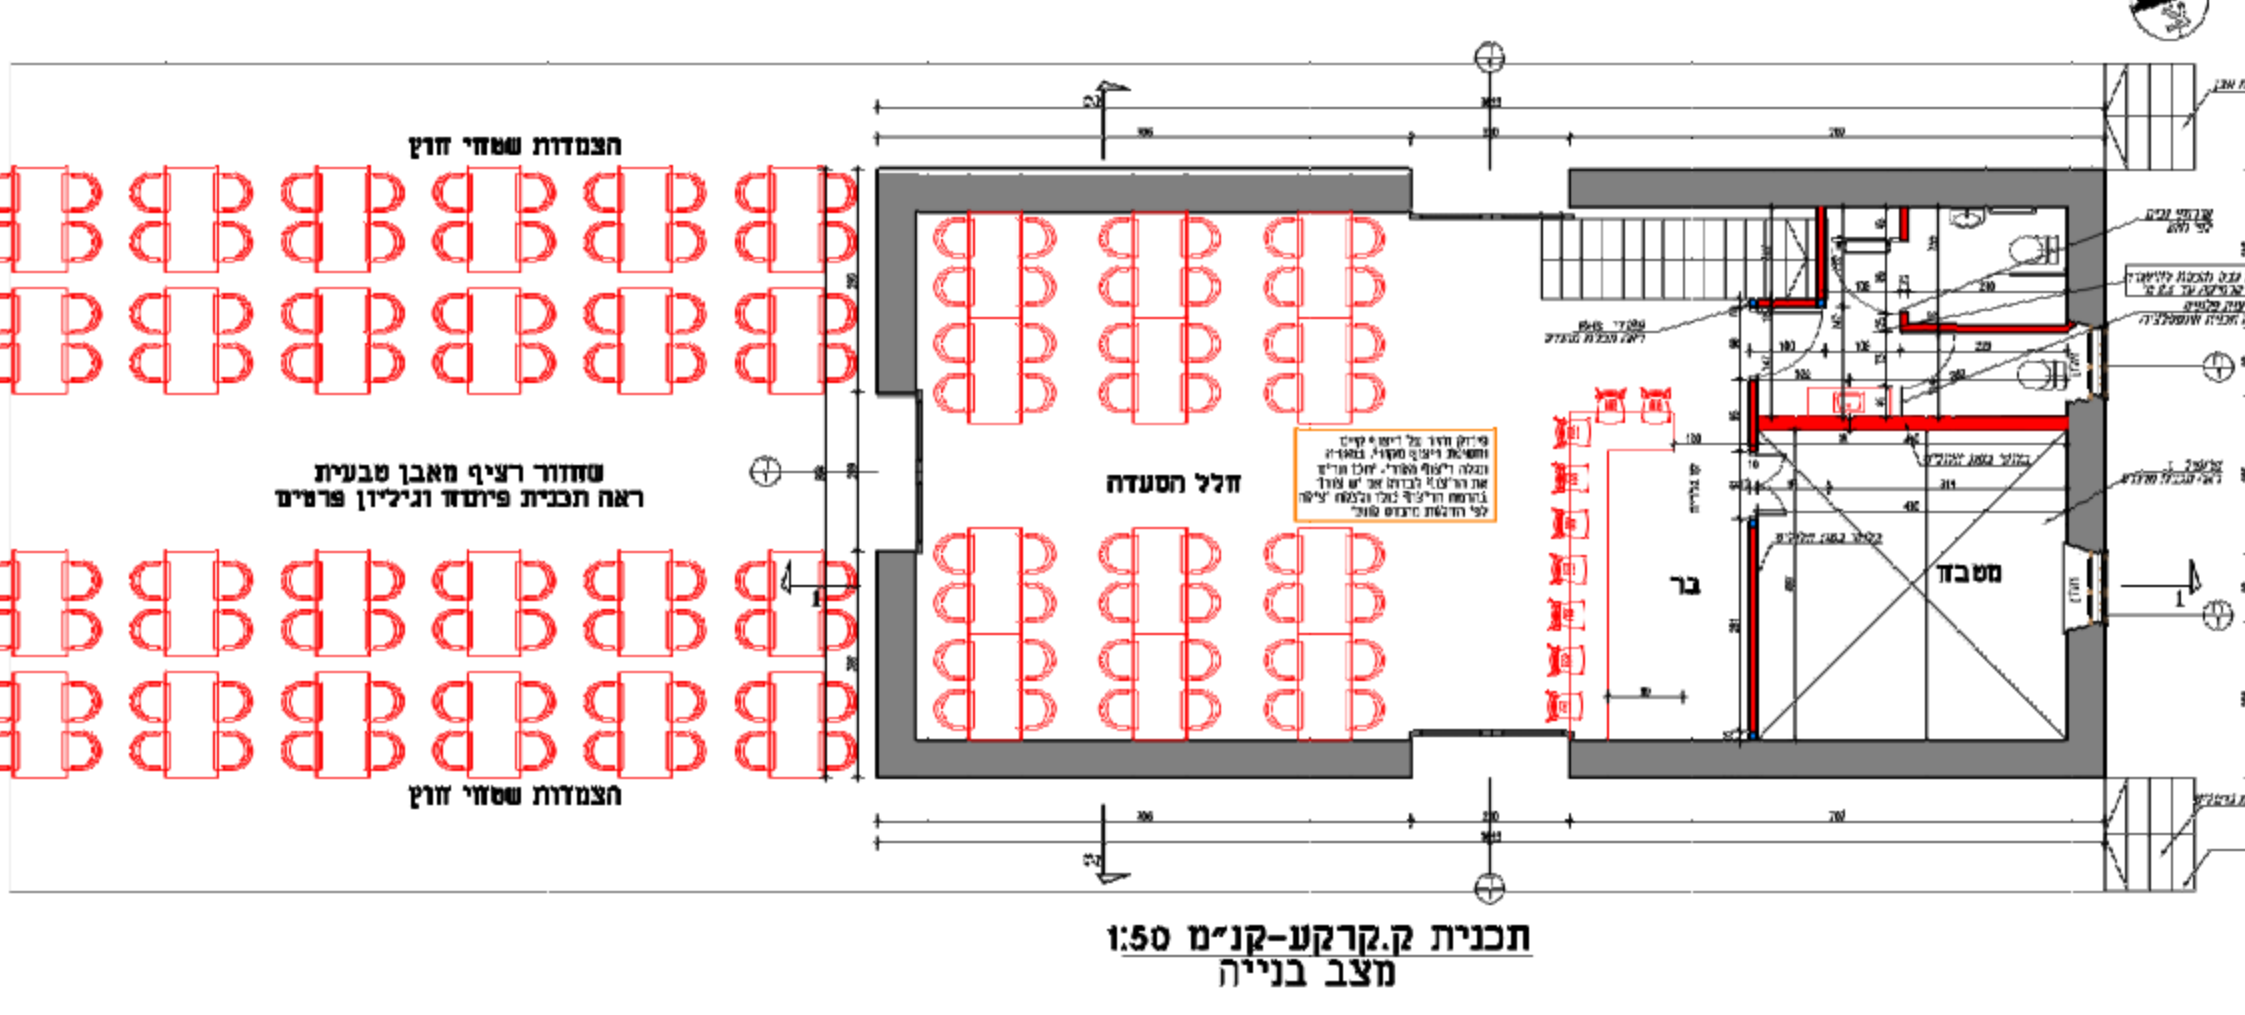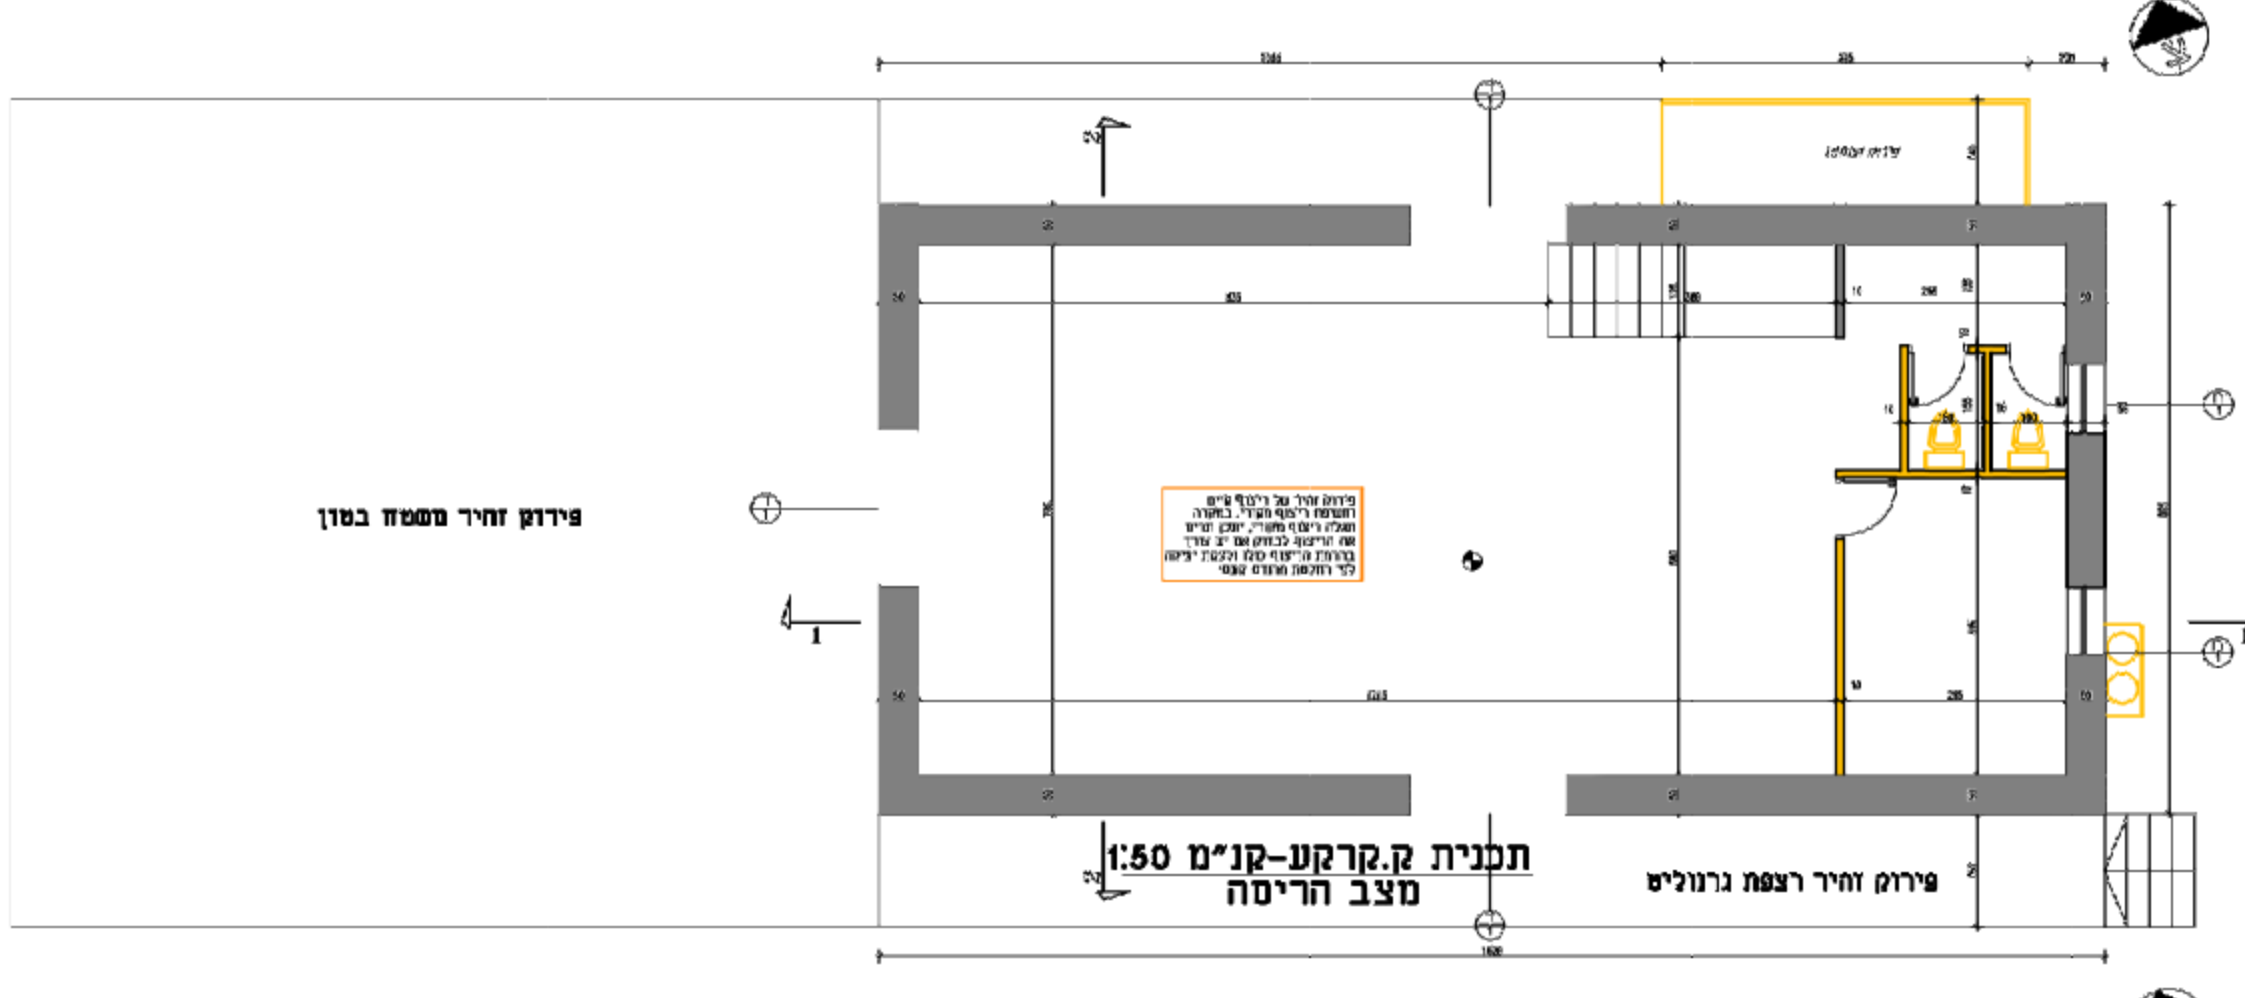

טרמינל הסחורות - קנ"מ 1:100

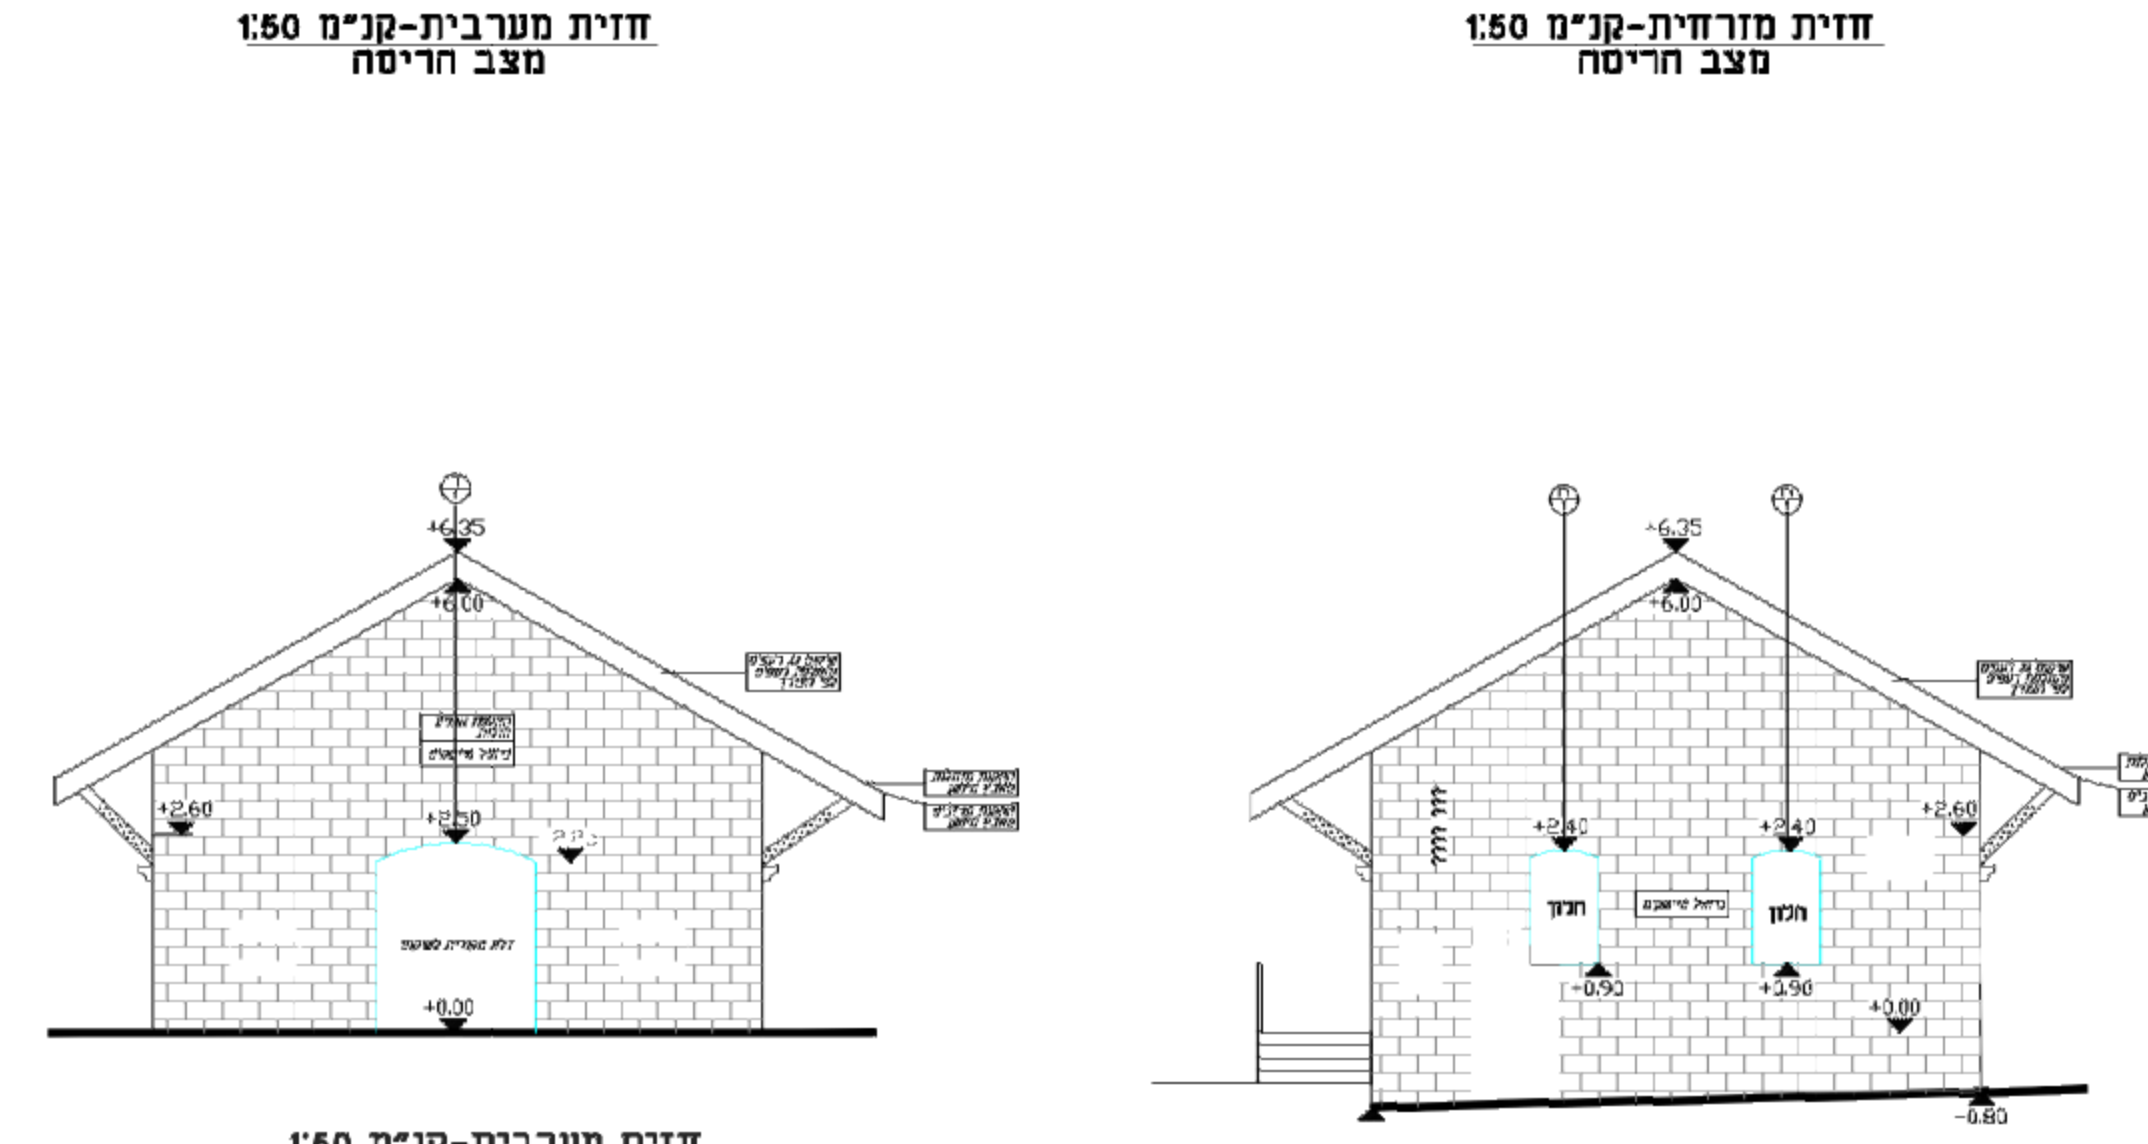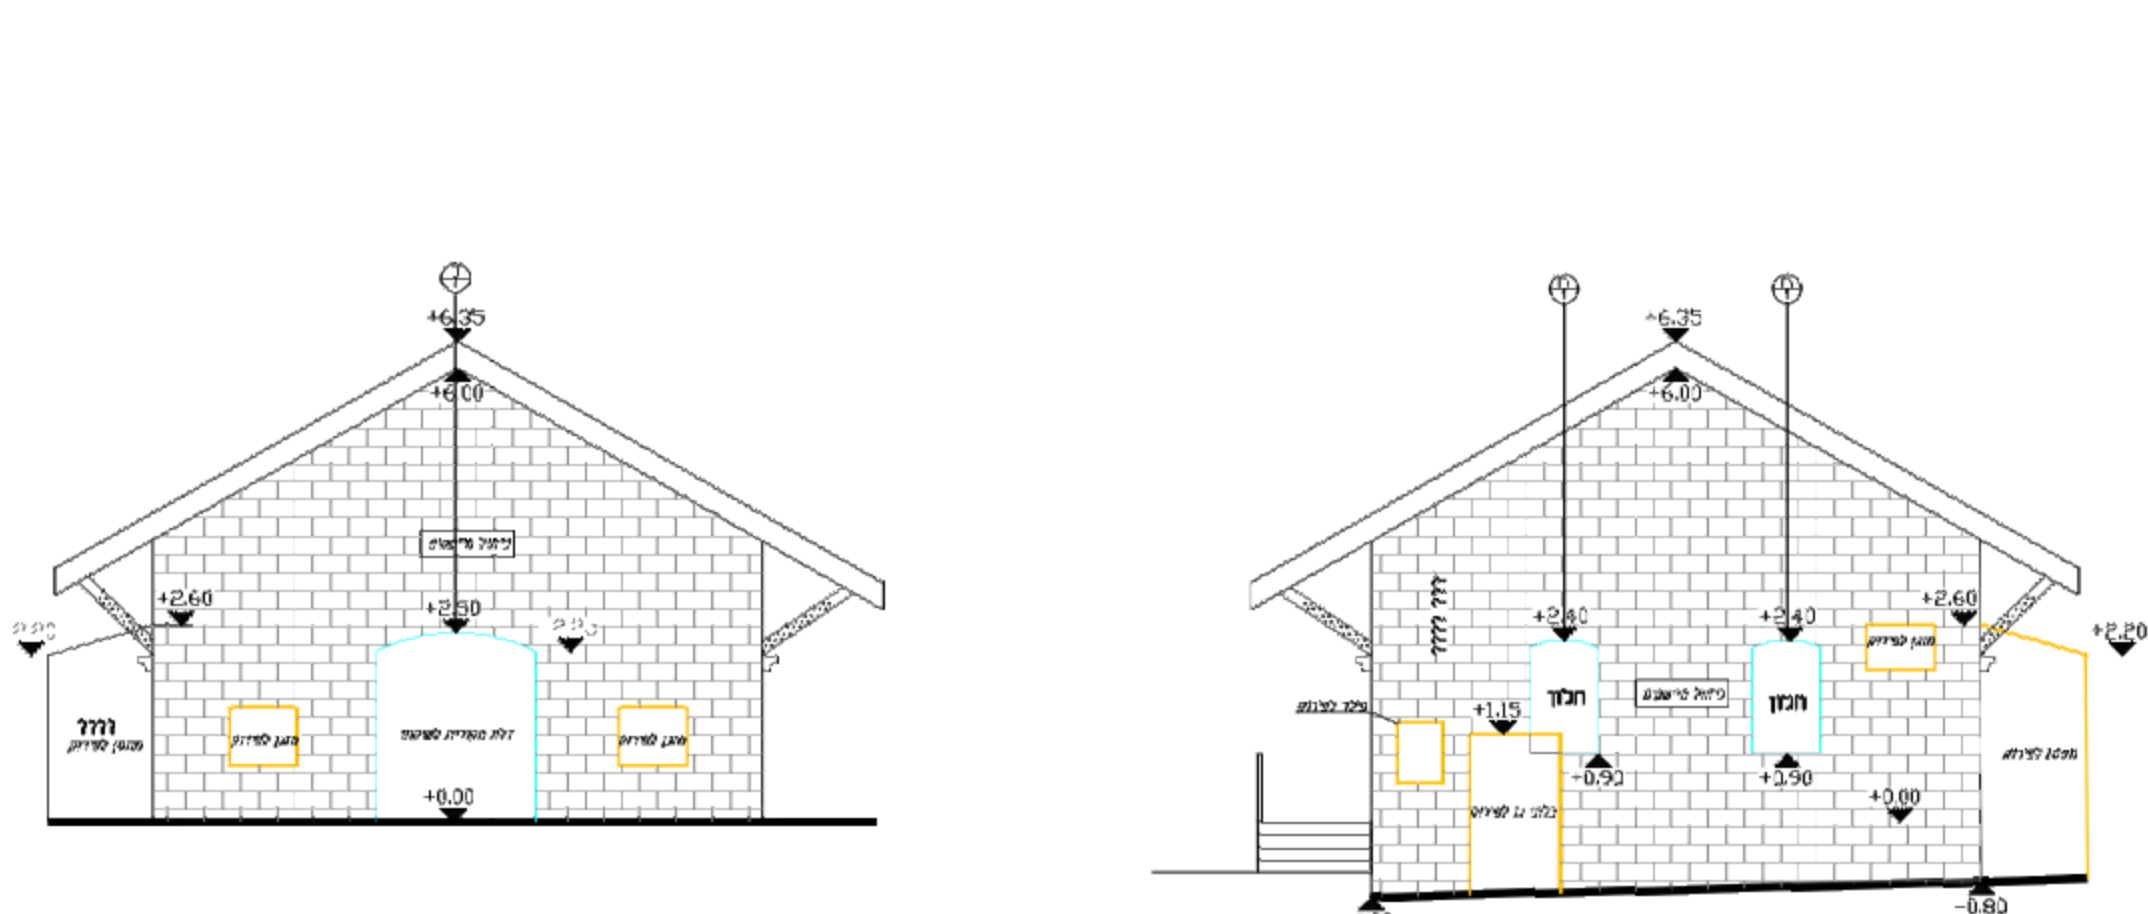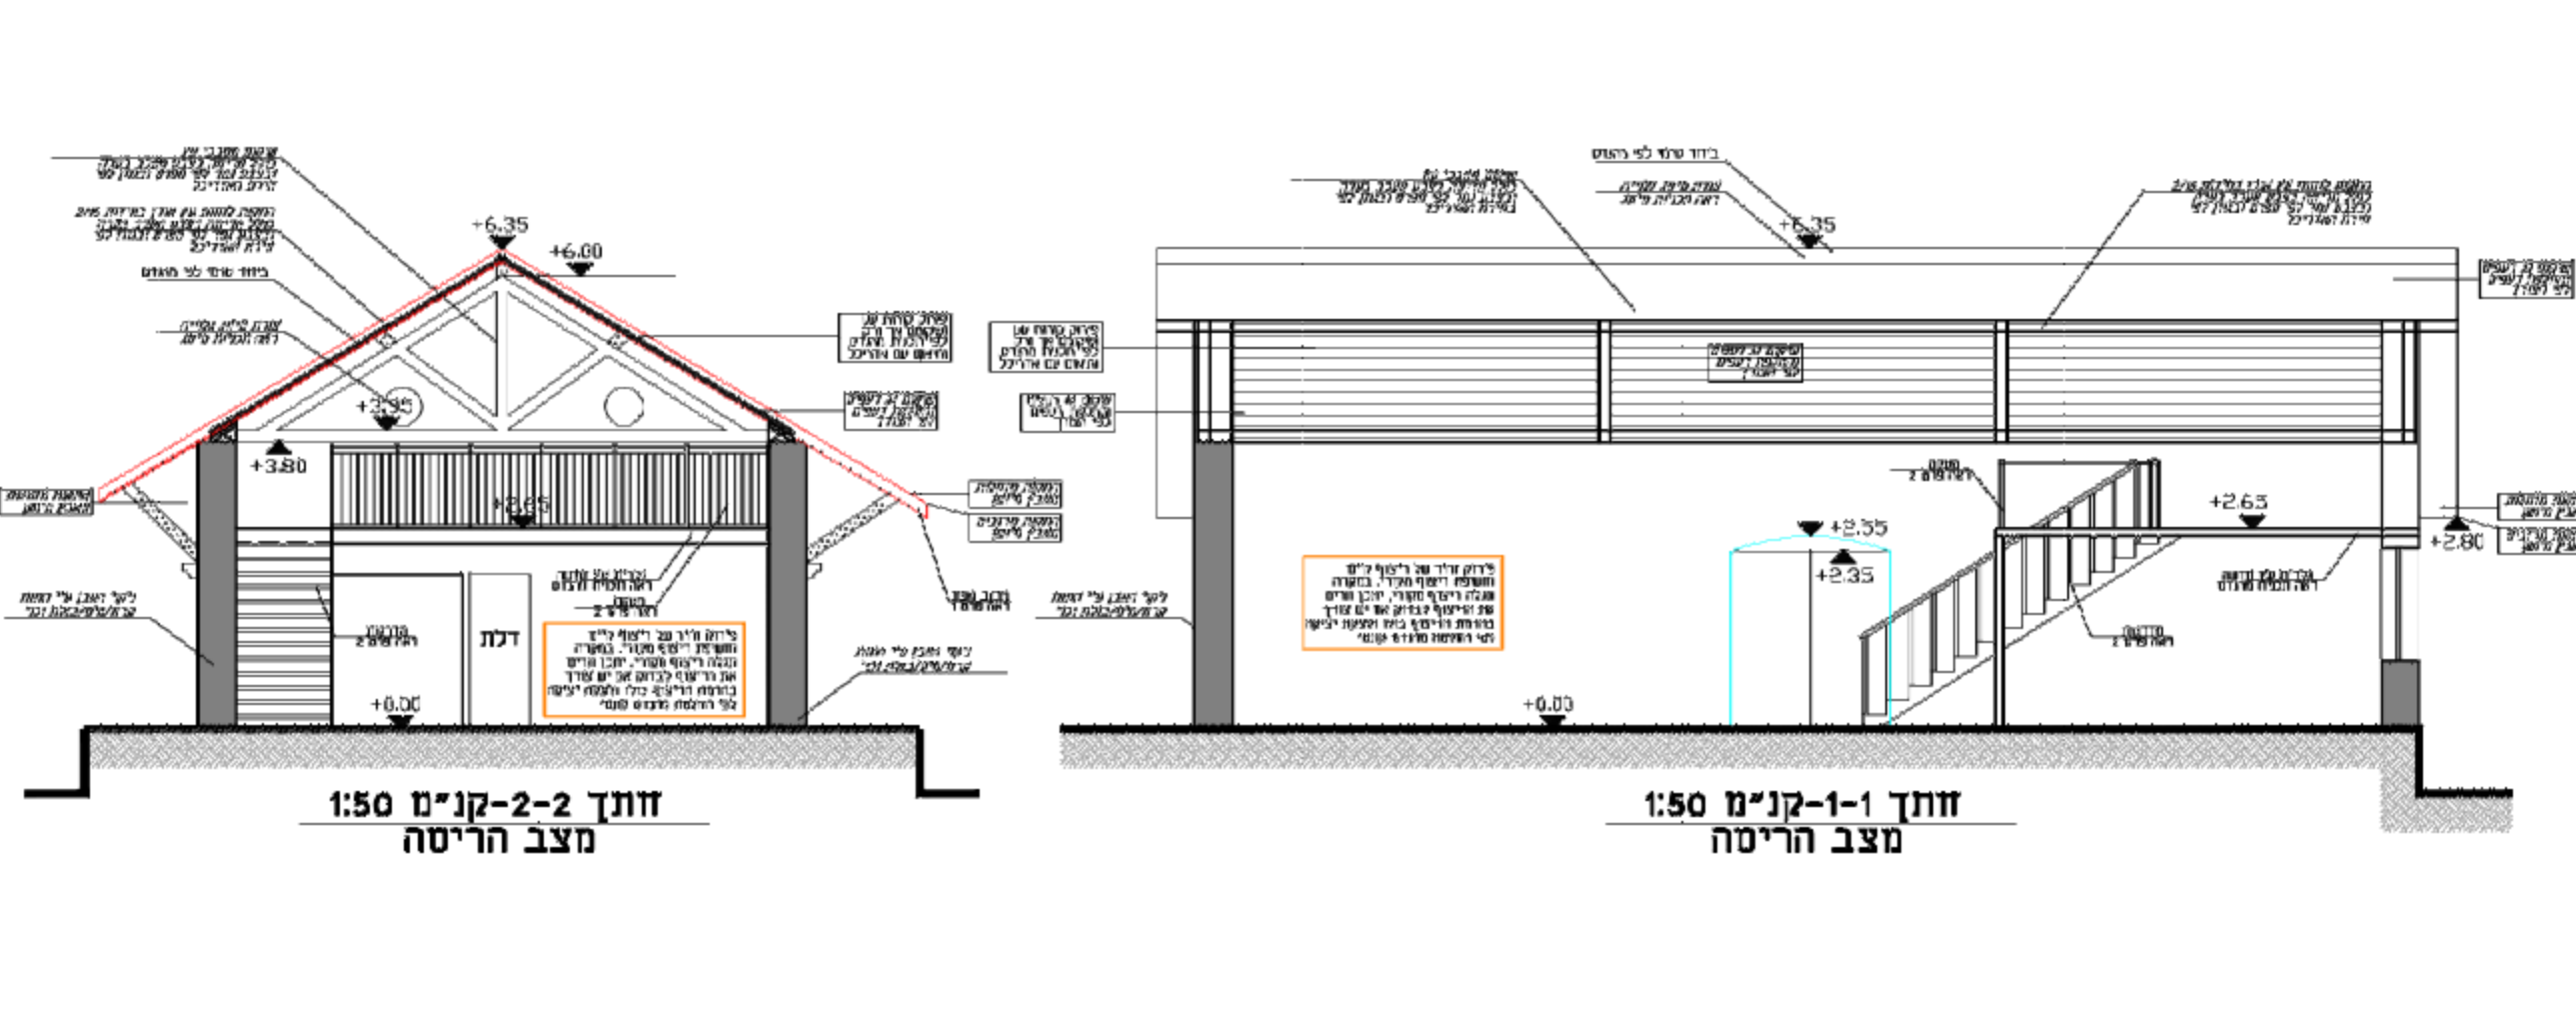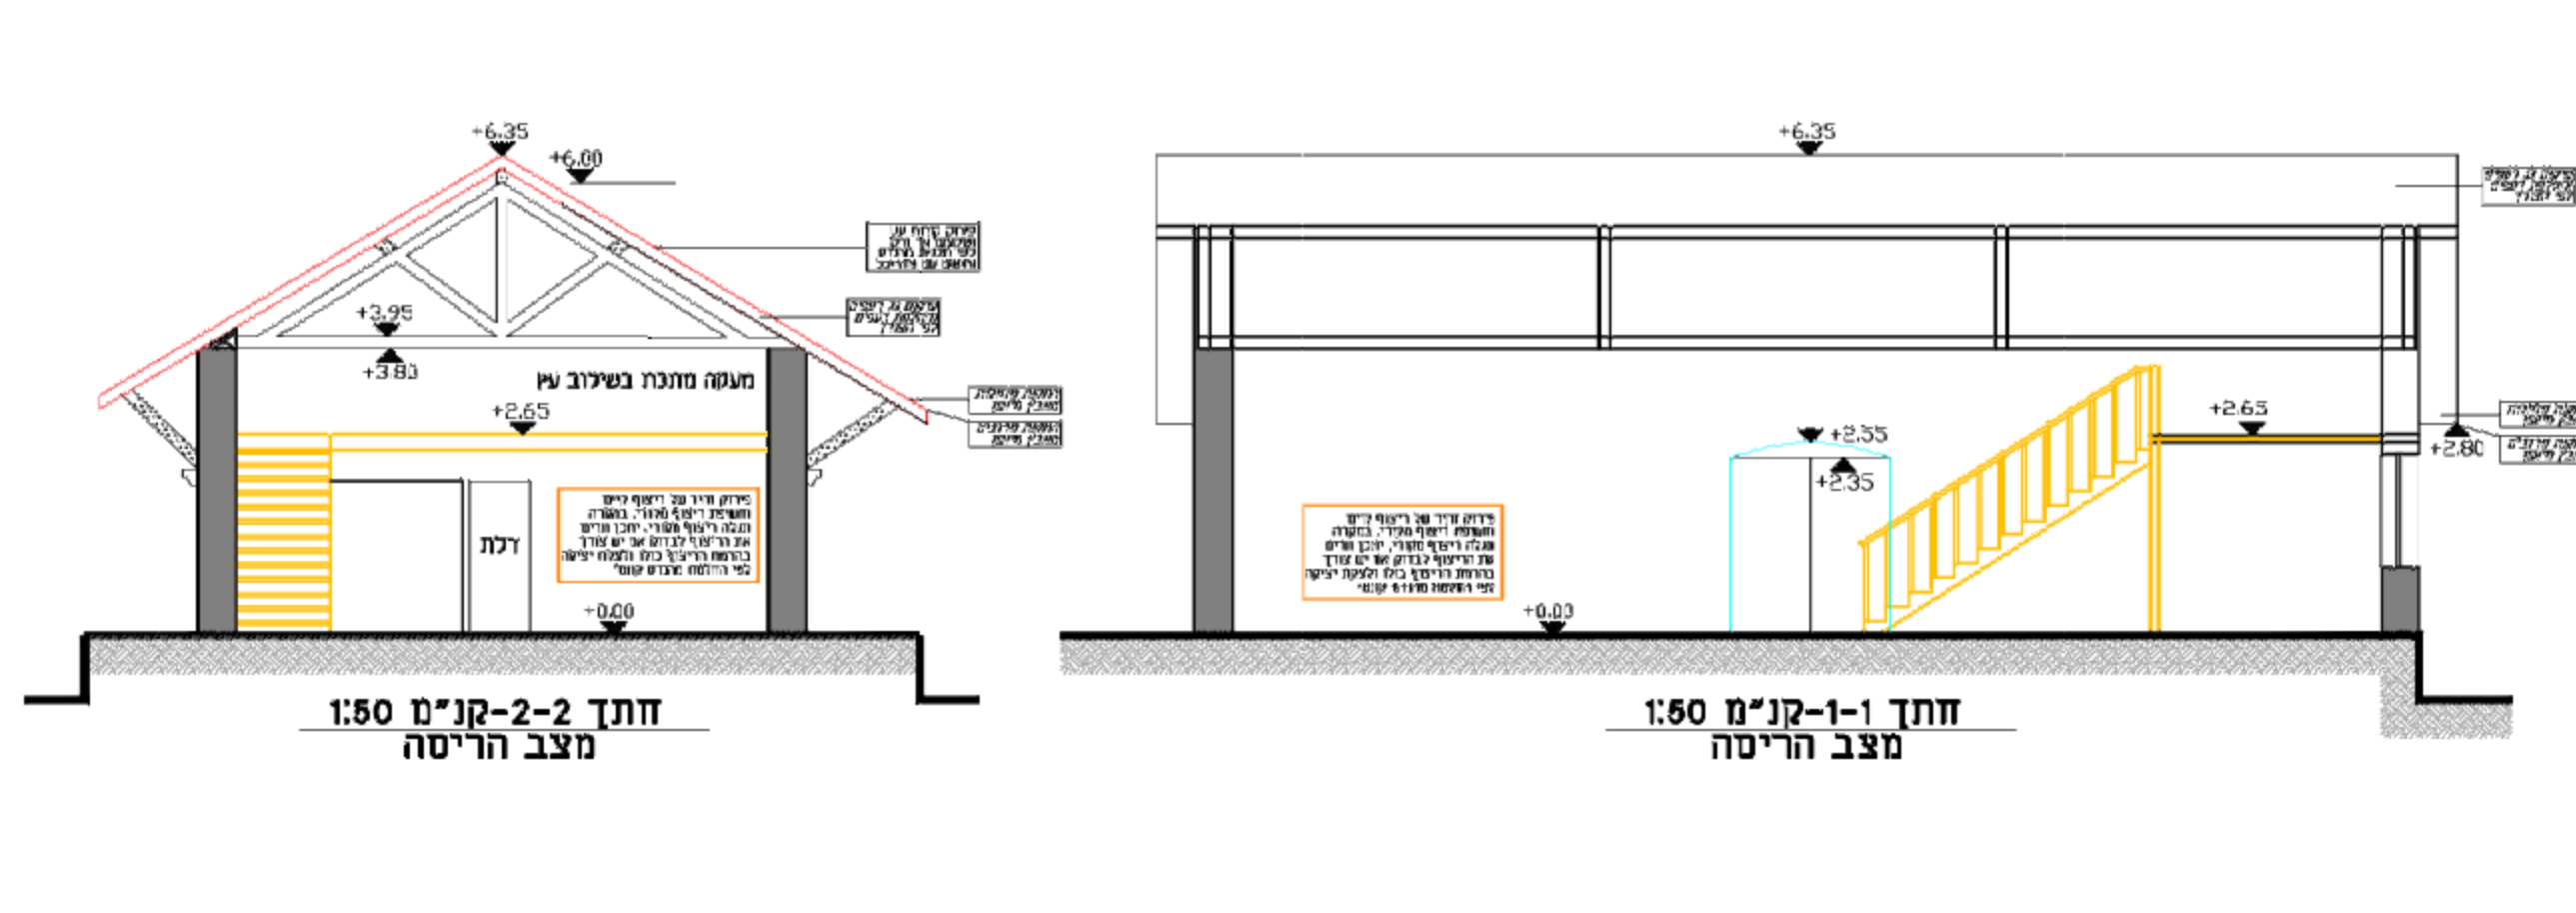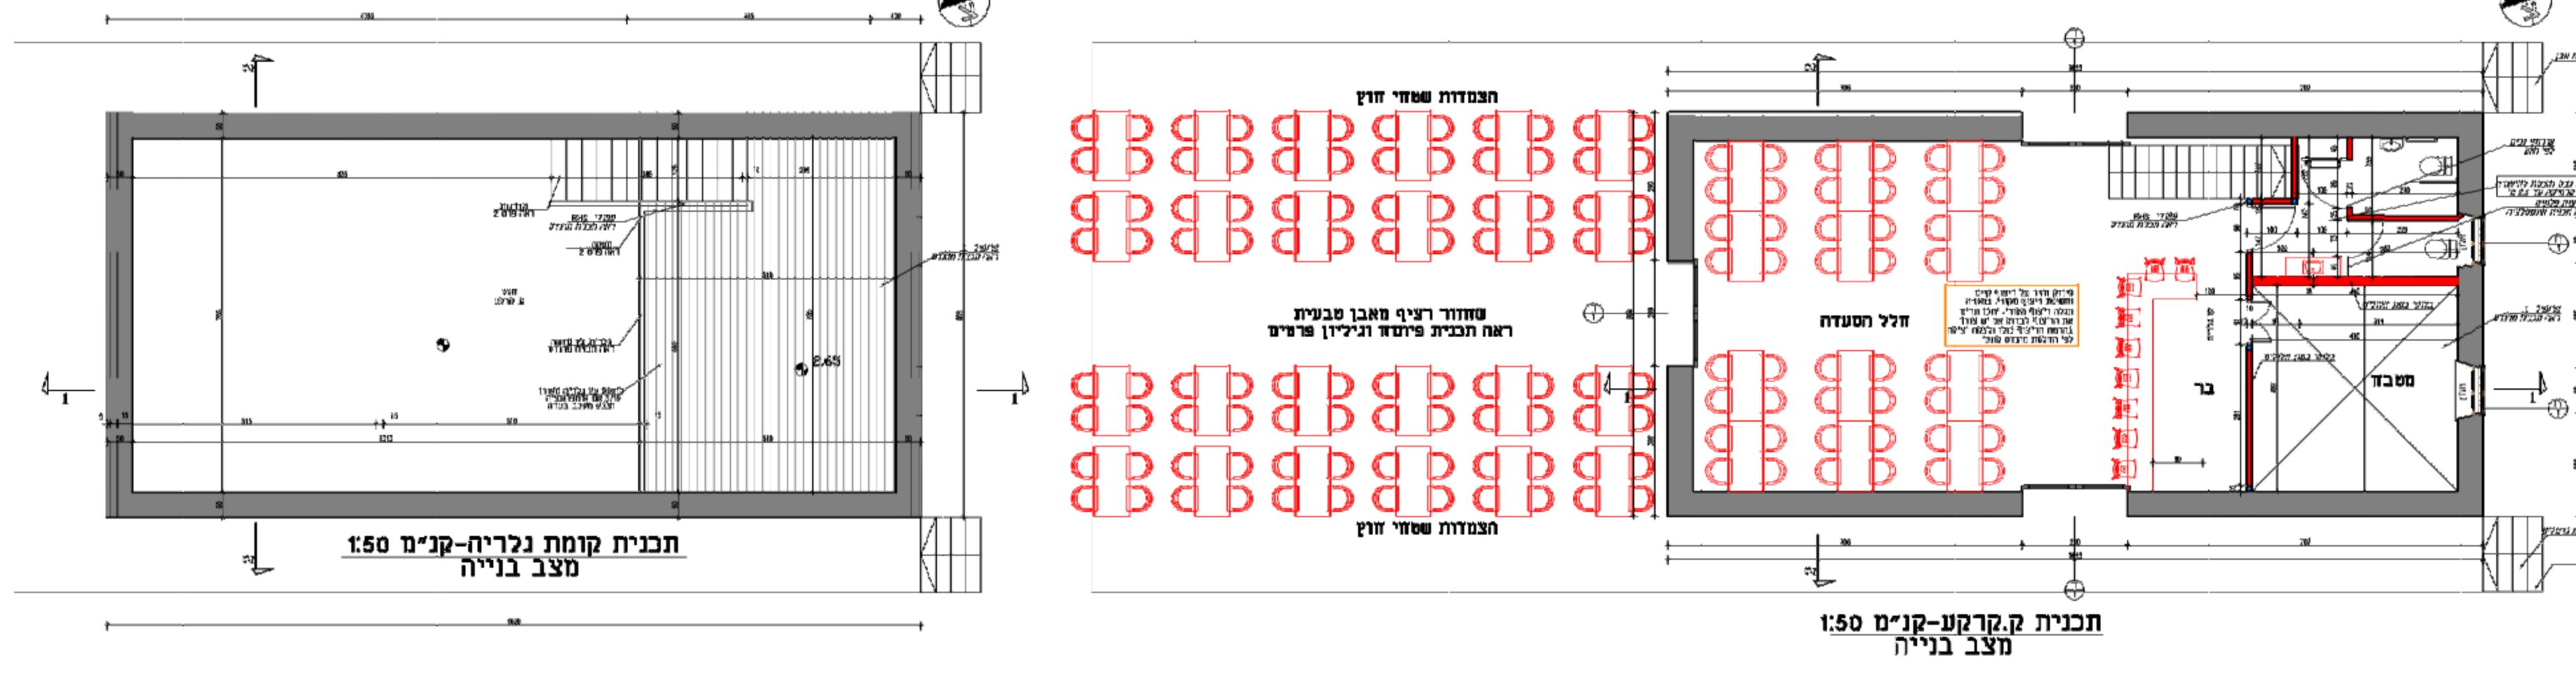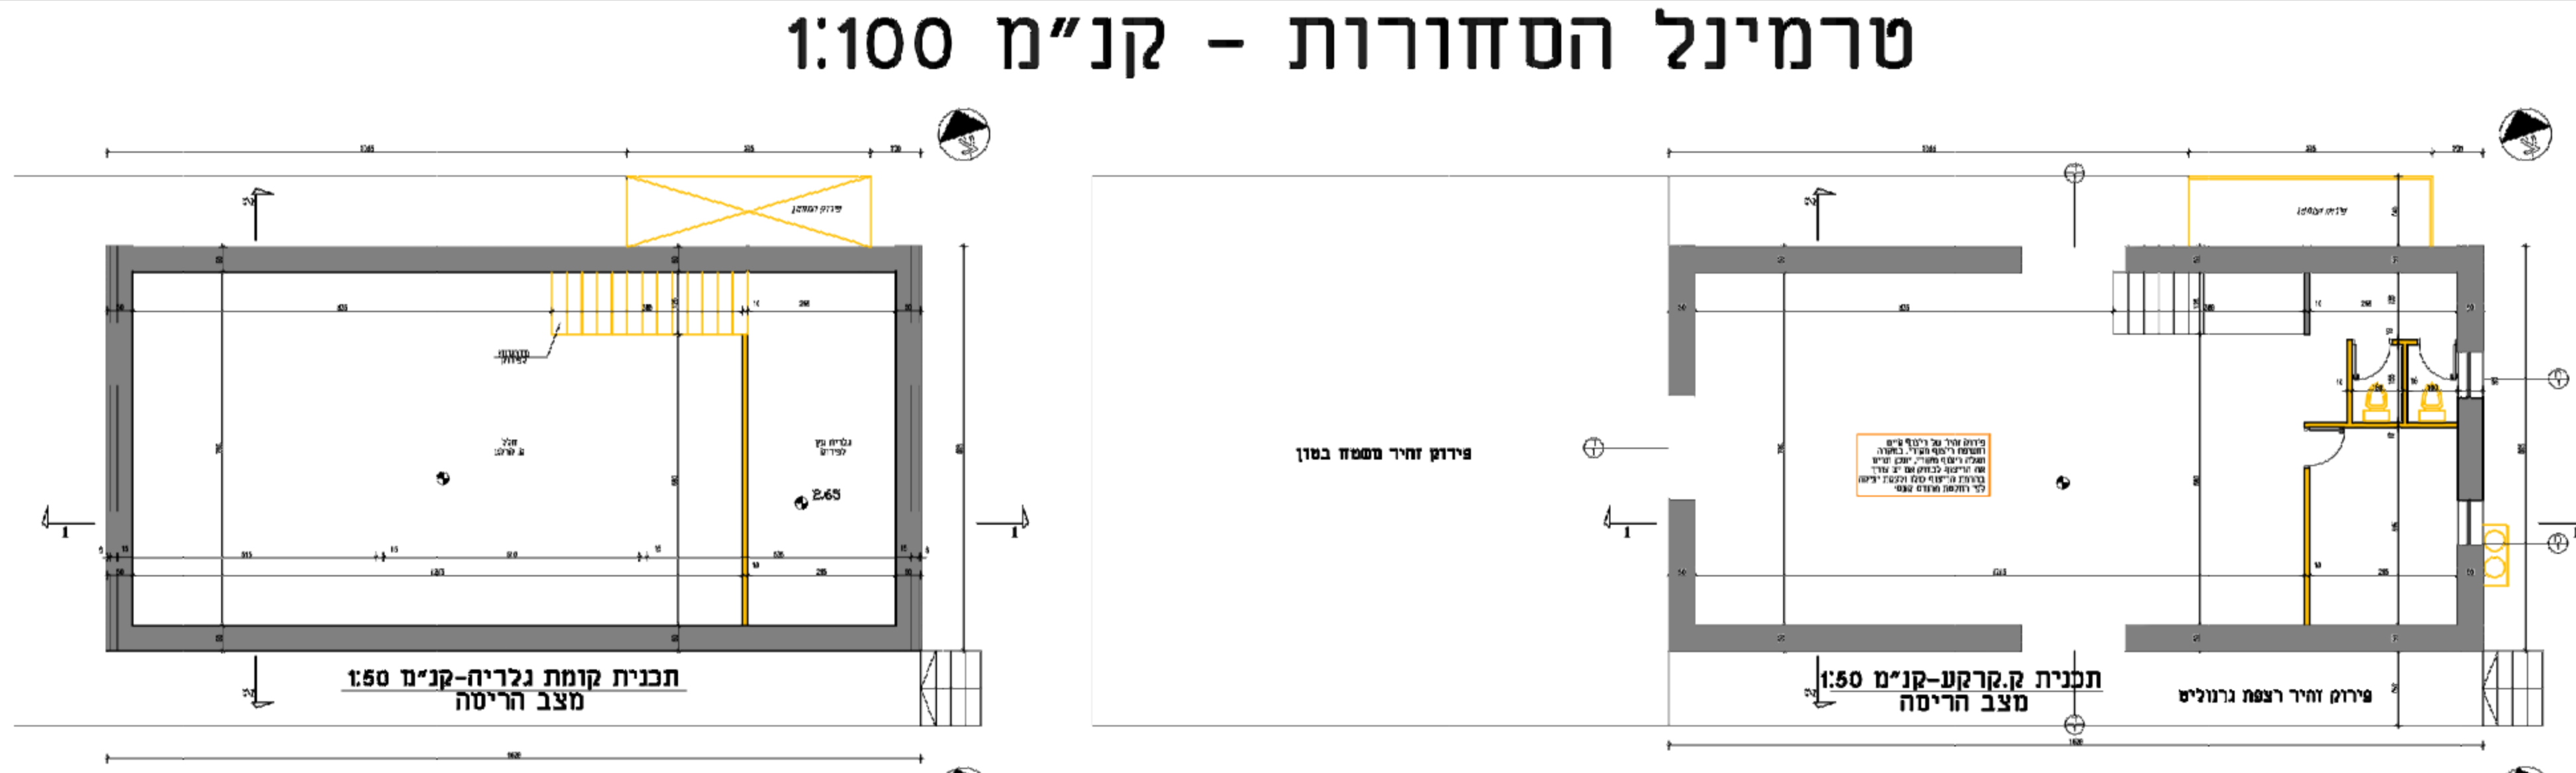

מגדל מים - קנ"מ 1:20

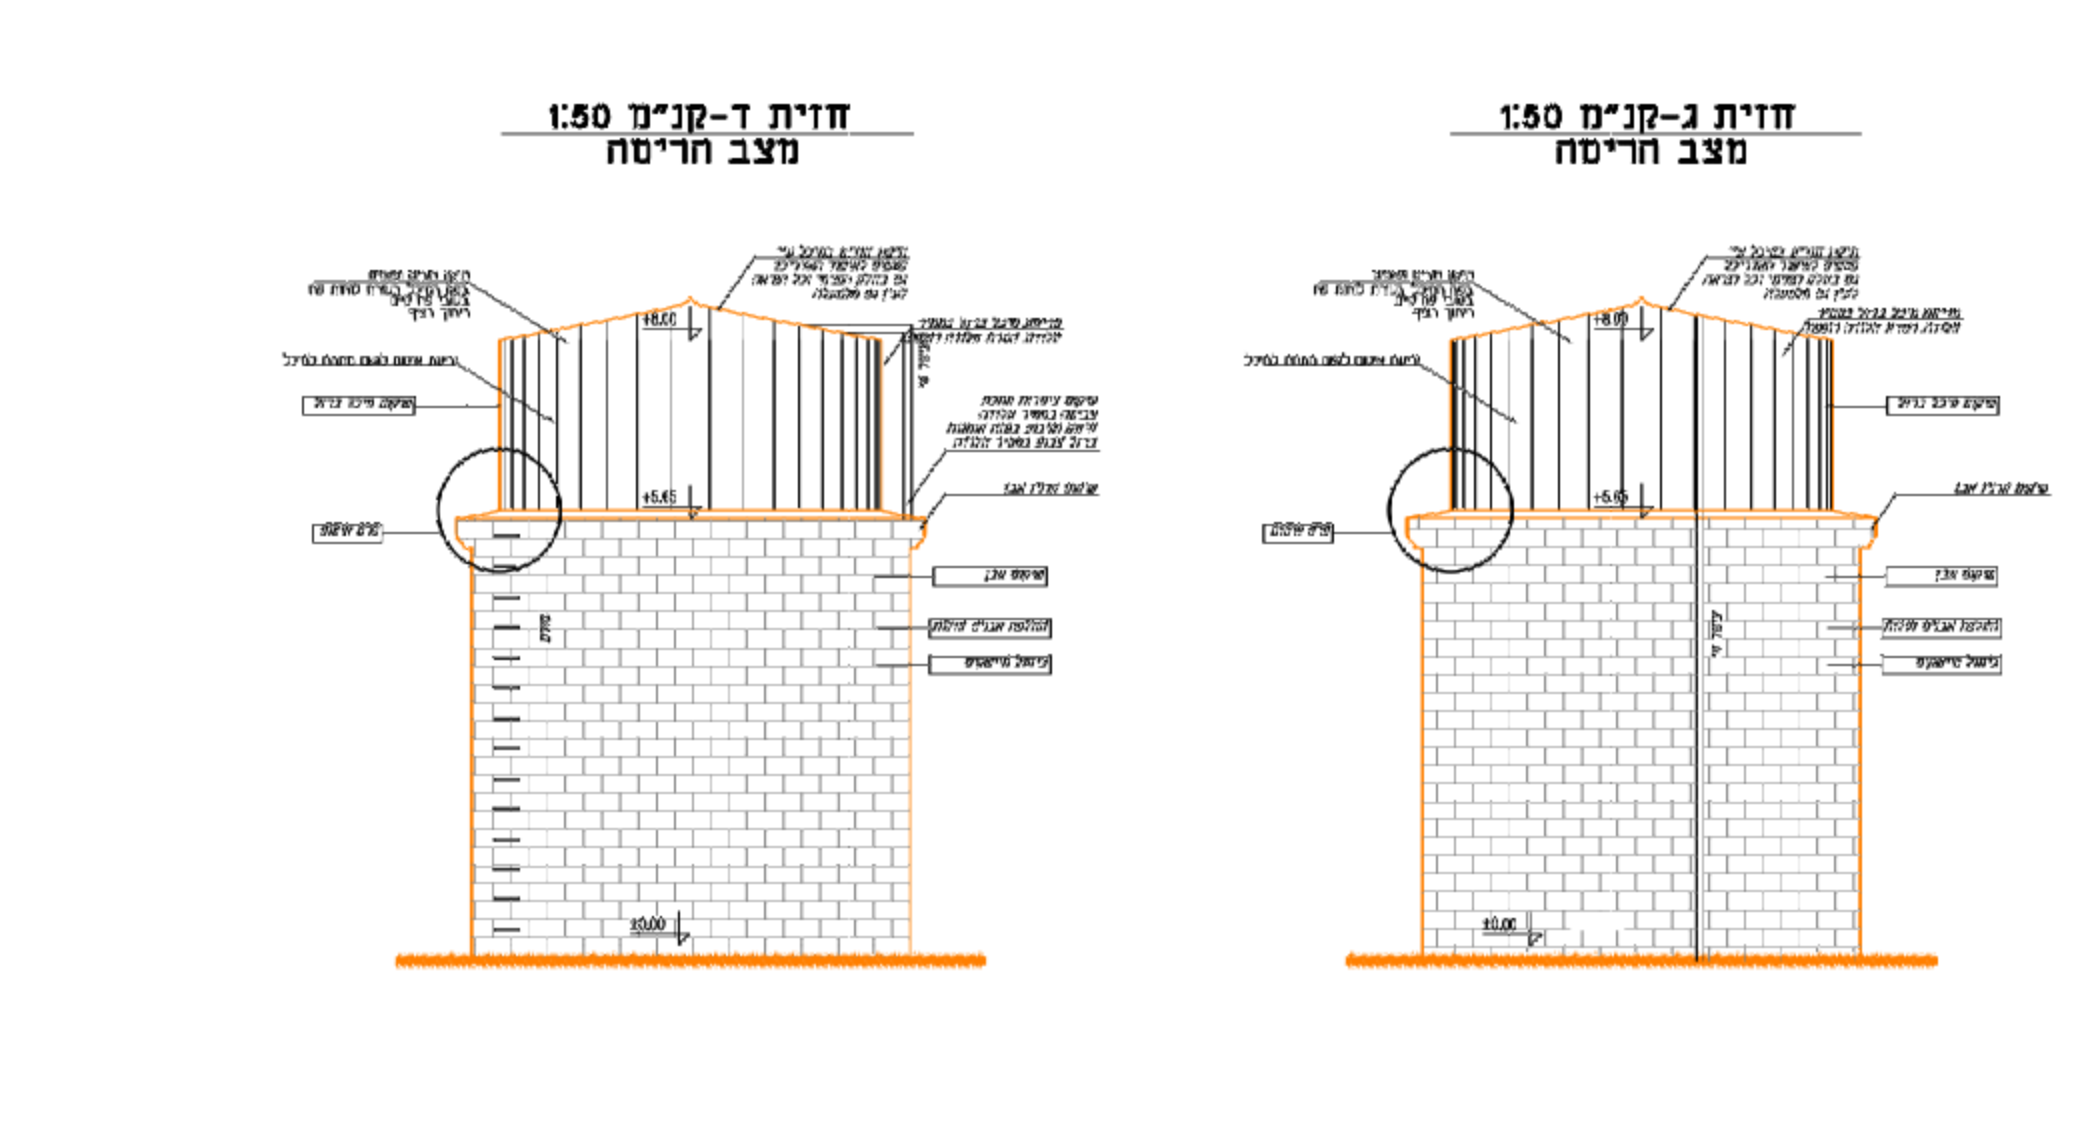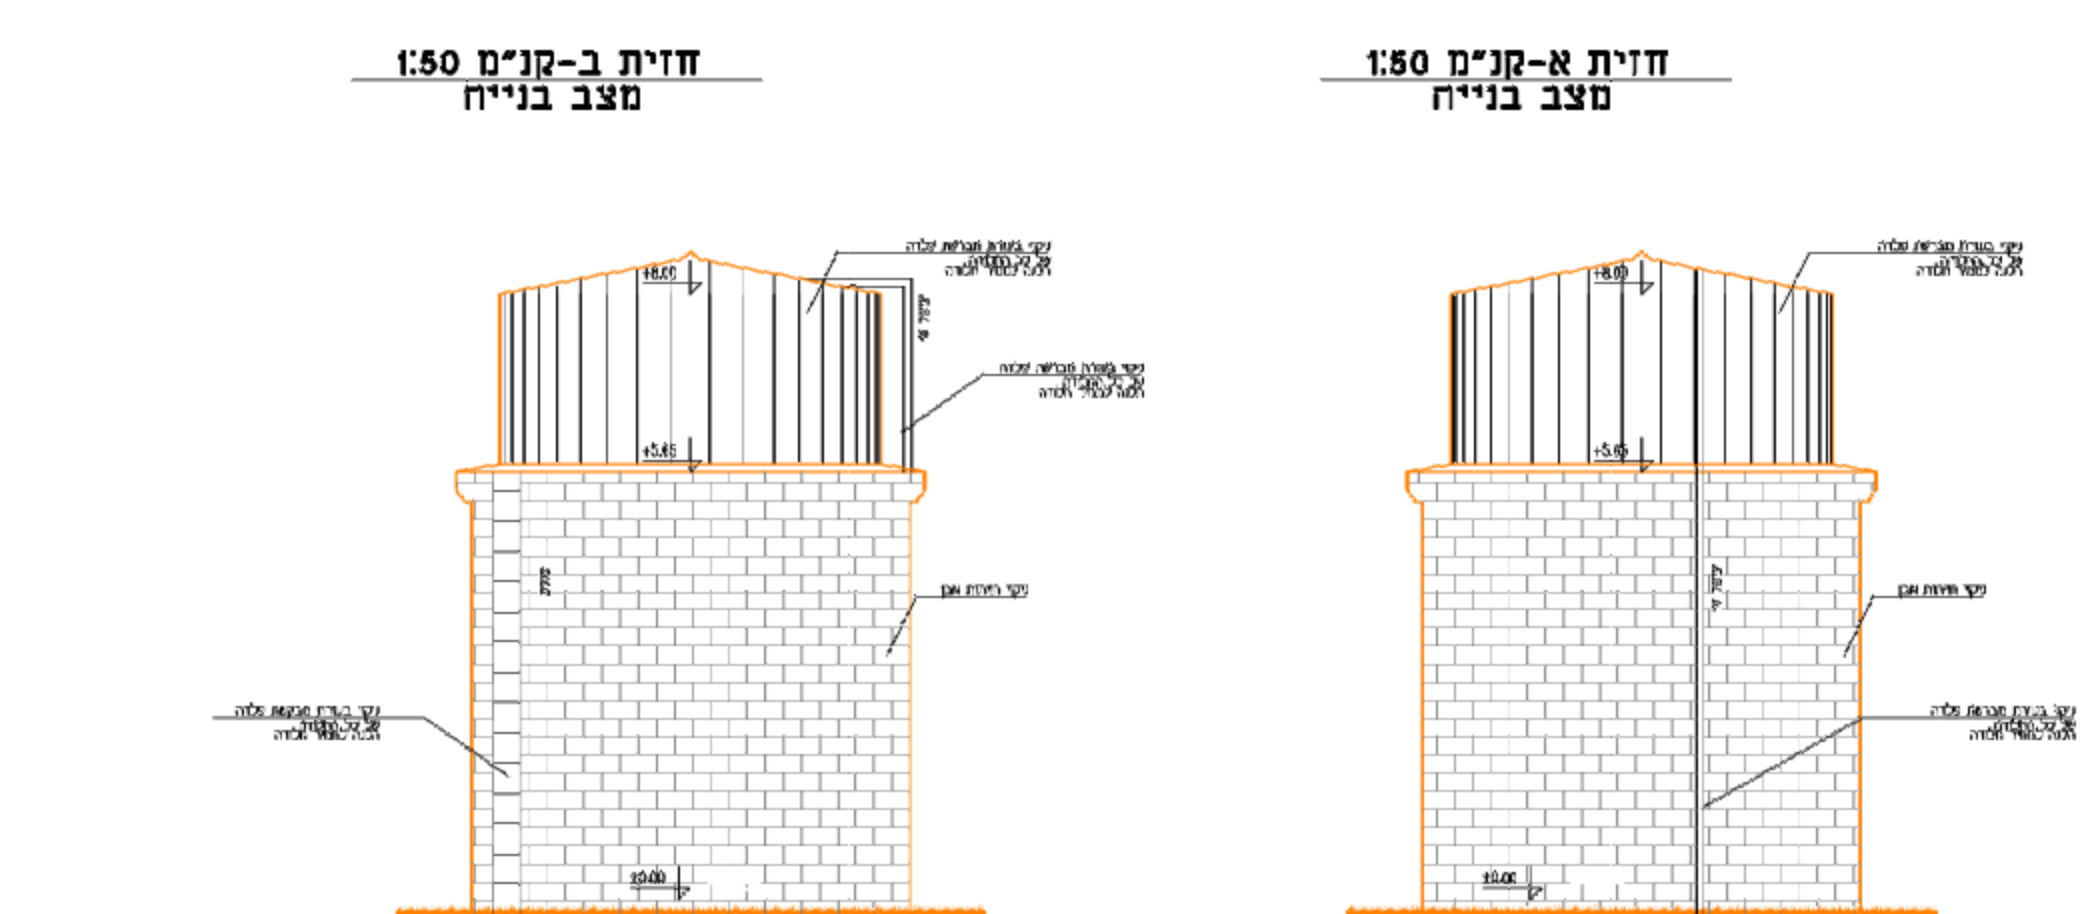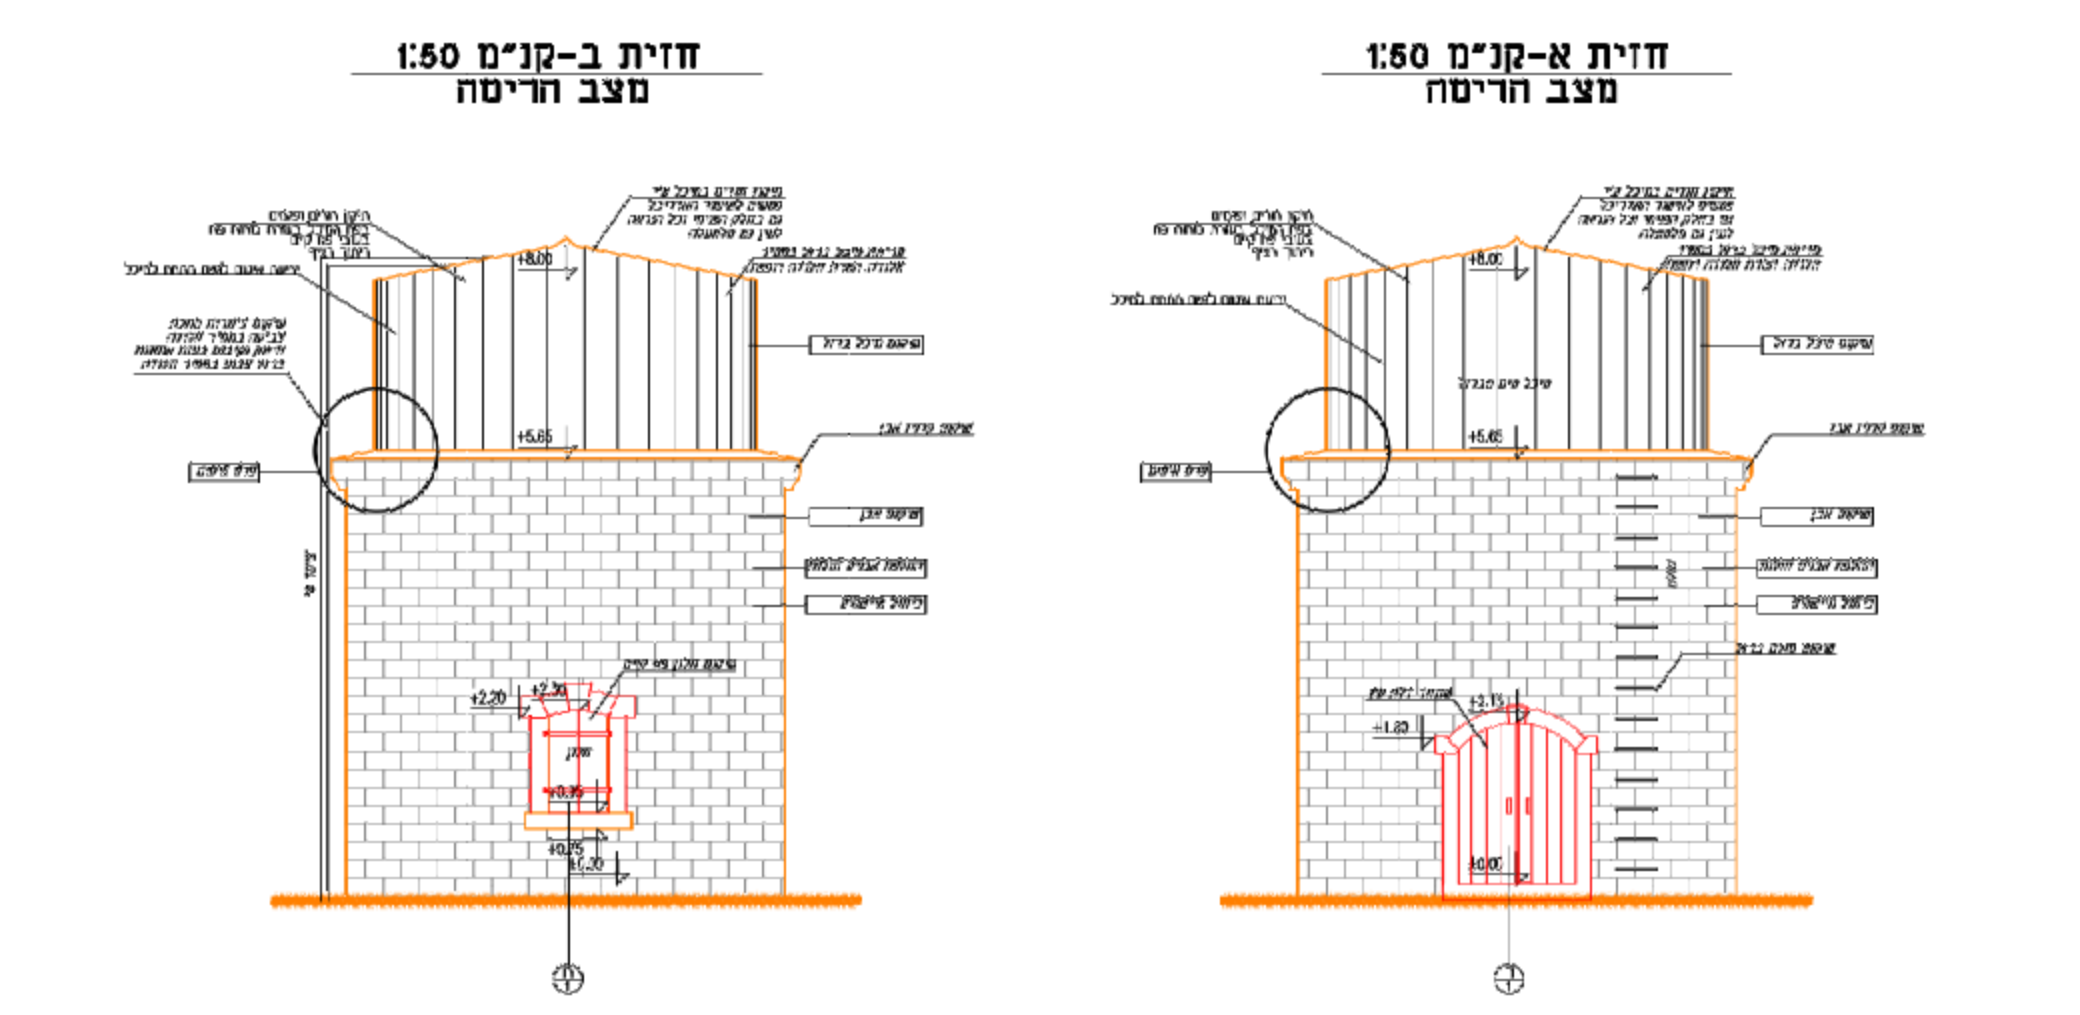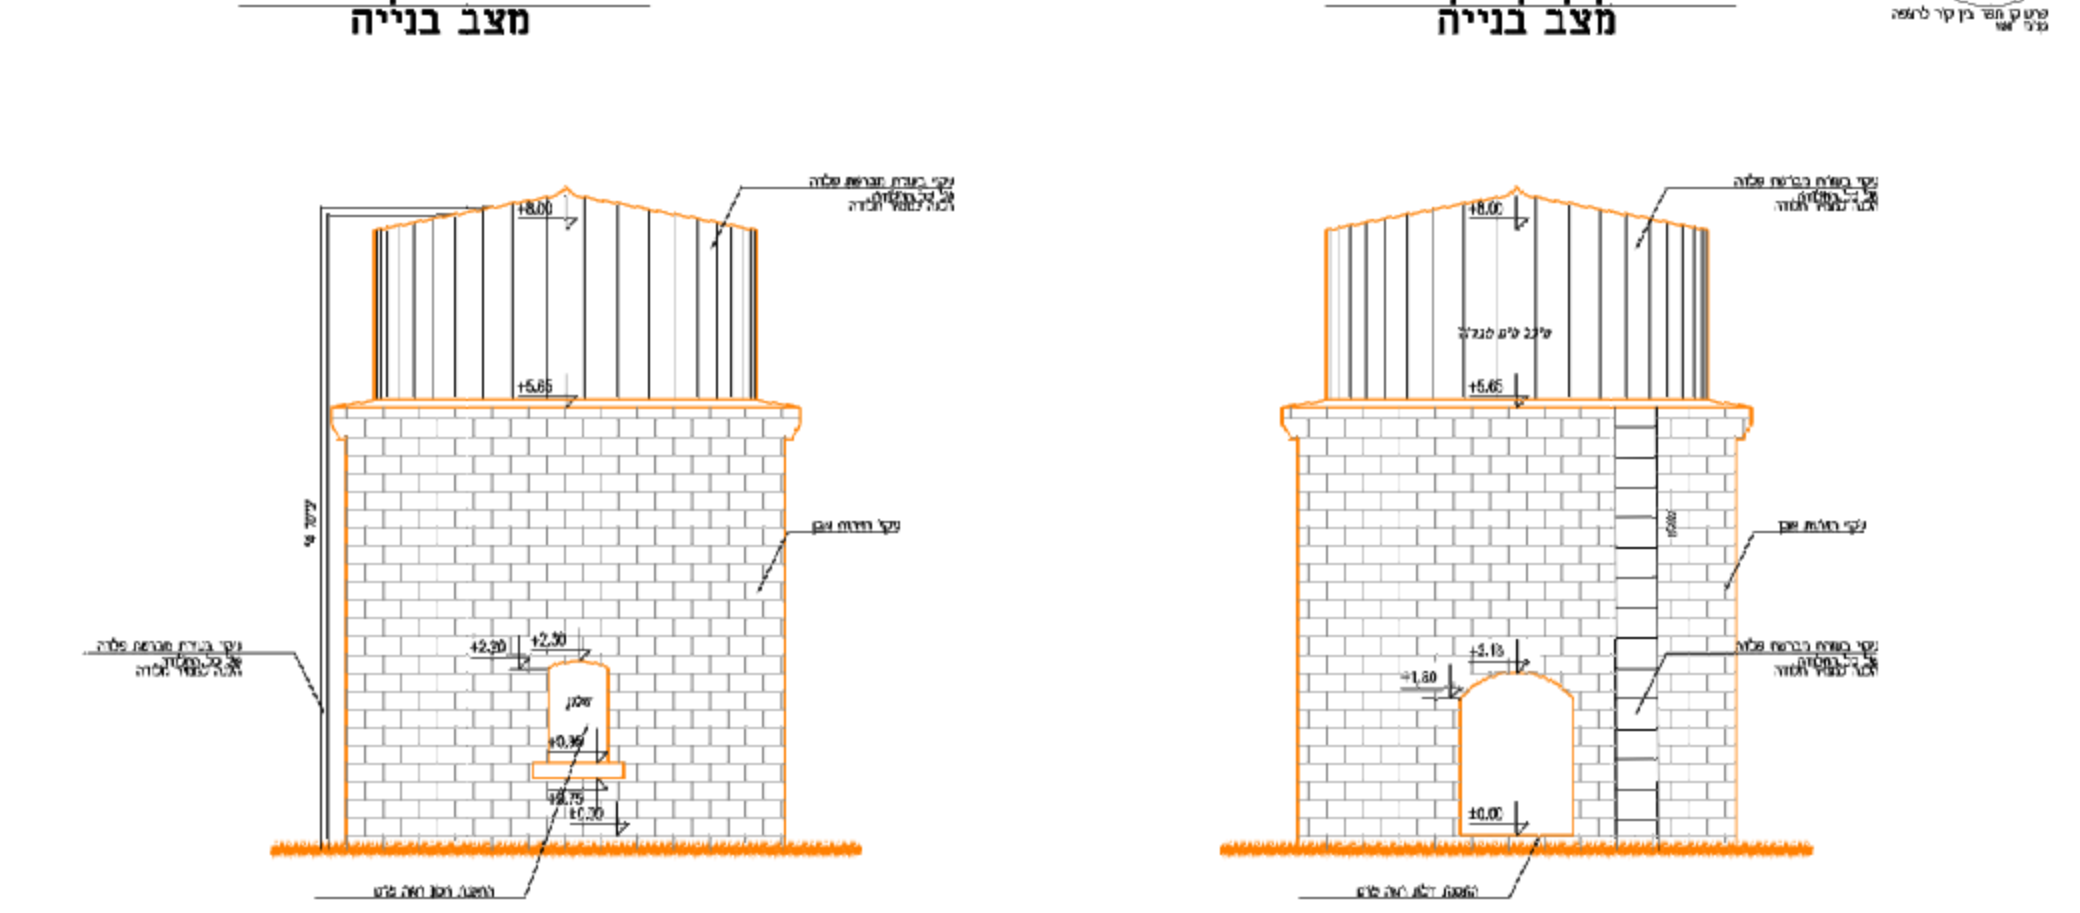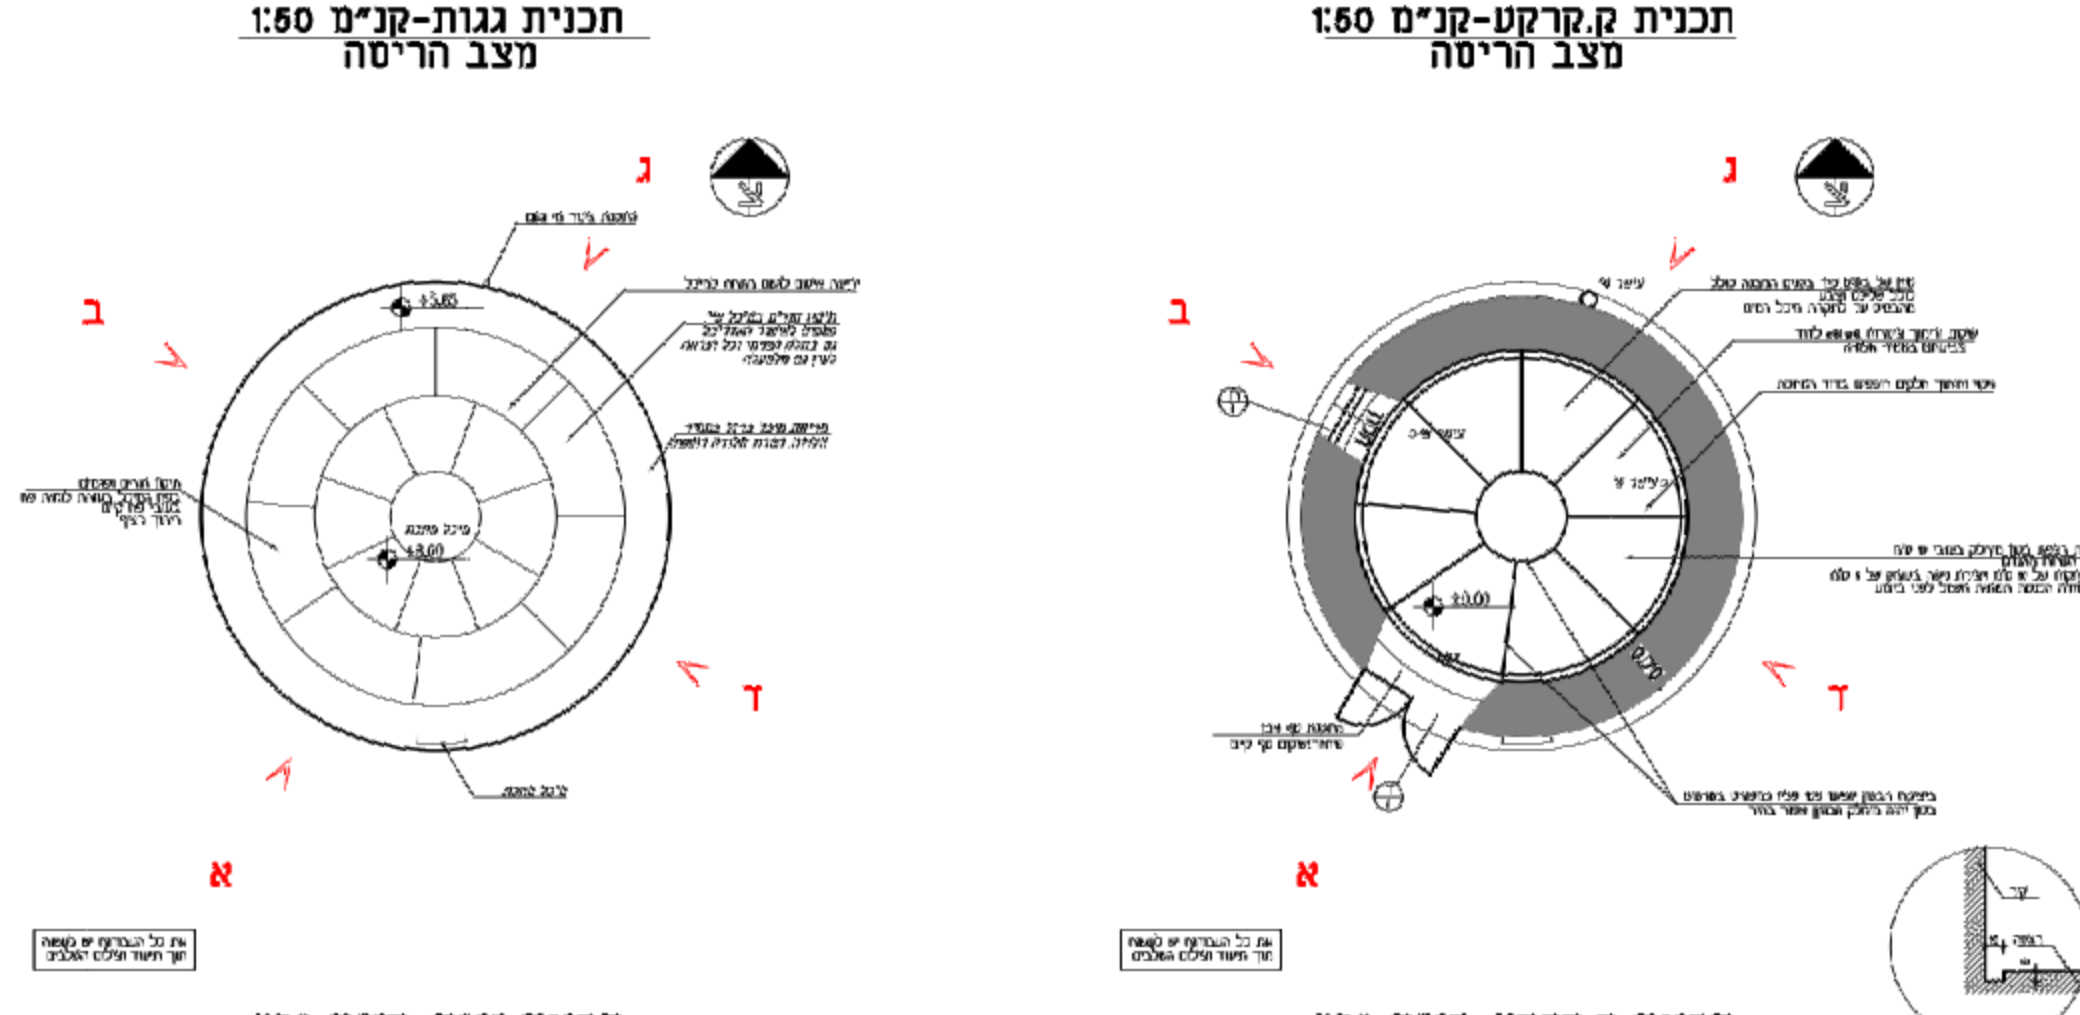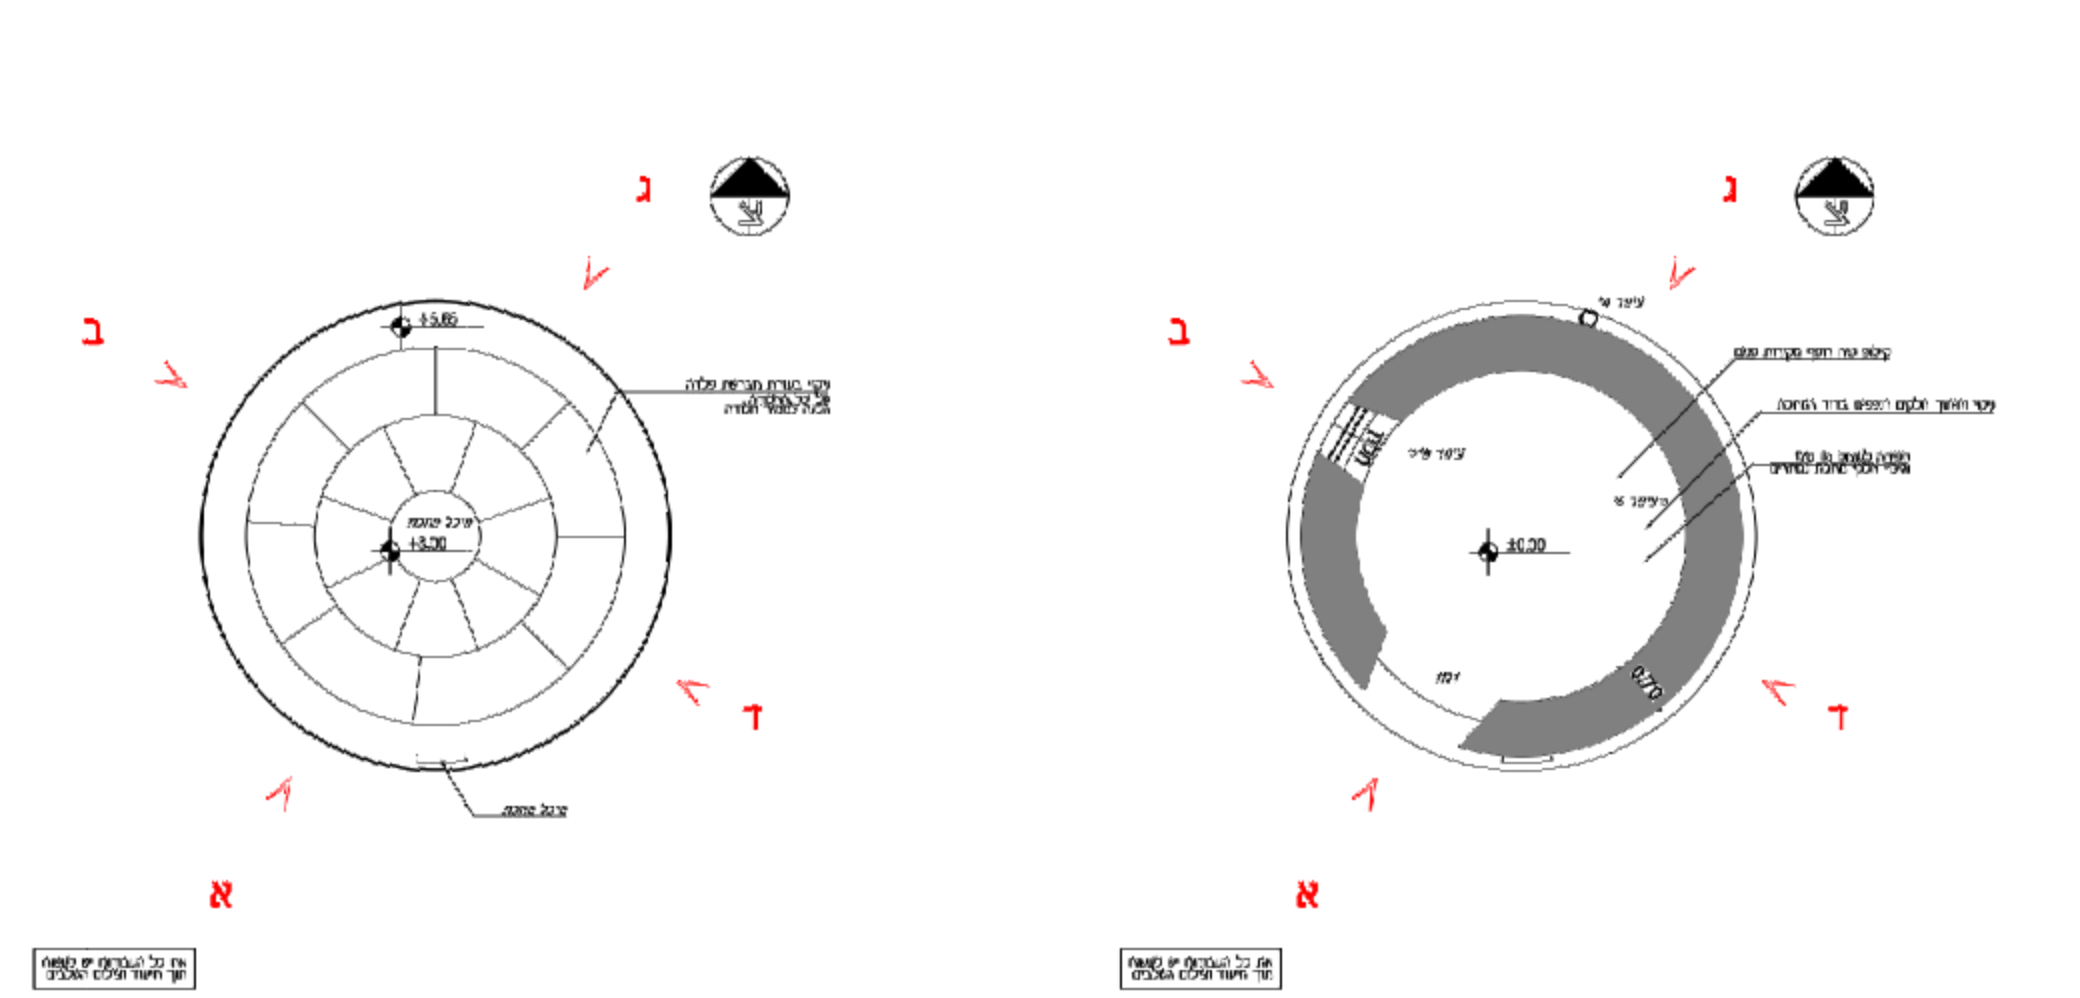

מגדל מים - קנ"מ 1:20