

מינהל התכנון והבנייה, התשכ"ה - 1965

מחוז צפון

הוועדה המחוזית החליטה ביום:

04/06/2018

לאשר את התוכנית

03/05/2021

ז"ר הוועדה המחוזית

תאריך

דו"ק התכנון והבנייה, התשכ"ה - 1965
תכנית מפורטת

מס' 207-0240358


ג\22465
מתחם חצר המסגד-טבריה

נספח תכנון מערך פסולת גליון 01 מתוך 01

| | |
|------------------|----------|
| מחוז | צפון |
| מרחב תכנון מקומי | כנרת |
| רשות מקומית | טבריה |
| ישוב | טבריה |
| תאריך | 14/06/15 |

| | |
|-------------------------------|-------|
| שם התרשים | קנ"מ |
| נספח ביוני תכנית קומת קרקע | 1:200 |
| תרשים נוסף | - |
| תרשים נוסף | - |

| | |
|----------------|------------------------------------|
| שמות וזחתימות: | |
| עורך הנספח | שם: אבשלום לוי |
| גורם מאשר | תאגיד: אקוסטאר מקבוצת תכנונית בע"מ |
| | שם: תאריך: זחתימה: |
| | תאגיד: זחתימה: |

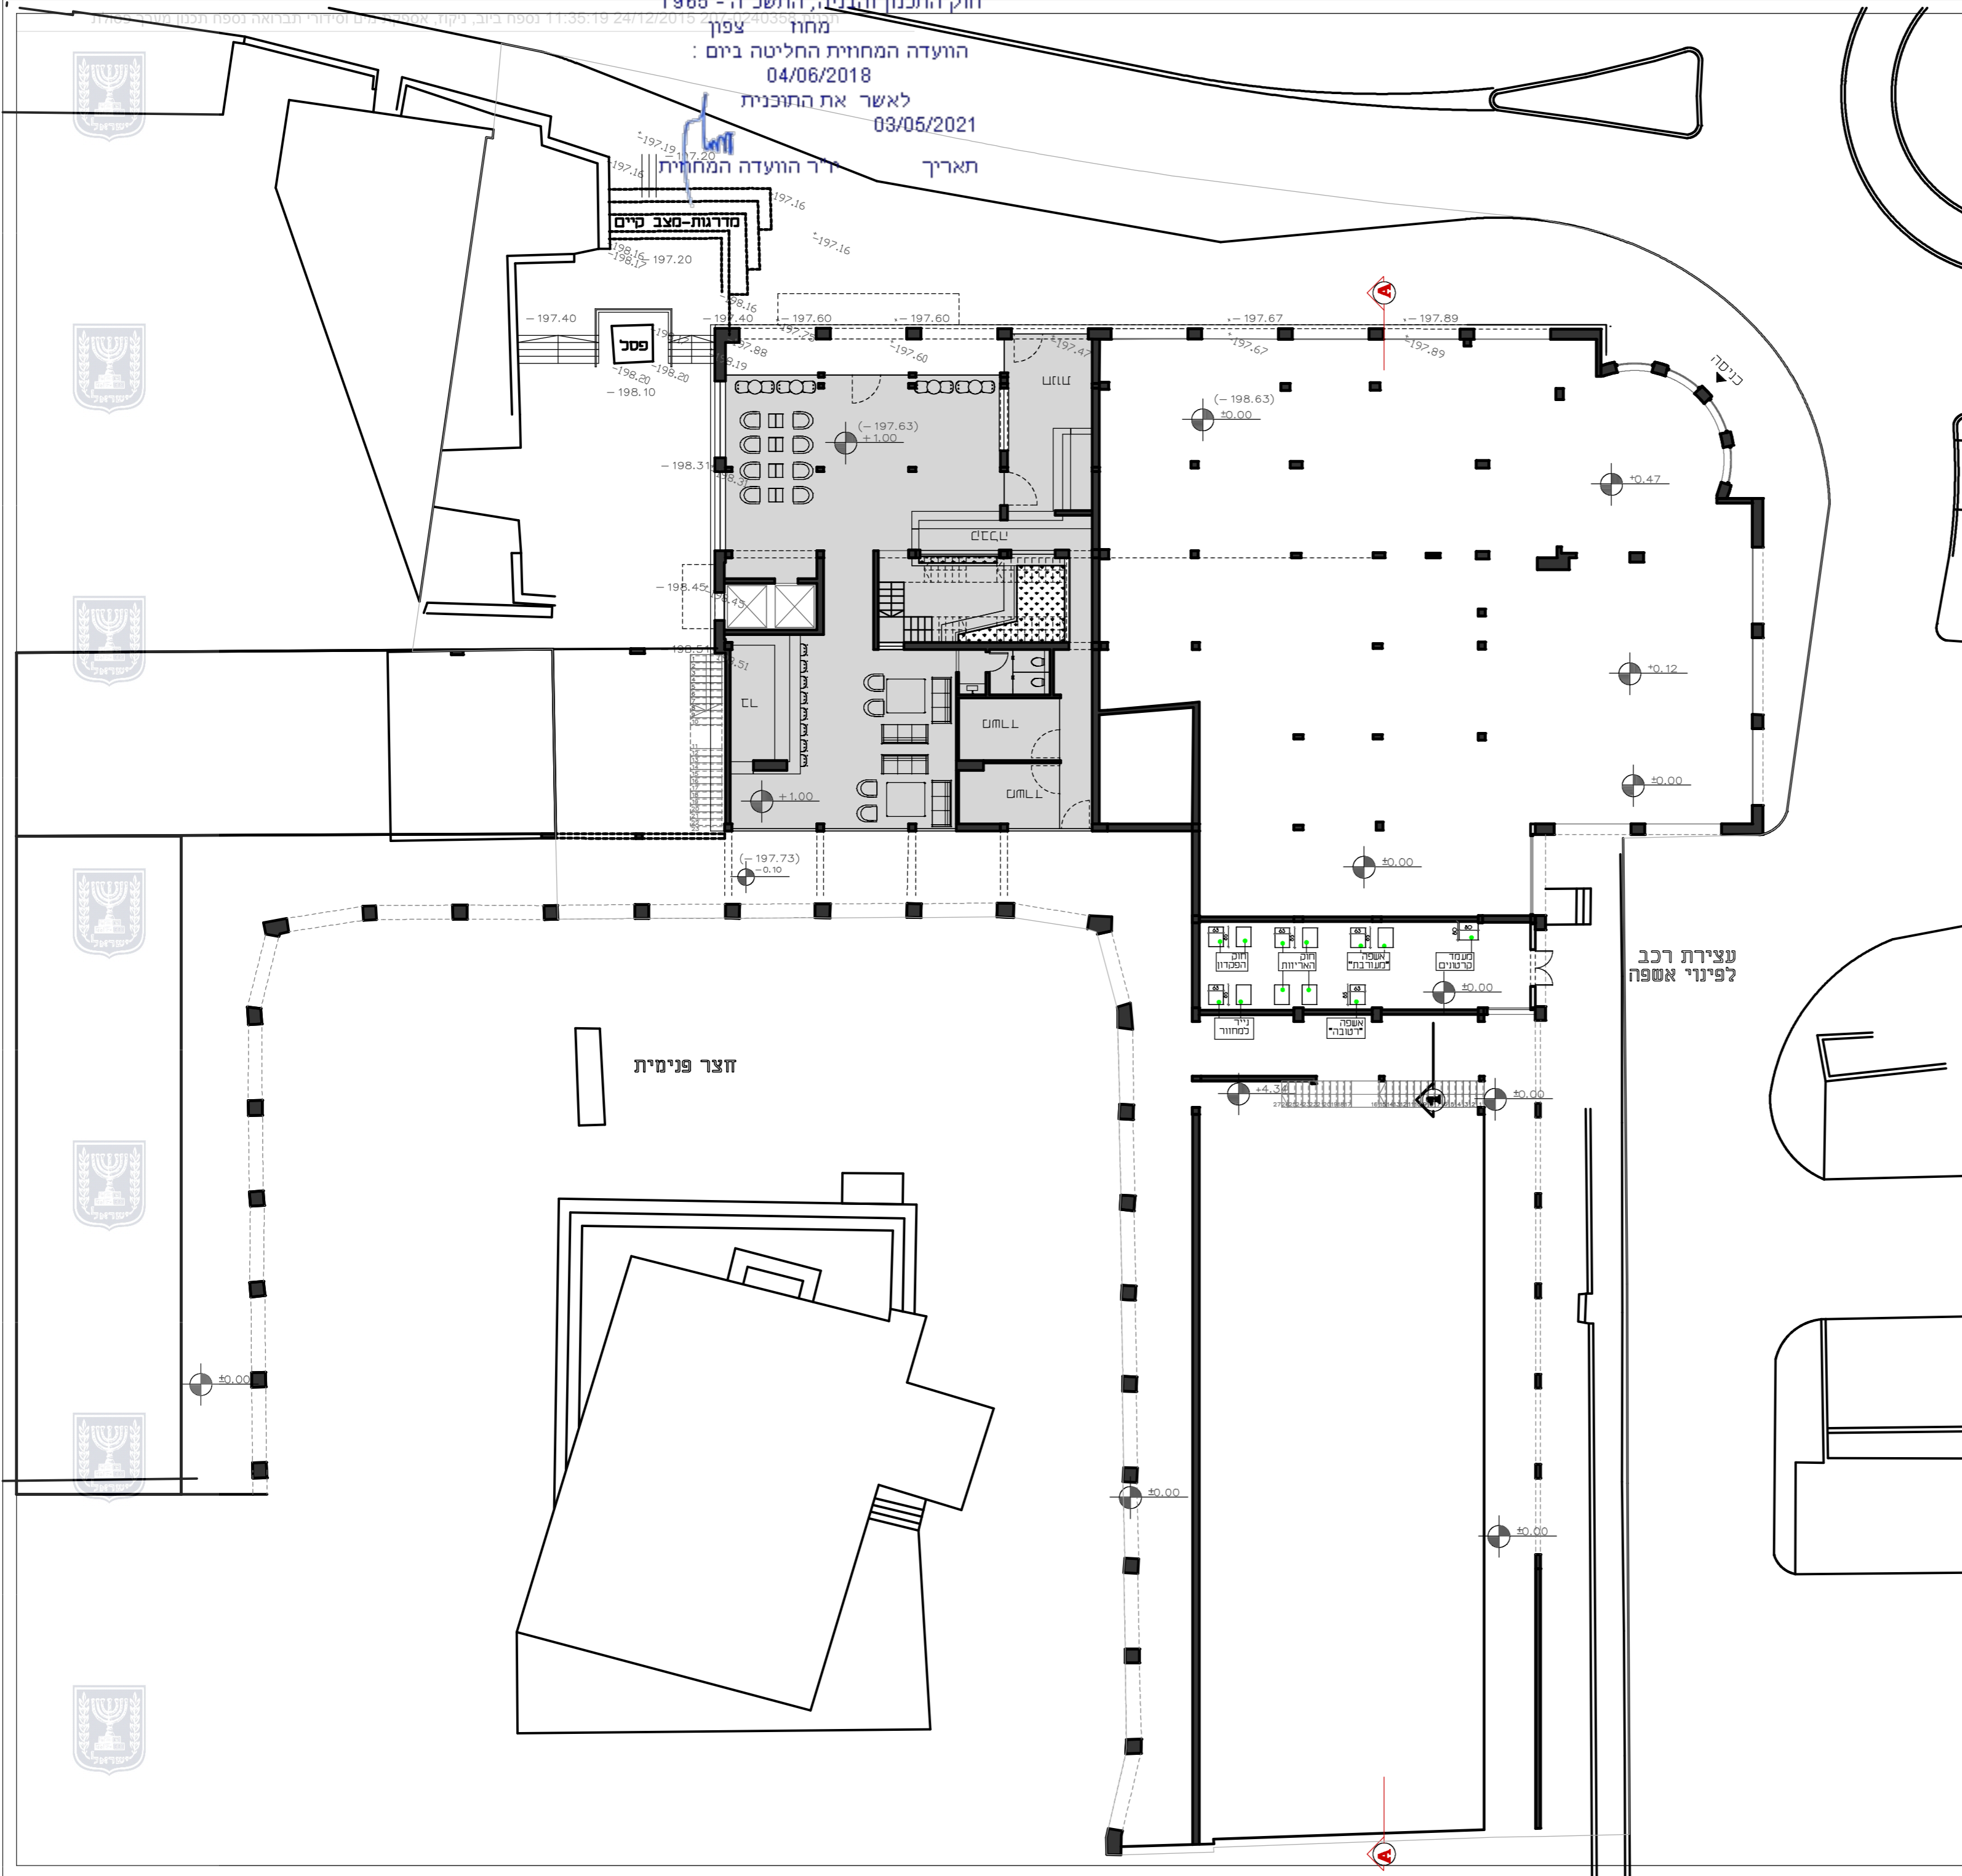

עצירת רכב
לפיני אשפה

חצר פנימית