


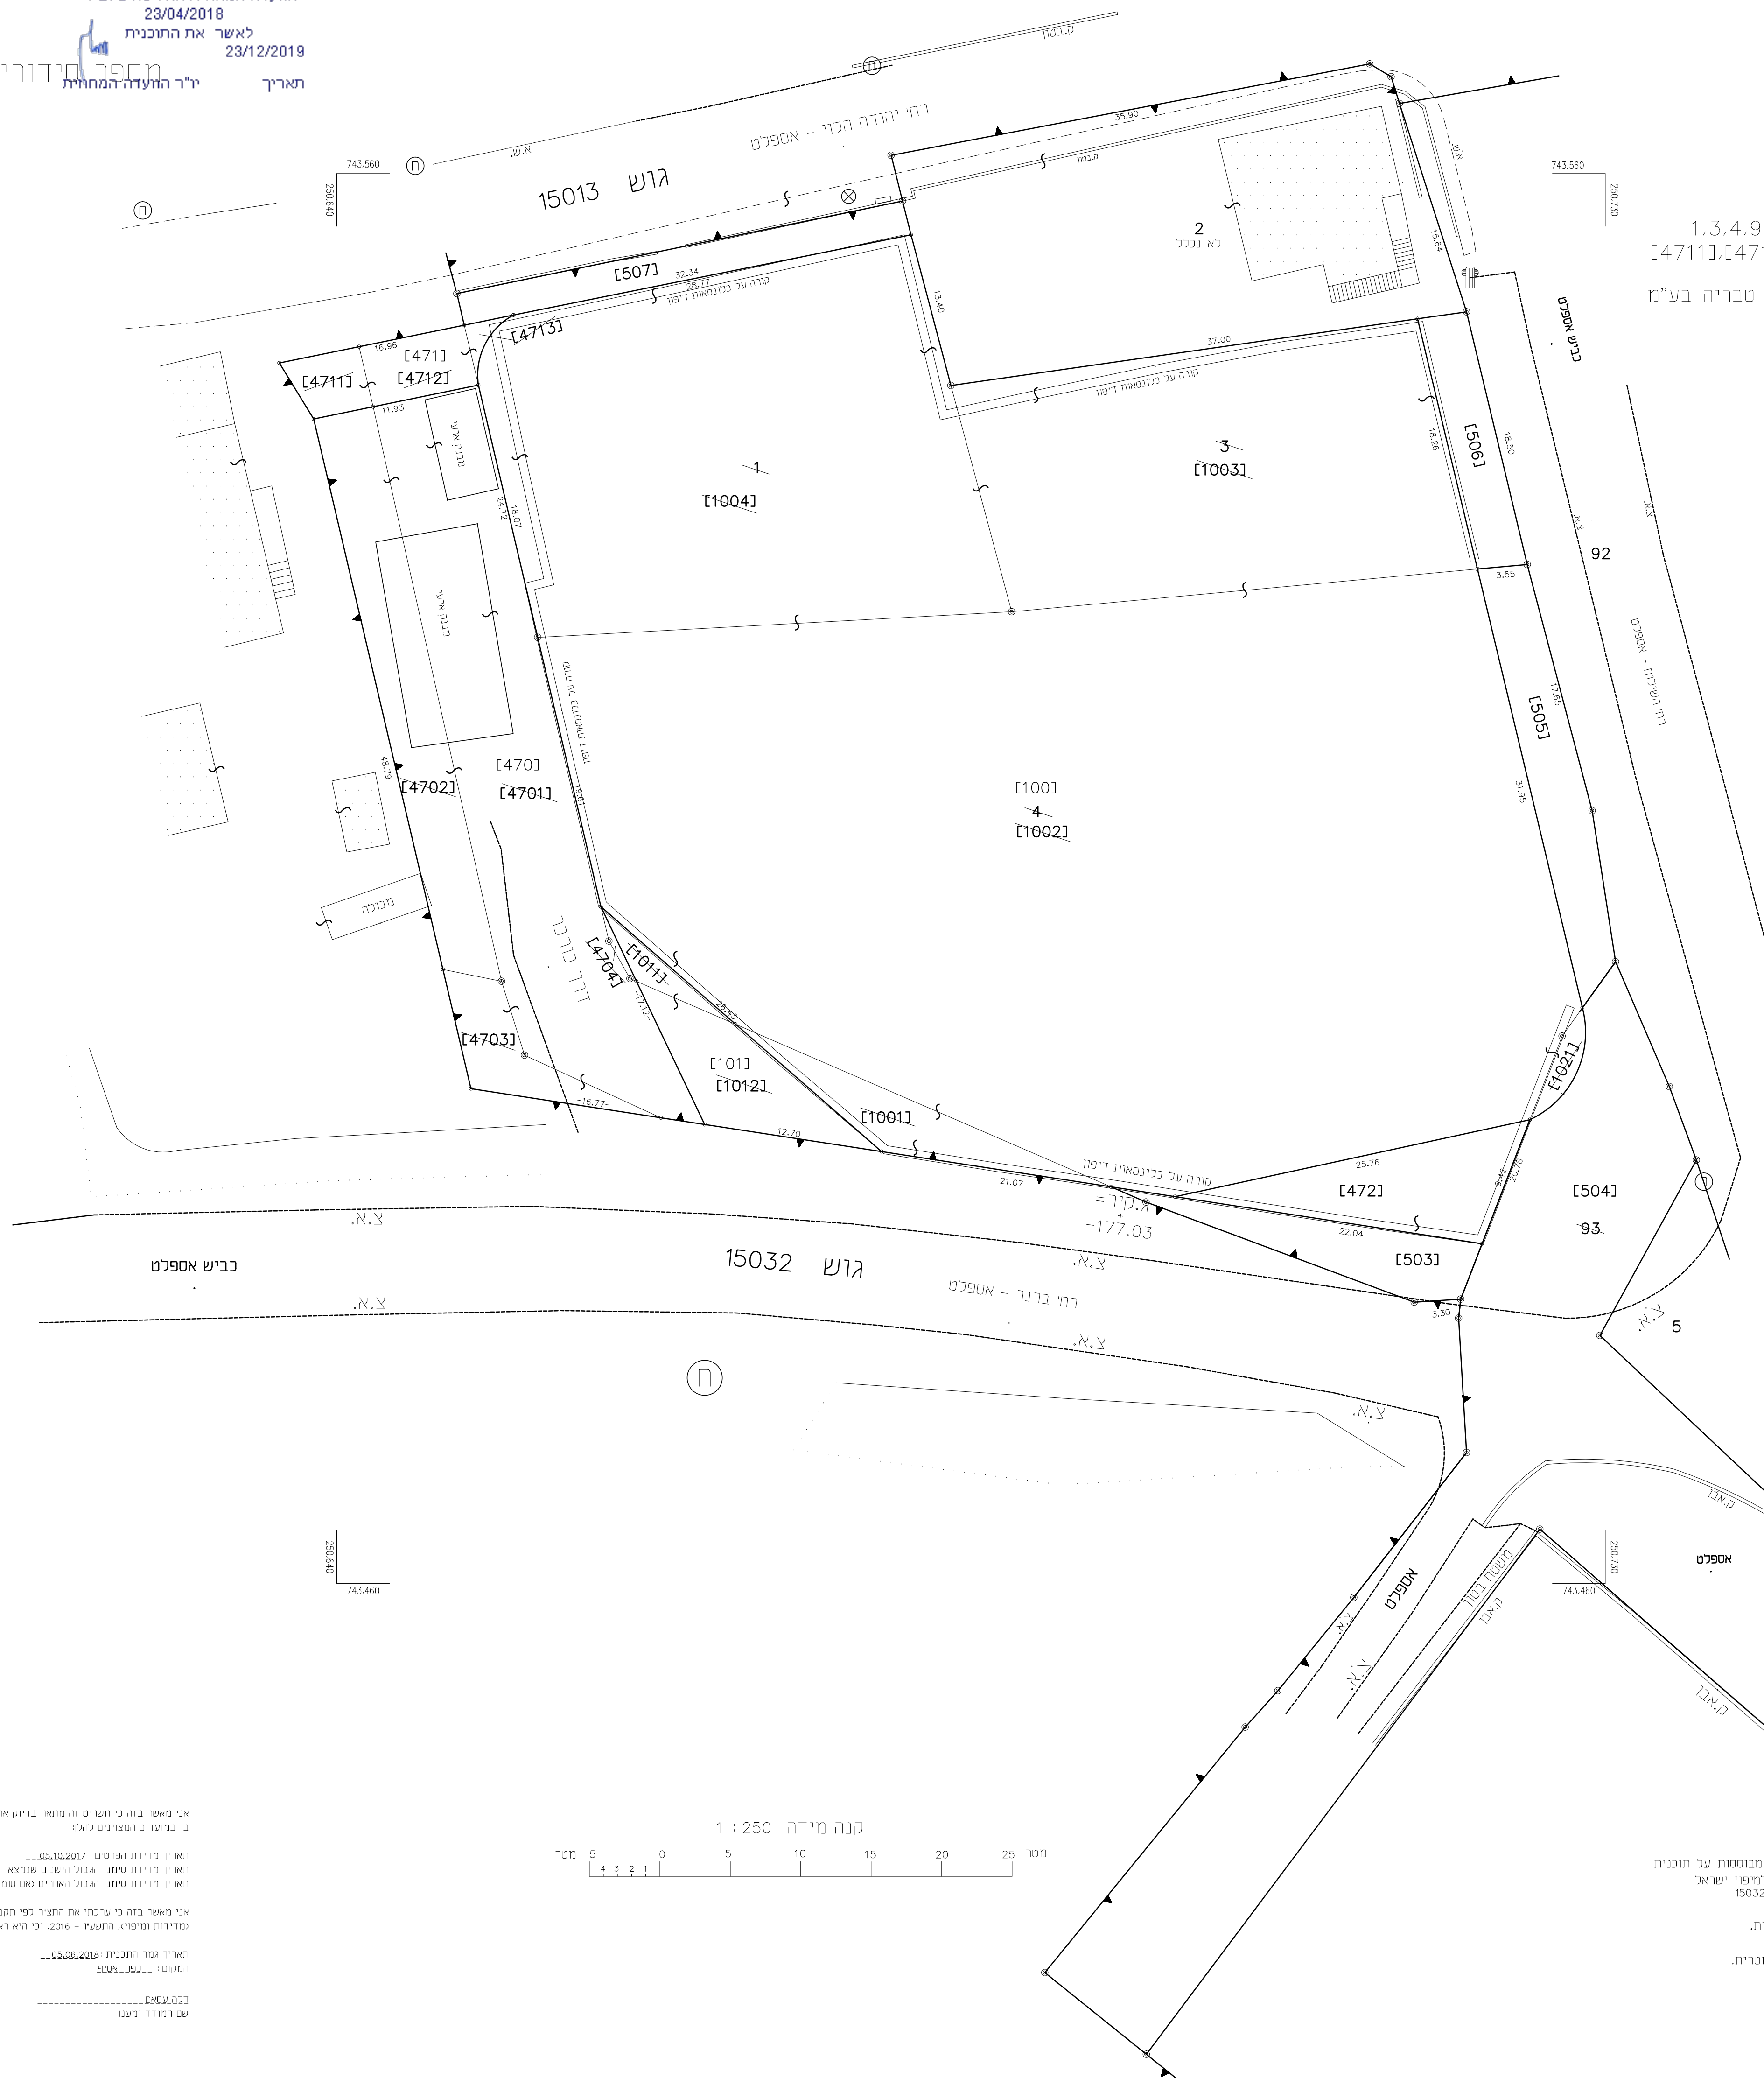

מספר ת.ת. : 1547/16
 יו"ר הוועדה המחוזית
 תאריך 23/12/2019
 לאשר את התוכנית
 משרד האוצר - מחוז צפון
 הוועדה המחוזית החליטה ביום 23/04/2018




מחוז : הצפון
 נפה : טבריה
 מקום : טבריה
 גוש : 15026
 חלקות : [4701]-[4703], [4711], [4712], [1011], [1012]
 הוכן עבור : ארז נכסים והשקעות טבריה בע"מ

1. חלוקה

השטחים בדונם מטר	מספרי החלקות	
	סופי	ארעי
0.077		507
0.825		1004
0.005		4713
0.907	(1)	
0.064		506
0.565		1003
0.629	(3)	
0.102		472
0.072		503
0.107		505
2.419		1002
0.015		1011
0.002		4704
2.717	(4)	
0.992		504
0.012		1021
1.004	(9)	

2. איחוד

השטחים בדונם מטר	מספרי החלקות	
	סופי	ארעי
0.061		1001
2.420		1002
0.565		1003
0.825		1004
0.012		1021
3.883		100
0.015		1011
0.075		1012
0.090		101
0.418		4701
0.168		4702
0.049		4703
0.002		4704
0.637		470
0.022		4711
0.033		4712
0.005		4713
0.060		471

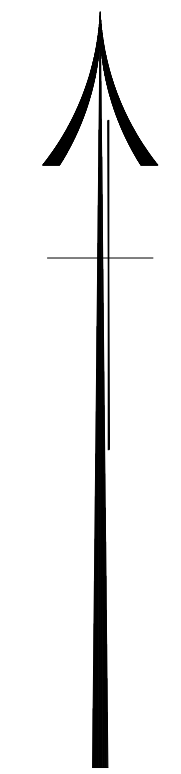

אני מאשר בזה כי תשרים זה מתאר בדיוק את מצבם ובגובהיהם של הפרטות המוארים
 בו במעדים המצוינים בהלכה
 תאריך מדידת הפרטים : 05.10.2017
 תאריך מדידת סיני הגבול הישנים שנמצא או שחודרו בשדה : 05.10.2017
 תאריך מדידת סיני הגבול האחרים (אם סומנו ונמדדו) :
 אני מאשר בזה כי ערכתי את התצורה לפי תמנת הפיזיות
 מדידות ומיפוי. החשני - 2016. וכי היא ראויה לאשרר לשם רישום.
 תאריך גמר התכנית : 05.06.2018
 המסמך : 893
 שם המורד ומענו : 893
 מספר רישון :
 חתימה :



הערות
 1. הבנייה ושטח החלקות 1,3,4,93
 נלקחו ממפת גוש רישום מספר
 2. חלקות ארעיות מס' 1001, 1012, 4711, 4703, 4701 - מבוססות על תוכנית
 תמנה לצורך רישום של שאושרה ע"י מנהל תמכ"כ לפי פו"ר ישראלי
 בתאריך 15.03.2018 בגוש 15032
 3. כל הבנויות שלא תוארו אחרת הם מסוג - לא מסווג.
 4. כל סימני המדידה שלא תוארו אחרת הם מסוג ברזל זווית.
 5. המספרים בסוגריים מרובעים הם מספרי חלקות ארעיים.
 6. הבנויות נמדדו בשיטה טופוגרפית ופוסטים בשיטה פוטוגרמטרית.
 7. התוכנית הוכנה בהתאם ל- תב"ע / תש"צ מ"ט