

751
850

751
800

751
750

234
150


234
200

234
250

234
150

234
200

234
250

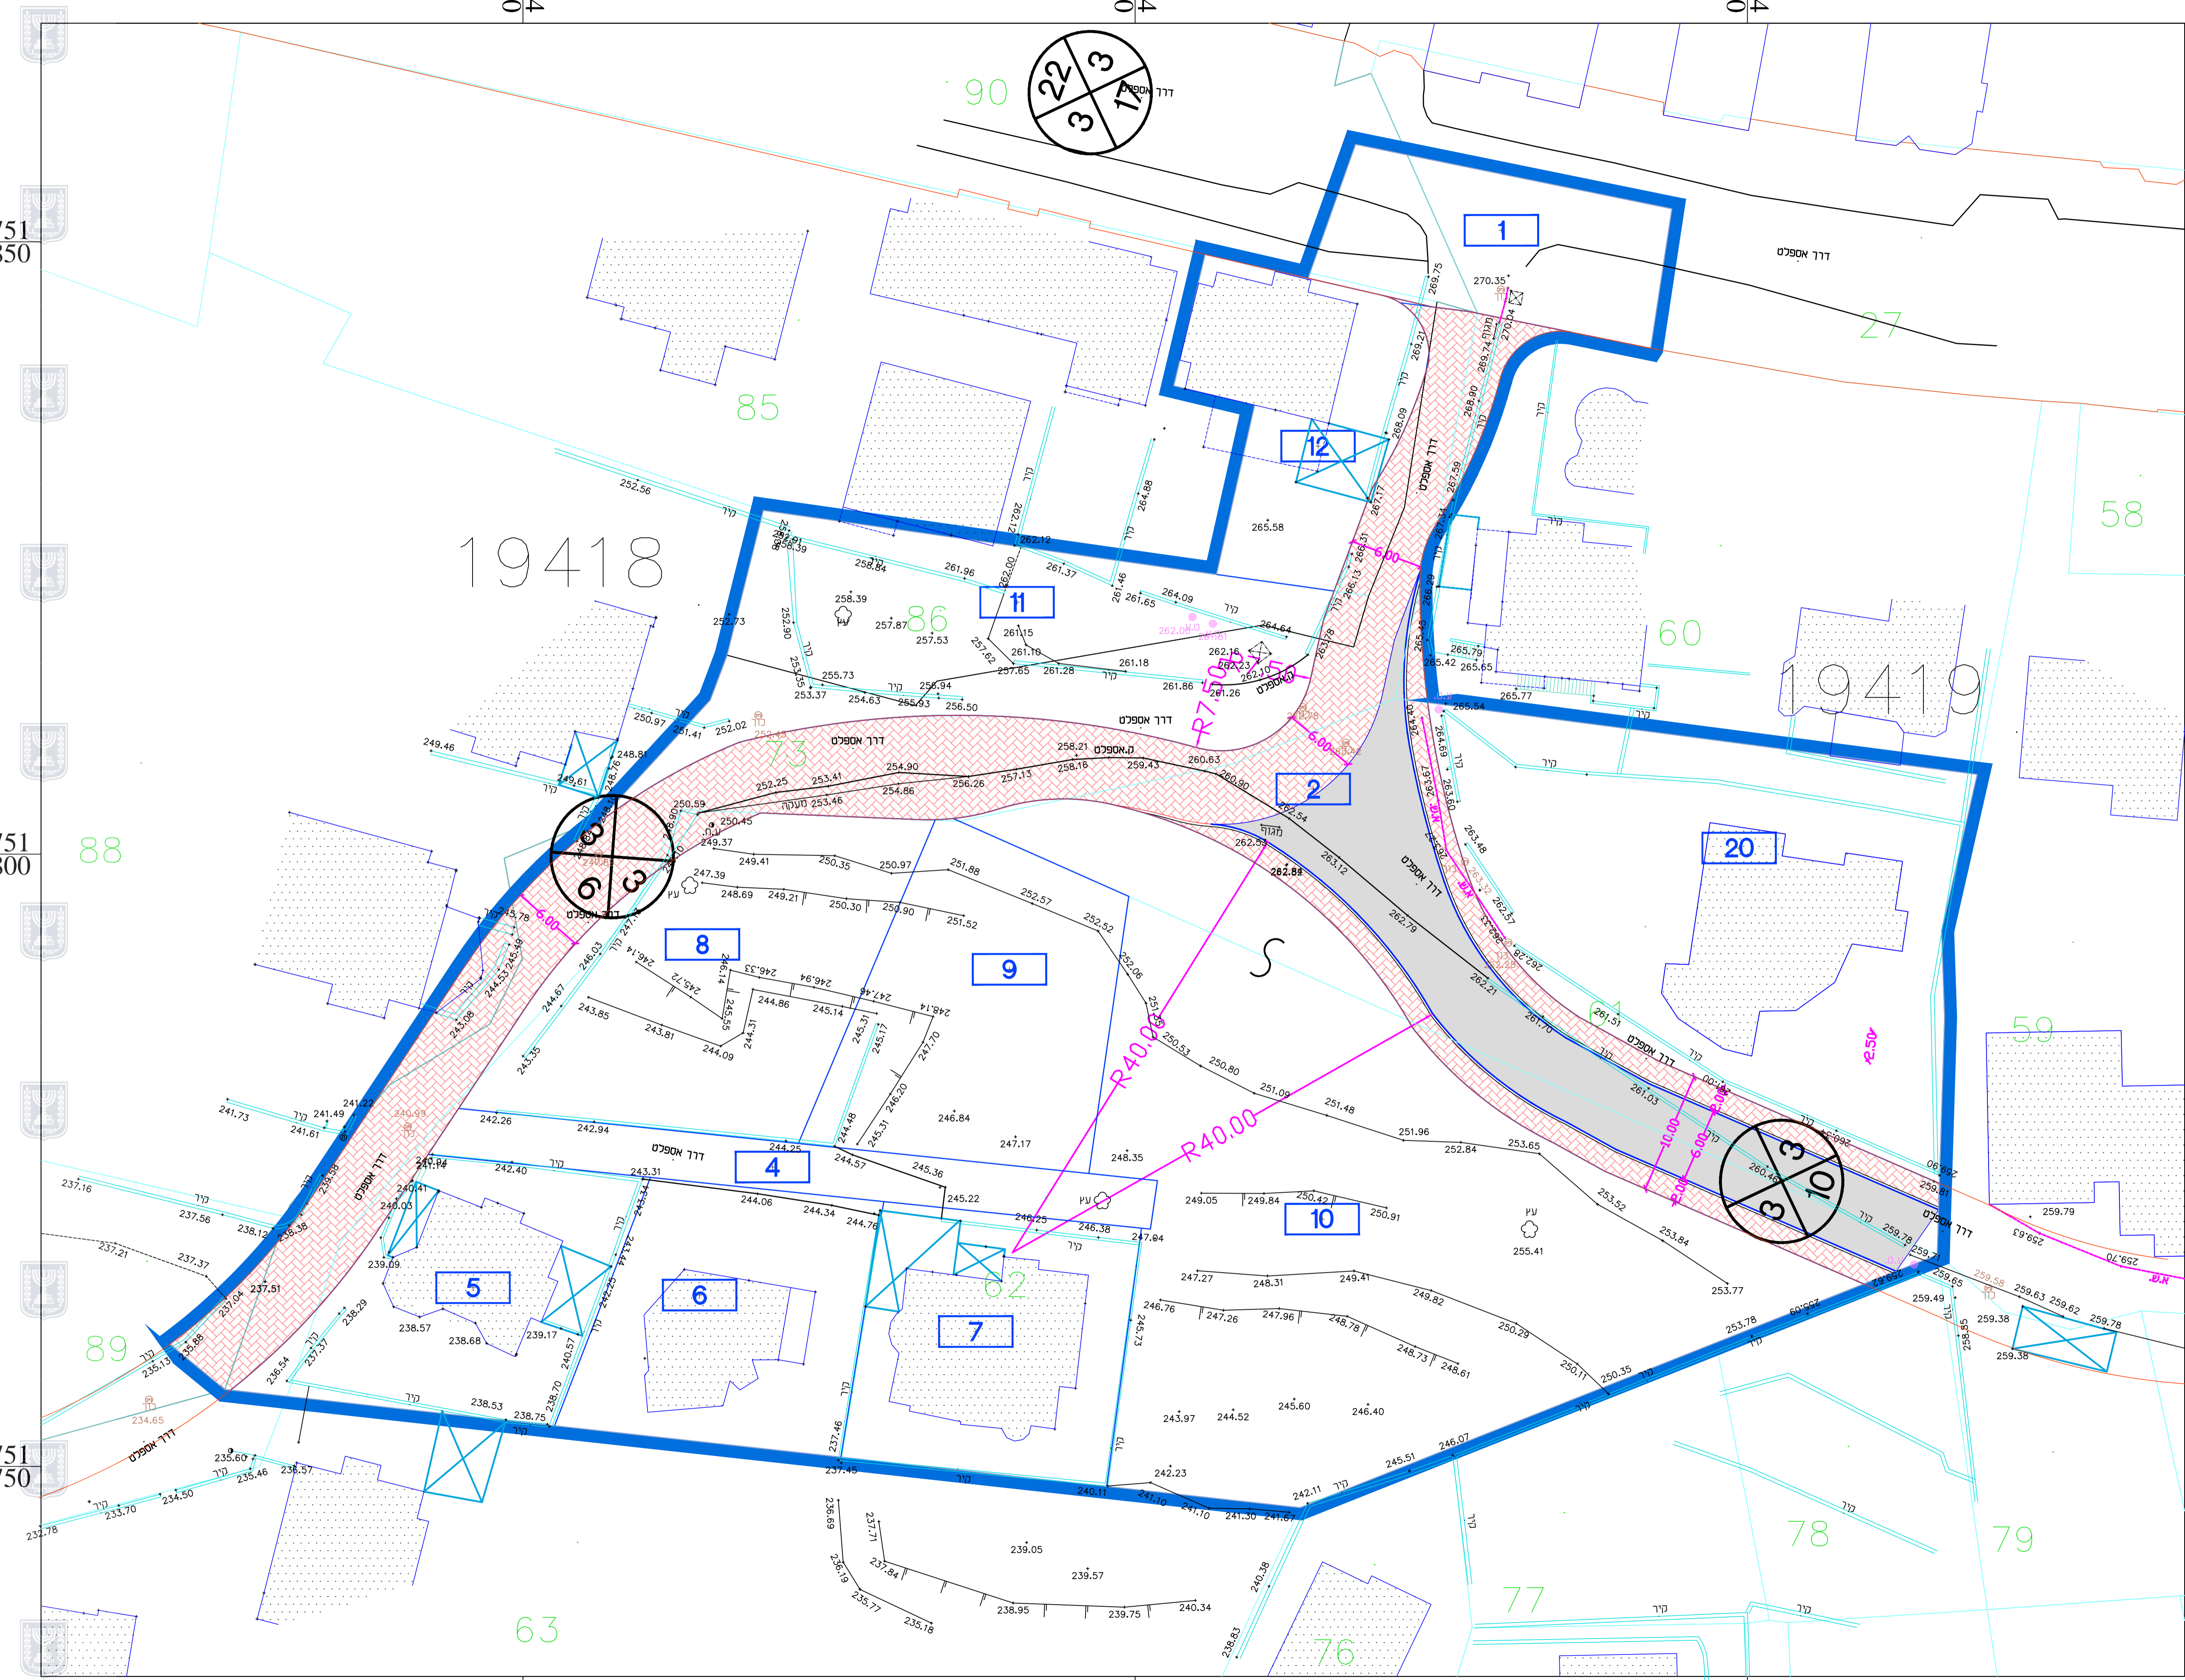

חוק התכנון והבנייה, התשכ"ה - 1965
תכנית מפורטת

מס' 262-0452078

שם התכנית:
איחוד וחלוקה והסדרת תוואי דרך בחלקות 62 ו-86 - דיר חנא

נספח תנועה גליון **1** מתוך **1**

שם הנספח	שם התכנית
נספח תנועה	שם התכנית
קני"מ	1 : 250
תאריך	09/01/2017

שמות וחתימות:

עורך התוכנית	שם: אנגי גסאן מזאוי	חתימה: <i>[Signature]</i>
	תאריך: יועץ תנועה	מזאוי גסאן מתנדב תנועה וכבישים מ.ב. 76631-טל. 5589133/050
מגיש התכנית ירום התוכנית	שם: הועדה המקומית לתכנון ובניה	חתימה: <i>[Signature]</i>
	תאריך: לב הגליל - סכנין	ל"ד

751
800

751
750

<input type="checkbox"/> לעיון	<input type="checkbox"/> לאישור	<input type="checkbox"/> למכרז	<input type="checkbox"/> לביצוע
שיוני	תאריך	מרות השינוי	
<p>משרד אינג' גסאן מזאוי תכנון כבישים וייעוץ תנועה נצרת ת.ד. 8064-16000 פקס. 04-6566475 טל 050-5589133</p>			
<p>תכנית: תכנית מפורטת מס' 262-0452078 / דיר חנא</p>		<p>פרויקט: איחוד וחלוקה והסדרת תוואי דרך בחלקות 62, 86</p>	
<p>הוכן עבור: אדרי מואנס ימין</p>			
תכנית	שם	תכנן	תאריך תחילת עבודה:
ת.ד. 17016-tih	גסאן מזאוי	אישר	05/01/2017
קני"מ:	1:250	שרטוט	תאריך:
		אישר	07/01/2017
		שרטוט	06/01/2017
		אישר	12/2016