תכנית 262-0553719 נספח בינוי נספח חניה ובינוי 22/07/2017 13:49:30

נספח חניה קנ"מ 1:250+נספח בינוי קנ"מ 1:100 לתוכנית מפורטת מס 262-0553719

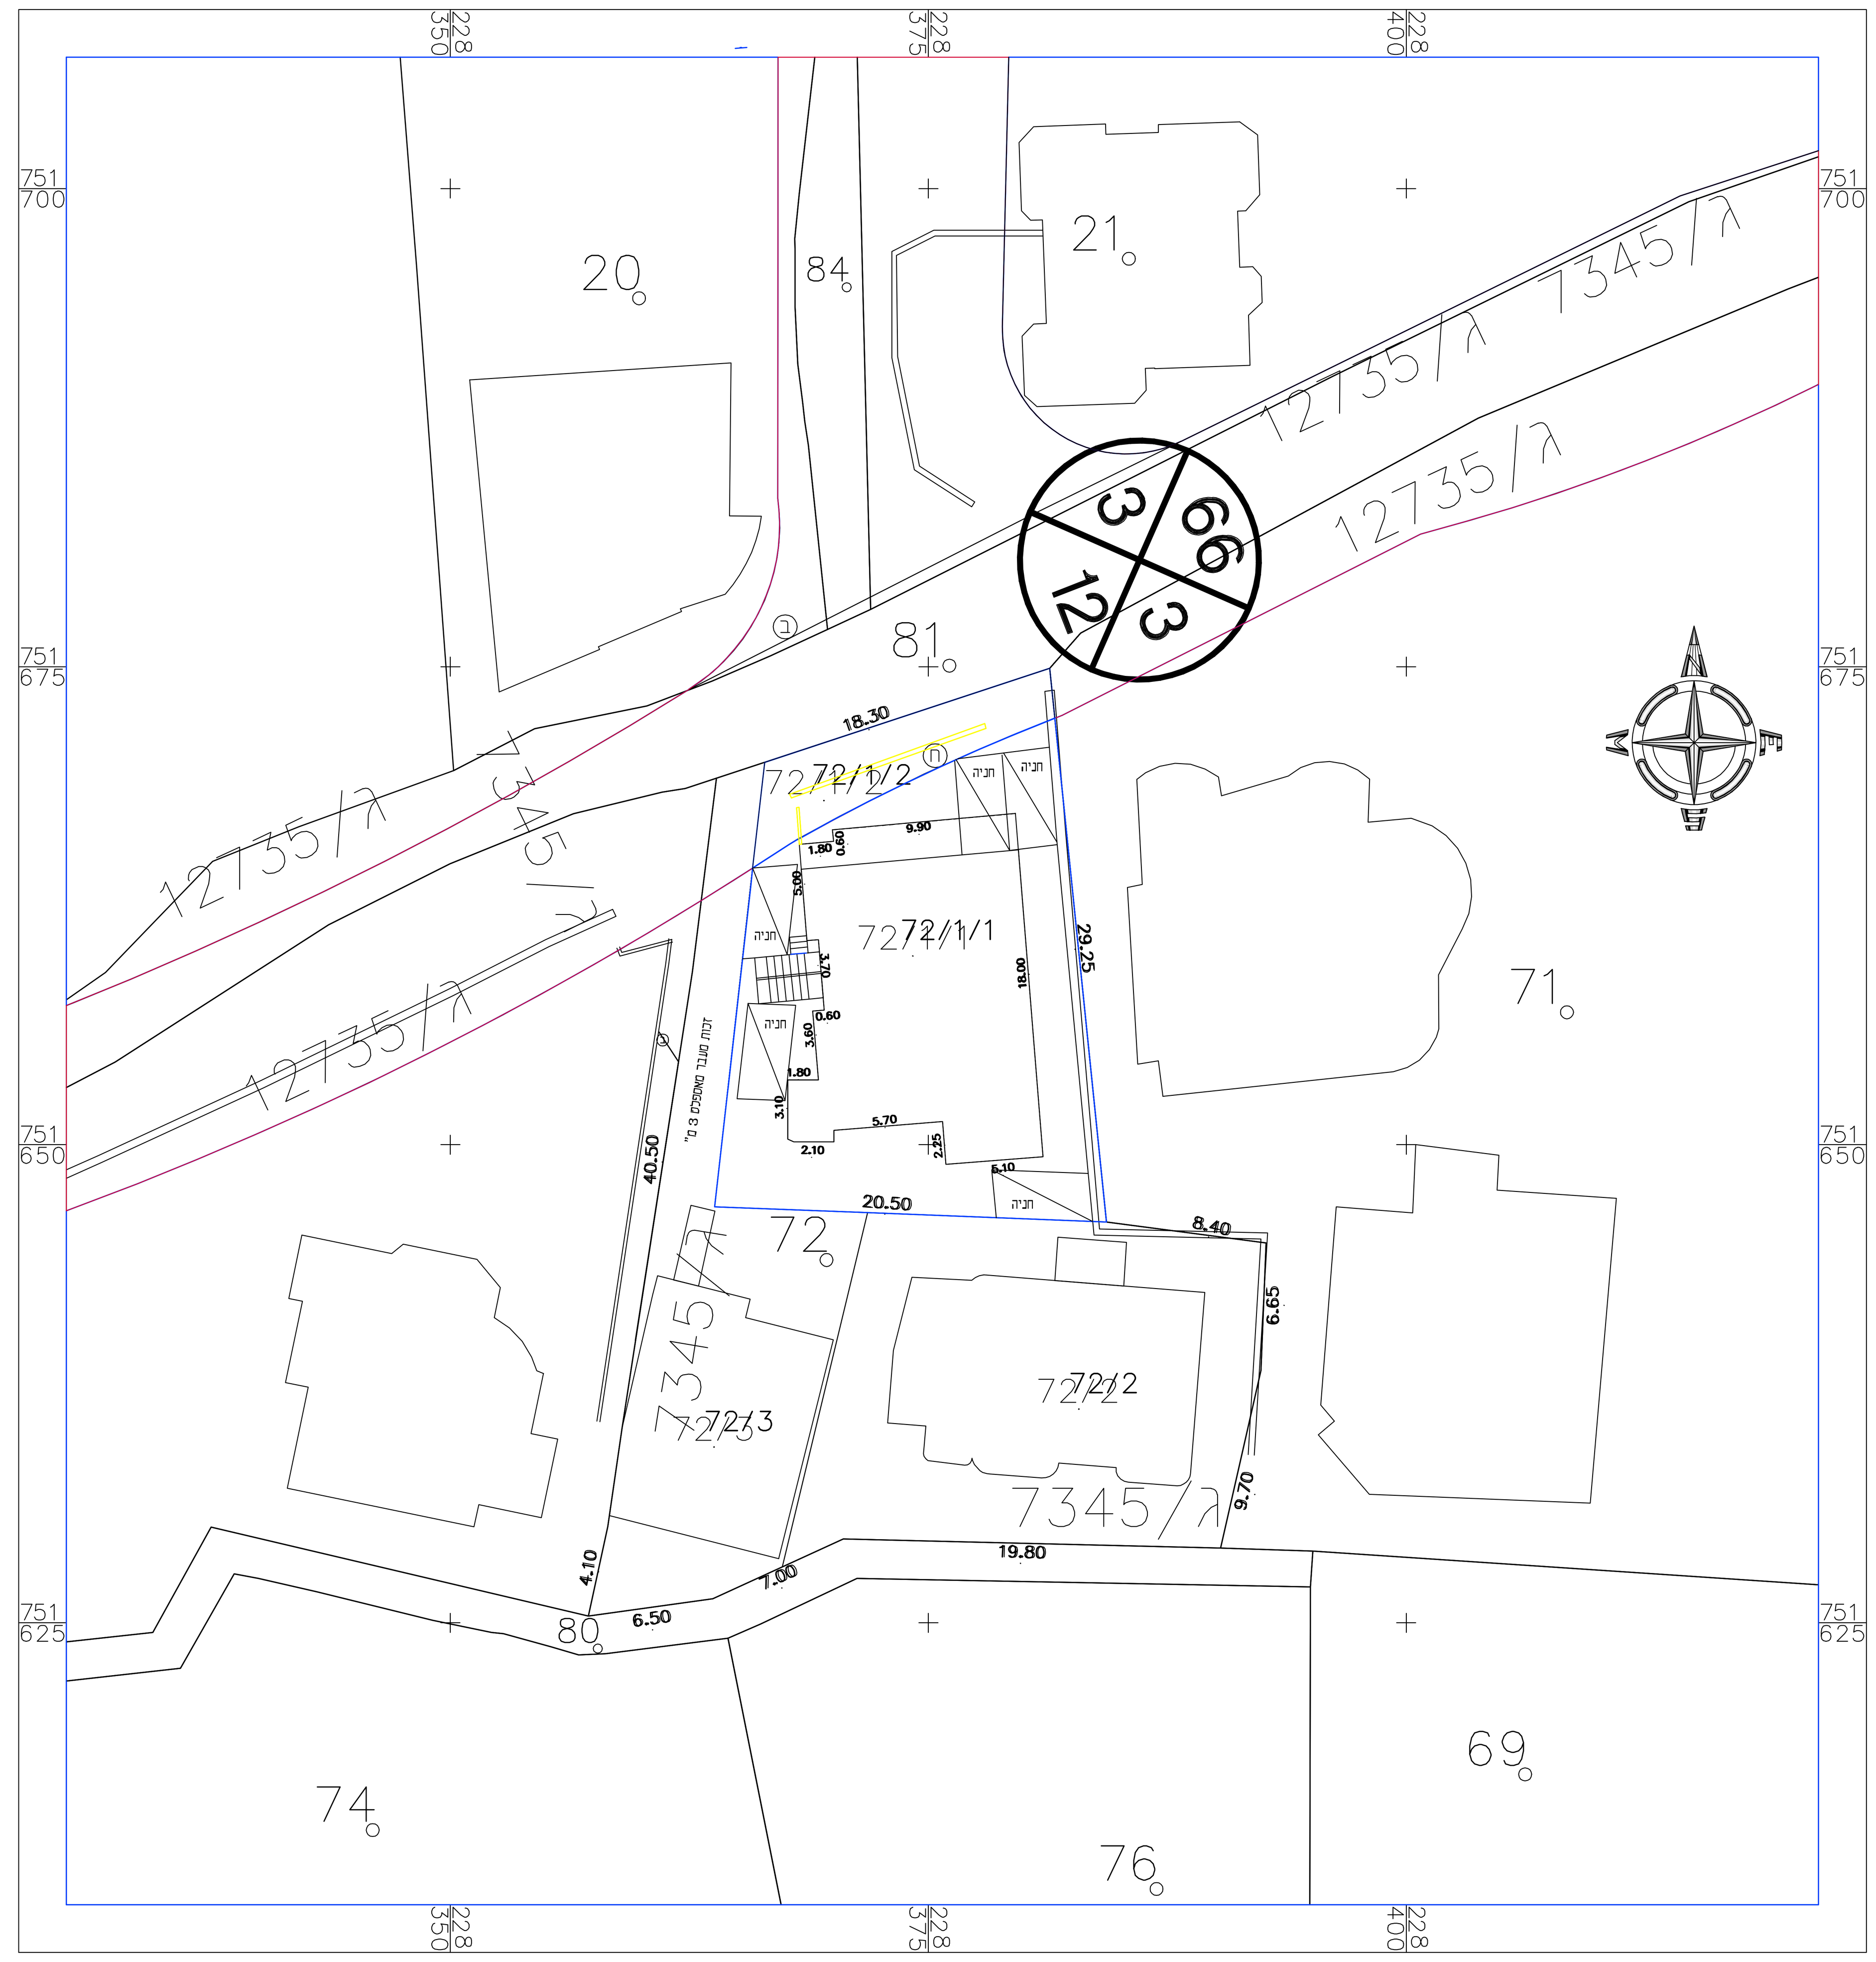

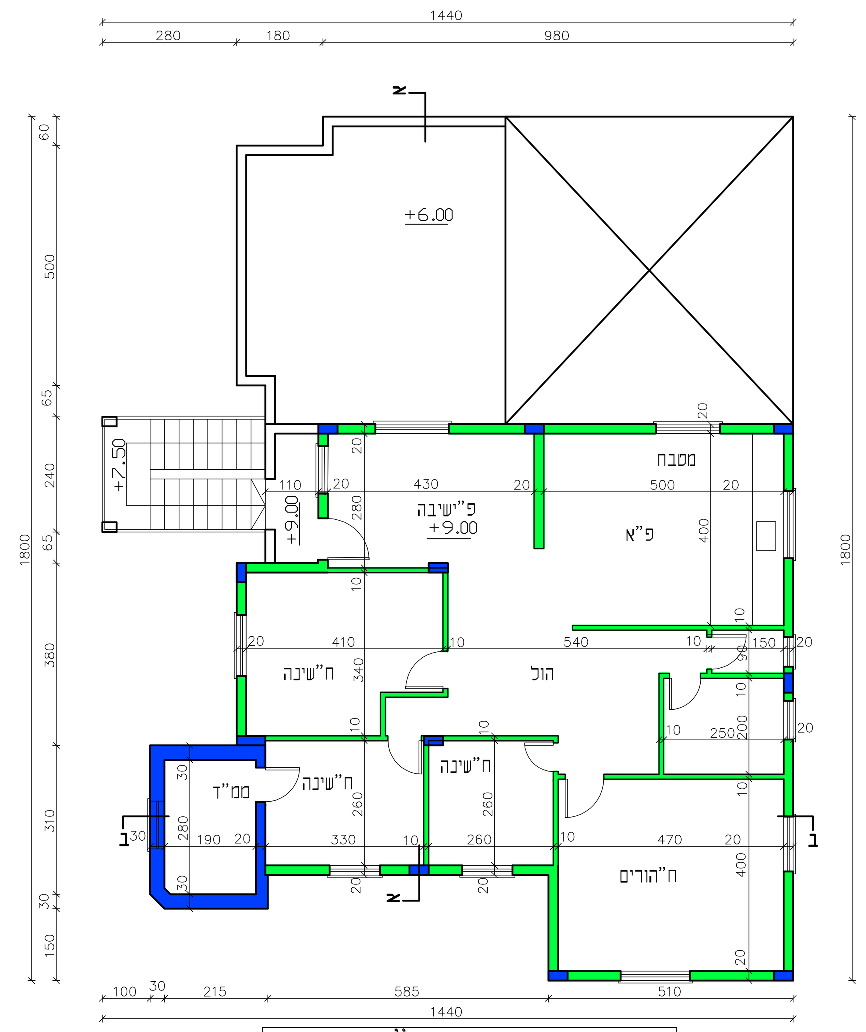

תוכנית קומה-ג קנ"מ 1:100

קומה-ג:
שטח מגורים-116 מ"ר
שטח ממ"ד-9 מ"ר

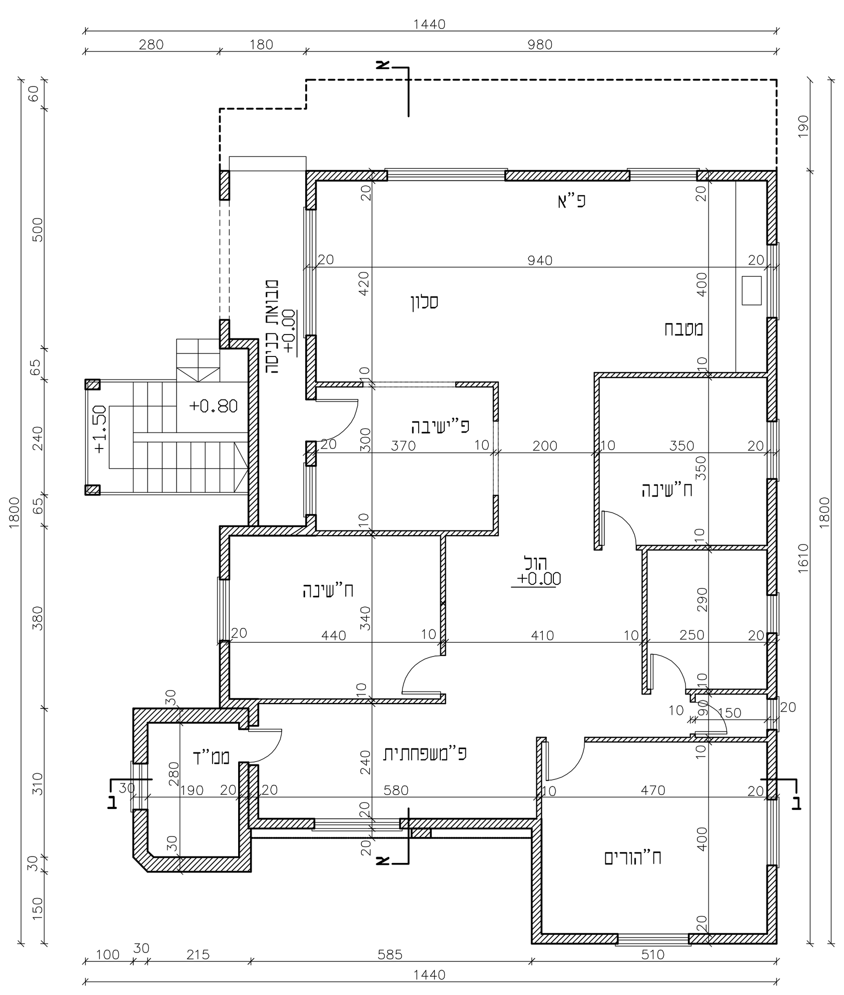

תוכנית קומת-קרקע קנ"מ 1:100

קומת-קרקע:
שטח מגורים-149 מ"ר
שטח ממ"ד-9 מ"ר
שטח מבואה-11 מ"ר

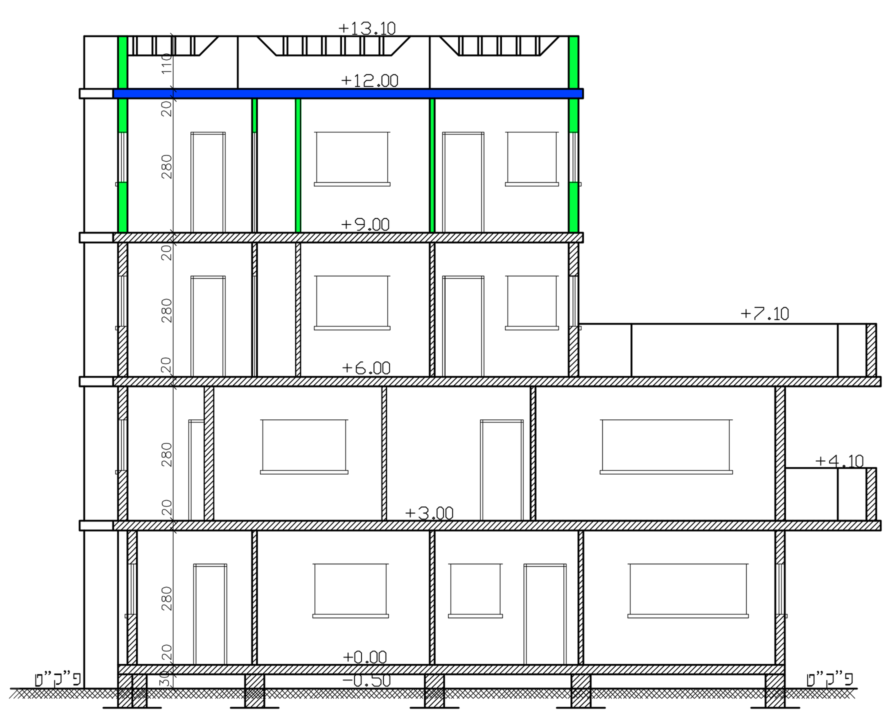

חתך א-א קנ"מ 1:100

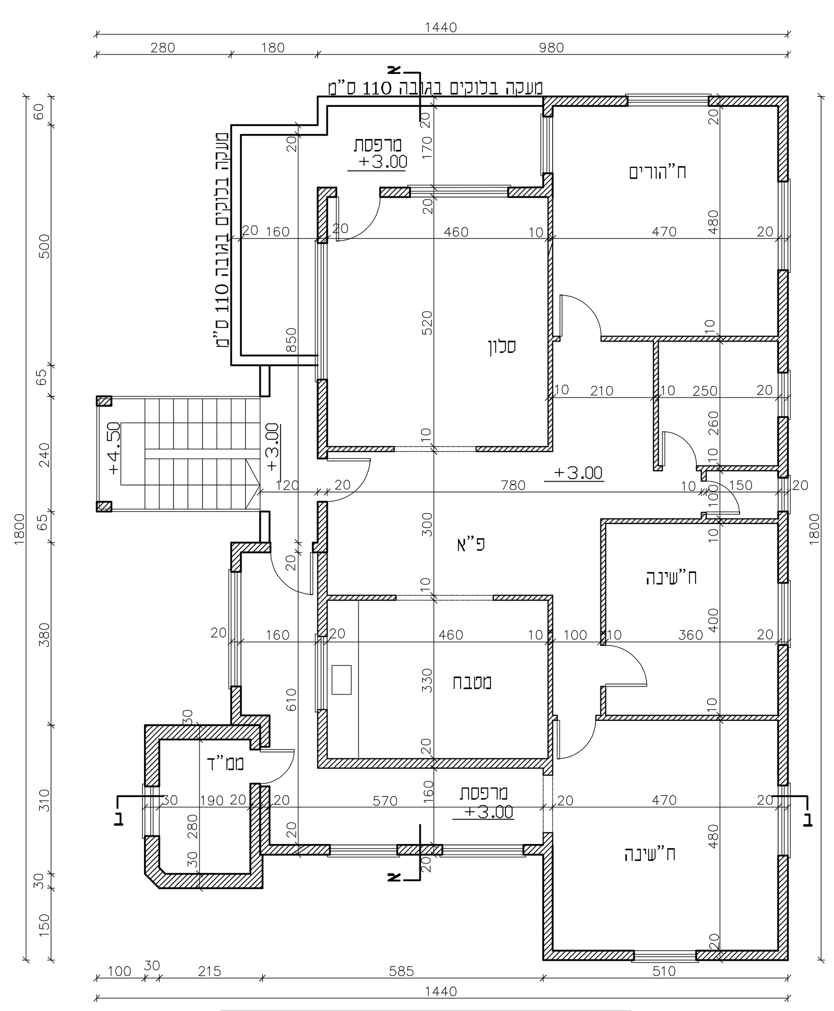

תוכנית קומה-א קנ"מ 1:100

קומה-א:
שטח מגורים-191 מ"ר
שטח ממ"ד-7 מ"ר

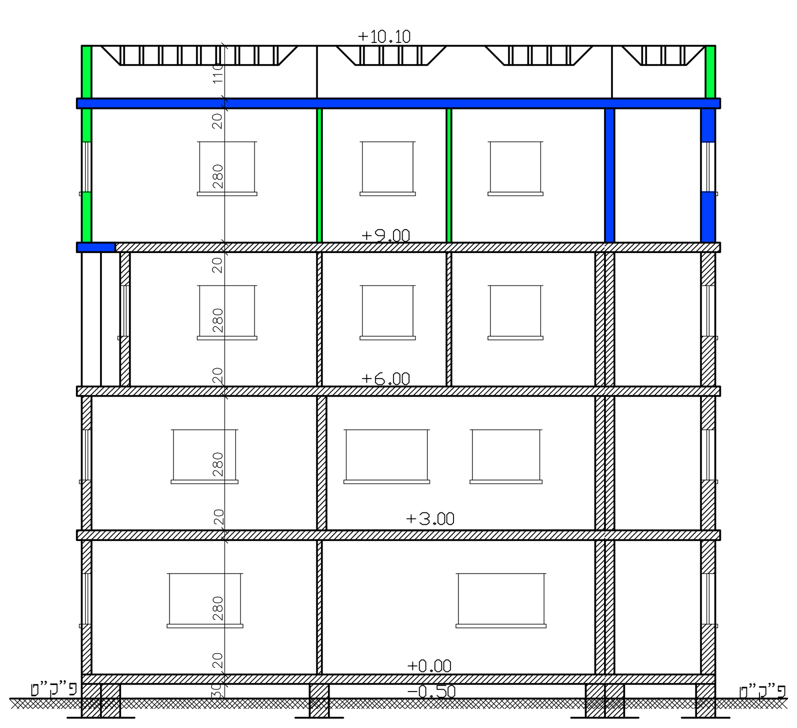

חתך ב-ב קנ"מ 1:100

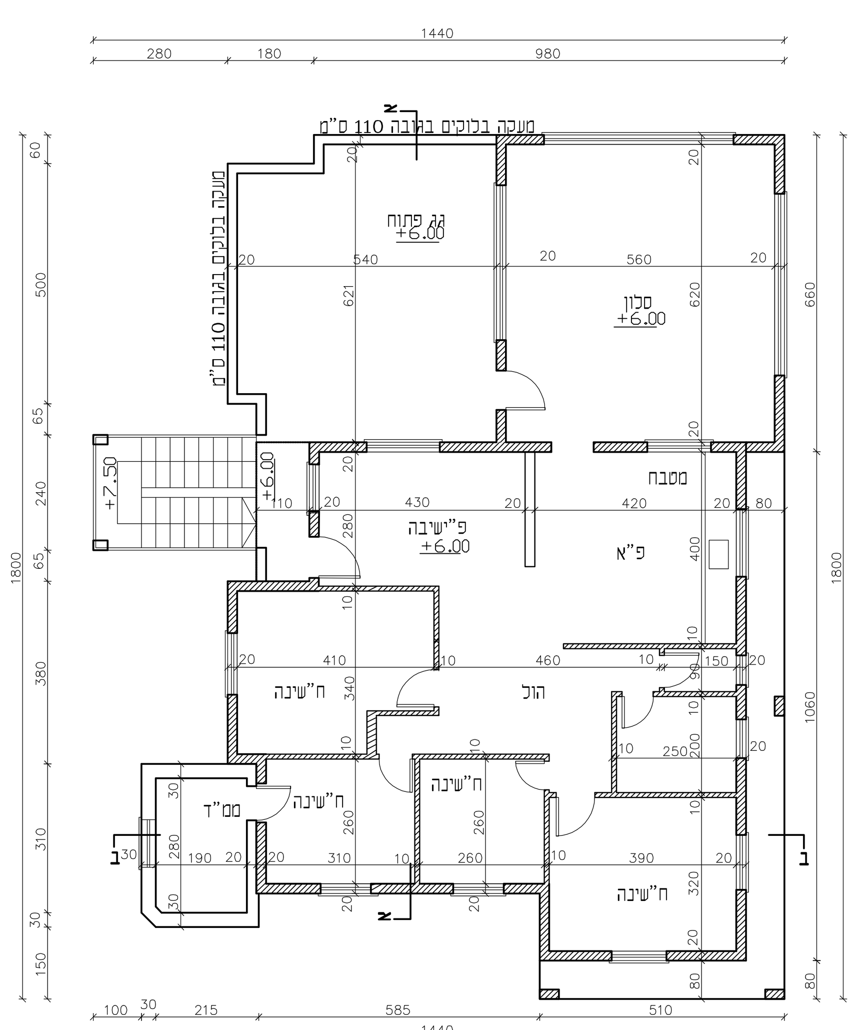

תוכנית קומה-ב קנ"מ 1:100

קומה-ב:
שטח מגורים-144 מ"ר
שטח ממ"ד-7 מ"ר