חוק התכנון והבניה, התשכ"ה - 1965
משרד האוצר - מחוז צפון
הועדה המחוזית החליטה ביום :
26/10/2017
להפקיד את התכנית
07/01/2018
תאריך ירלר הוועדה המחוזית

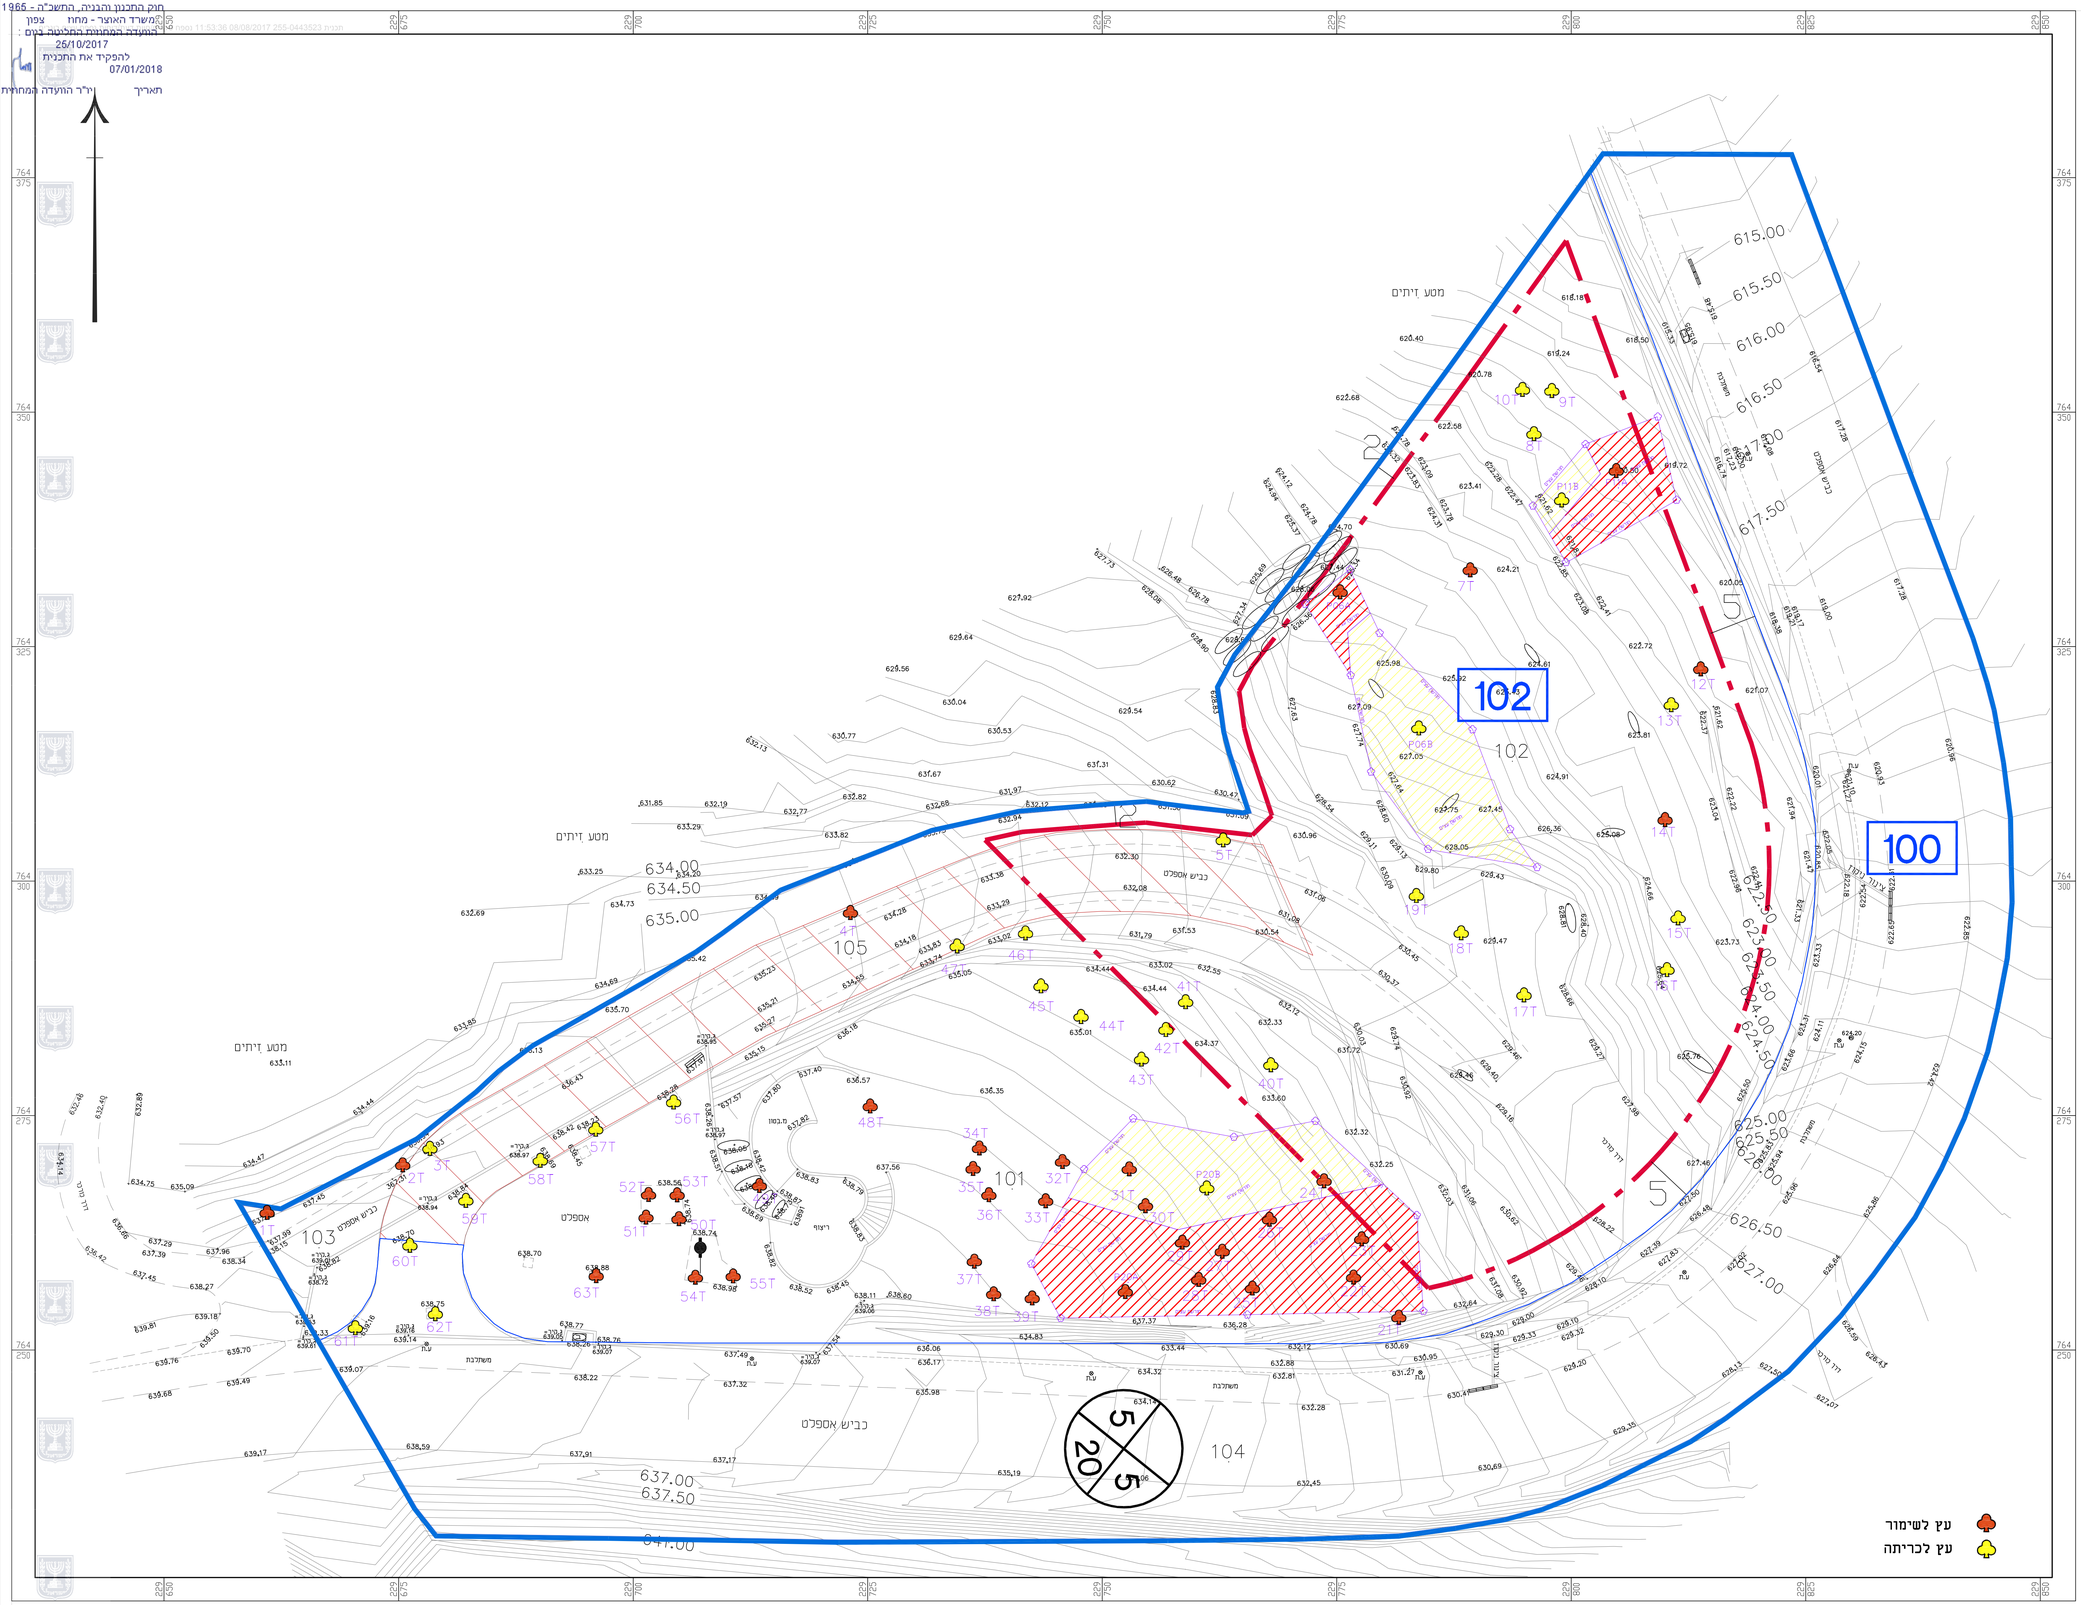

נספח עצים בוגרים

נספח לתכנית מס' 255-0443523

ג\23113

בית מורשת ללוחם הדרוזי

גליון 1 מתוך 1

תחולה	מנחה
תיאור	עצים בוגרים
תאריך עריכת הנספח	01/08/2017
קנ"מ	1:250
תרשימים נוספים	קנ"מ

שמות וחתימות:

עורך הנספח	שם:	מיכאל מנספלד
	תאגיד:	אדריכלים מנספלד קהת

5
01/08/17
1079-00IT