חוק התכנון והבניה, התשכ"ה - 1965
משרד האוצר - מחוז צפון
הועדה המחוזית החליטה ביום :
25/10/2017
להפקיד את התכנית
07/01/2018
יו"ר הועדה המחוזית תאריך

תכנית 255-0443523 נספח תנועה 03/12/2017 16:32:02

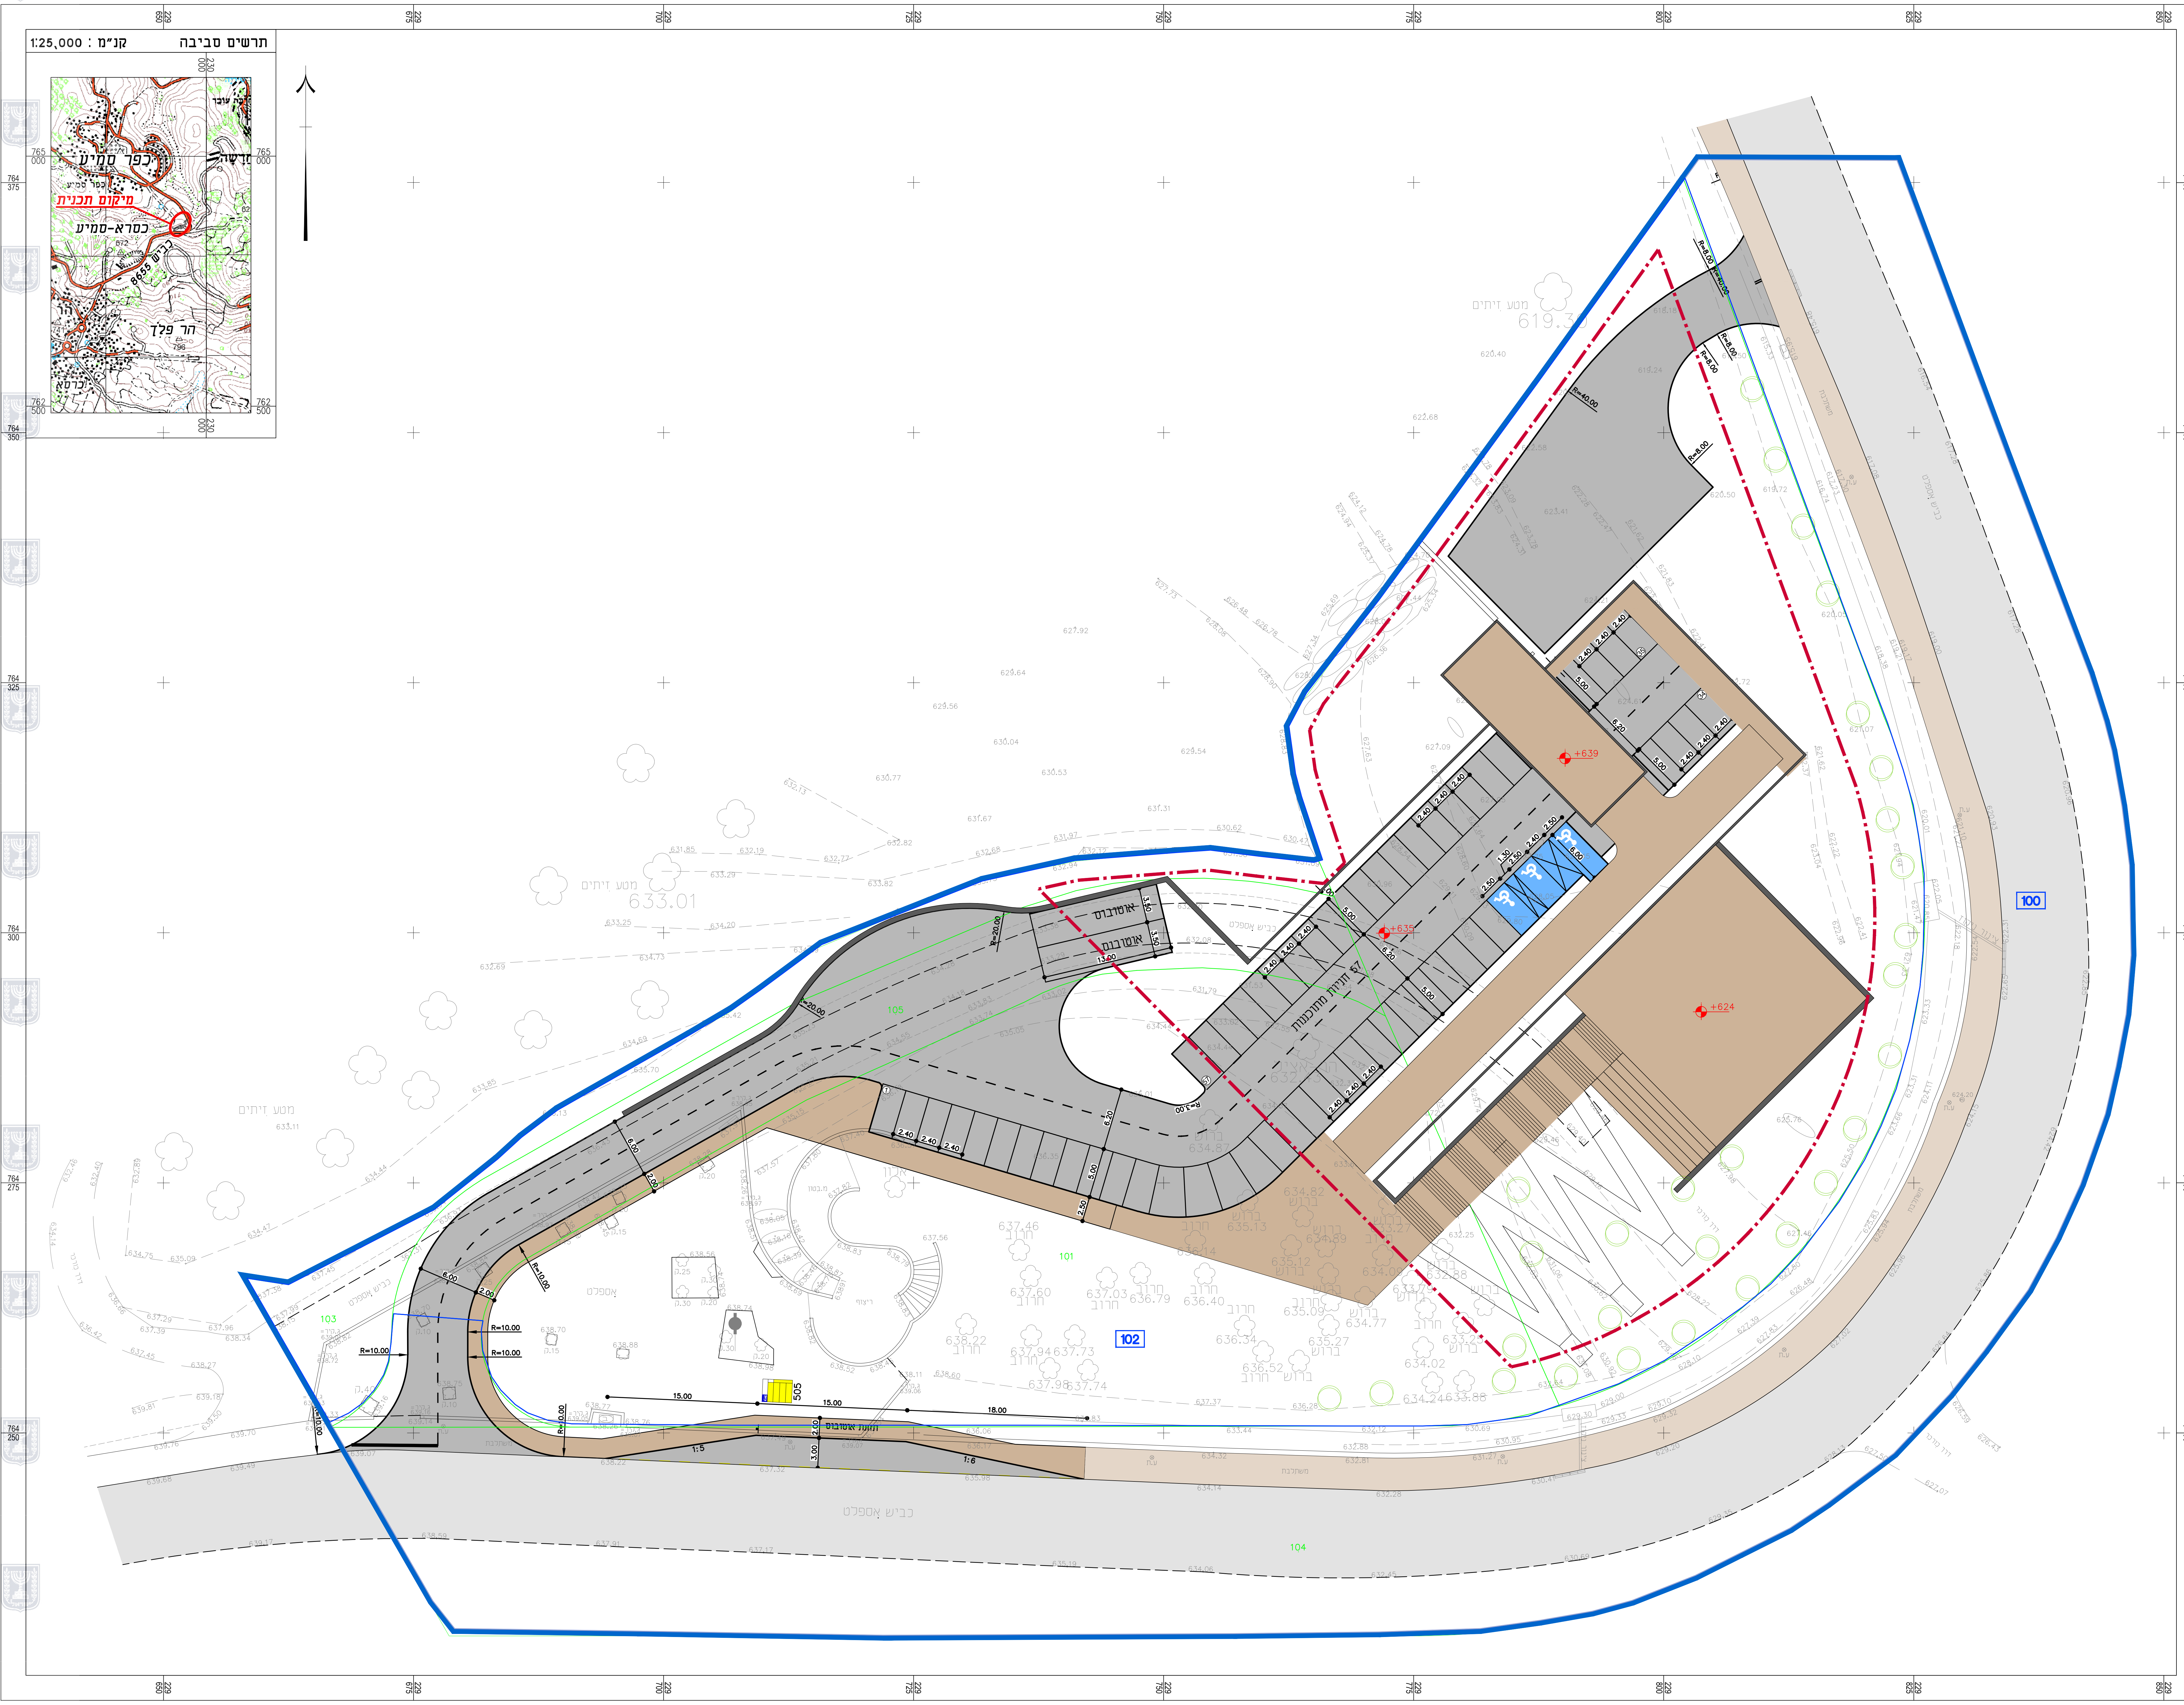
תרשים סביבה
קנ"מ : 1:25,000
כפר סמיע
מיקום תכנית
כסרא-סמיע
כביש 8655
הר פלך
כסרא
חורשה
765 000
762 500
230 000
764 375
764 350
764 325
764 300
764 275
764 250
אוטובוס
אוטובוס
57 חניות מתוכננות
כביש אספלט
מטע זיתים
+639
+635
+624
100
101
102
103
104
R=20.00
R=10.00
R=3.00
13.00
15.00
18.00
2.40
2.50
5.00
6.00
6.20
1:5
1:6

נספח תנועה

נספח לתכנית מס' 255-0443523

ג\23113
בית מורשת ללוחם הדרוזי

גליון 1 מתוך 1

תחולה	מנחה
תיאור	נספח תנועה וחניה
תאריך עריכת הנספח	03/12/2017
קנ"מ	1:250

תרשימים נוספים	קנ"מ

שמות וחתימות:

עורך הנספח
שם: יוסי שטרק
תאגיד: לוי& שטרק זילברשטיין מהנדסים יועצים בע"מ

טבלת דרישות חניה

שימושים	שטח	תקן החניה		דרישות חניה	
	(יח"ד\מ"ר)	פרטי	אוטובוס	פרטי	אוטובוס
חדר מורשת	200 מ"ר	1:40-60		4	
חדרי הרצאות	100 מ"ר	1:40-60		2	
חדרי לינה למכינה	48 מיטות	1:10		5	
אודיטוריום	690 מ"ר	1:20-50	1:300	20	2
סה"כ				31	2
משאית בהתאם להחלטת הועדה המקומית					1

חניה מתוכננת:
פרטי - 57
ו 3 חניות נכים (2 חניות לרכב רגיל ו-1 חניה לרכב גבוה)
אוטובוס - 2
משאית - 1

תכנית מס' 1401-01
תאריך עדכון: 03.12.17

לוי & שטרק
מהנדסים יועצים בעימ
תכנון בהנדסה אזרחית
דרכים, תנועה ורמזורים
חיפה , רח' יפו 145 א'
מיקוד 35251
טל. 04-8553655 פקס. 04-8553654
e-mail: office@levyshtark.co.il
מכון התקנים הישראלי
ISO 9001

H:\Yossi_team\2173\DD\SHEET FILES\01\LSE-TR-HERITAGE-CENTER-DD-140X-01.dwg, 03/12/2017 15:43:14, Evgeniya