




# דגם לבנדר

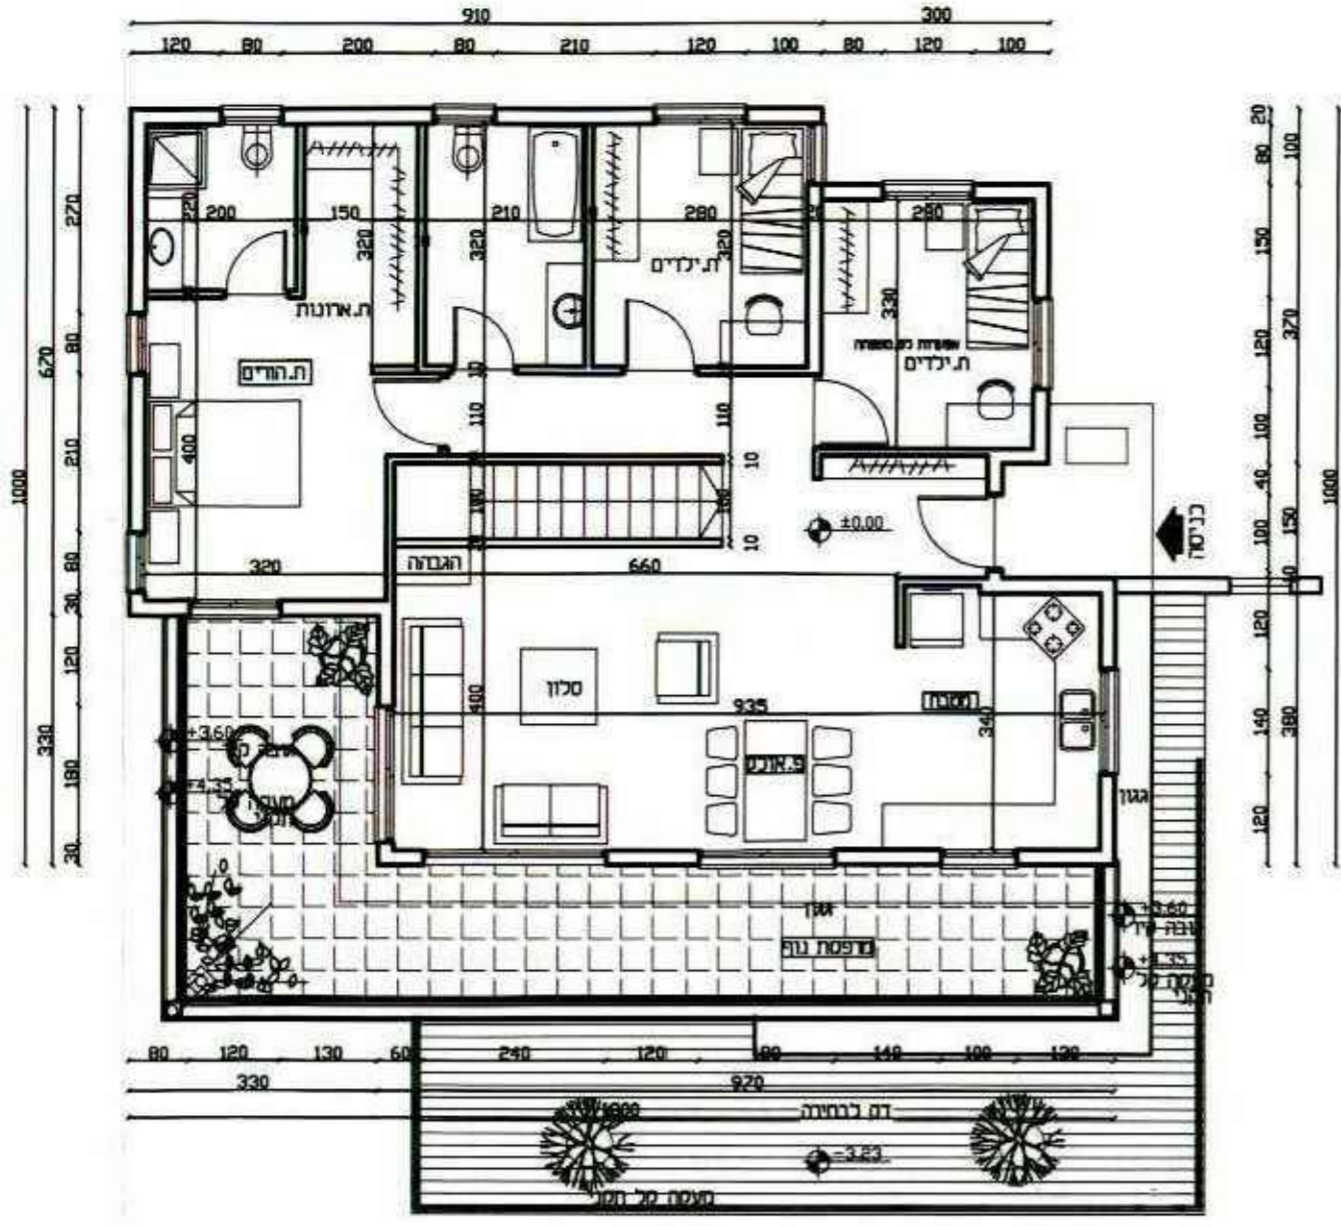


תוכנית קומת כניסה  
קני"מ 1:100

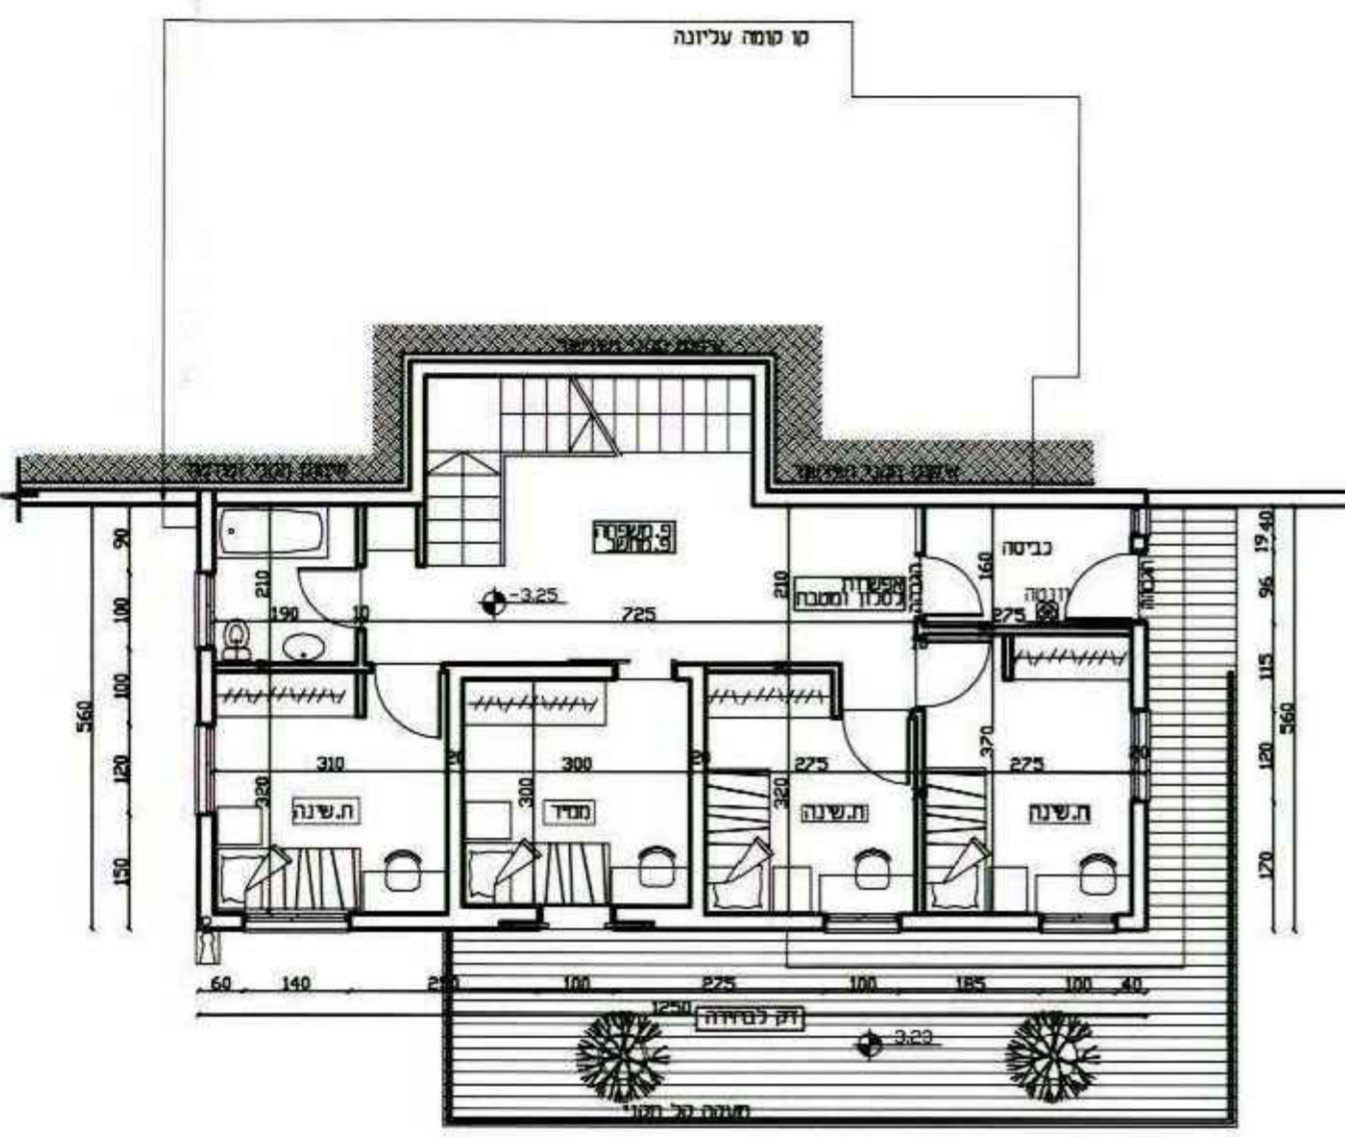

תוכנית קומת תחתונה  
קני"מ 1:100

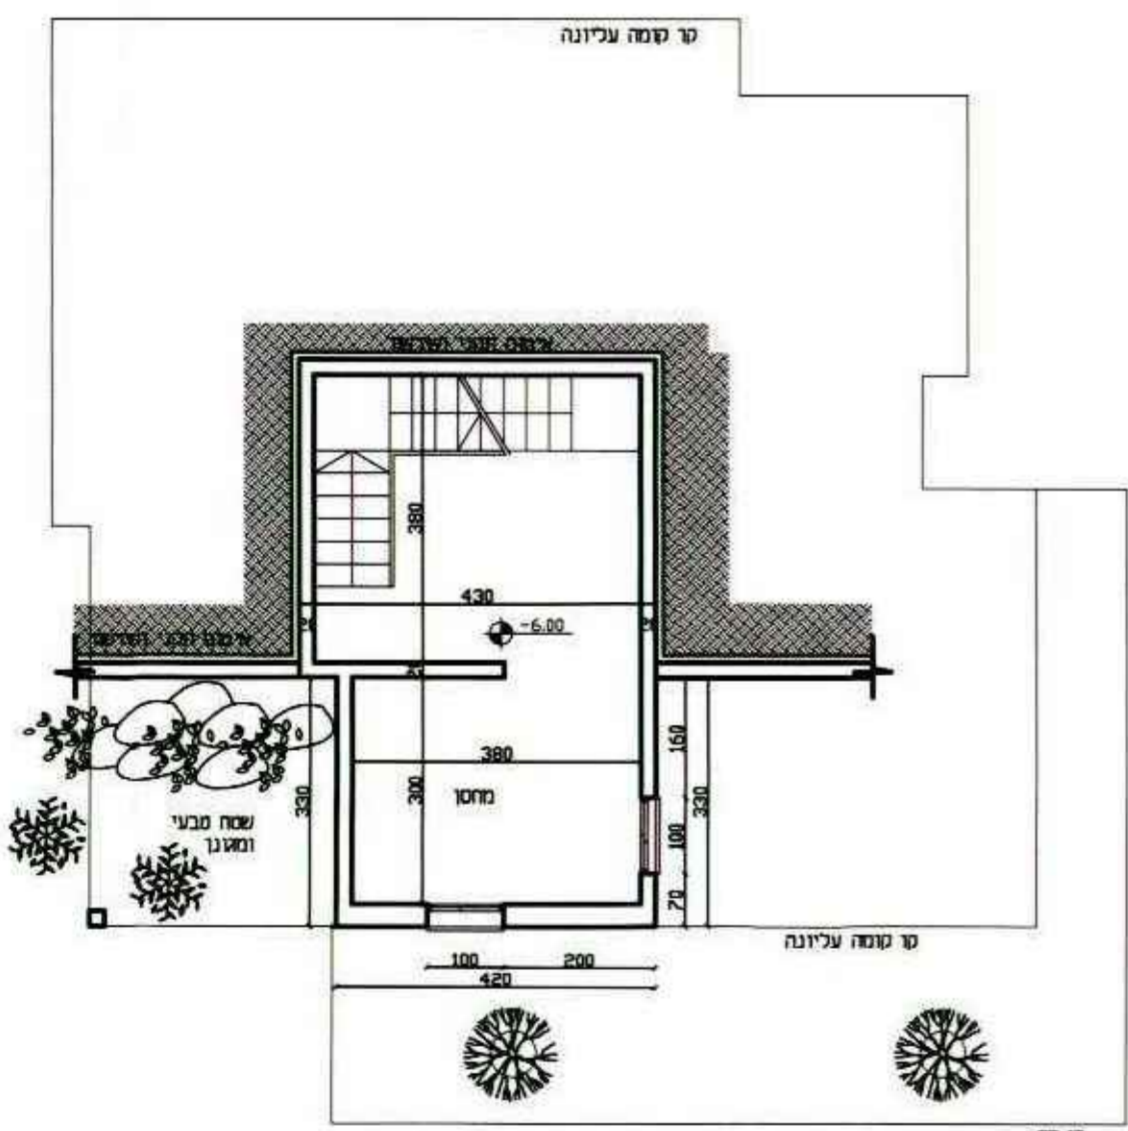

תוכנית קומת מרתף  
קני"מ 1:100

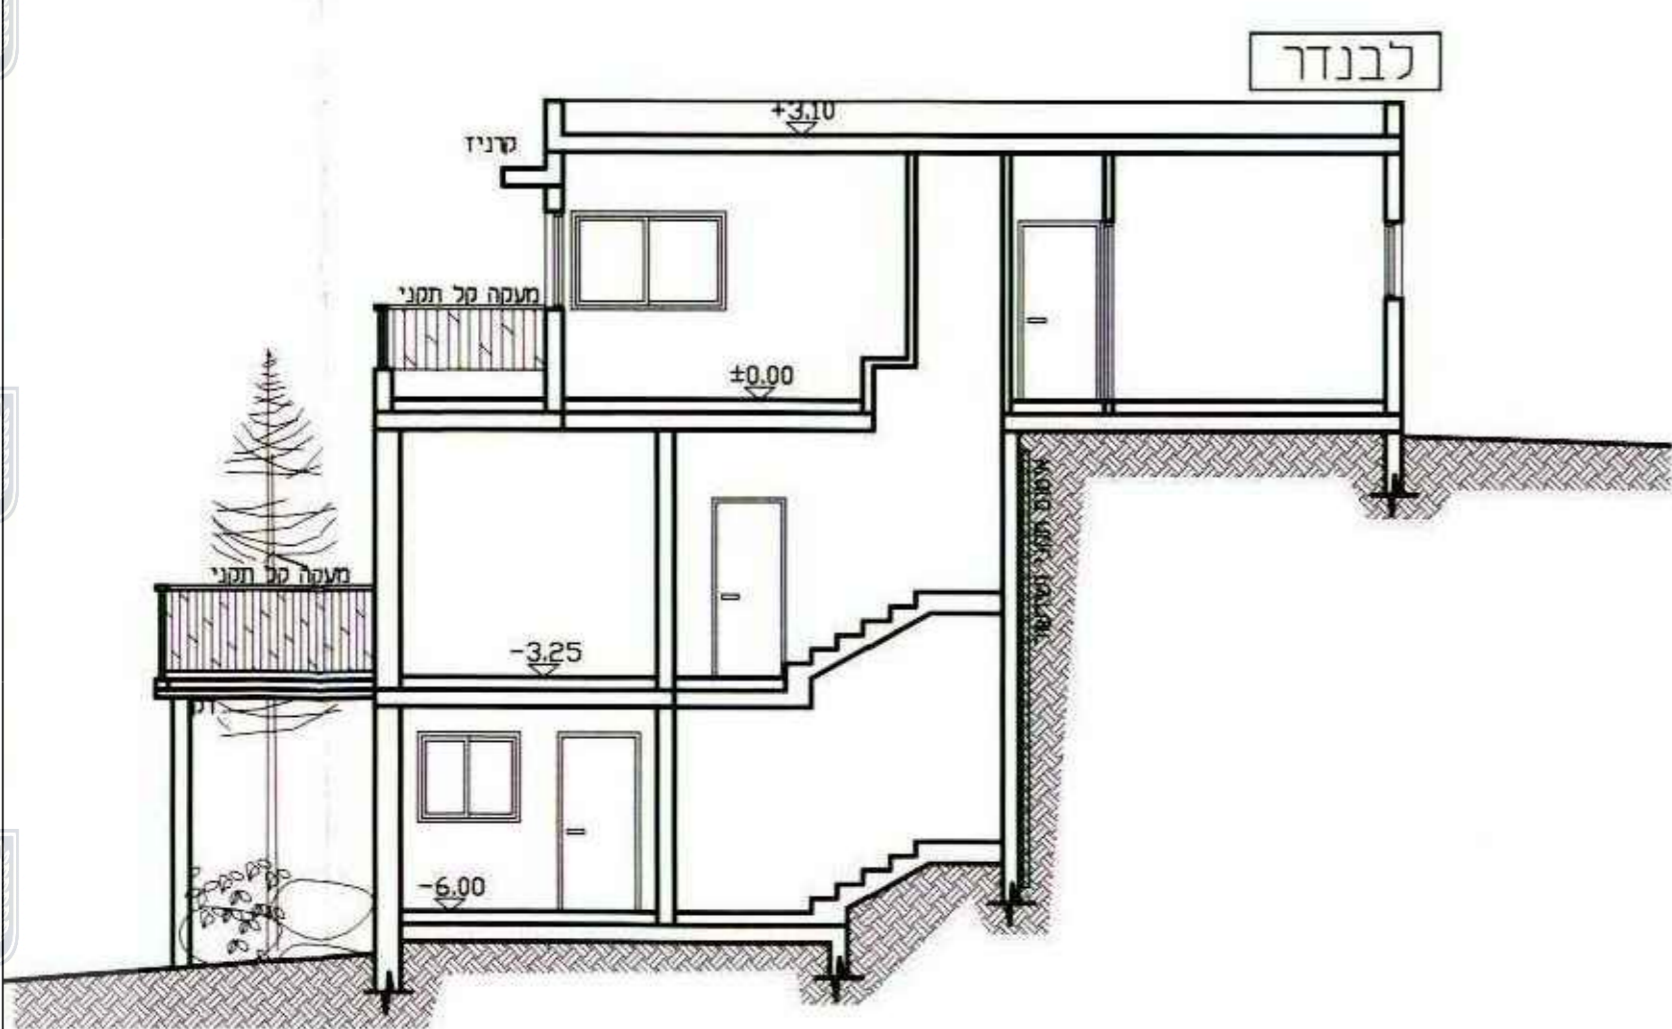

# נספח בינוי

נספח לתכנית מס': 205-0514950

שם התכנית:  
החלפת דגם ושינוי קווי בניין  
במגרש 110 - אבטליון

נספח לתכנית גליון 1 מתוך 1

תחולה	מחייב
תאריך עריכת הנספח	13.11.2017
קני"מ	1:100
רשימת התרשימים	קני"מ
שם תרשים	-
שם תרשים	-
שם תרשים	-
שם תרשים	-
שמות וזחתימות:	
עורך הנספח	שם: אדרי גידי כורם תאריך: גידי כורם אדריכלים בע"מ
	זחתימה: