חוק התכנון והבניה, התשכ"ה - 1965
משרד האוצר - מחוז צפון
הוועדה המחוזית החליטה ביום : 03/01/2018
להפקיד את התכנית 04/02/2018
יו"ר הוועדה המחוזית תאריך

תכנית 263-0533653 נספח תנועה 31/01/2018 20:01:28

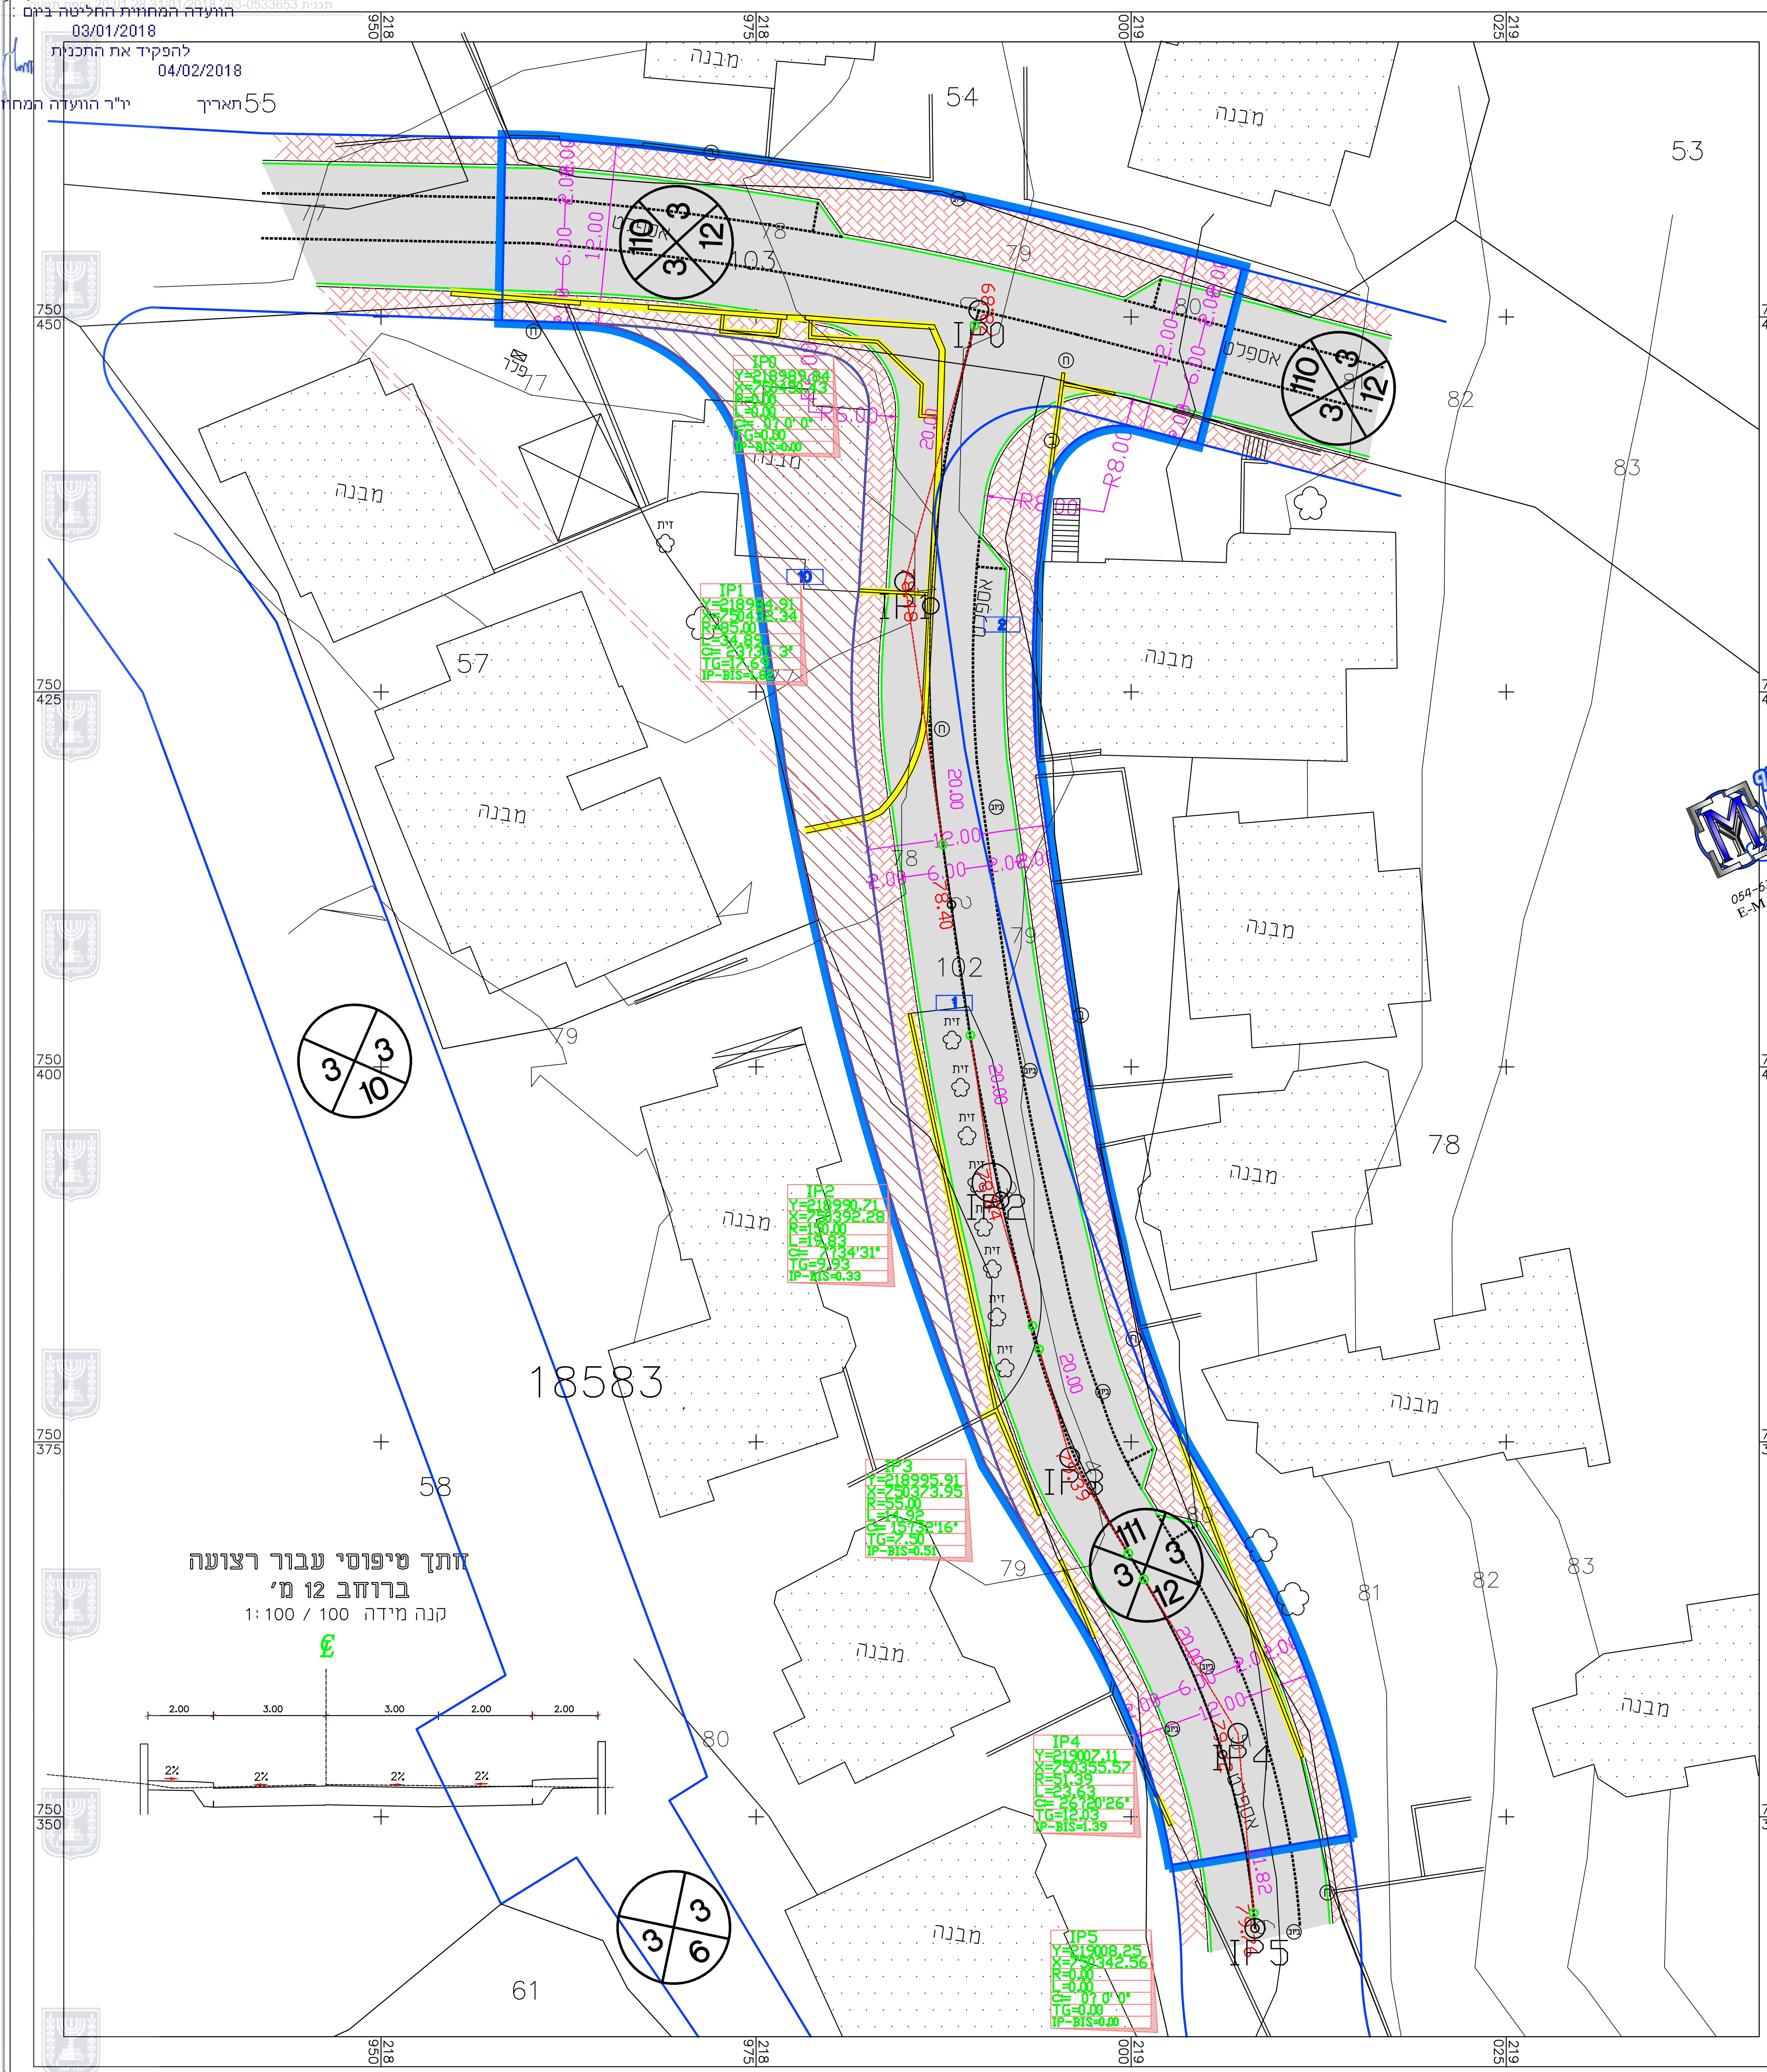
218 950
218 975
219 000
219 025
750 450
750 425
750 400
750 375
750 350
55
54
53
מבנה
103
78
79
80
82
83
אספלט
110 3 3 12
IP0
IP1
IP2
IP3
IP4
IP5
IP0 Y=218989.84 X=750450.43 R=0.00 L=0.00 α= 0? 0' 0" TG=0.00 IP-BIS=0.00
IP1 Y=218984.91 X=750432.34 R=85.00 L=34.89 α= 23?31' 3" TG=17.69 IP-BIS=1.82
IP2 Y=218990.71 X=750392.28 R=150.00 L=19.83 α= 7?34'31" TG=9.93 IP-BIS=0.33
IP3 Y=218995.91 X=750373.95 R=55.00 L=14.92 α= 15?32'16" TG=7.50 IP-BIS=0.51
IP4 Y=219007.11 X=750355.57 R=51.39 L=23.63 α= 26?20'26" TG=12.03 IP-BIS=1.39
IP5 Y=219008.25 X=750342.56 R=0.00 L=0.00 α= 0? 0' 0" TG=0.00 IP-BIS=0.00
R5.00
R8.00
20.00
12.00
6.00
2.00
11.82
77
57
זית
ביוב
10
2
102
3 3 10
18583
58
111 3 3 12
81
3 3 6
61

זתך טיפוסי עבור רצועה
ברוחב 12 מ'
קנה מידה 1:100 / 100

℄
2.00
3.00
3.00
2.00
2.00
2%
2%
2%
2%

חוק התכנון והבנייה, התשכ"ה - 1965
תכנית מתאר מקומית

מס' 263-0533653

שם התכנית :
הסדרת תוואי דרך
18583-102 - תמרה

נספח תנועה גליון 1 מתוך 1

קנ"מ	שם הנספח
1 : 250	נספח תנועה
1 : 100/100	חתך טיפוסי
1 : 100/1000	חתך לאורך

תאריך 31/01/2018

שמות וחתימות:

עורך הנספח	שם: אינג' גסאן מזאוי	חתימה:
	תאגיד: יועץ תנועה	

מזאוי גסאן
מהנדס תנועה וכבישים
מ.ר. 79631 - טל: 050-5589133

ימין מואנס עארף
מהנדס ומודד מוסמך
מס' רשיון 1293
תכנון רבייני עדים
סח'נין מיקוד 30810, ת.ד 14581
פקס 153528968210, נייד 054-6390094
E-MAIL : Moanes.y@Gmail.com

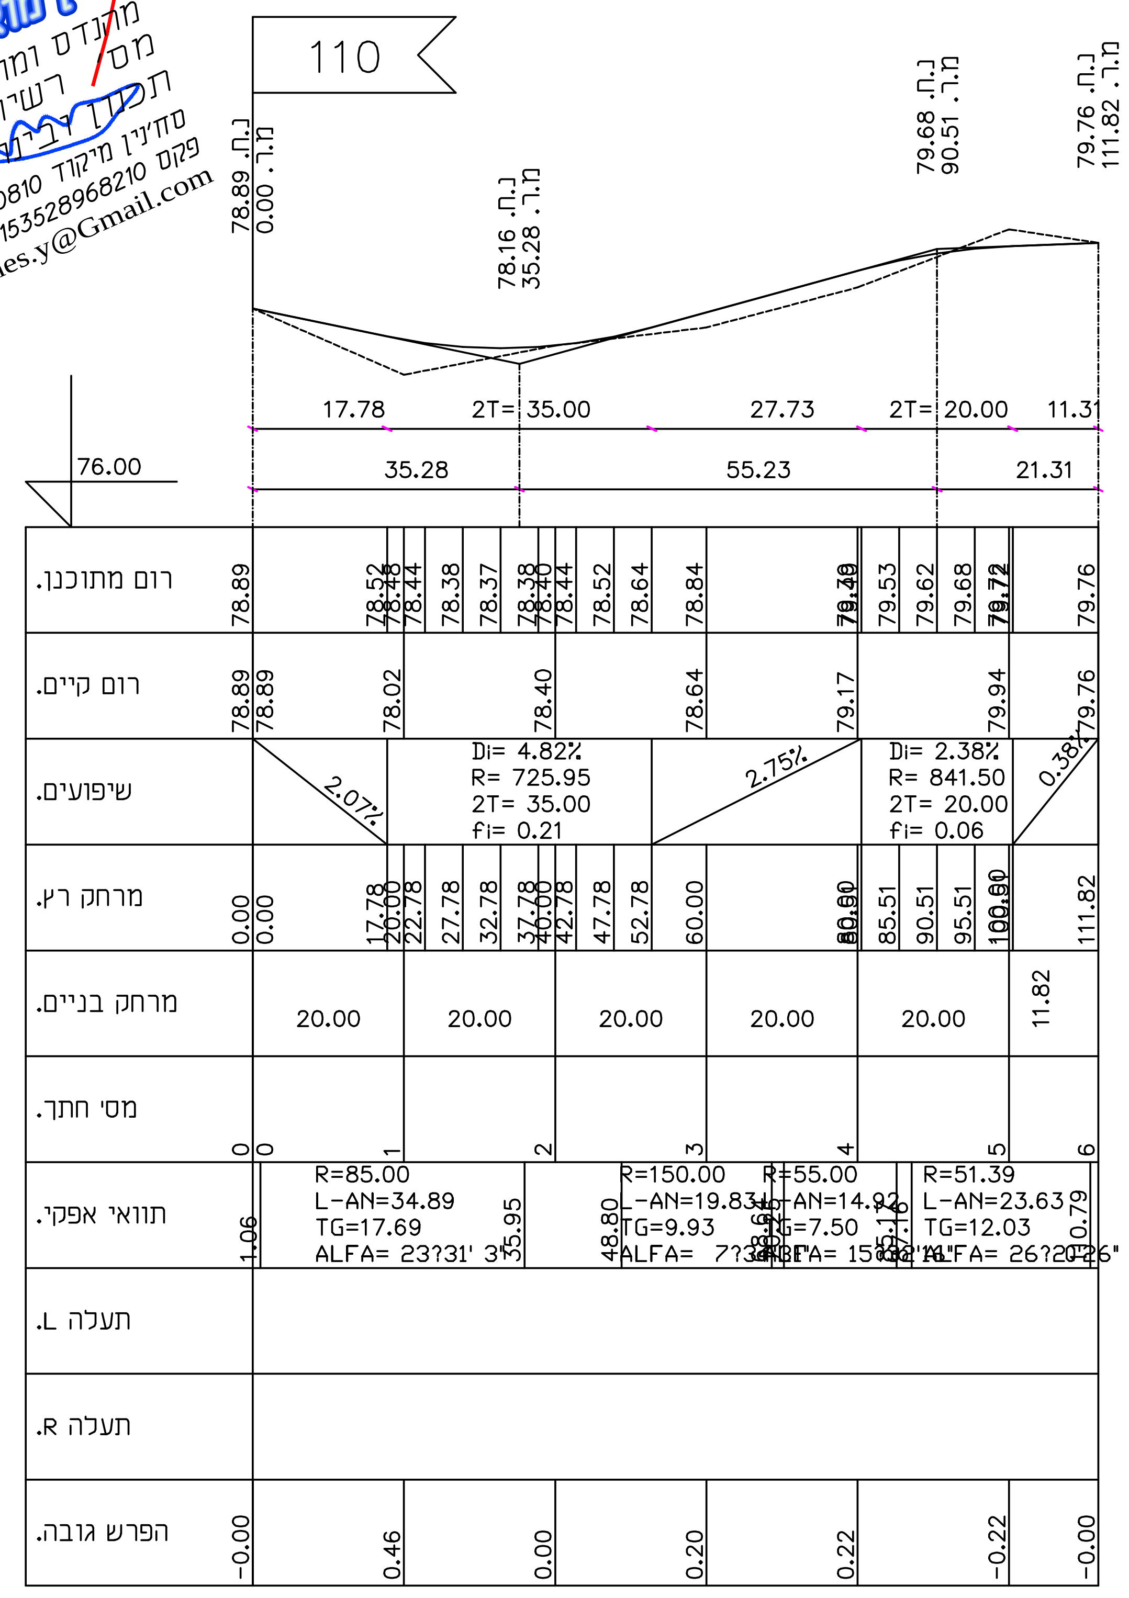
110
נ.ח. 78.89 מ.ר. 0.00
נ.ח. 78.16 מ.ר. 35.28
נ.ח. 79.68 מ.ר. 90.51
נ.ח. 79.76 מ.ר. 111.82
17.78
2T= 35.00
27.73
2T= 20.00
11.31
35.28
55.23
21.31
76.00
רום מתוכנן.
78.89 78.52 78.48 78.44 78.38 78.37 78.38 78.40 78.44 78.52 78.64 78.84 79.40 79.49 79.53 79.62 79.68 79.72 79.74 79.76
רום קיים.
78.89 78.89 78.02 78.40 78.64 79.17 79.94 79.76
שיפועים.
2.07%
Di= 4.82% R= 725.95 2T= 35.00 fi= 0.21
2.75%
Di= 2.38% R= 841.50 2T= 20.00 fi= 0.06
0.38%
מרחק רץ.
0.00 0.00 17.78 20.00 22.78 27.78 32.78 37.78 40.00 42.78 47.78 52.78 60.00 80.00 80.51 85.51 90.51 95.51 100.00 100.51 111.82
מרחק בניים.
20.00 20.00 20.00 20.00 20.00 11.82
מסי חתך.
0 0 1 2 3 4 5 6
תוואי אפקי.
1.06
R=85.00 L-AN=34.89 TG=17.69 ALFA= 23?31' 3"
35.95
48.80
R=150.00 L-AN=19.83 TG=9.93 ALFA= 7?34'31"
R=55.00 L-AN=14.92 TG=7.50 ALFA= 15?32'16"
R=51.39 L-AN=23.63 TG=12.03 ALFA= 26?20'26"
0.79
תעלה L.
תעלה R.
הפרש גובה.
-0.00 0.46 0.00 0.20 0.22 -0.22 -0.00

קנה מידה 1:100 / 1000

☐לעיון ☐לאישור ☐למכרז ☐לביצוע

שינוי	תאריך	מהות השינוי:

משרד אינג' גסאן מזאוי
תכנון כבישים וייעוץ תנועתי

נצרת ת.ד.16000-8064 פקס. 04-6566475 טל 050-5589133

פרויקט:	תכנית:
תכנית מפורטת מס' 263-0533653 נסדרת תוואי דרך 18583-102-תמרה	הסדרי תנועה וחניה

הוכן עבור:
אינג' מואנס ימין

תכנית מס':	tih-7317.dwg		שם	תאריך	תאריך תחילת עבודה:
		תכנן	גסאן מזאוי	10/05/2017	05/2017
קנ"מ:	1:250	שרטט	מארי תאברי	10/05/2017	
		אישר	גסאן מזאוי	11/05/2017	