


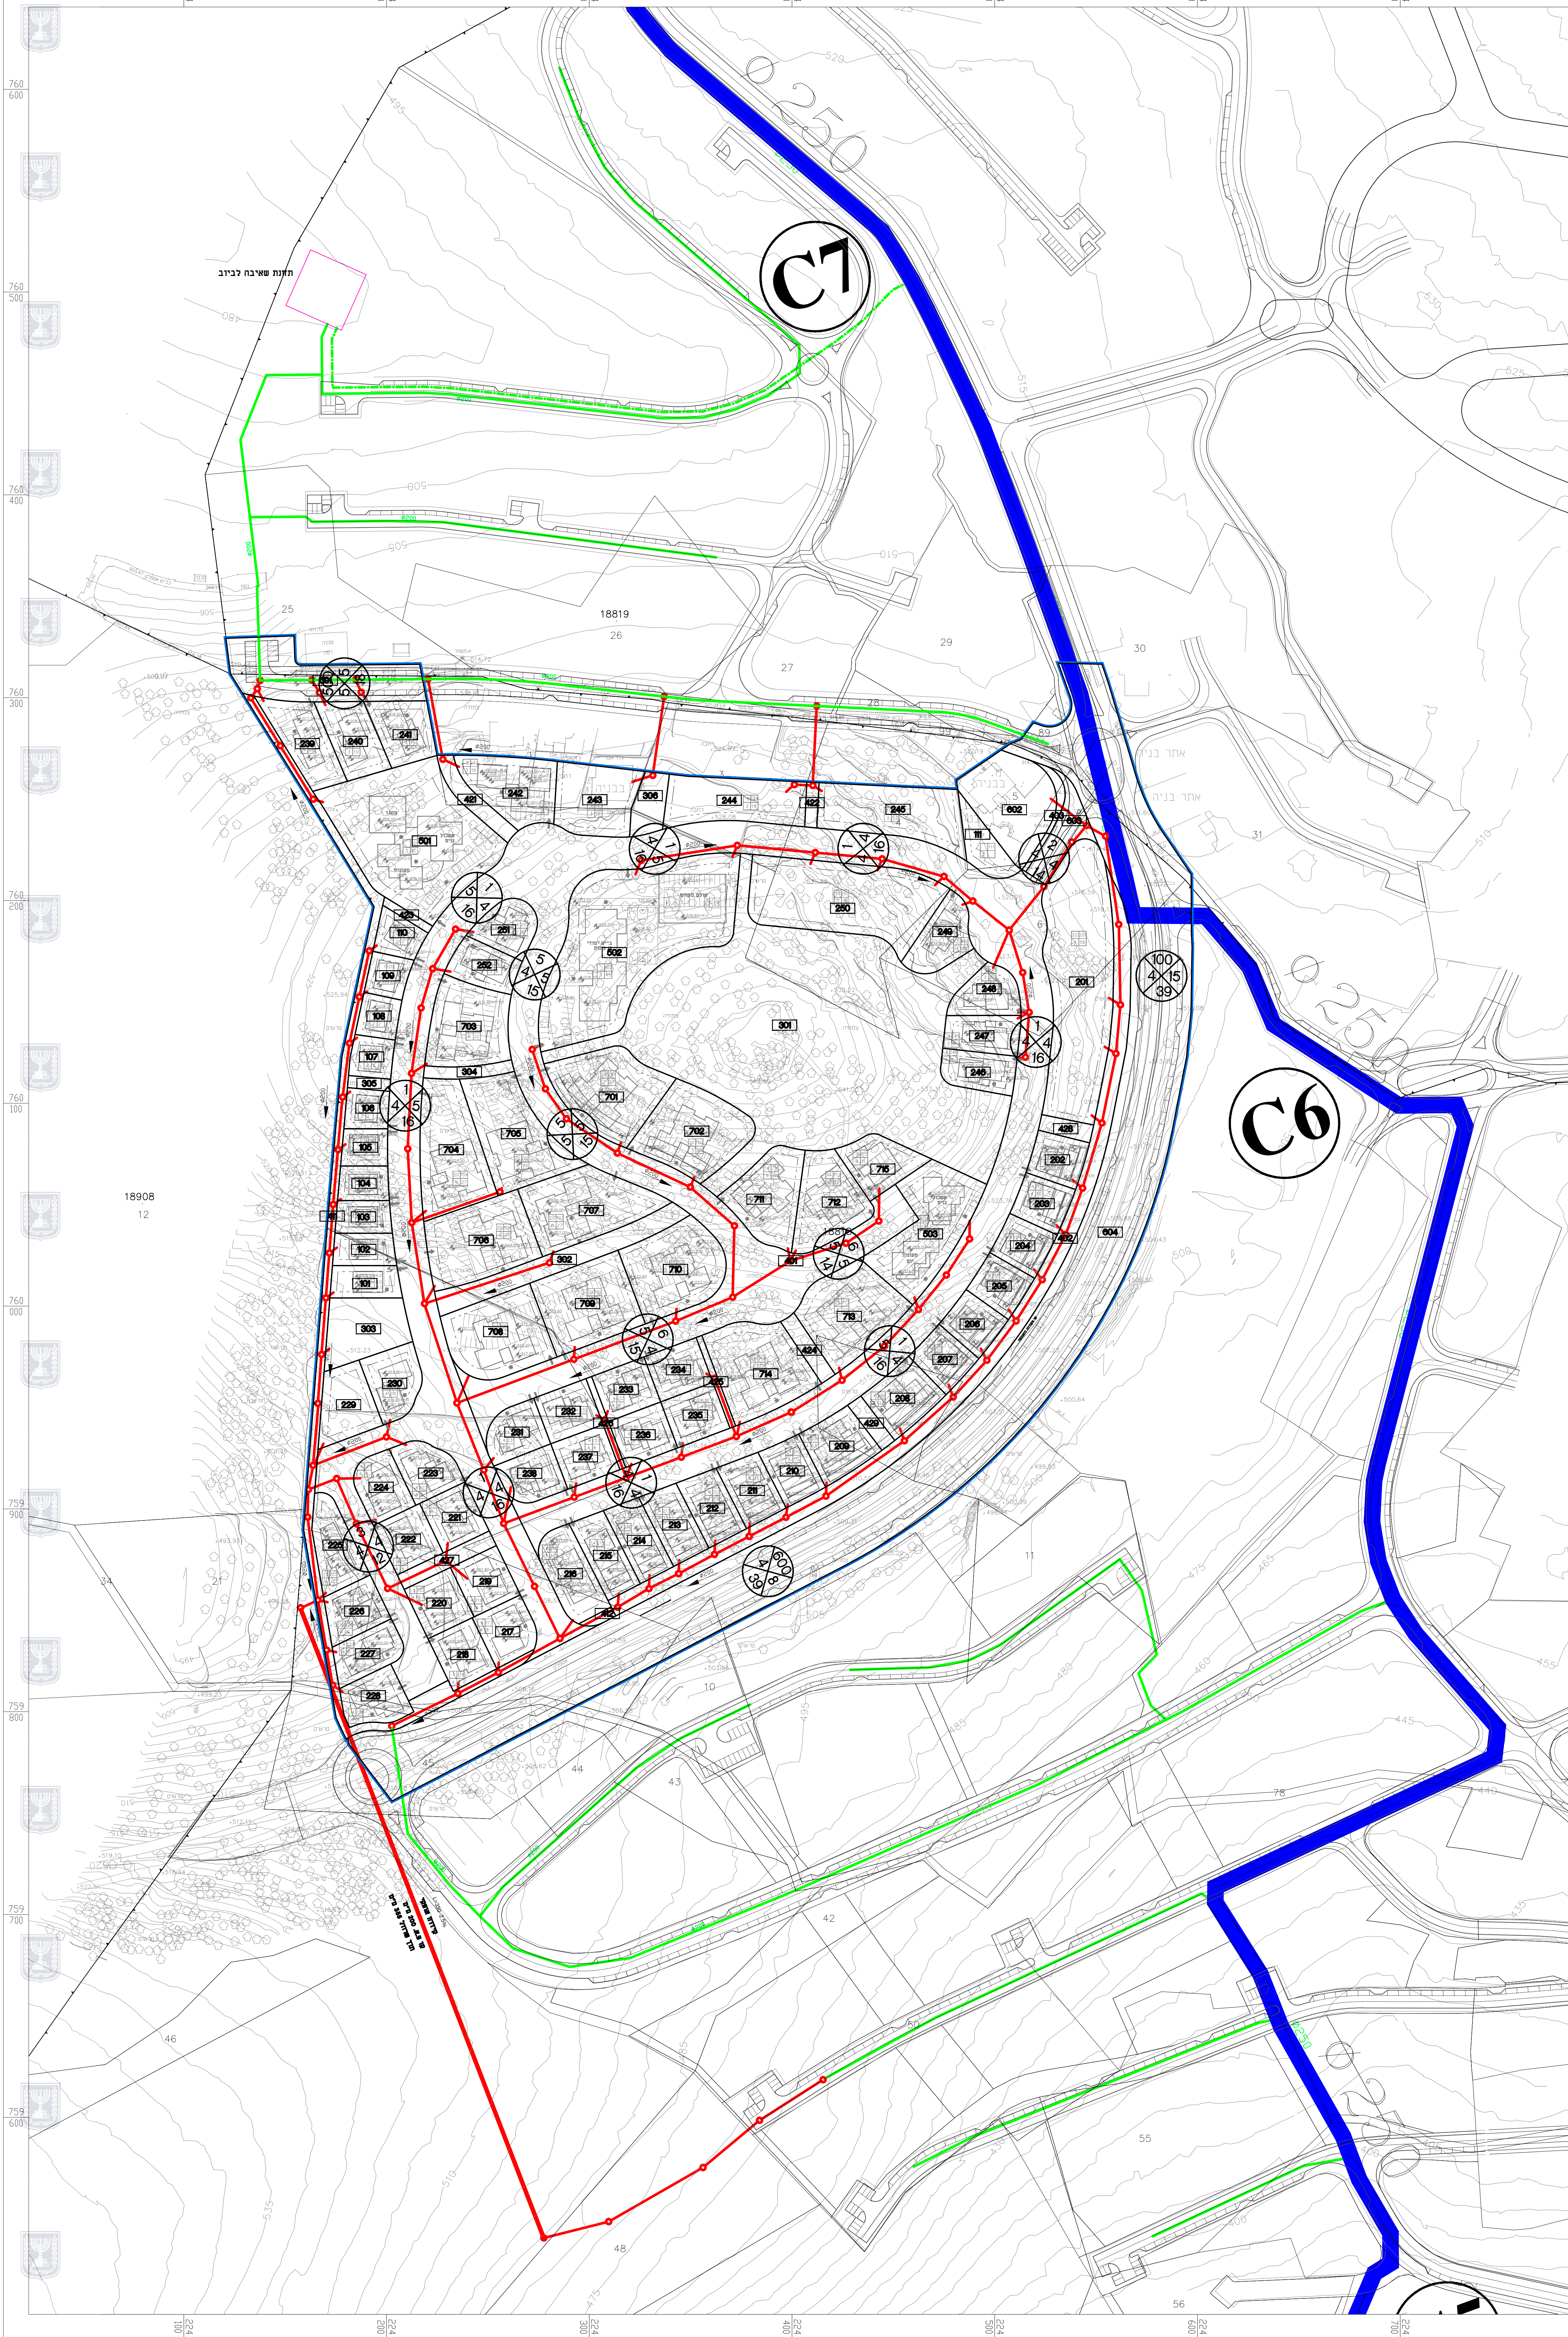

נספח ב' י"ב

נספח לתכנית מס' תמ"ל\1063

דיר אל אסד
שכונה מערבית

נספח לתכנית		גליון 2 מתוך 2	
תחולה		מנחה	
תיאור		16/12/2018	
תאריך עריכת הנספח		קנ"מ	
רשימת התרשימים		1:1250	
נספח מים וביוב		–	
שם תרשים		–	
שם תרשים		–	
שם תרשים		–	
שמות וזיהומות:			
עורך הנספח	שם	רא"ע עבדאללה	
	תאריך יעד תכנון מים בע"מ	חתימה	
		 רמי עבדאללה	



זקרא :

- | | |
|---|---------------------------|
|  | בוזבז מוחכנו |
|  | בוזבז מוחכנו ע"י אחרים |
|  | קו סביטה מוחכנו ע"י אחרים |
|  | בוזבז קיים |
|  | קידוח אופקי |
|  | מבזל חוכנית |
|  | אספק דיר אל אסד |
|  | אספק שאגור |

עידכון לפי חוכמת אורכינית	13.12.2018
עידכון לפי חוכמת אורכינית	03.06.2018
עידכון לפי חוכמת אורכינית	01.01.2018
עידכון לפי חוכמת אורכינית	14.08.2017
עידכון לפי חוכמת אורכינית	10.07.2017
עידכון לפי חוכמת אורכינית	02.03.2017
עידכון לפי חוכמת אורכינית	22.01.2017
עידכון לפי חוכמת אורכינית	26.12.2016
חמצה / שניים	חאיר

אחר	דיר אל אסד-שכונה מערבית
פרויקט	מנהל מקרקעי ישראל
חזון היגיון	נספח ביוב

מספר חכנית / קובץ במחשב		תאריך: 20.07.2016		חכנו : מזנו	
מזהרה	כינו	מספר	סוג	קב :	שרסס : מזנו
11	—	02	SEW	מספר פרויקט	בקר : ריאן
				11612	אשר :

המבצע אחראי בכדיקת התכנית עד כך טעות או אי התאמה עליו להודיע למתכנן ולמפקח. על המבצע לבקר את המידות ולא לקבוע ע"י מדידה

התחנות היות רכוש יעד חכנו מים בע"מ ואין לעשות בה כל שמוש ללא אישור המתכנן.

יעד תכנון מים בע"מ

יעד ד.ג. משה, מיקוד: 20155, תל אביב

טל: 04-9909007, פקס: 04-9909344

email: trm@netvision.net.il