





**נספח תנועה**

|  |                        |
|--|------------------------|
| מס' 254-0447417                                  |                        |
| 22961\ג<br>בית לחם הגלילית<br>תכנון שכונה מזרחית |                        |
| נספח לתכנית                                      | גליון 1 מתוך 3         |
| תחולה  | מנחה                   |
| תיאור תנאים וזמנים אופייניים                     | תנועה וזמנים אופייניים |
| תאריך עריכת התכנון                               | 27/09/17               |
| רשימת התרשימים                                   | קנ"מ                   |
| נספח בינוי                                       | 1:500                  |
| שם תרשים   | -                      |
| שם תרשים   | -                      |
| שם תרשים   | -                      |
| שמות ודחומות:                                    |                        |
| עורך   | דניאל ולין             |
| תוספת  | דניאל ולין             |
| תוספת  | דניאל ולין             |

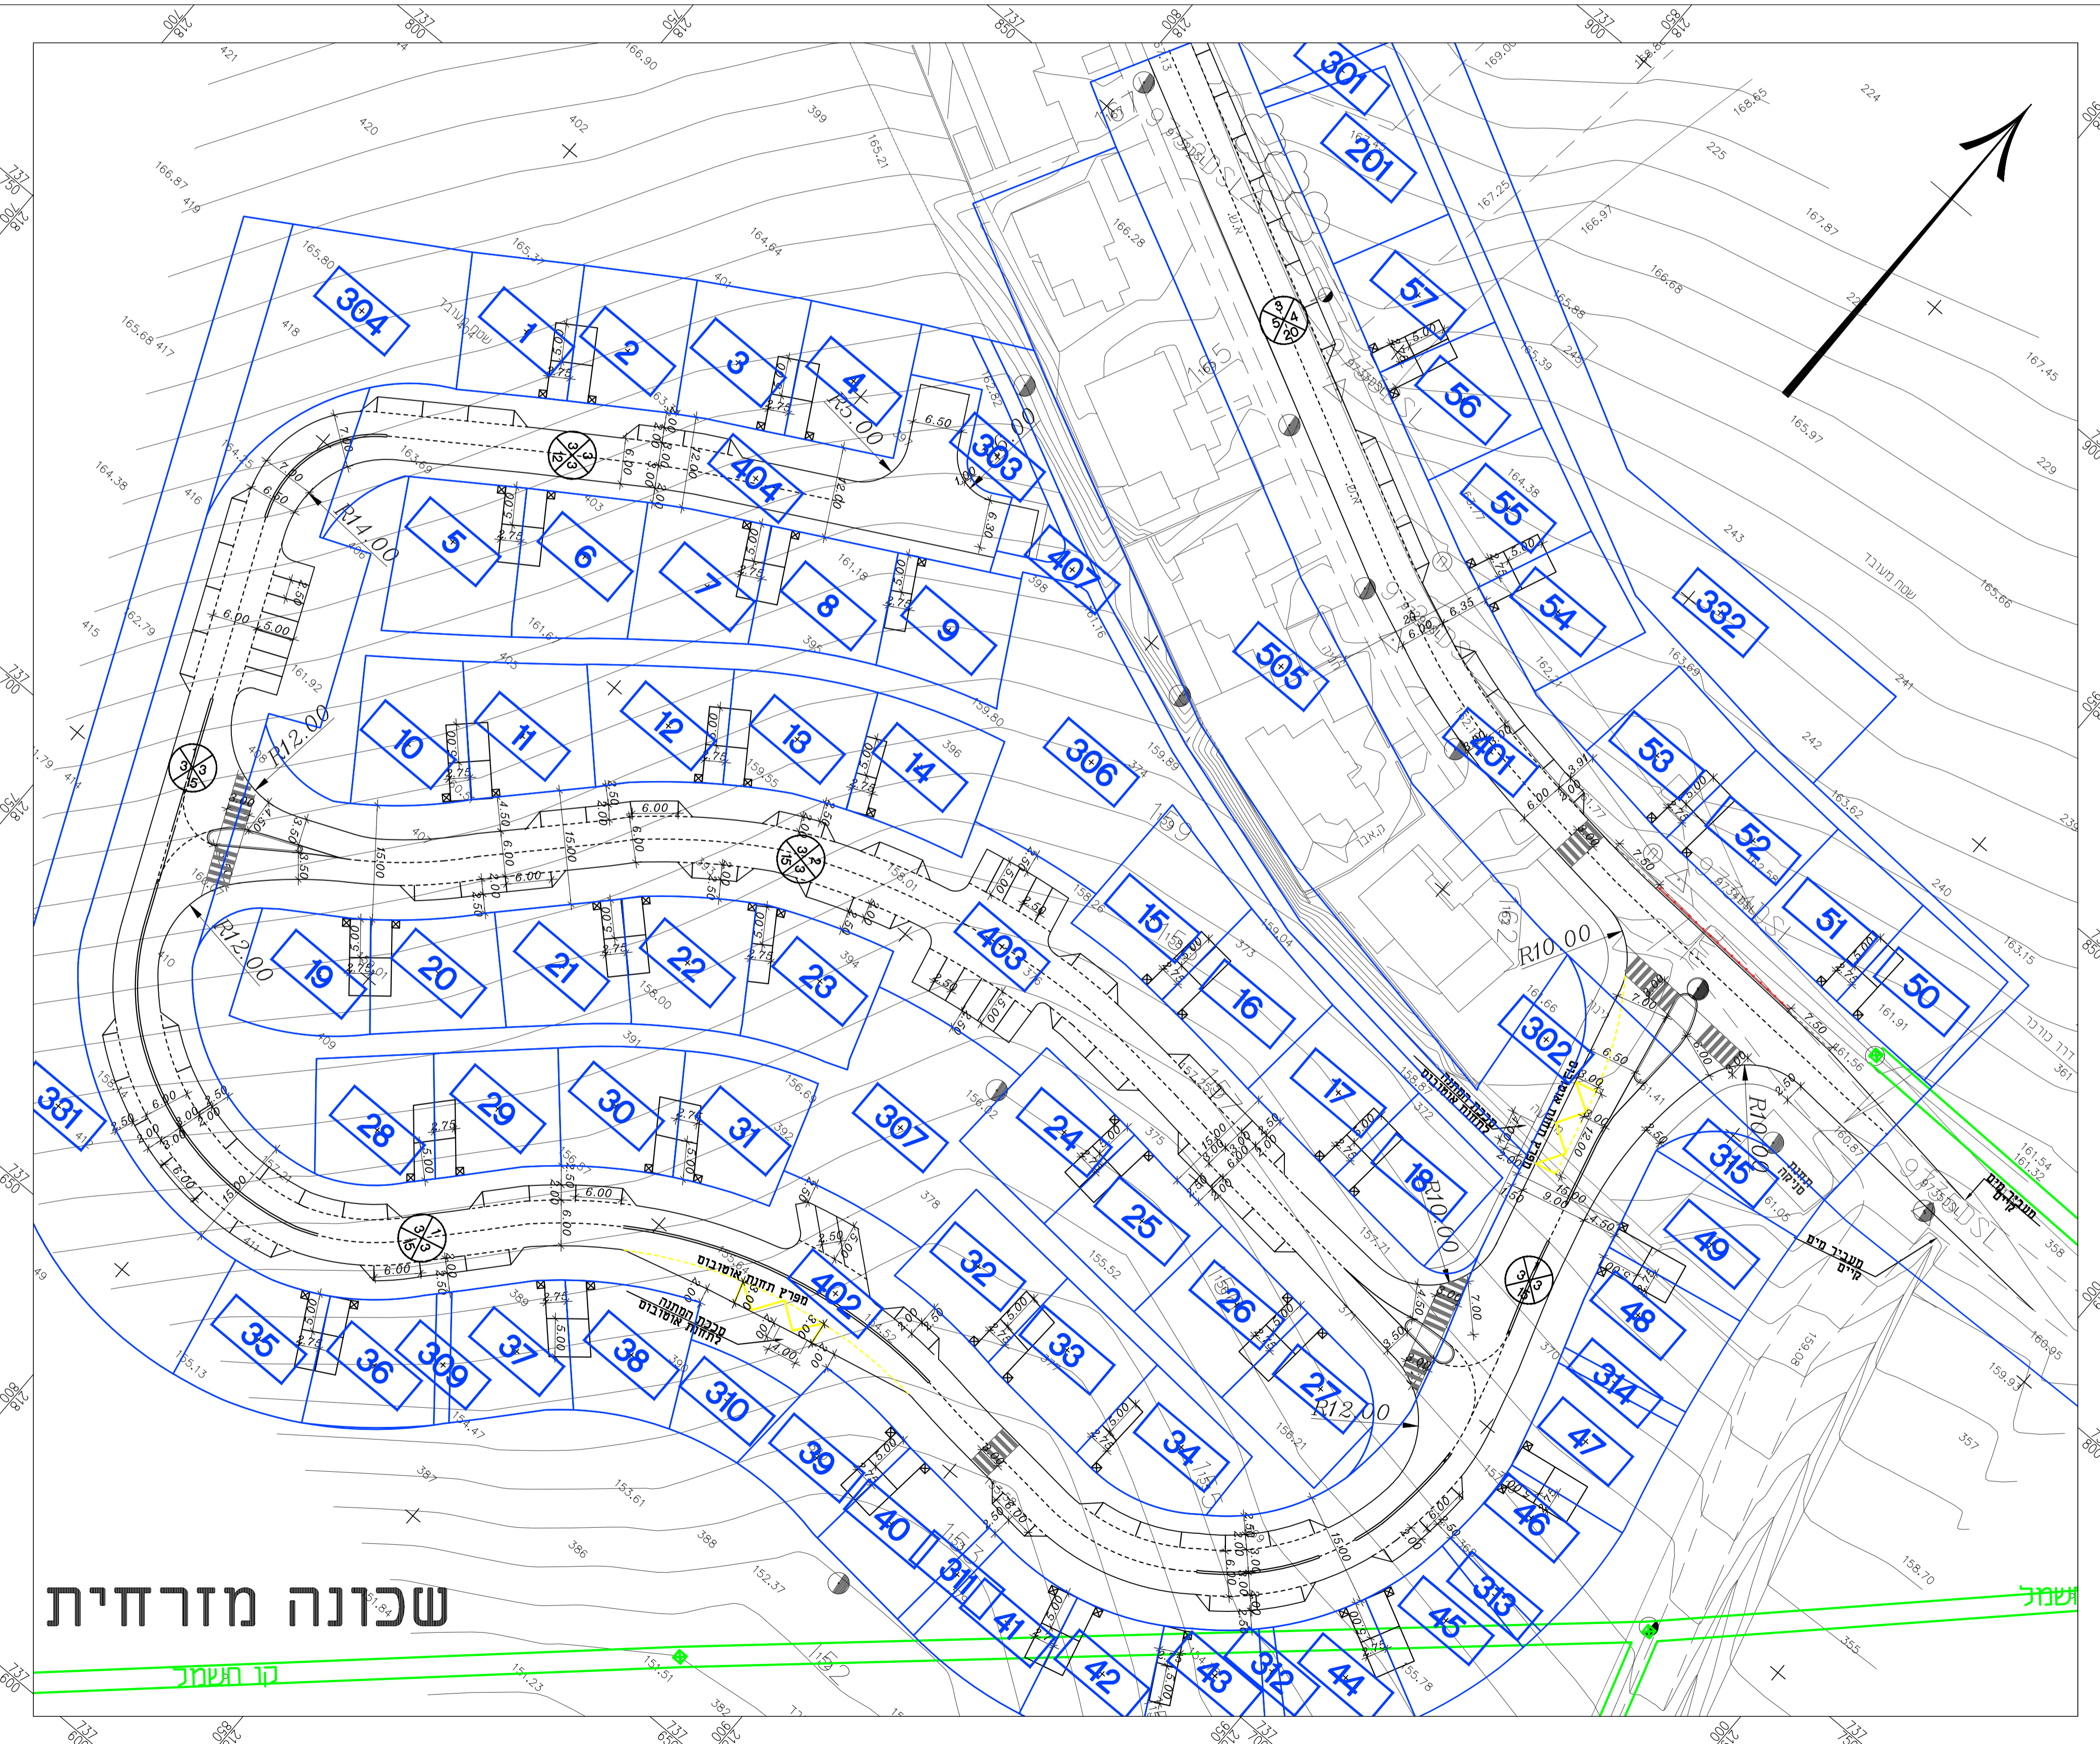

**שכונה מזרחית**

קר תשע"ח

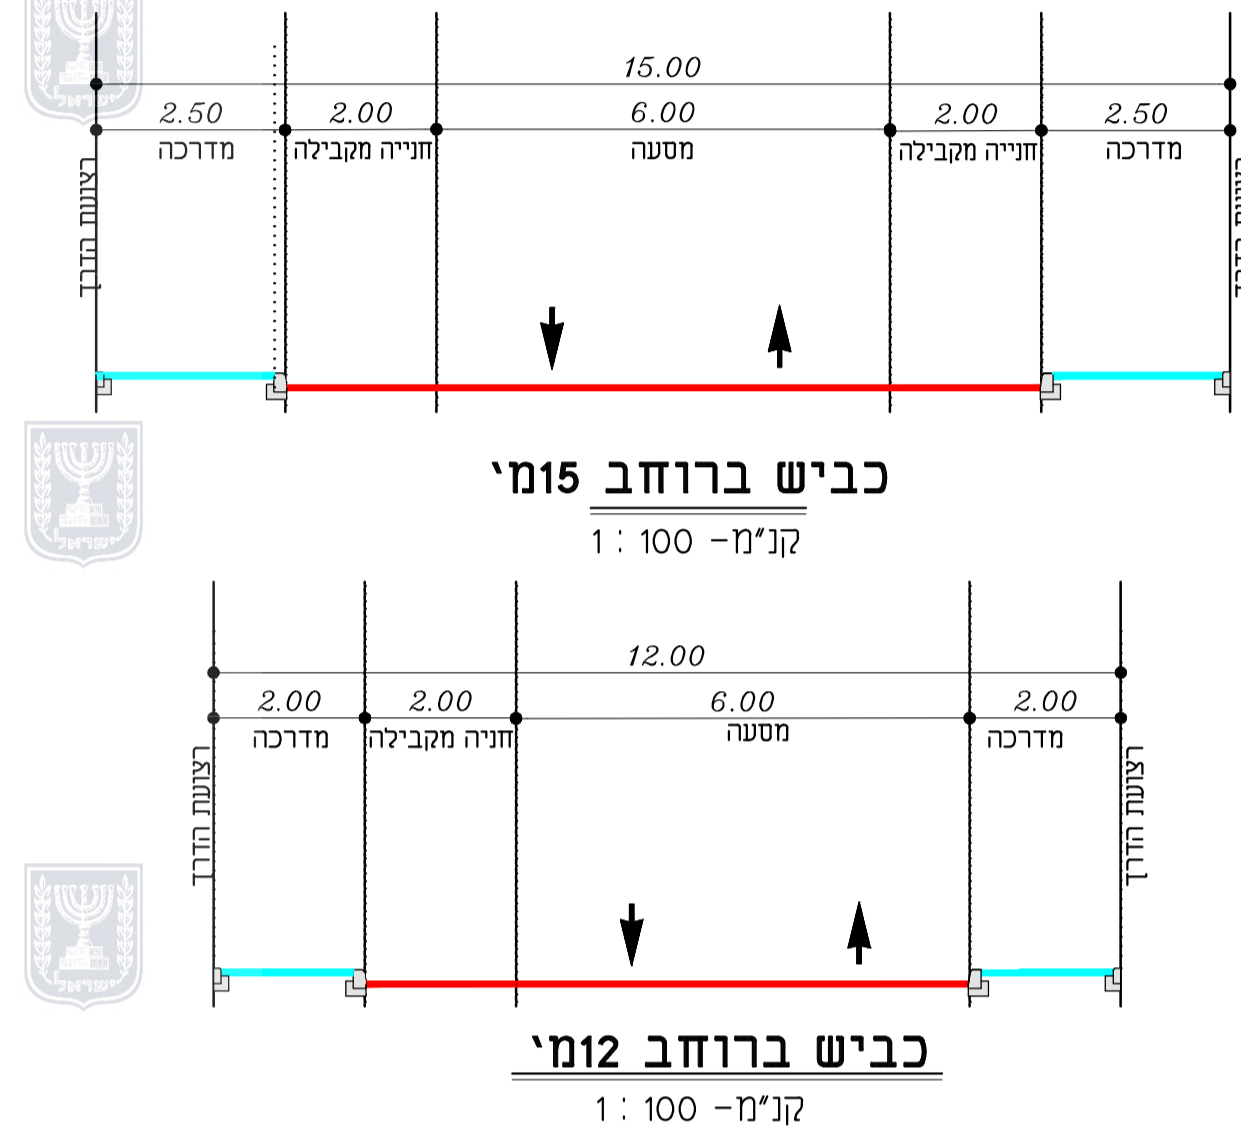

|   |                    |
|---|--------------------|
| מס' תאריך תאור  | שרטוט              |
|   |                    |
| המבצע אחראי לבדיקת המידות ולדיווחות במקום. על המבצע לבקור את כל המידות על כל טעות או אי התאמה עליו להודיע למתכנן. |                    |
| היכן עבוד   |                    |
| משרד הבינוי האגף לענייני הכפר מחוז הגליל  |                    |
| מס' הפרוייקט  |                    |
| 22961\ג   |                    |
| בית לחם הגלילית   |                    |
| תכנון שכונה מזרחית  |                    |
| מס' התכנית  |                    |
| נספח תנועה  |                    |
| הסדרי תנועה וזמנים אופייניים  |                    |
| שרטוט : זיה   | תכנון : זיה        |
| ביקר : דניאל ולין   | אישר : דניאל ולין  |
| קנ"מ : 1:500  | תאריך : 18-12-2017 |
| מספר תכנית 104-10/1   |                    |
| לעיין   | למכרז              |
| לביצוע  |                    |
|   |                    |
| מבצע בדיקת המידות   |                    |
| דניאל ולין תרומת ע"מ  |                    |
| רחוב בלפור 18 תרומת ע"מ 22306   |                    |
| פ"מ : 04-9000251  |                    |
| E-mail : daniel@zahav.net.il  |                    |
| מדינת ישראל   |                    |