חוק התכנון והבניה, התשכ"ה - 1965
משרד האוצר - מחוז צפון
ההועדה המחוזית החליטה ביום :
27/07/2017
להפקיד את התכנית
19/02/2018
תאריך יו"ר הועדה המחוזית
תכנית 251-0451666

בינוי

251-0451666

שינוי יעוד משטח פרטי פתוח למגורים - עילבון
ג\22967

מספר התכנית	1
גליון	1
תחולה	מנחה
תיאור	
תאריך עריכת הנספח	20.01.2018

רשימת התרשימים	קנ"מ
שם תרשים	-
שם תרשים	-
שם תרשים	-
שם תרשים	-

שמות וחתימות:

עורך הנספח	שם: אדריכל אחמד זועבי	חתימה:
	תאגיד: -----	

מחוז : הצפון
נפה : יזרעאל
מקום : עילבון
גוש : 15408
חלקה : 70
שטח : 0.687 ד"מ

הוכן עבור: עאטף אבו זאהיה
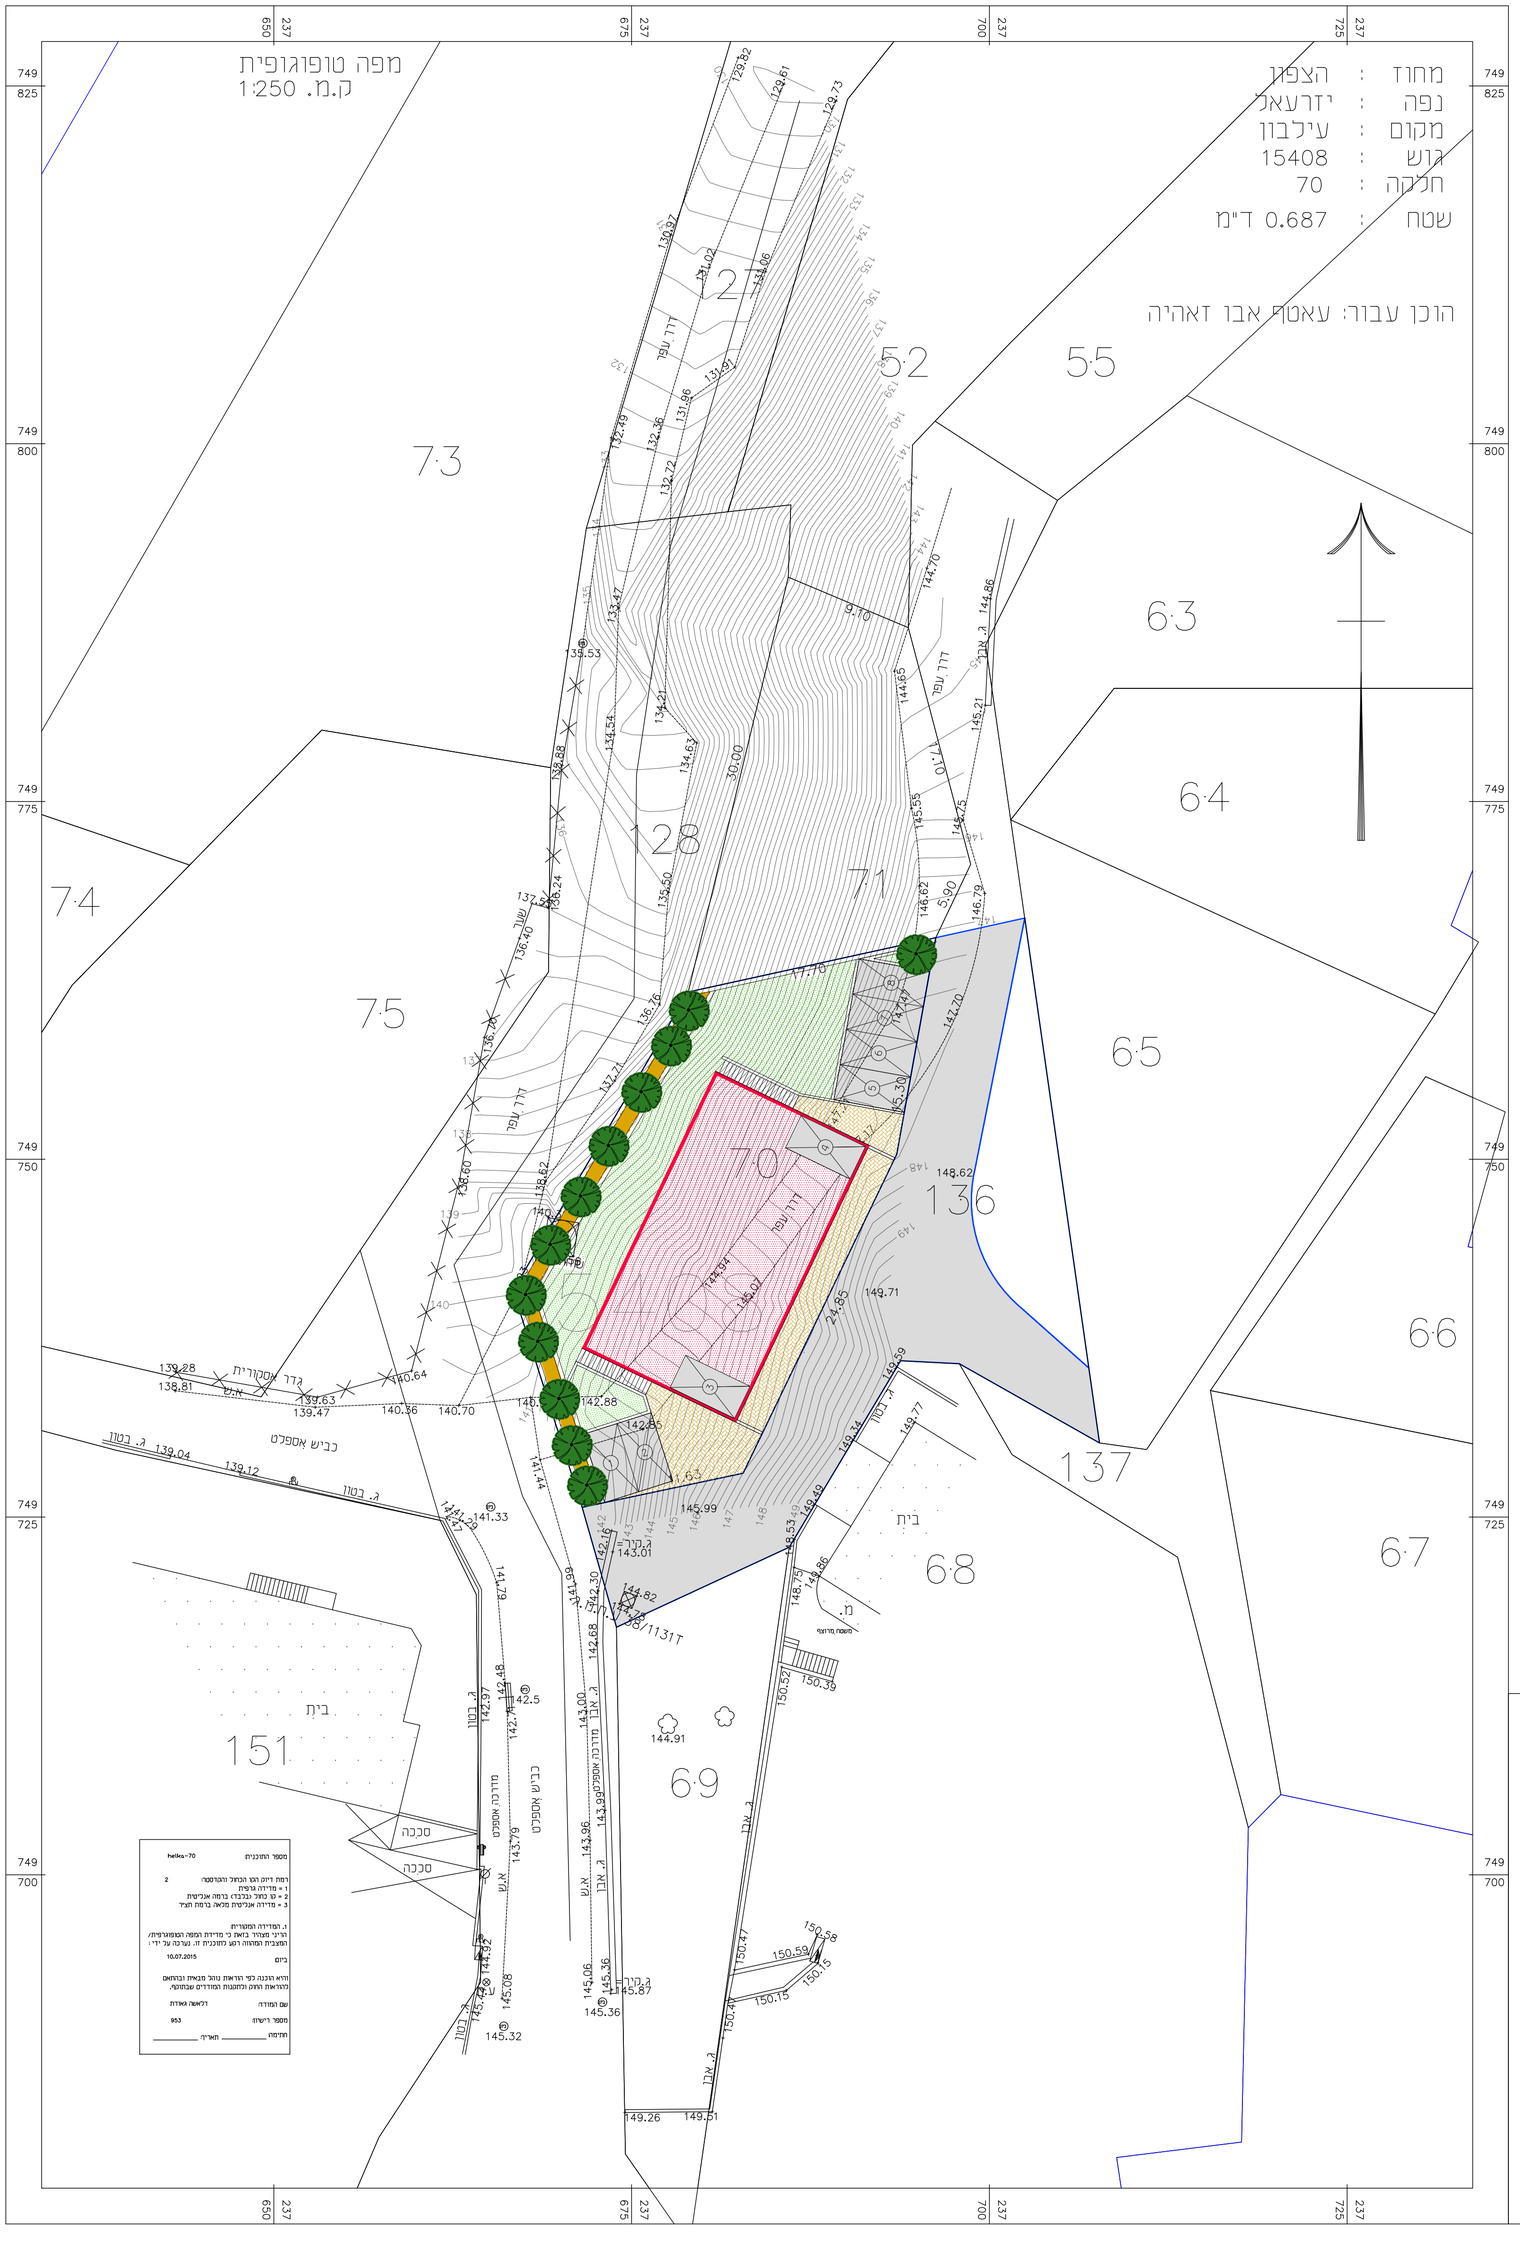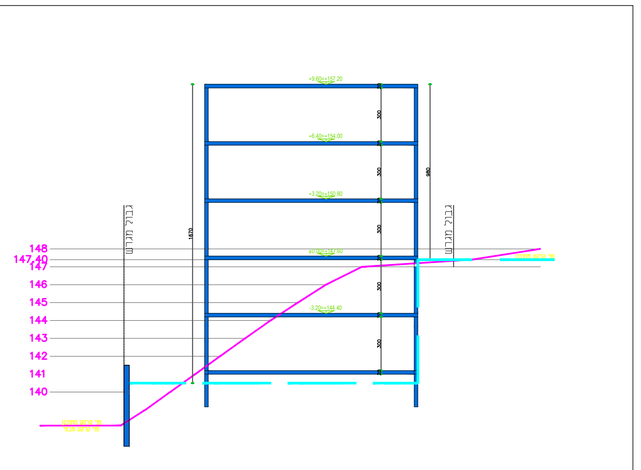
מפה טופוגופית
ק.מ. 1:250