

חוק התכנון והבנייה, התשכ"ה - 1965
תכנית מתאר מקומית

מס' 262-0469916

שם התכנית : ג\23219
שינוי יעוד מגרש מגורים ומסחר
ליעוד מסחר ומשרדים - עראבה

נספח חניה **גליון 1 מתוך 1**

שם הנספח	קני"מ
נספח חניה	1 : 250
תרשים סביבה	-----
תרשים נוסף	-----
תרשים נוסף	-----
תמונה נוספת	-

תאריך 18/09/2017

שמות וחתימות:

עורך התוכנית	שם: איני ימין מואנס עארף	חתימה:
	תאריך: מתנדס ומודד מוסמך מ.ר. 1293	


מחזור : **הצפון**
מרחב תכנון מקומי : **לב הגליל**
רשות מקומית : **עיריית עראבה**
שטח התכנית : **1575 מ"ר**
קנה מידה: **1 : 250**

גושים וחלקות בתכנית:

גוש	סוג הגוש	חלקות בשלמותן	חלקי חלקות
19379	מוסדר	-	81

טבלת חישוב החניות לפי תקן

קומה	שימוש	שטחנטו (מ"ר)	רכב פרטי דרוש	רכב תפעולי דרוש	סה"כ חניה פרטי
קרקע	מסחר	433	לכל 50 מ"ר	1 לכל 500 מ"ר	9
ק"א	משרדים	915	לכל 60 מ"ר	-	16
סה"כ חניה דרוש					25
סה"כ חניה מוצע					33

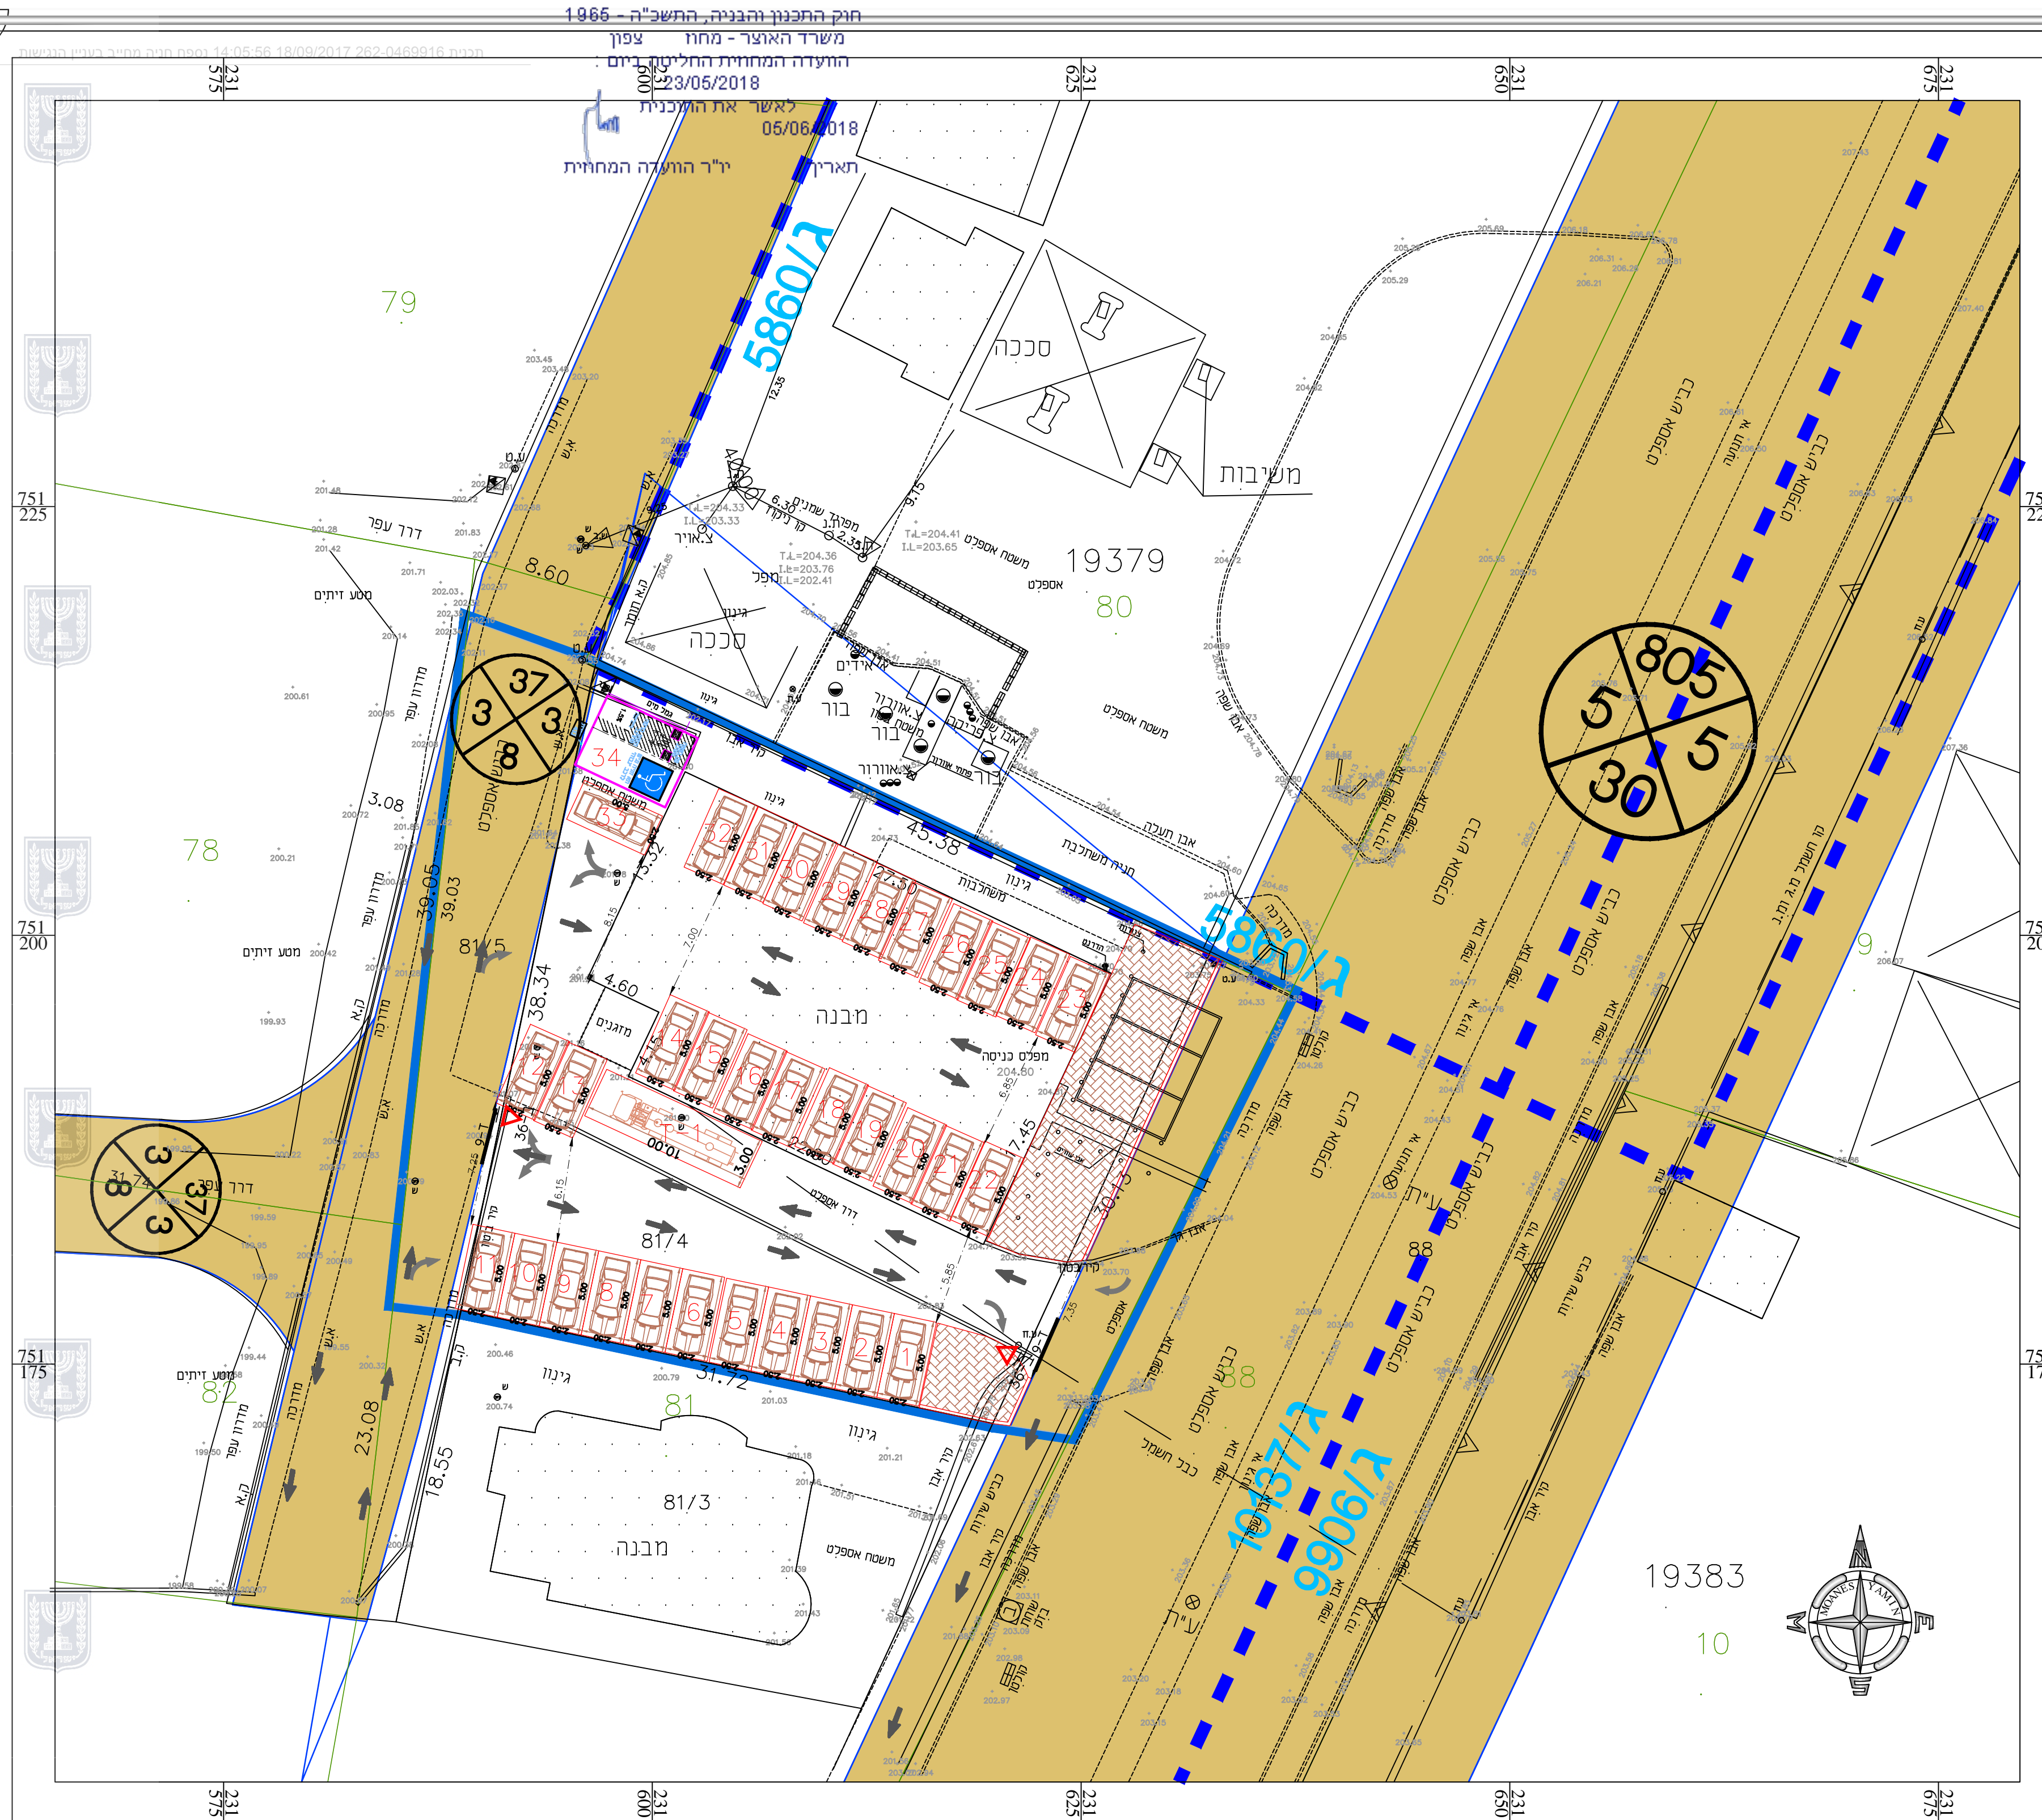

משרד האוצר - מחוז
 הוועדה המחוזית החליטה ביום: 23/05/2018
 חוק התכנון והבנייה, התשכ"ה - 1965

מס' 5860/א
 מס' 10237/א
 מס' 9906/א
 מס' 81/3
 מס' 19379
 מס' 19383
 מס' 79
 מס' 80
 מס' 81
 מס' 10
 מס' 175