


13/12/2017
 להפקיד את התכנית
 26/02/2018
 תאריך יו"ר הוועדה המחוזית

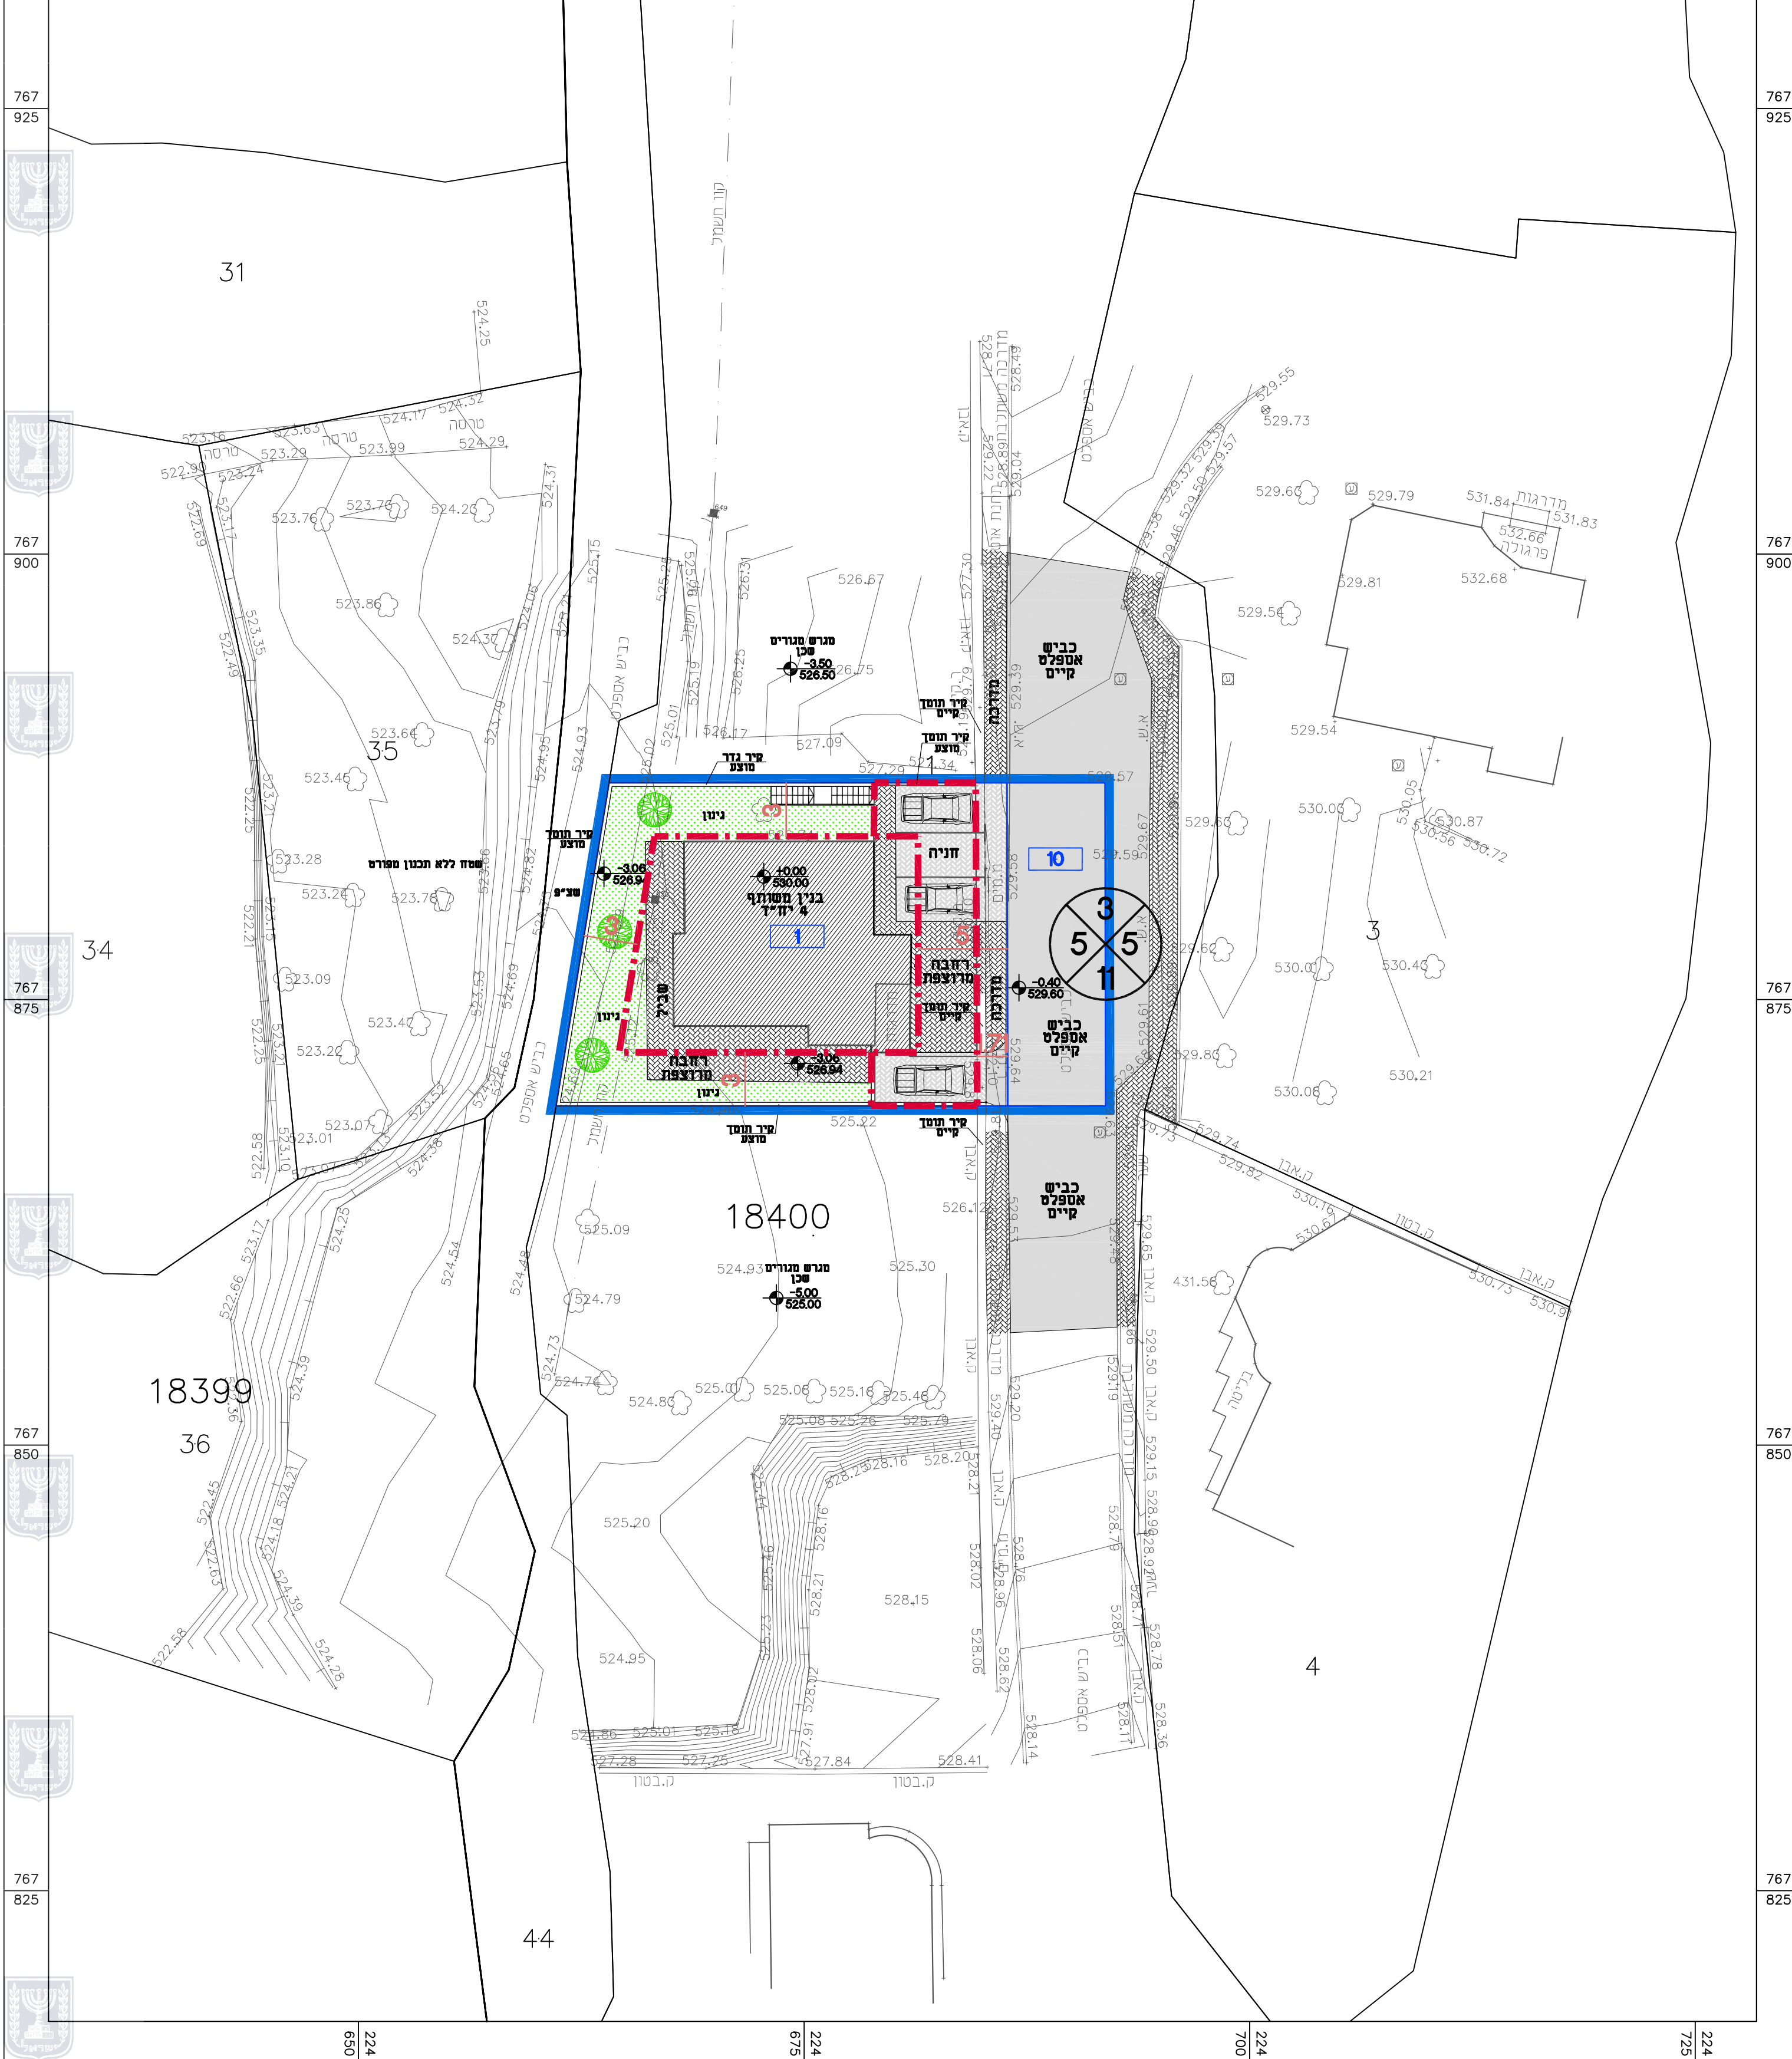

נספח בינוי

223-0412072

ג\23636
 הגדלת אחוזי בניה ושינוי הוראות בניה
 ברחוב מעלה הברוש תרשיחא

נספח לתכנית גליון 1 מתוך 1

תחולה	מנחה
תאריך עריכת הנספח	7/2/2018

רשימת התרשימים
 נספח בינוי קנ"מ 1:250

שמות וזתימות: עורך הנספח	שם: צרפתי יוסף	זתימה:
	תאגיד: יוסף צרפתי	תכנון ניהול ופיקוח בע"מ

