


נספח דרכים ותנועה	
נספח לתכנית מס' 254-0547612	
חלקות מזרחיות בפרוייה	
קווי ביוב - חתכים לאורך	
גרין 1 מתוך 2	
תאריך	22/08/2017
מספר	7021
מקום	1:100/1000
שם	עמרם ורדימון
ערך	הנדסה
תאריך	05.06.17

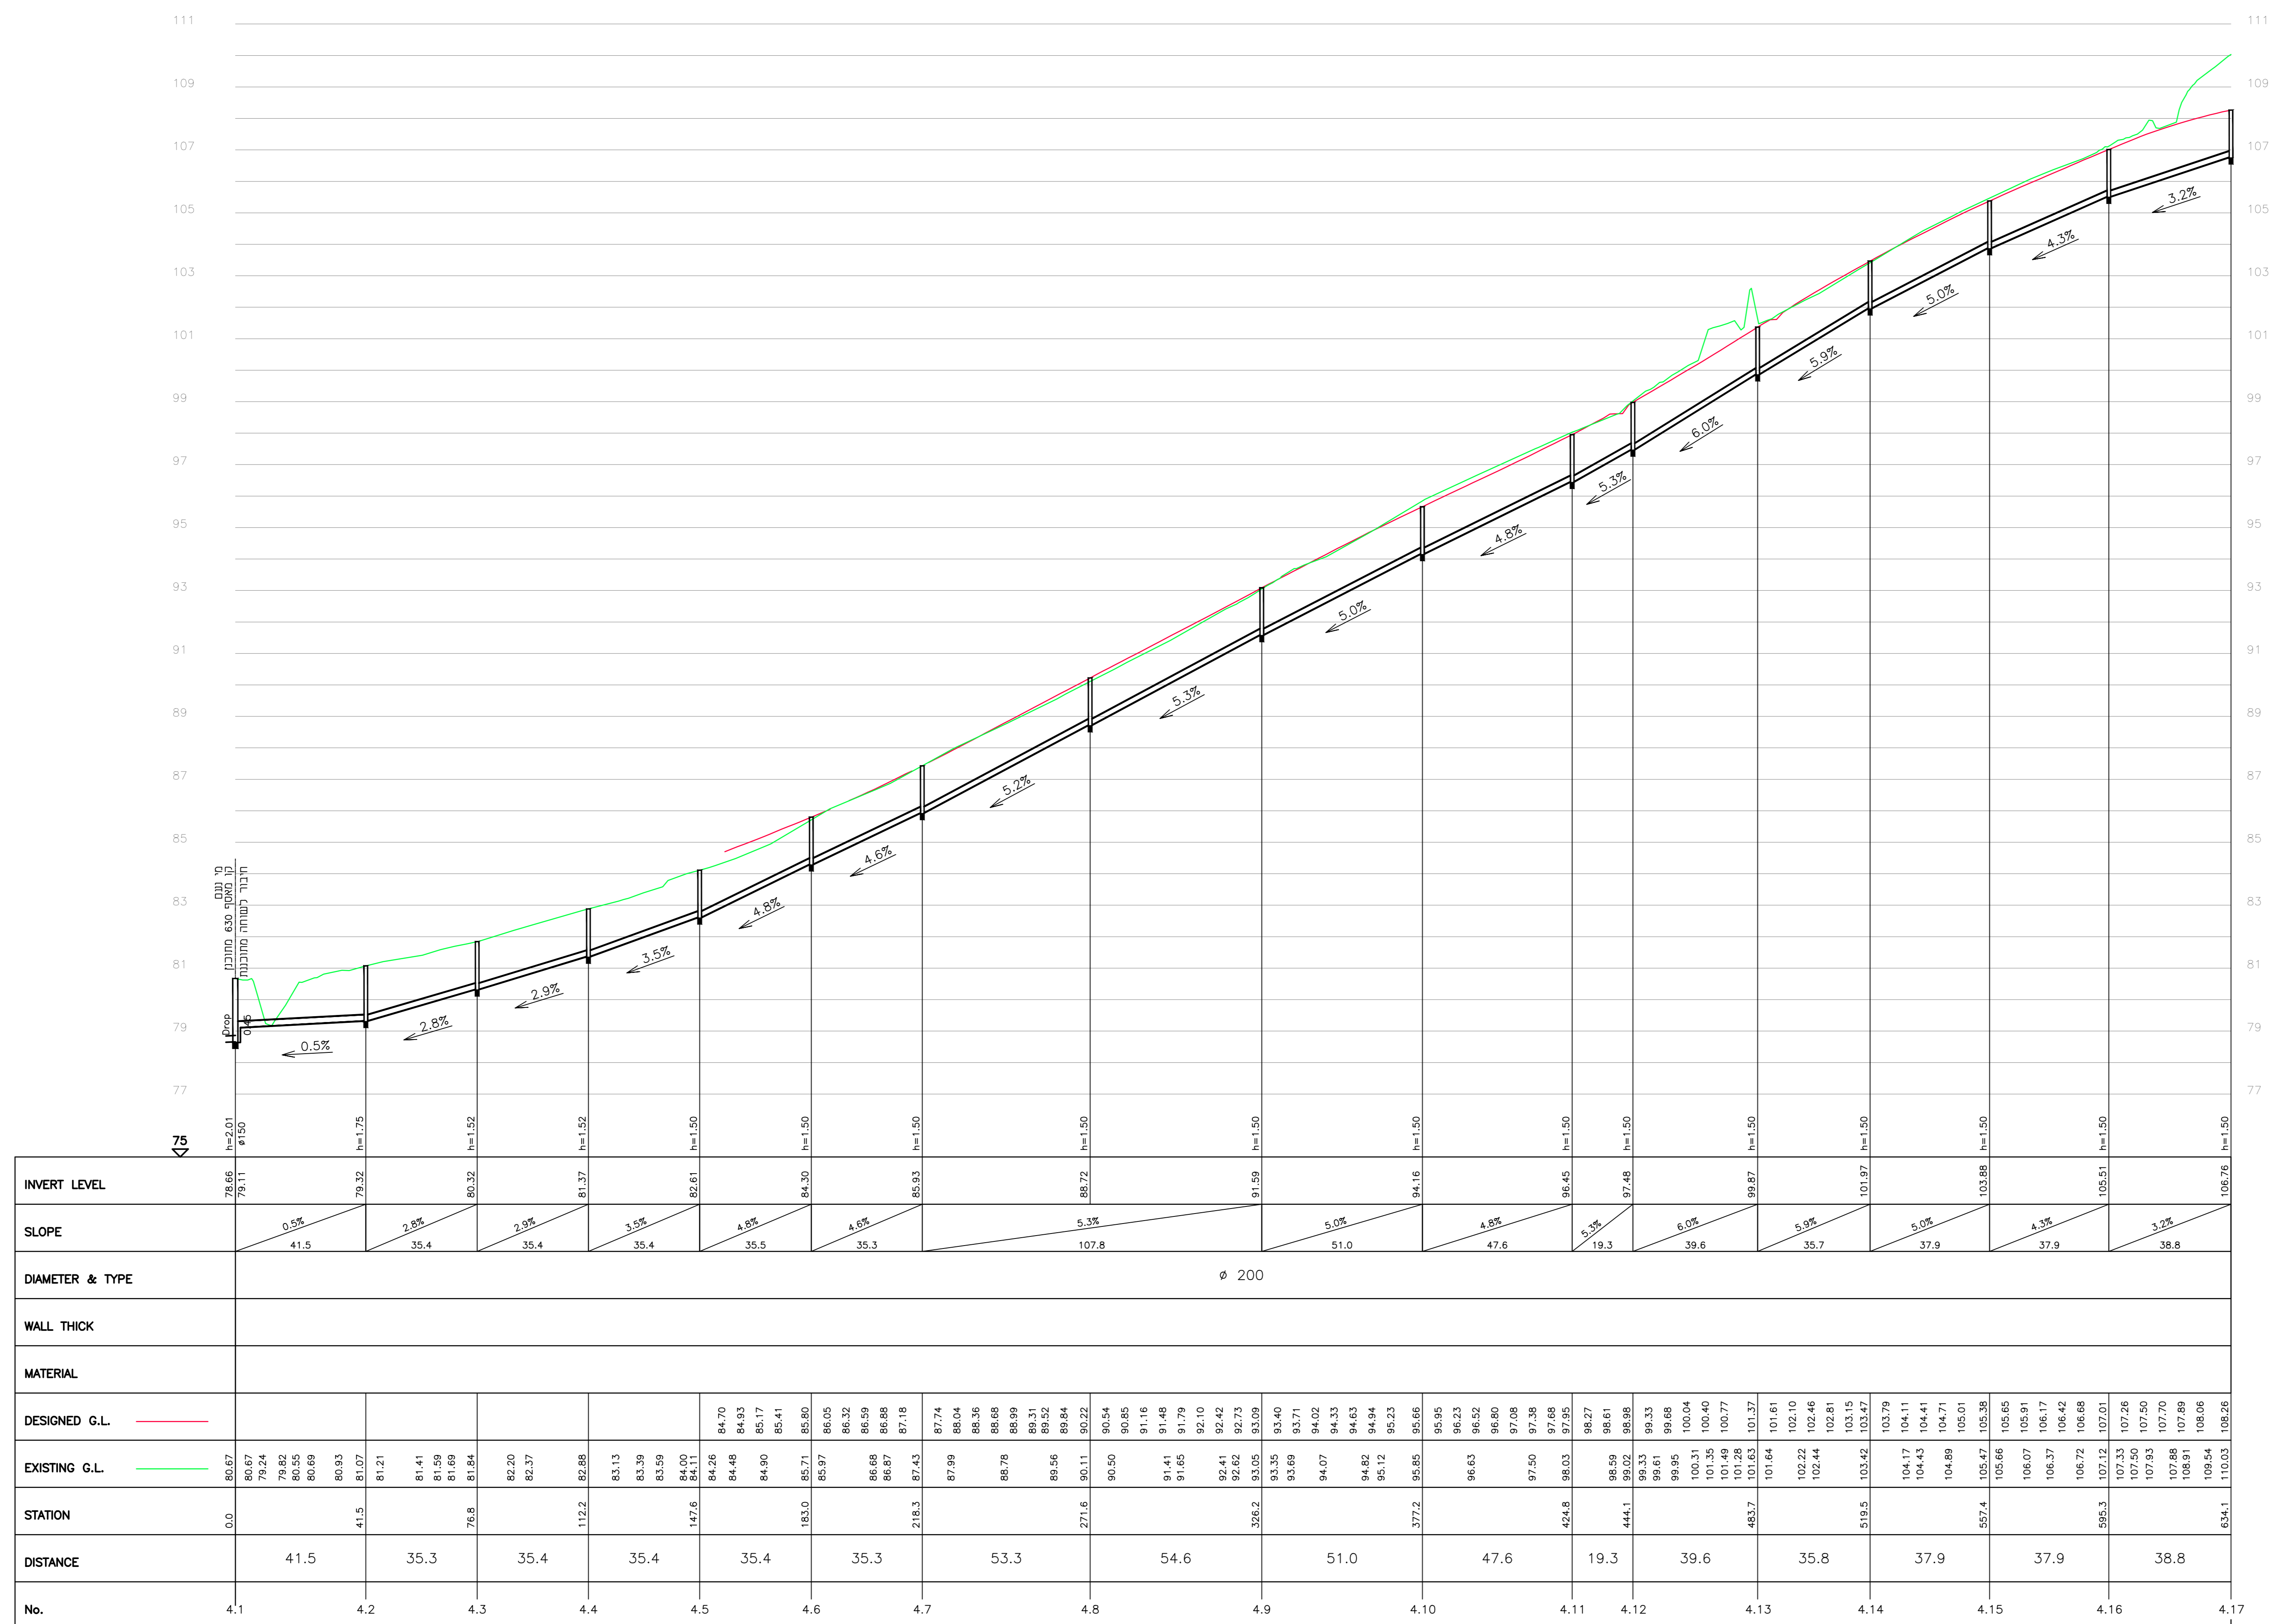

File path: F:\Projects\7021\Civil\B4

Pipeline B4 - 1:100/1:1000

מספר תוכנית	7021
תאריך	05.06.17
מספר תוכנית	70213
תאריך	05.06.17
מספר תוכנית	70213
תאריך	05.06.17
מספר תוכנית	70213
תאריך	05.06.17
מספר תוכנית	70213
תאריך	05.06.17

F:\Projects\7021\70213.dwg
21 Feb 2018 11:17am
ksh