


<b>נספח דרכים ותנועה</b>	
נספח תכנית מס' 254-0547612	
חלקות מזרחיות בלפוריה	
כביש מס' 15-14. חתר לאורך	
גב"פ 1 סמך 1	
תאריך עריכת	22/08/2017
מסלול	1:100/1000
שם המערכת	שם המערכת
שם המערכת	שם המערכת

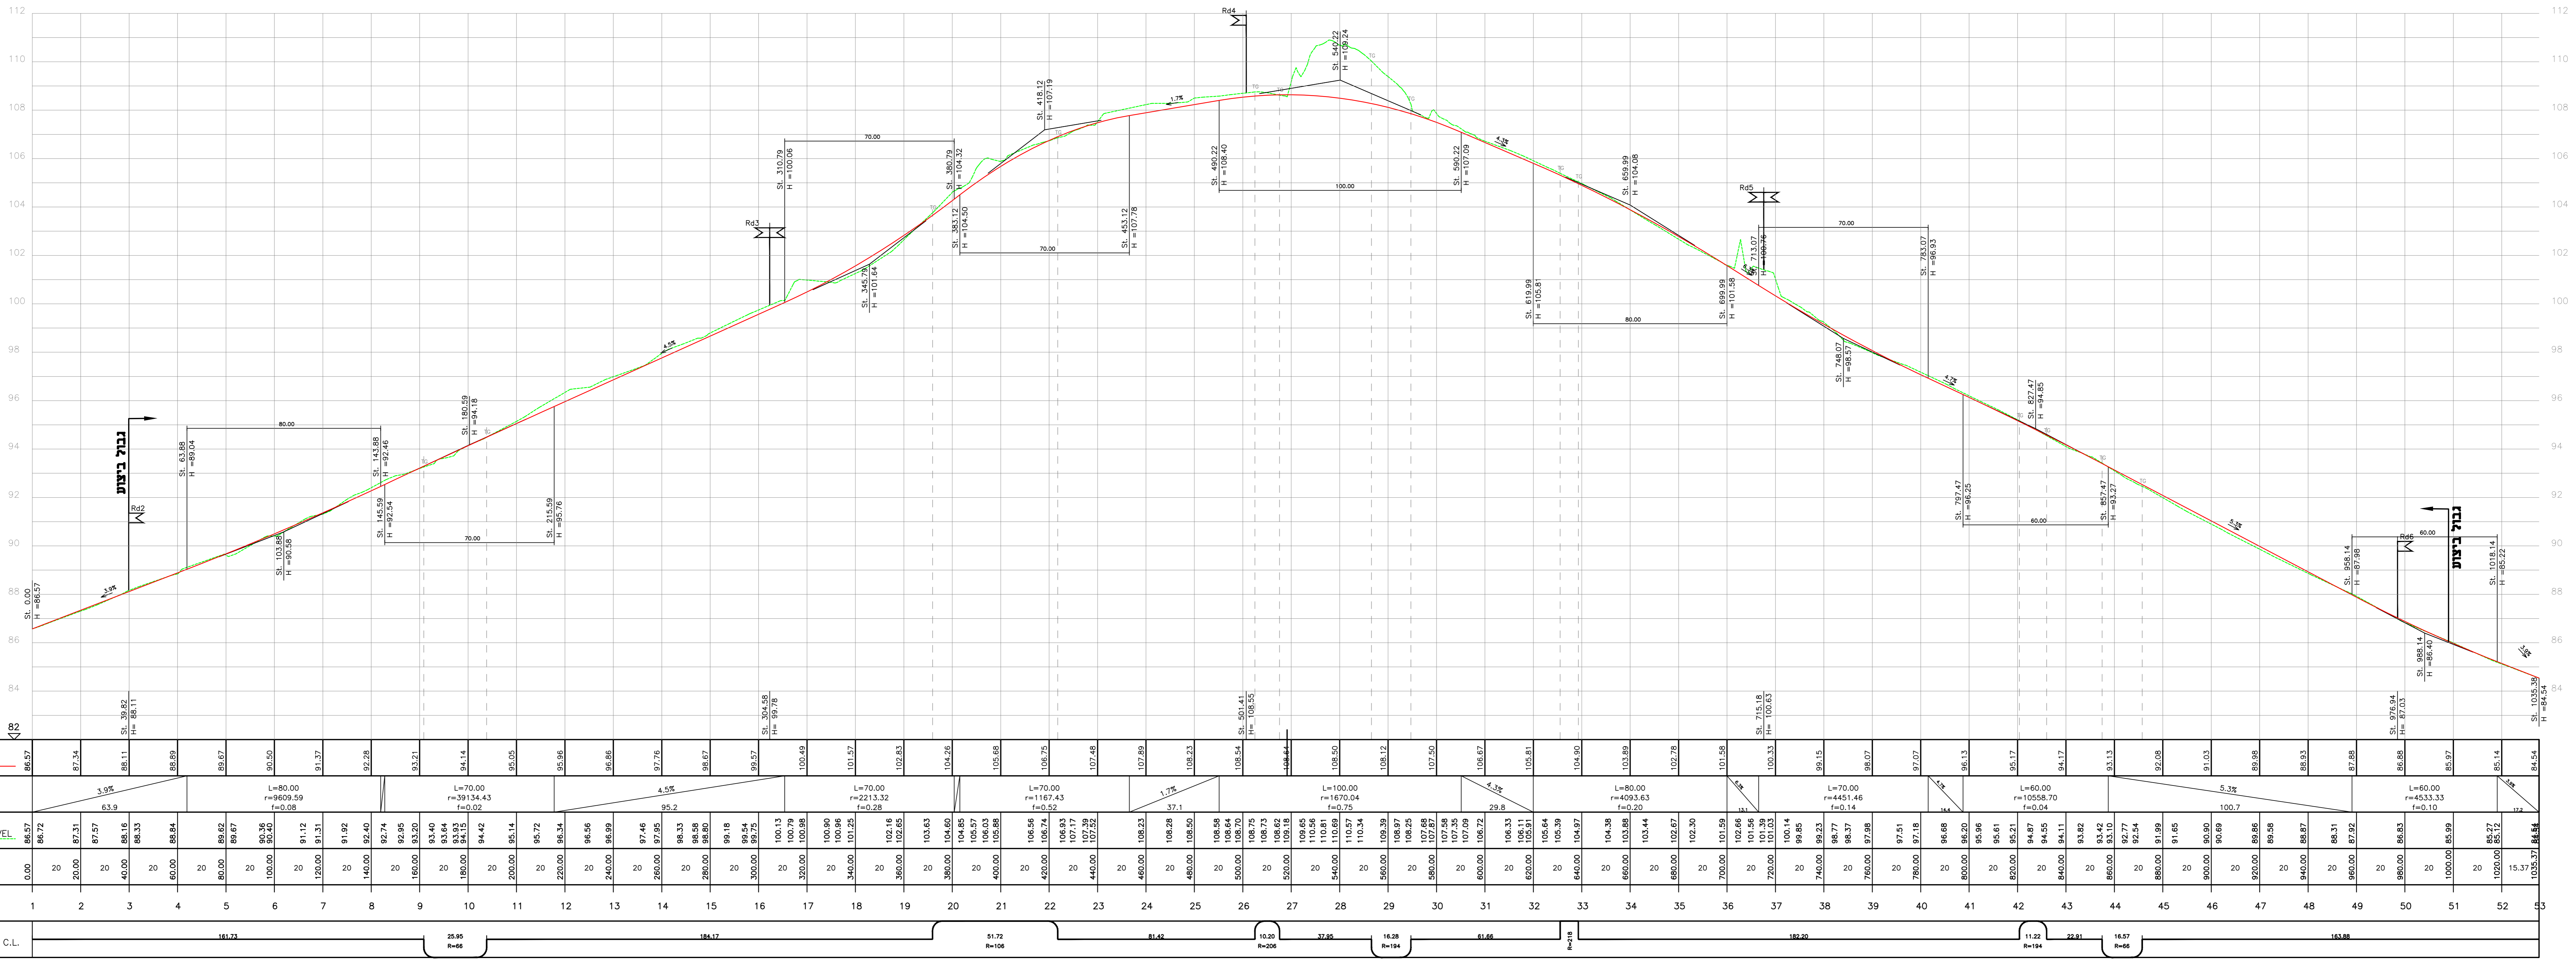

1:100/1:1000

ROAD: Rd1

מס' התוכנית	7021
תאריך עריכת	2017
מס' התוכנית	70212
תאריך עריכת	2017
מס' התוכנית	2
תאריך עריכת	2017

**ע. כהנר** - תכנון ויעוץ הנדסי

7021 - תכנון ויעוץ הנדסי

70212 - תכנון ויעוץ הנדסי

2 - תכנון ויעוץ הנדסי

2017 - תאריך עריכת

F:\Projects\2021\70212.dwg  
09 Jun 2018 - 3:59pm  
yakovov  
Rd1 Long Sec