


נספח ניקוד	
נספח תכנית מס' 254-0547612	
חלקות מזרחיות בפרויה	
קווי ניקוד - חתכים לאורך	
גריון 1 מתוך 1	
תאריך שריטה	22/08/2017
מספר תוכנית	1:100/1000
שם המערכת	ע"מ
שם המערכת	ע"מ
שם המערכת	ע"מ
שם המערכת	ע"מ

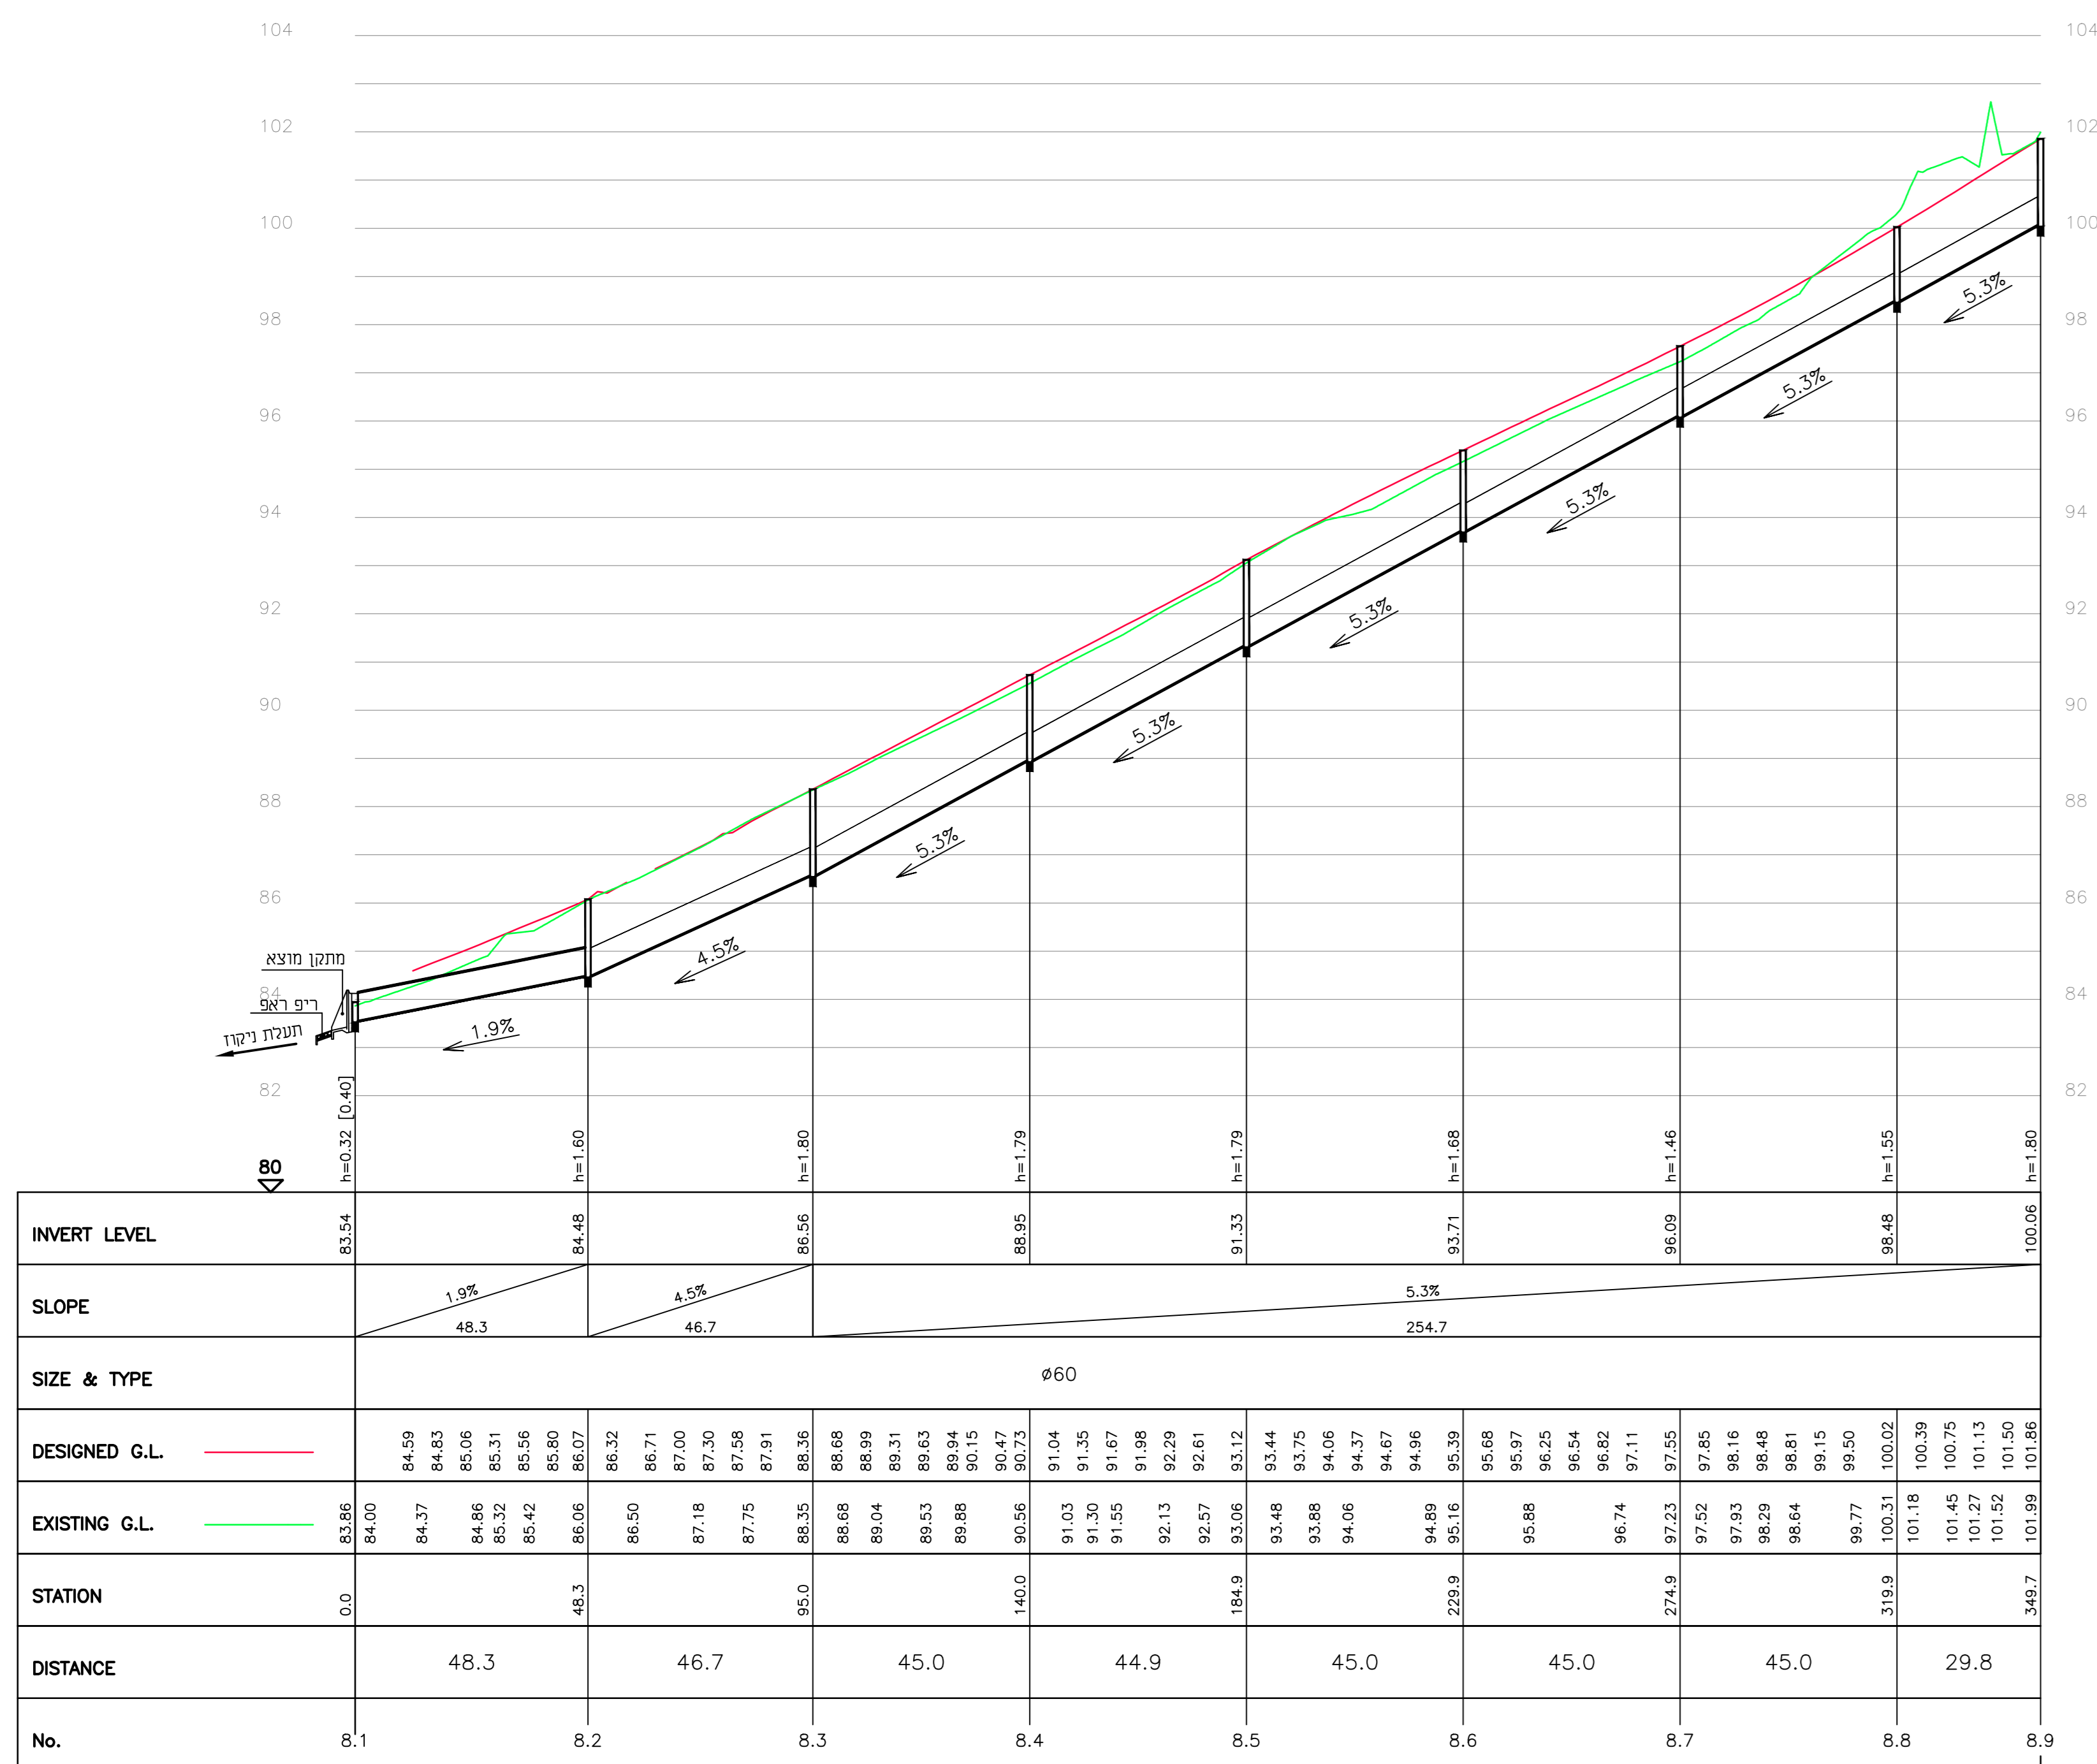

Pipeline Dr1 - 1:100/1:1000  
File path: F:\Projects\7021\Civil\Dr1.dxf

