תכנית 254-0547612 נספח ביני נספח ביני מחייב מנחה. מחייב לעניין זיקת הנאה. 12:59:21 04/11/2018

שם הנספח

נספח בינוי מנחה

שם התכנית

נספח לתכנית 254-0547612 גליון 1 מתוך 1	
תחולה	מנחה
תיאור	
תאריך עריכת הנספח	29/10/2018

רשימת התרשימים	קנ"מ
נספח בינוי	1:1000
	–
	–
	–

שמות וחתימות:
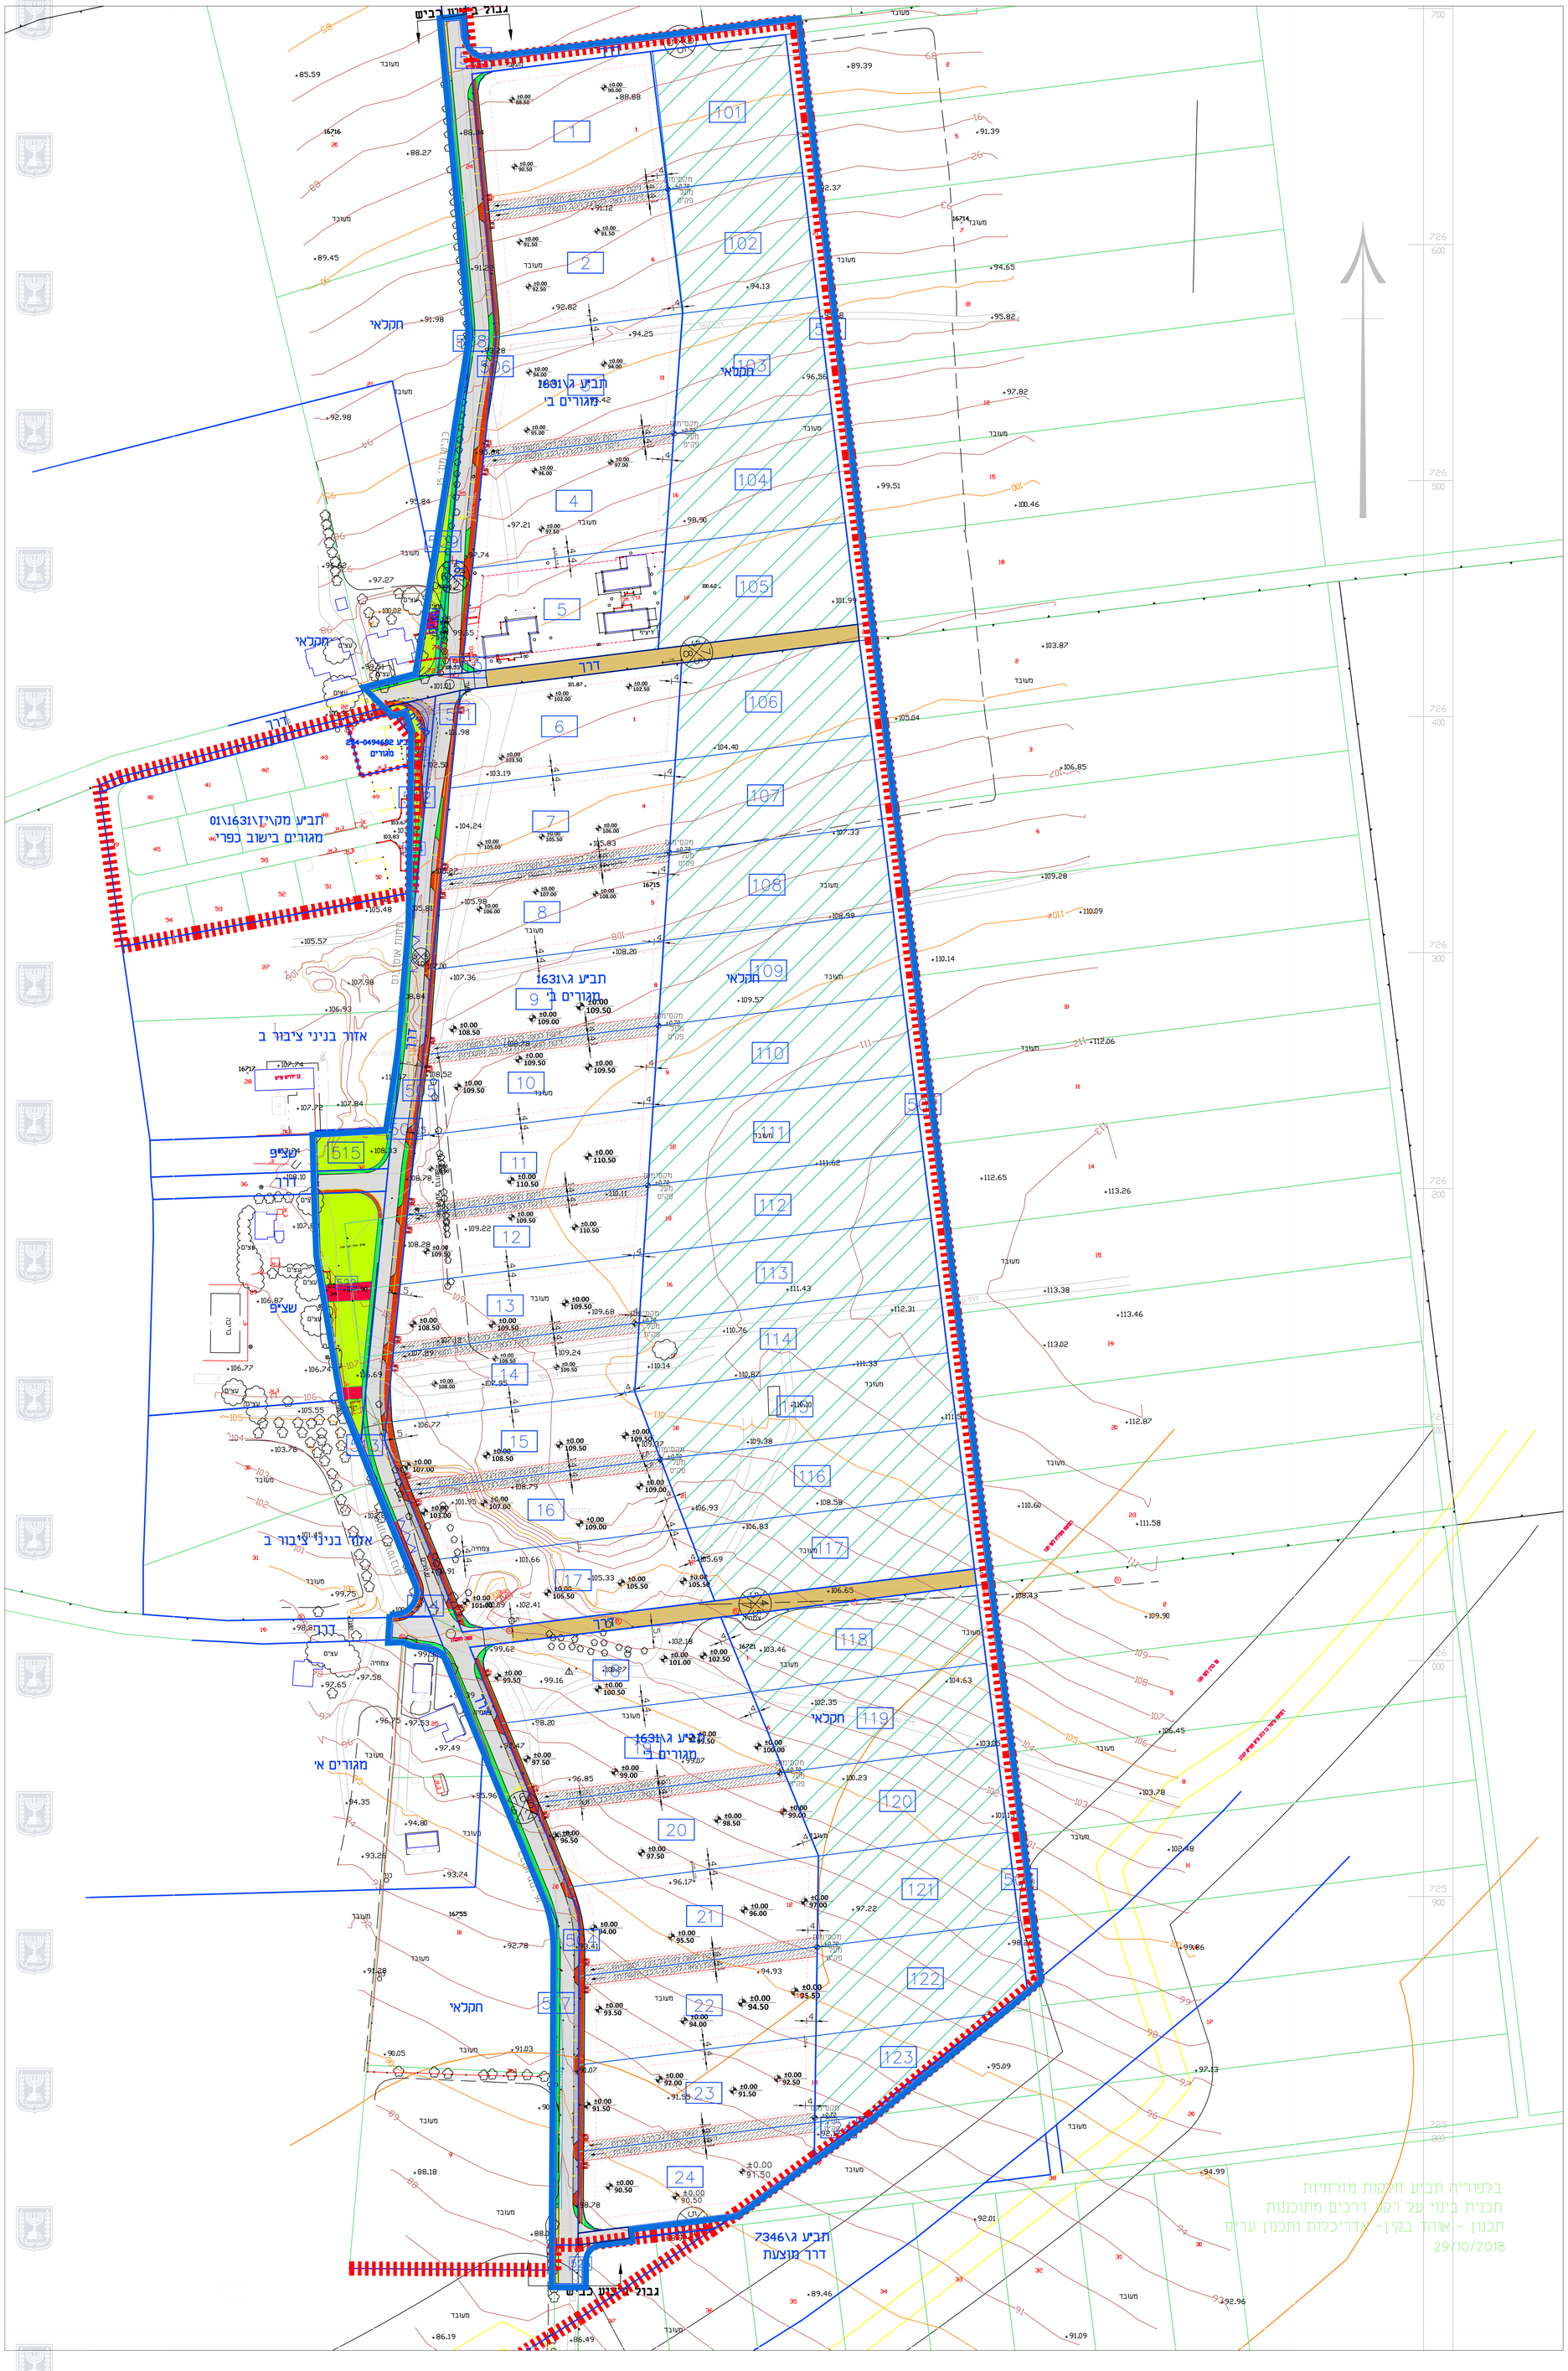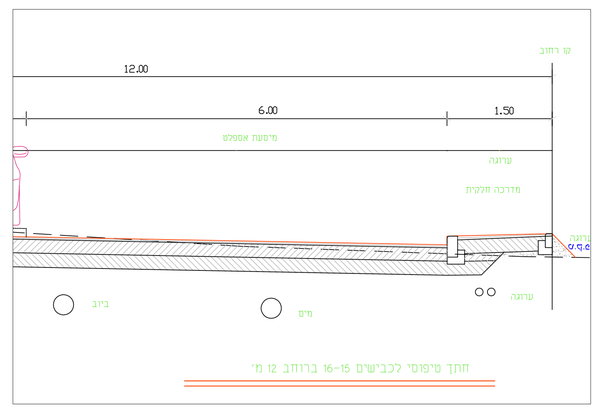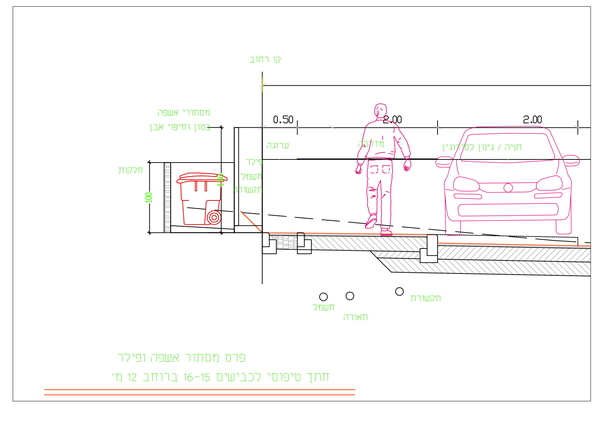
עורך הנספח	שם: אוהד בקין	חתימה:
	תאגיד: אדריכלות ותכנון ערים