
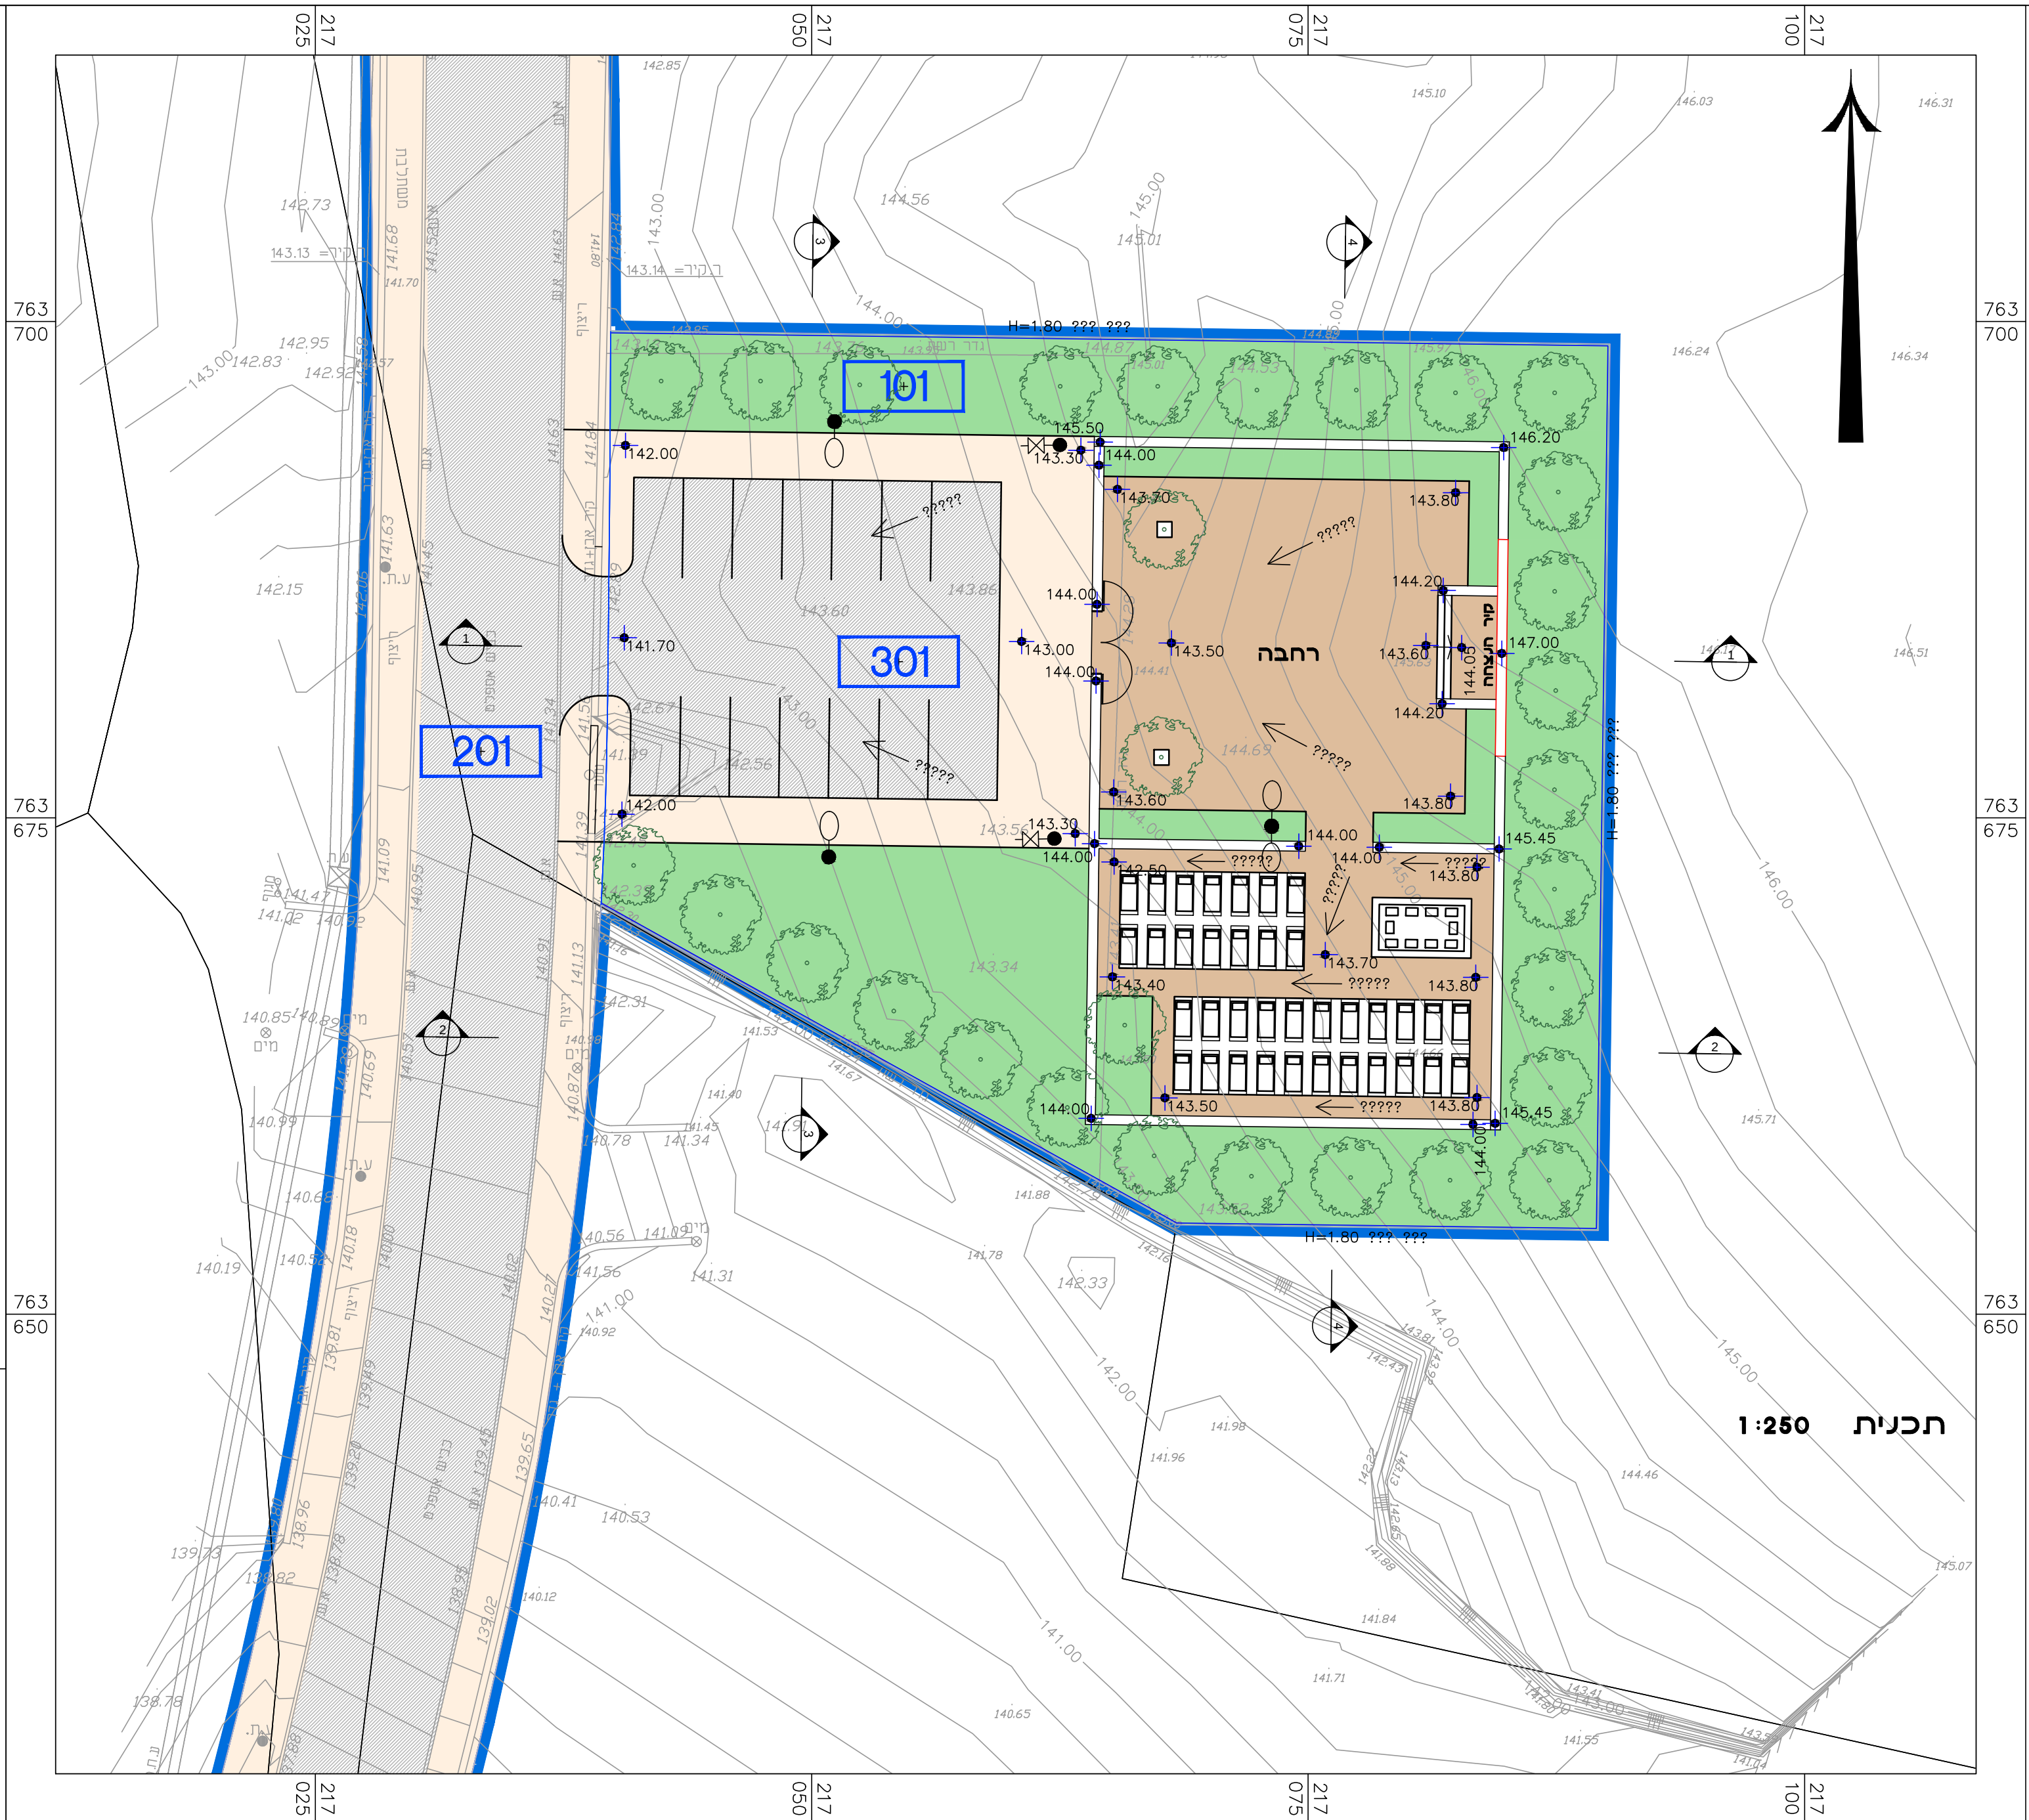


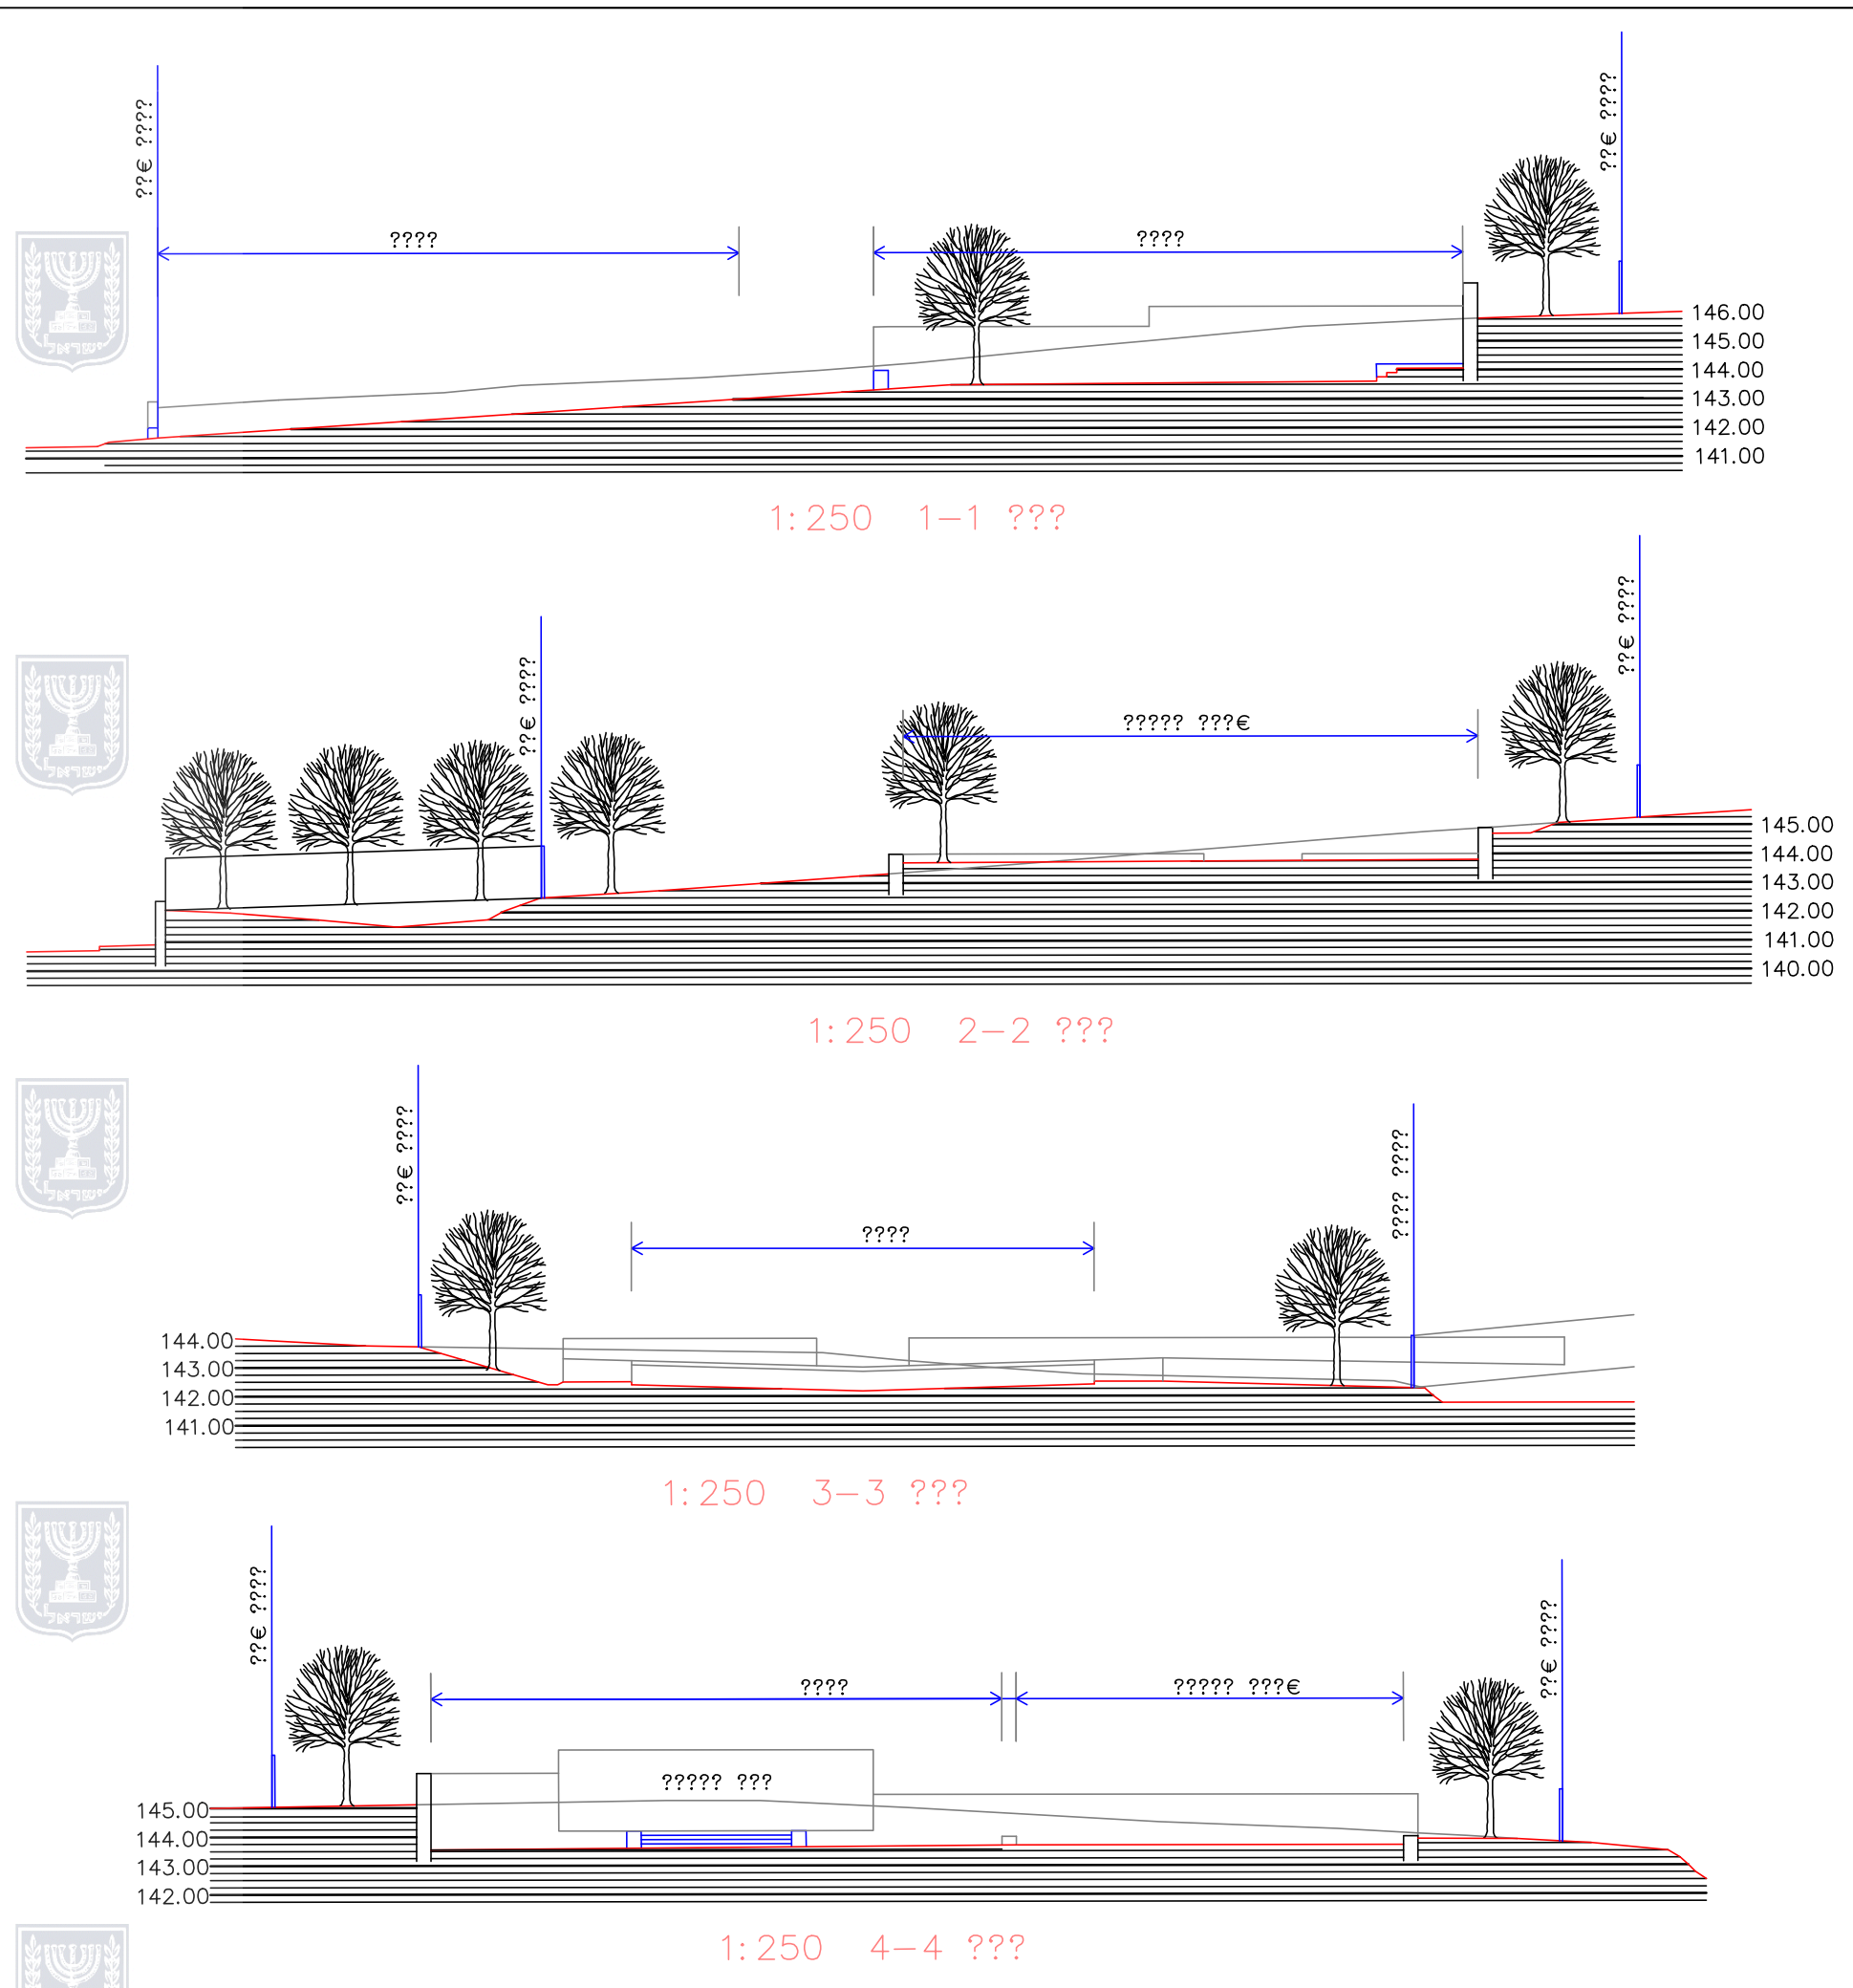

נספח בינוי לבית קברות צבאי		
נספח לתכנית מס' ג\21380		
הסדרת תוואי דרך מחבר אבו סנאן ג, ת בכביש 8721 והקמת בית עלמין צבאי לישוב אבו סנאן		
גליון 1 מתוך 1		
תחולה	מחייב	
תאריך עריכת הנספח	20/04/2016	
שם התרשים		
קנ"מ	1:250	
תרשימים נוספים	קנ"מ	
חתכים לאורך	ל"ר	
חתך טיפוסי	ל"ר	
חתך אופייני	1:250	
שמות וזתימות:		
עורך הנספח	שם: דסמונד קפלן	חתימה:
	תאריך:	
שלב: תוקף	מהדורה: 2	תאריך: 13/04/2019
מקרה: אספלט מדרכה גשש למגרש גשש ציבורי רום גמר מחוכב 284.85 הכנה לתאורה נקודת מים		