


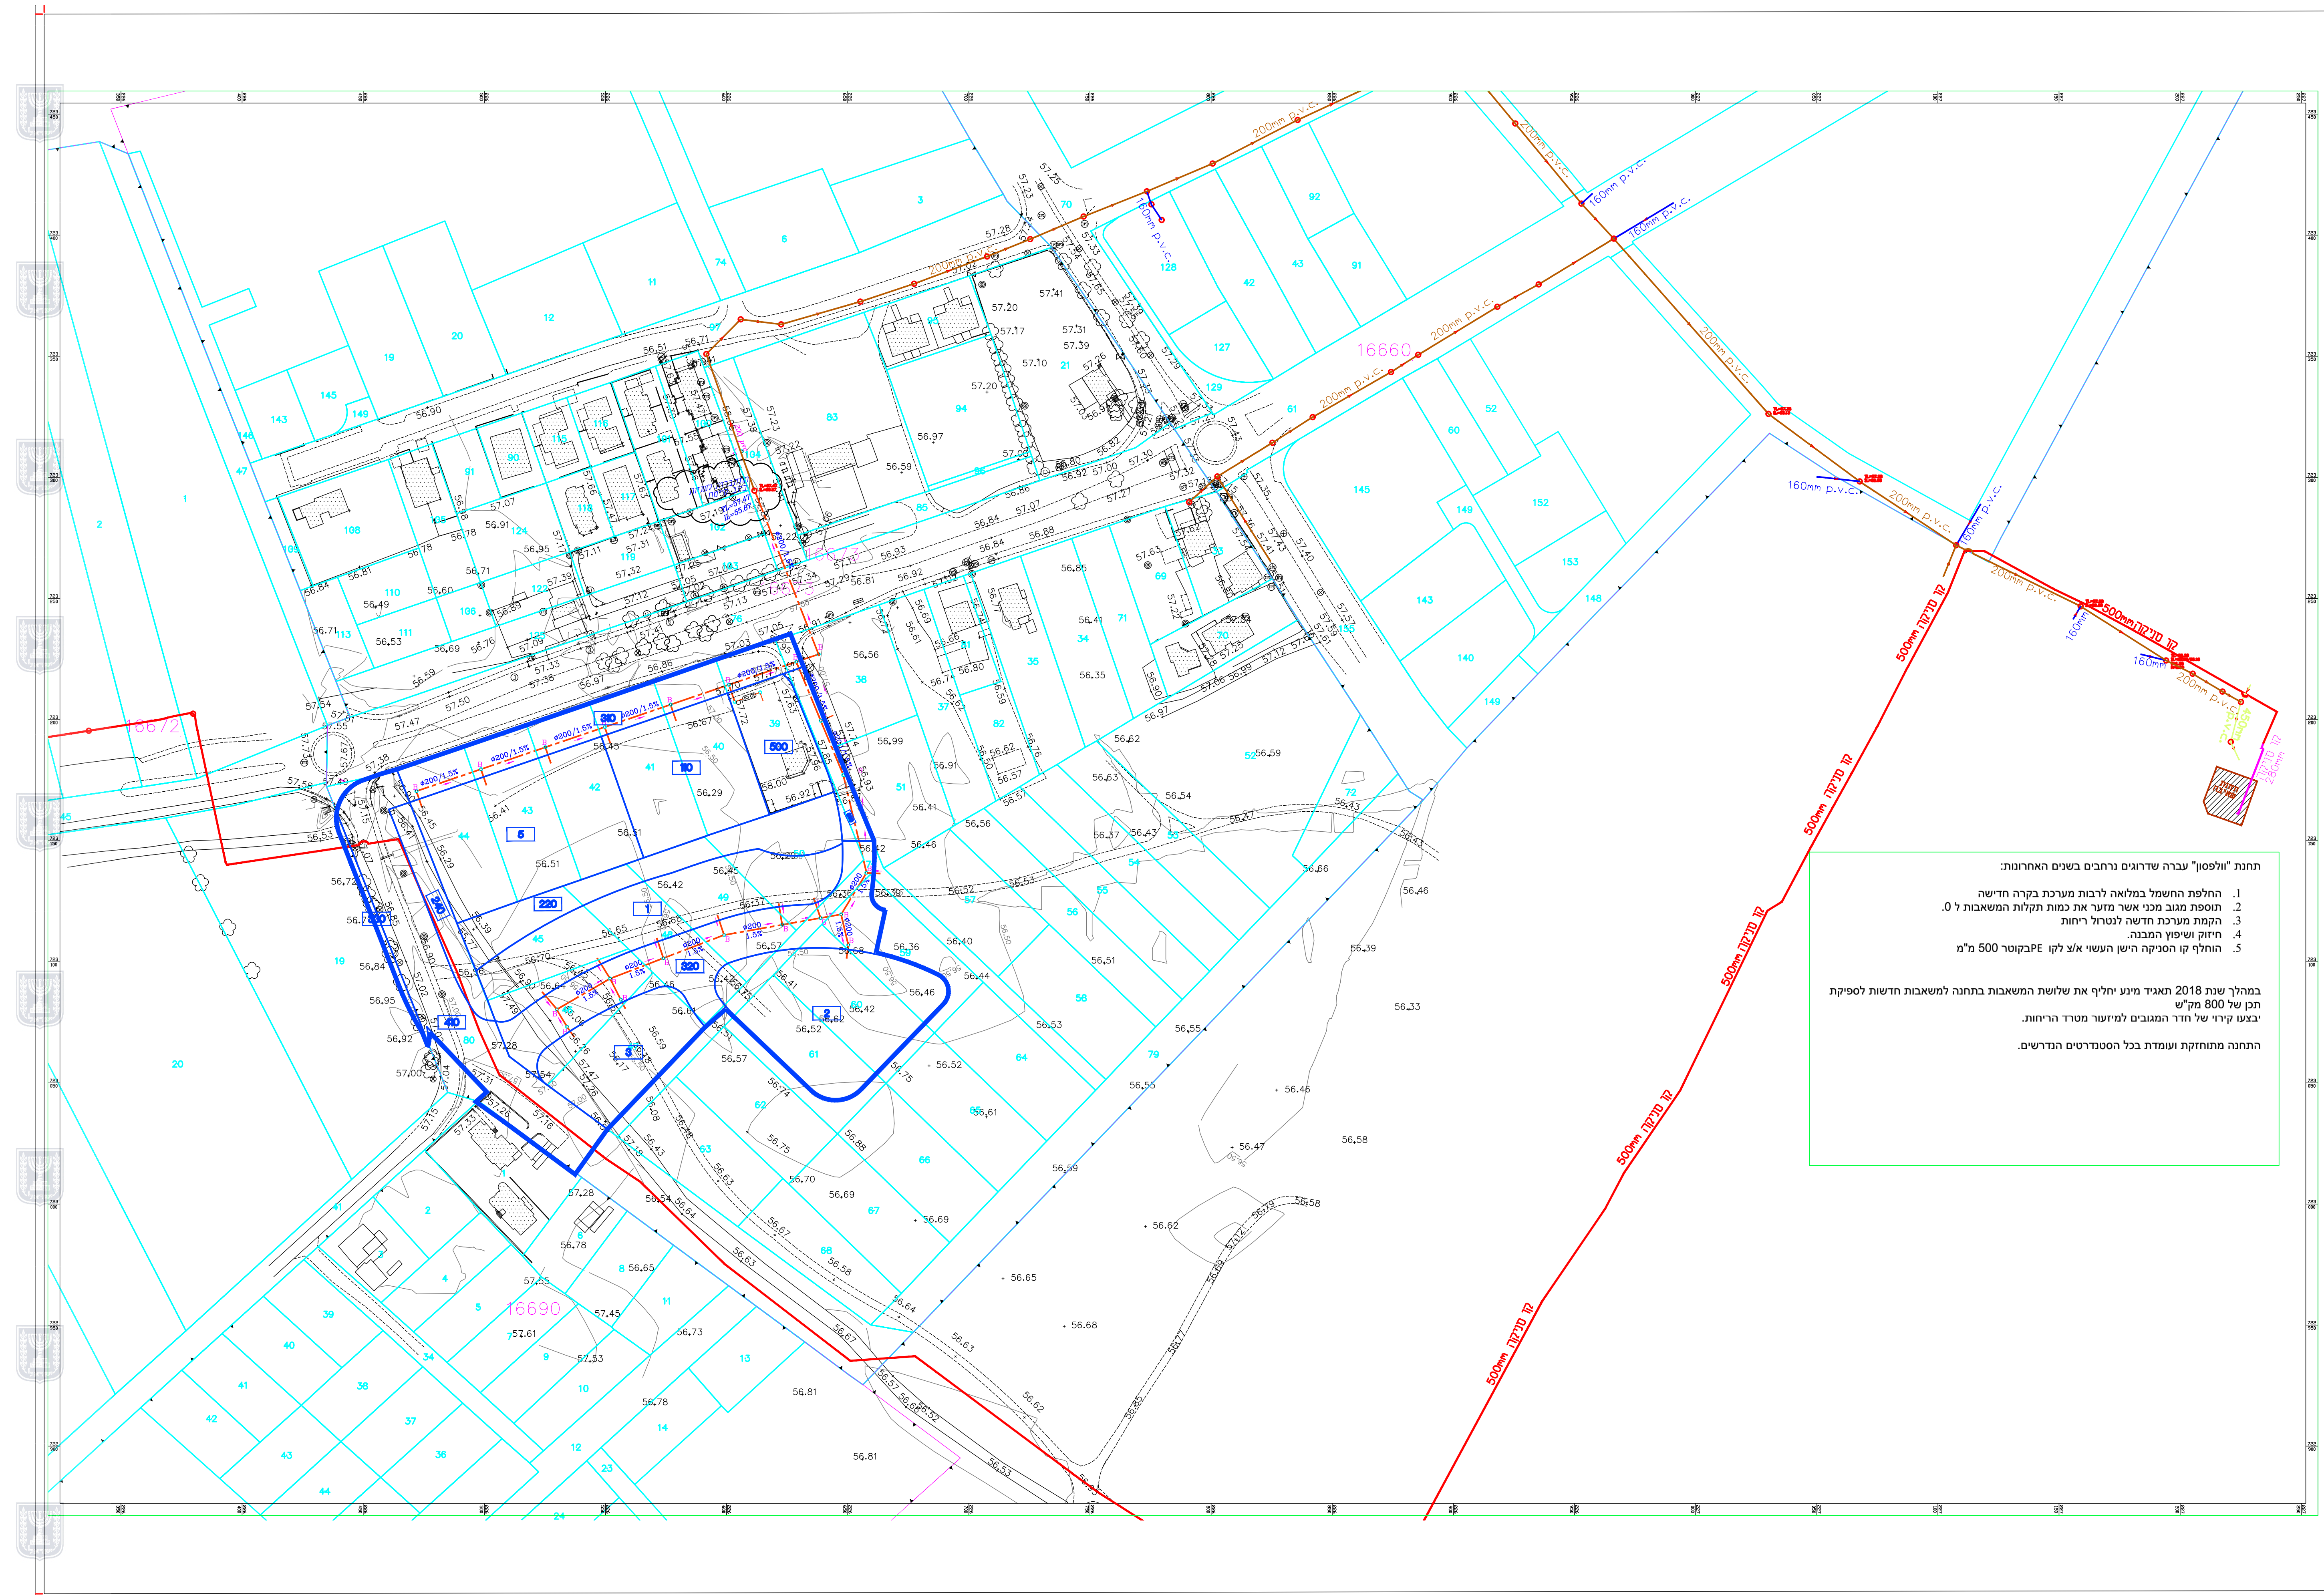

נספח ביוב	
מס' 215-0453738	
הסדרת מבואות עפולה ג\22948	
גליון 1 מתוך 2	
תחולה	מנחה
תאריך עריכת הנספח	31.07.2019
קנ"מ	1:1,250
תכניות	1:1,250
חתכים	
עורך הנספח	שם: אוסאמה פרז תאגיד: אוסאמה פרז מהנדסים יועצים

מקרא

גבול מגרש

גבול תא שטח ומספרו

מקרא אינסטלציה:

שווחת ביוב מוצעת

שווחת ביוב קיימת

קו ביוב מוצע 200mm p.v.c.

קו ביוב קיים 160mm p.v.c.

קו ביוב קיים 200mm p.v.c.

קו ביוב קיים 450mm p.v.c.

קו סניקה קיים 500mm

קו סניקה קיים 280mm

101

B

O

1. החלפת החשמל במלואה לרבות מערכת בקרה חדישה

2. תוספת מגוב מכני אשר מזער את כמות תקלות המשאבות ל 0.

3. הקמת מערכת חדשה לנטרול ריחות

4. חיזוק ושיפוץ המבנה.

5. החלף קו הסניקה הישן והעשוי א/צ לקו PE בנקוט 500 מ"מ

בתחילת שנת 2018 תאגיד מינע יחליף את שלושת המשאבות בתחנה למשאבות חדשות לספיקות חקן של 800 מ"ק"ש

יבצע קירוי של חדר המגבים למזער מטרד הריחות.

התחנה מתוחזקת ועומדת בכל הסטנדרטים הנדרשים.

אוסאמה פרז

מנהלים יועצים

מיון איור-אוסאמה פרז

שכנת - נצרת

טלפון 04-6021943

פקס 04-6000149

ייד : 052-2660625

כתובת: נצרת ת.ד. 3030 מיקוד 16130

e-mail:sf_osama@bezeqint.net