


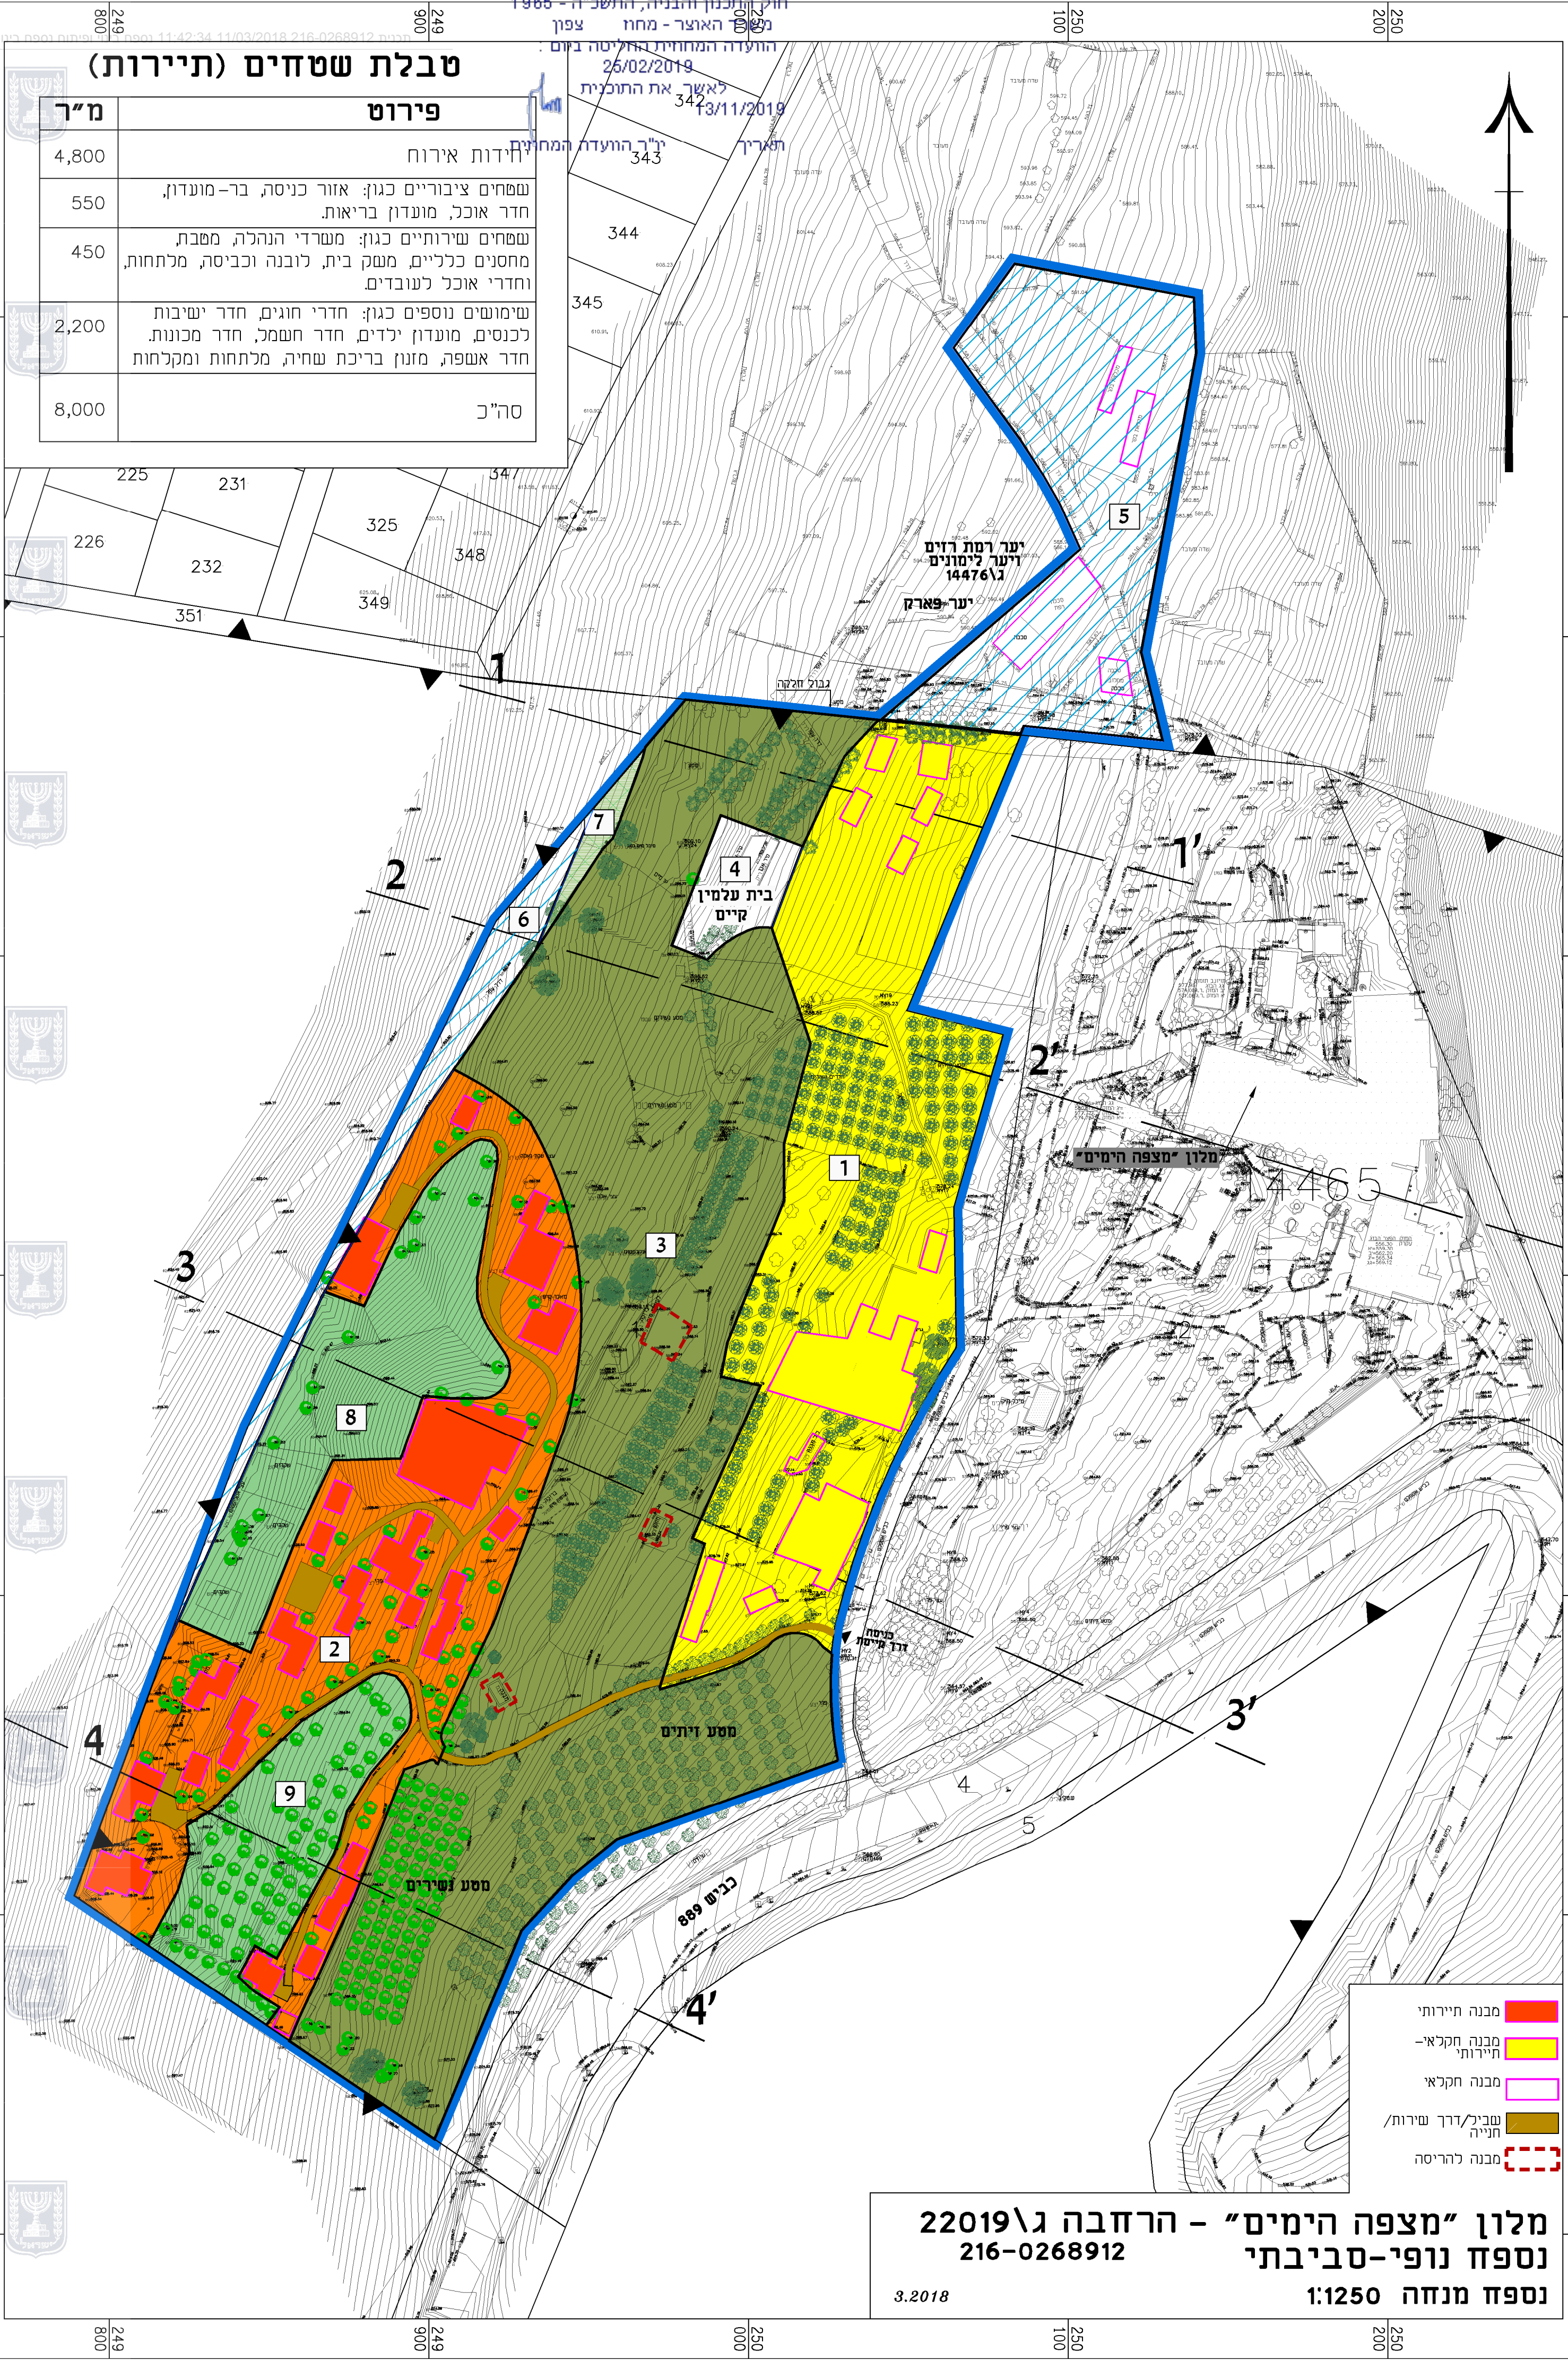

טבלת שטחים (תיירות)

פירוט	מ"ר
חידות אירוח	4,800
שטחים ציבוריים כגון: אזור כניסה, בר-מועדון, חדר אוכל, מועדון בריאות.	550
שטחים עירוניים כגון: משרדי הנהלה, מסבת, מחסנים כלליים, משק בית, לובנה וכביסה, מלתחות, וחדרי אוכל לעובדים.	450
שימושים נוספים כגון: חדרי חוגים, חדר ישיבות לכנסים, מועדון ילדים, חדר חשמל, חדר מכונות. חדר אנפסה, מזנון בריכת שחיה, מלתחות ומקלחות	2,200
סה"כ	8,000

מלון "מצפה הימים" - הרחבה ג' 22019
נספח נופי-סביבתי
נספח מנחה 1:1250
3.2018

- מבנה תיירותי
- מבנה חקלאי-תיירותי
- מבנה חקלאי
- שביל/דרך שירות/חניה
- מבנה להריסה