

נספח חניה

מסי תכנית
262-0550848

שם התכנית
שינוי בקווי בניה-
דיר חנא


| נספח לתכנית | |
|-------------------------|--------------|
| תחולה | רקע |
| תיאור תאריך עריכת הנספח | 24/03/2018 |
| רשימת התרשימים | קנ"מ : 1:250 |
| שם תרשים | נספח חניה |
| שם תרשים | - |
| שם תרשים | - |
| שם תרשים | - |

| שמות וחתימות: | |
|---------------|-------------------|
| עורך הנספח | שם: אבו סאלח מדין |
| תאריך: | חתימה: |

אבו סאלח מדין
מהנדס אורח-כישית מ.ת. 102243
מועד מוסמך ר.מ. 950

| | |
|------------|---------------------------|
| מספר תכנית | 262-0550848 |
| שם התכנית | שינוי בקווי בניה- דיר חנא |
| מספר חלקה | 57/1 |
| שטח רשום | 0.943 ד"ם |
| הוכר עבר | מדידה להיתר |

| | |
|--|--------------------------|
| קניין | 0 |
| מס' מדידה | 4 |
| שם הקובץ | 0 |
| שם הקובץ | 0 |
| תאריך | 27.03.2016 |
| מחזור | 19425-57 |
| לעיון | לחיתוך |
| תכניות חלופות | 1232/2, 12908/1, 15132/2 |
| הערות | |
| 1. גבולות ושטח התחנה נלקחו מפת גוש רישום מס.19425. | |
| 2. גבולות שאינם מתוארים הם בלתי מוסייגים. | |
| 3. לא לצר כי רישום !!! | |

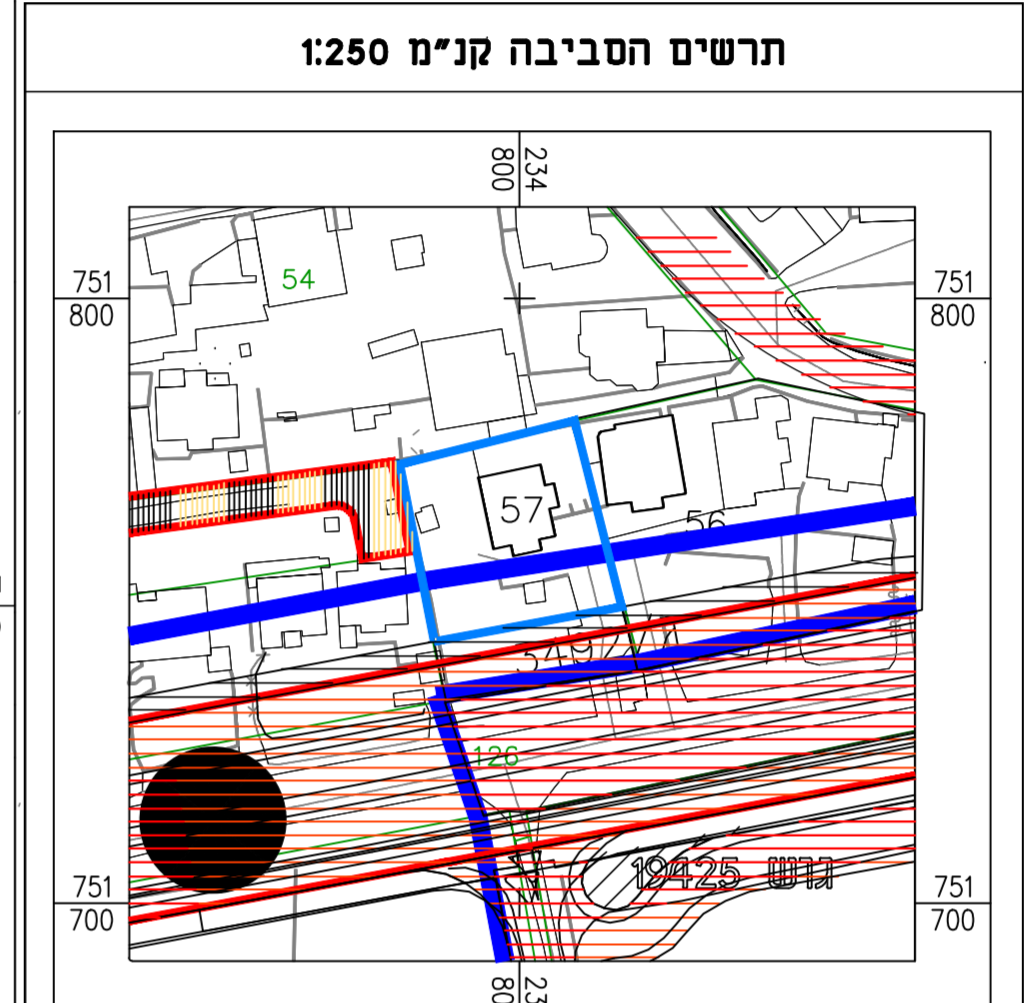


הצהרת המודד
אישור מודד
אני מאשר כי ספה זו הוכנה ונערכה בבנה ובגודל 1:250 והיא העתה נכח של התפה הטופוגרפית, מעטפת, תוכנית, ותפתח (כולל עניין) על ספח מדידה שהסתיימה ביום 27 בחודש 03.2016
בהסתמך על כרית איכות שביצעתי כספה זו אני מאשר כי כל הפרטים ומאפיינים שצוינו במפה מדויקים כרתיים לאפשר:
דריגת דיוק ספרי אופקי הינה 6
ודריגת דיוק ספרי אנכי הינה 8
המפה הוכנה כרתיים (מדידות ומפוי) חשג-2013.
חאירי גמר התכנית 27.03.2016

אבו סאלח מדין
שם המודד ומענה: מספרי רישון: חתימה

חותמת וחתימה
אבו סאלח מדין
מהנדס אורח-כישית מ.ת. 102243
מועד מוסמך ר.מ. 950

מפה טופוגרפית קנ"מ 1:250 מדידה לצרכי היתר - לב הגליל

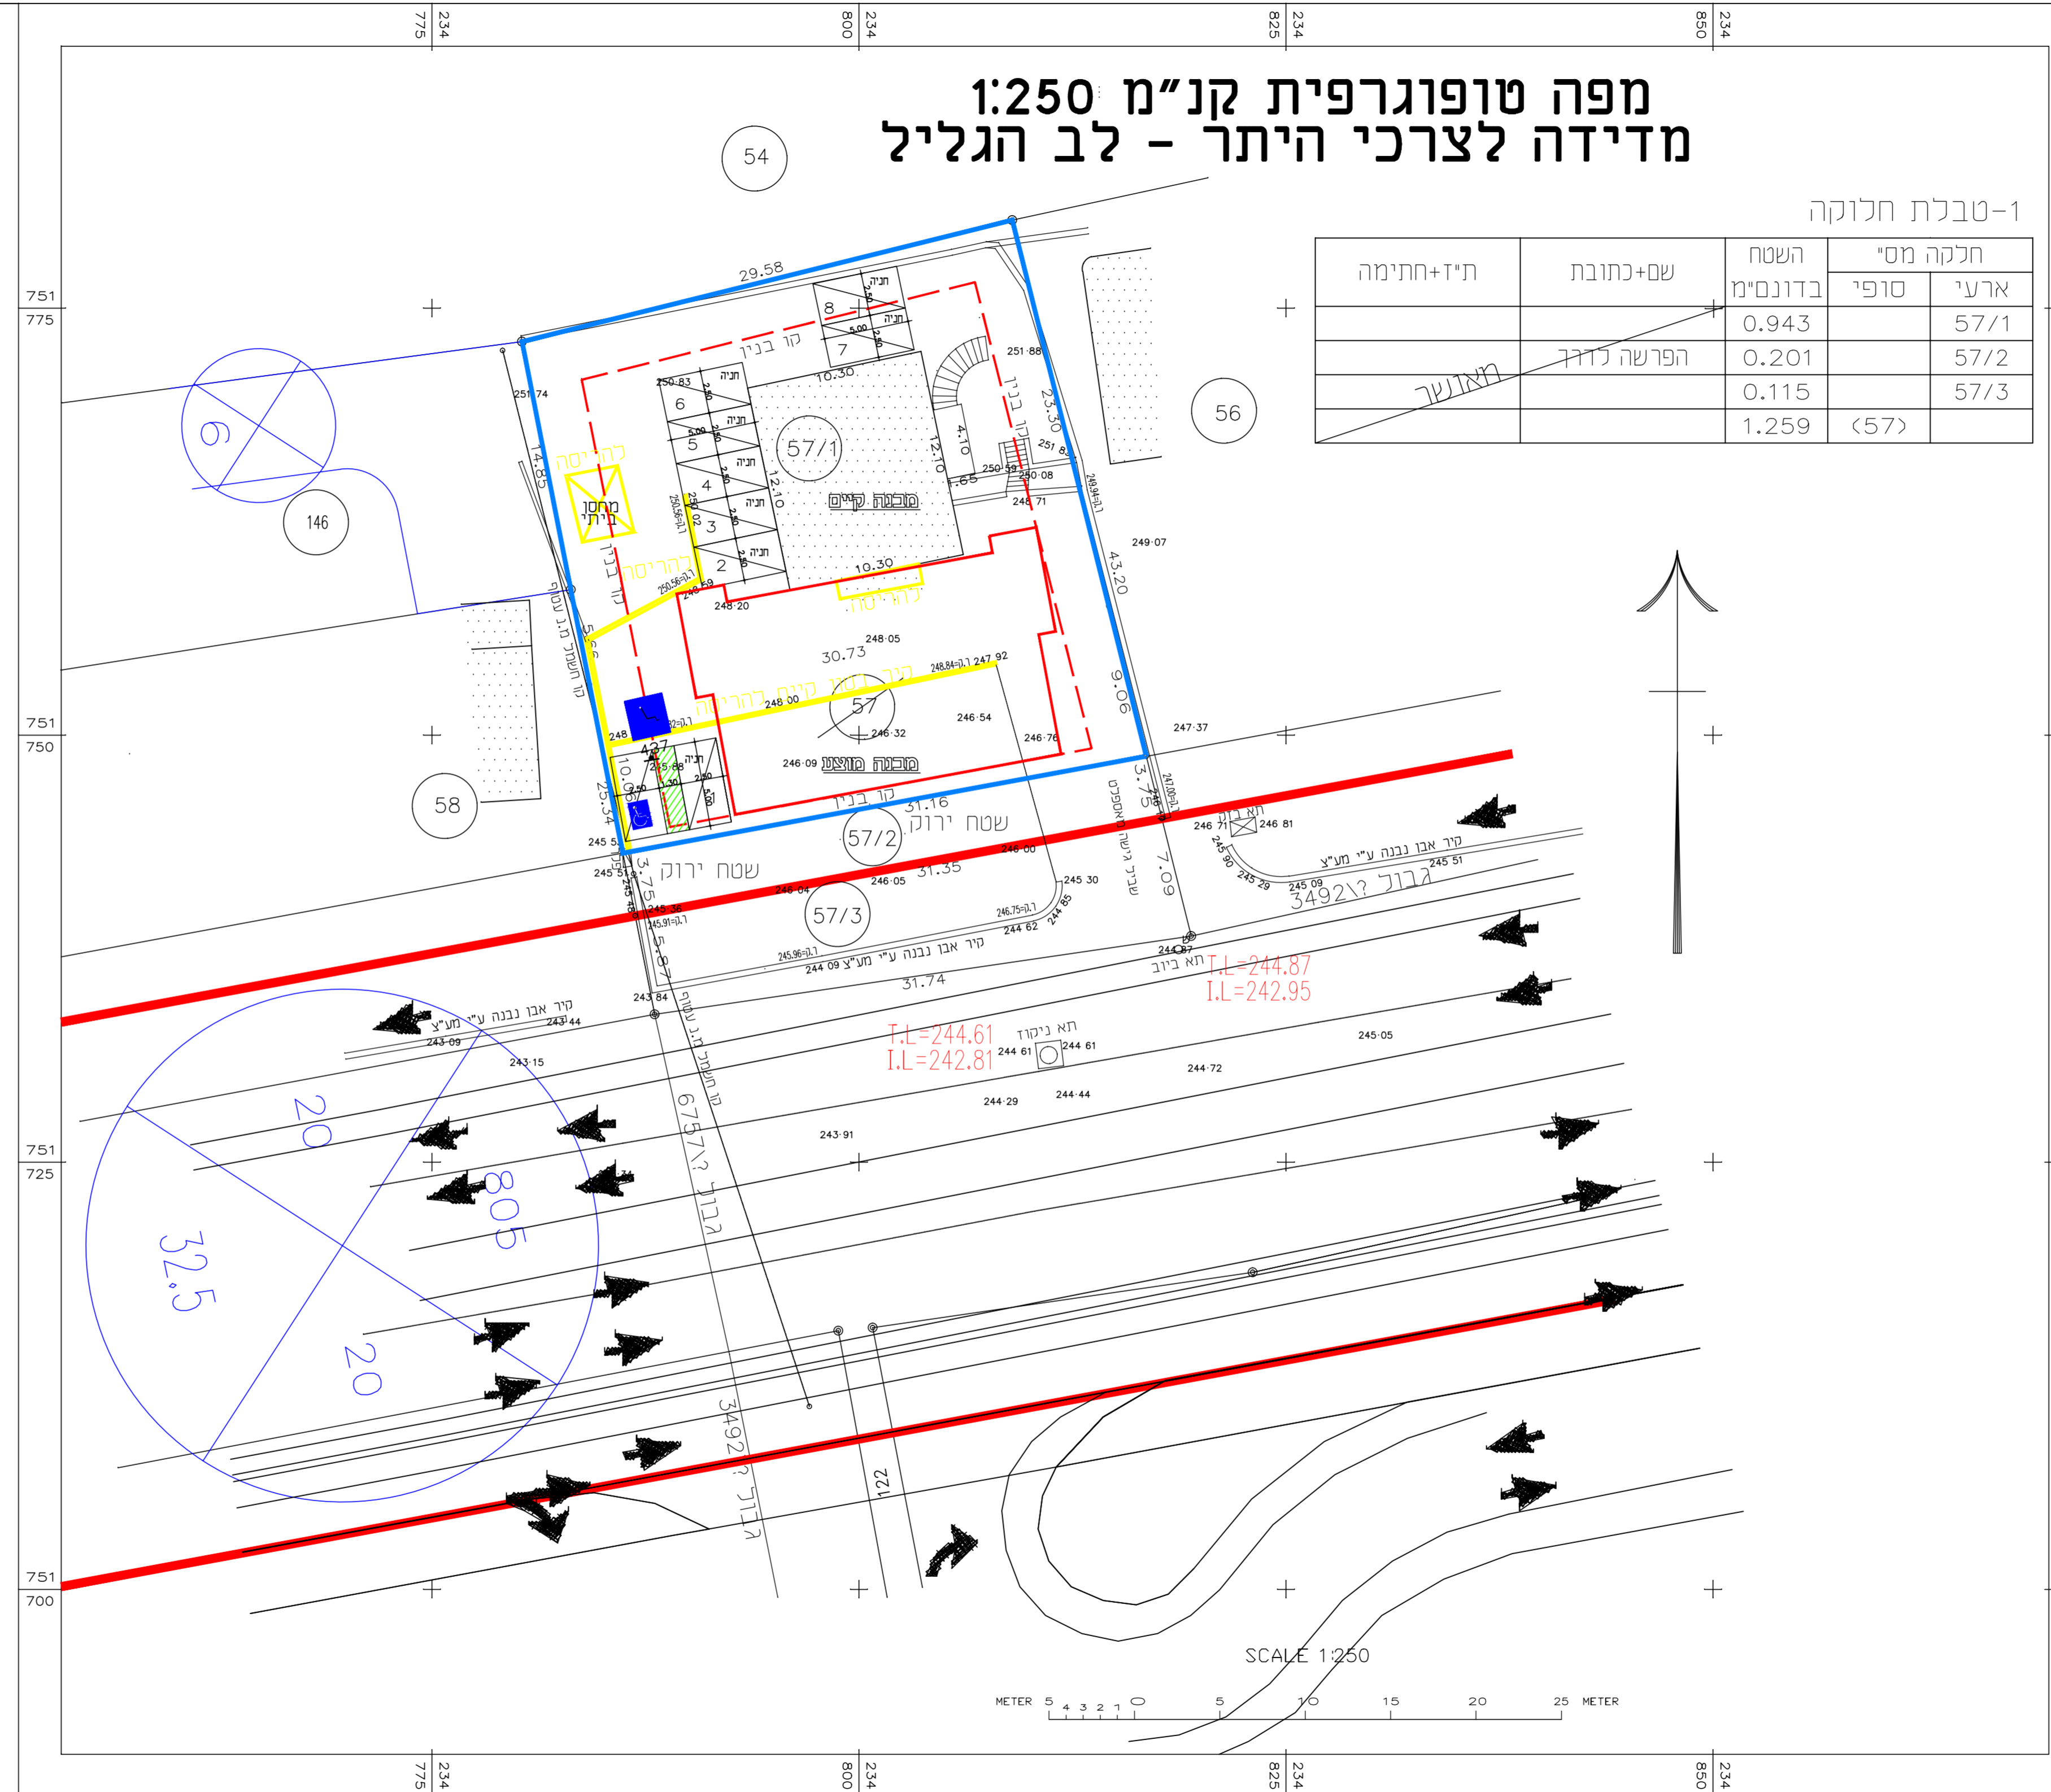

1-טבלת חלוקה

| חלקה מס' | השטח בדונמים | שם וכתובת | תיז+חתימה |
|----------|--------------|------------|-----------|
| 57/1 | 0.943 | הפרשה כדרך | מאושר |
| 57/2 | 0.115 | | |
| 57/3 | 1.259 | | |

מסדר

| שימוש הקרקע | מקום חניה אחד לרכב פרטי | מקום חניה אחד למשאית | שטח | מקום חניה לרכב פרטי | מקום חניה למשאית |
|-------------|------------------------------|----------------------|-----------|---------------------|------------------|
| מסחר | לכל 25 עד 50 מ"ר (מספר טווח) | לכל 500 מ"ר | מ"ר 200.0 | 4.0 | |

מגורים

| שימוש הקרקע | מקום חניה אחד לרכב פרטי | מקום חניה אחד למשאית | שטח | מקום חניה לרכב פרטי | מקום חניה למשאית |
|----------------------------------|---|----------------------|-------|---------------------|------------------|
| דירות מגורים עם חדר מדרגות משותף | 1 עד 2 מקומות חניה לכל יח"ד (מספר טווח) | | 108.5 | 1.0 | 0 |
| | דירה 1 | | | | |
| | דירה 2 | | 108.5 | 1.0 | 0 |

מגורים בניין שכן

| שימוש הקרקע | מקום חניה אחד לרכב פרטי | מקום חניה אחד למשאית | שטח | מקום חניה לרכב פרטי | מקום חניה למשאית |
|----------------------------------|---|----------------------|--------|---------------------|------------------|
| דירות מגורים עם חדר מדרגות משותף | 1 עד 2 מקומות חניה לכל יח"ד (מספר טווח) | | 133.45 | 1.0 | 0 |
| | דירה 1 | | | | |
| | דירה 2 | | 140.22 | 1.0 | 0 |

| | | |
|------------------|---------------------|-------|
| מקום חניה למשאית | מקום חניה לרכב פרטי | ס"ה |
| 0 | 8 | |
| 0 | 8 | תכנון |