


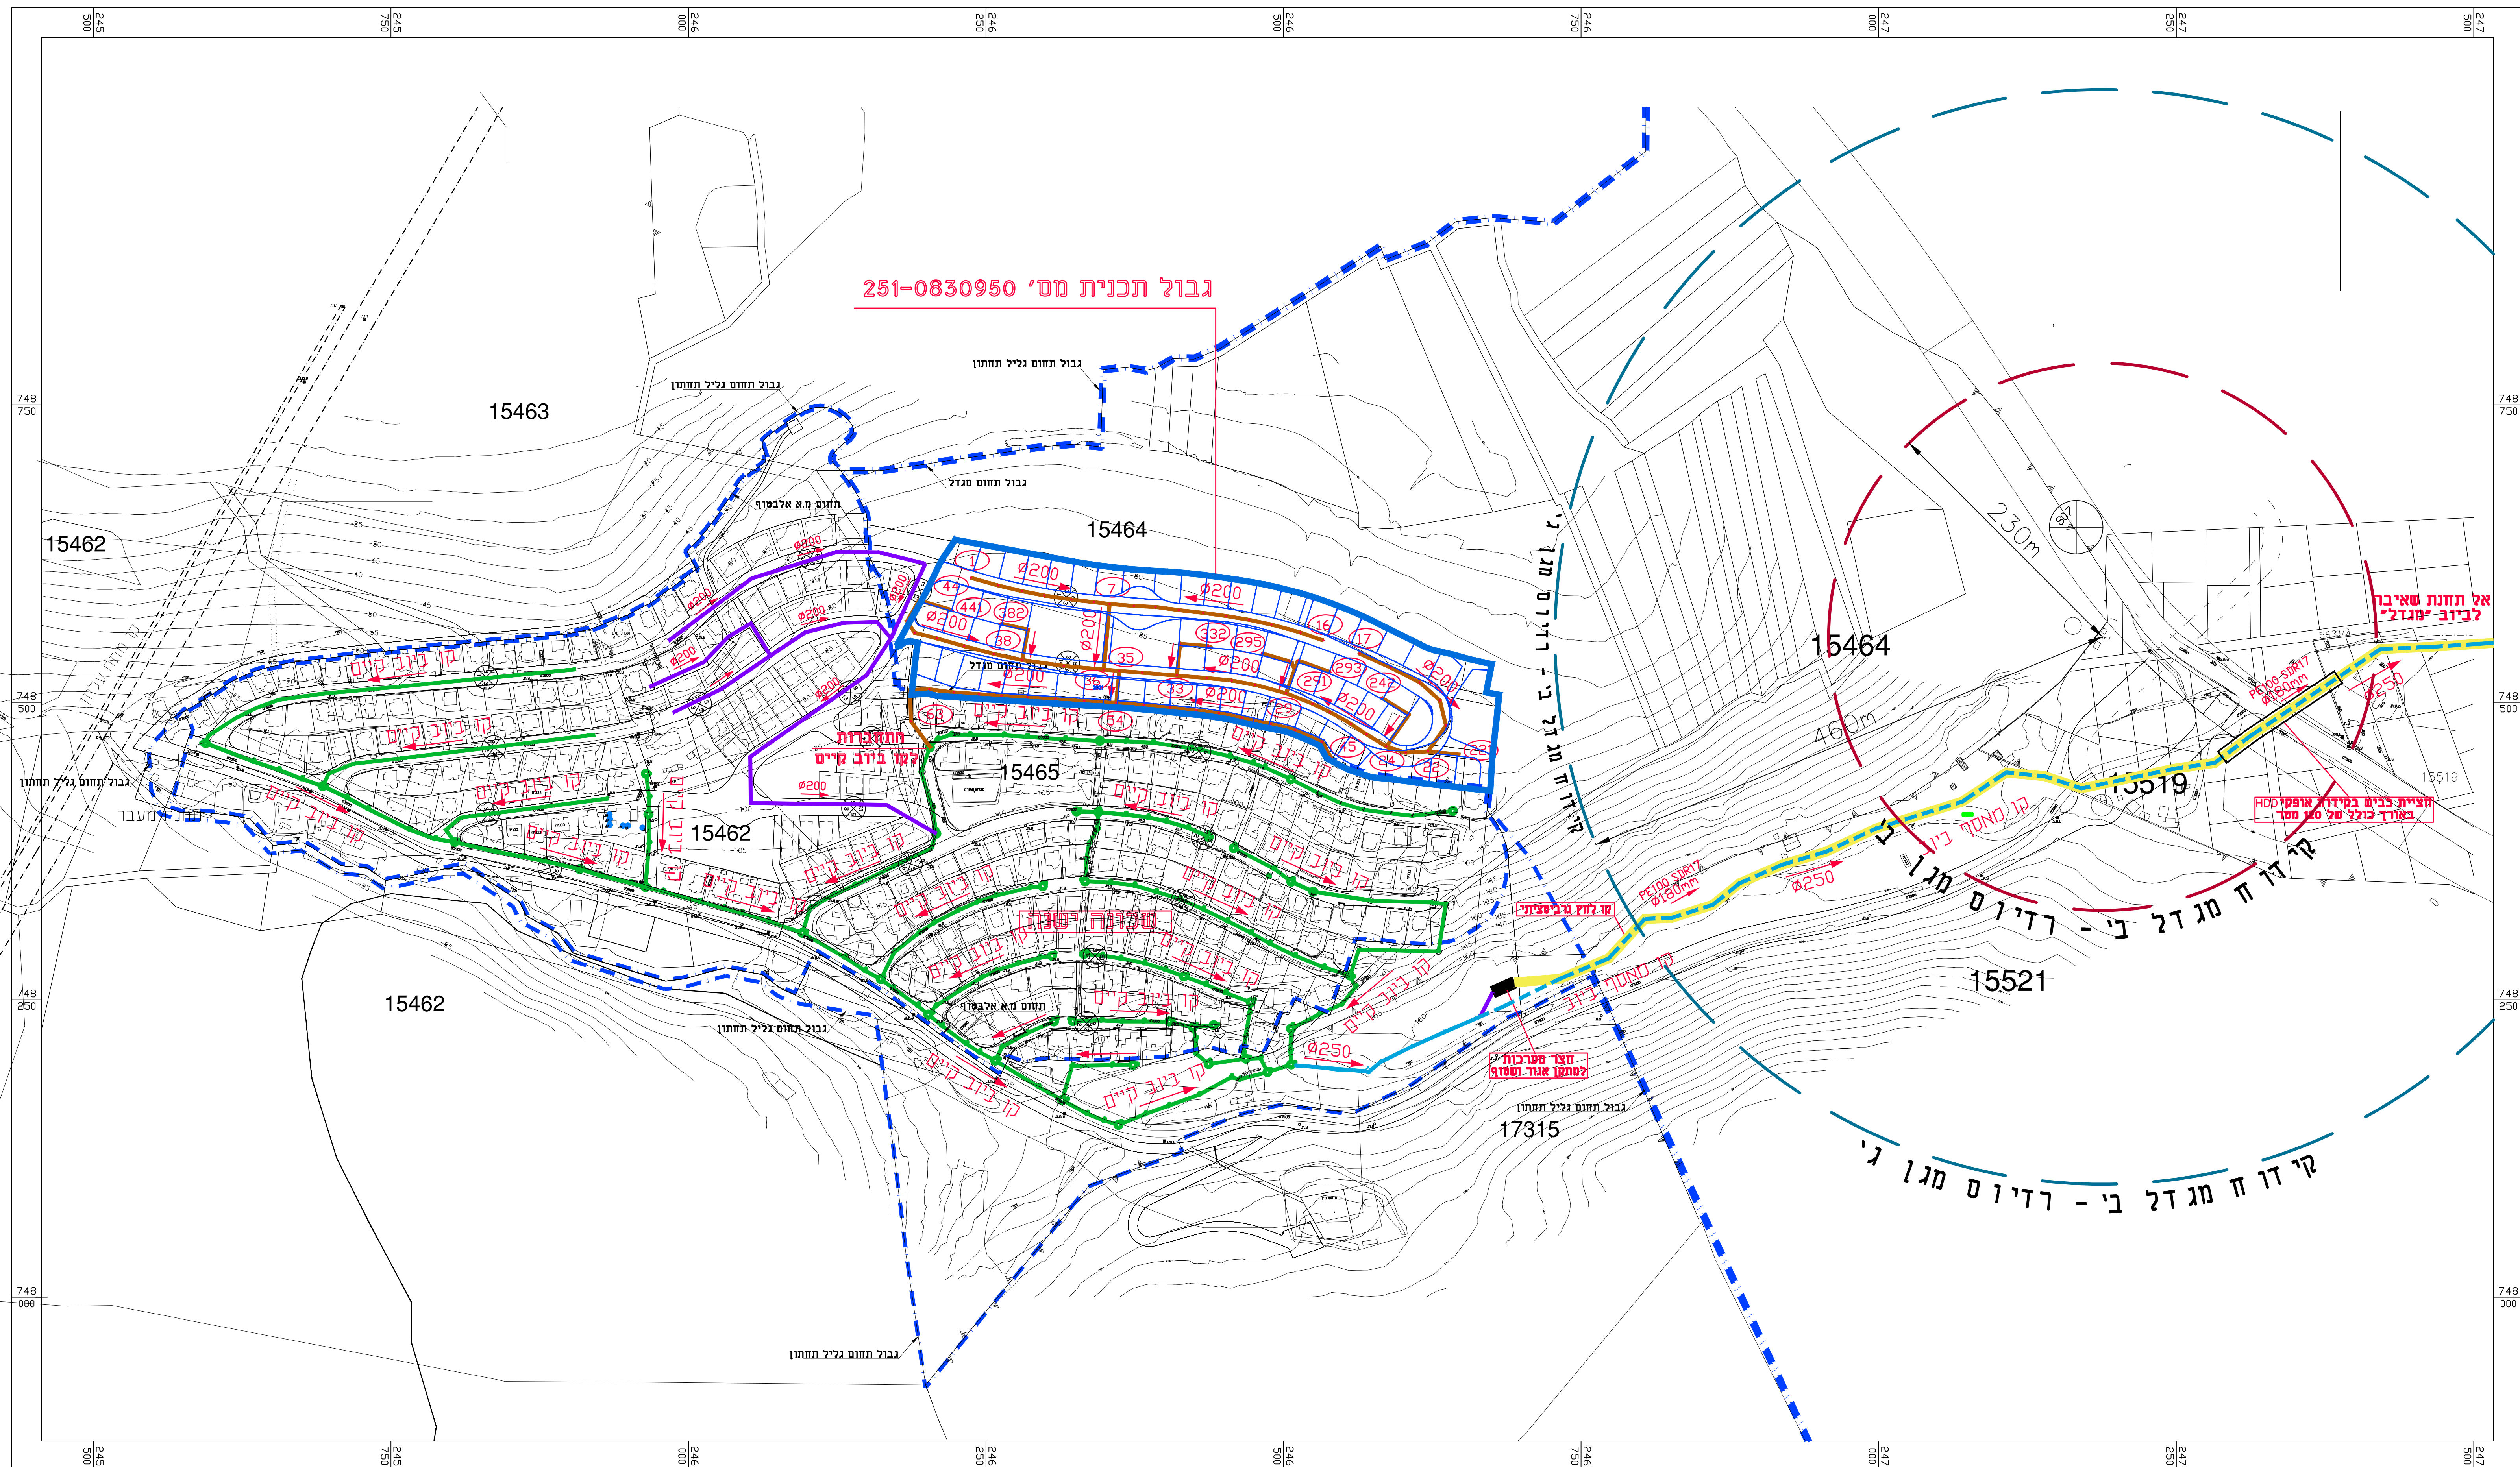

נספח ביוב ומים

נספח לתכנית מס' 251-0830950

ואדי אל-חמאם
שכונת הזיתים - שלב ב'

תכנית		גליון 1 מתוך 4
תחולה	נספח נמחה	
תאריך עריכת הנספח	10/11/2022	

תרישים נוספים	
	מערכת ביוב
12500	תכנית כללית
	מערכת ביוב
1500	קיימת ומוצעת
	מערכת אטפקת מים
12500	תכנית כללית
	מערכת אטפקת מים
1500	קיימת ומוצעת

שמות וחתימות:		
	שם: סעיד זועבי	עורך הנספח
	תאריך:	

- המבצע אחראי לבדיקת התוכנית ולהתאמתה במקום. על המבצע לבקר את כל המידות ועל טעות או אי התאמה עליו להודיע למתכנן טרם המשיך בעבודתו
- אין לקבוע מידות על ידי מדידה בשרטוט

שינויים תאריך	תיאור השינויים
○	
○	
○	
○	עדכון לפי תכנית מב לביוב
○	11/2022

משרד הבינוי והשיכון


שכונת הציתים – שלב ב'

וכן הגליון:

מערכת ביוג
וכנית כללית

1:2500 קנ"מ	10/2020 תאריך	2/1-1 סי.תוכנית
סעיד תכנן	סעיד שרטט	ובן מחשב

סעיף זועבי - הנדסת מים

רחוב האודם 45 א- מעלות
ת.ד. 7376 מיקוד 24952
04-95751 פקס: 153547747850
mail: zuabi@netvision.net.il

153547747850 : 077 04-95751
mail: zuabi@netvision.net.il

מקרא

קו ביוב קיים

קו מאסר ביוג

קו מאסר ביוג - לביטול

הן גיוג מוצען

במסגרת תכנית 251-0830950

קו ביוז מוצע





