

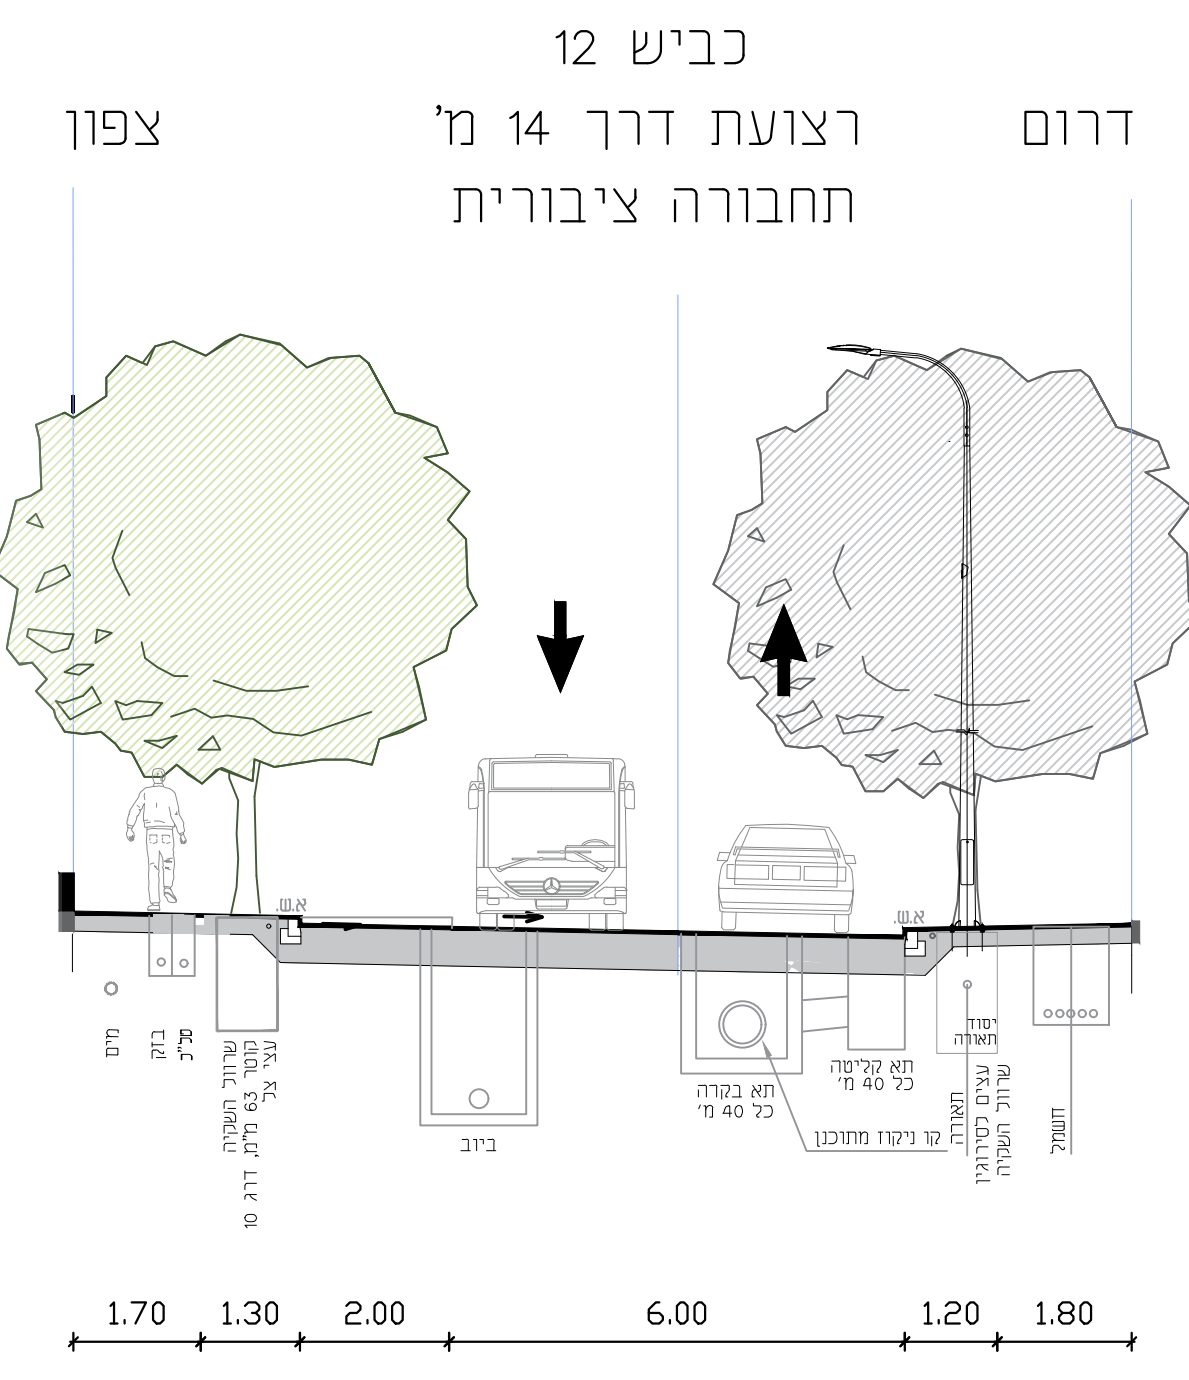



תחריט הפניה ללא קניט

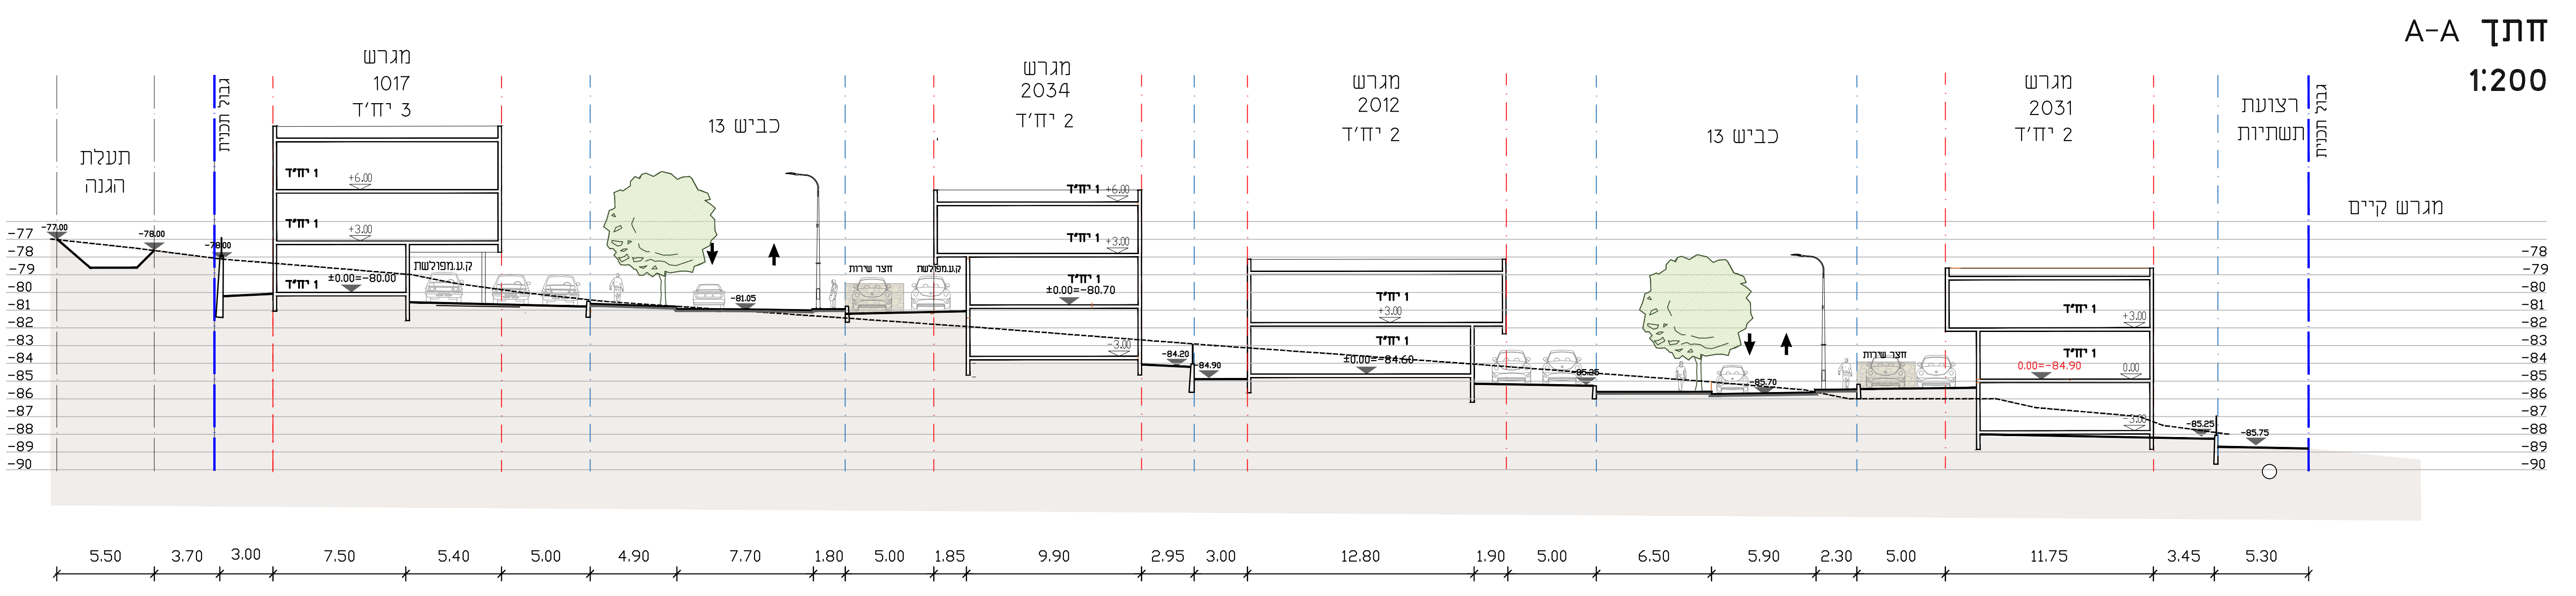


חזתי רחוב טיפוסיים 1:100

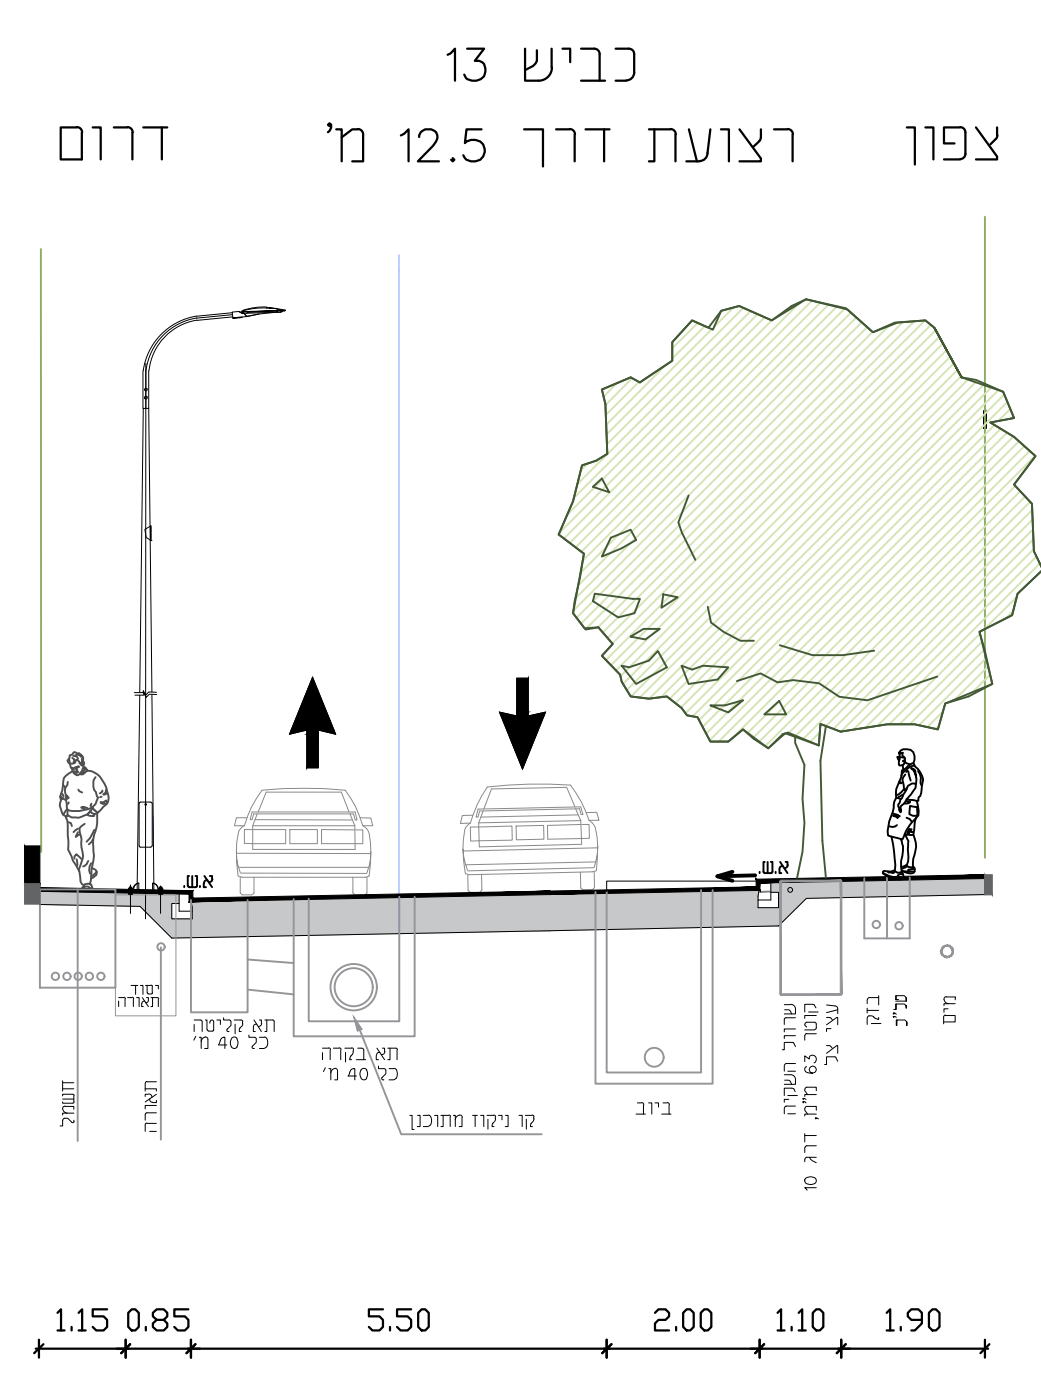


חתך A-A
1:200

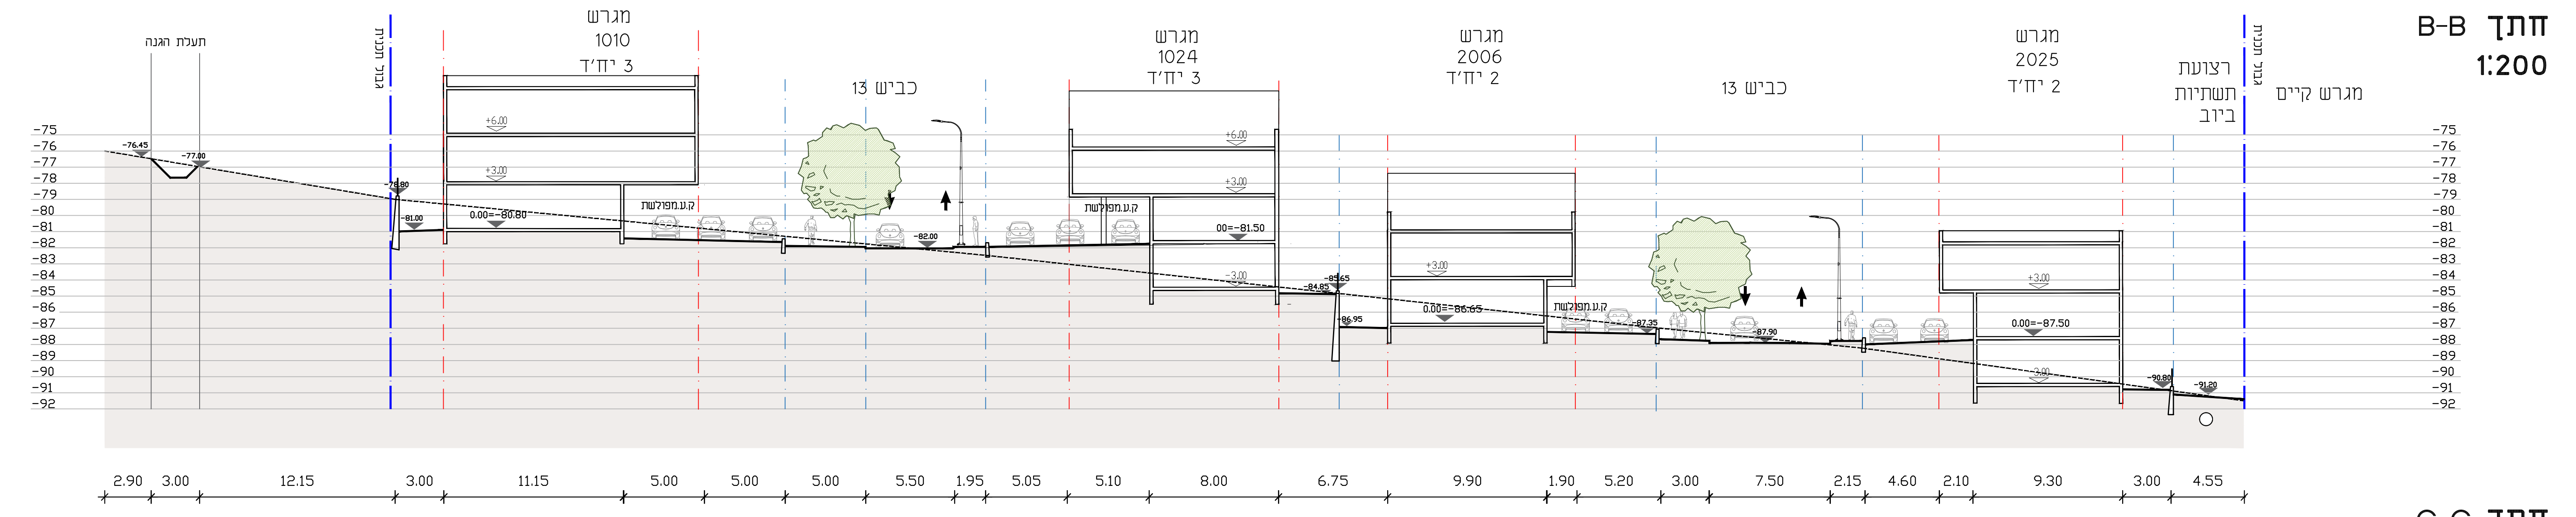

חתך B-B
1:200

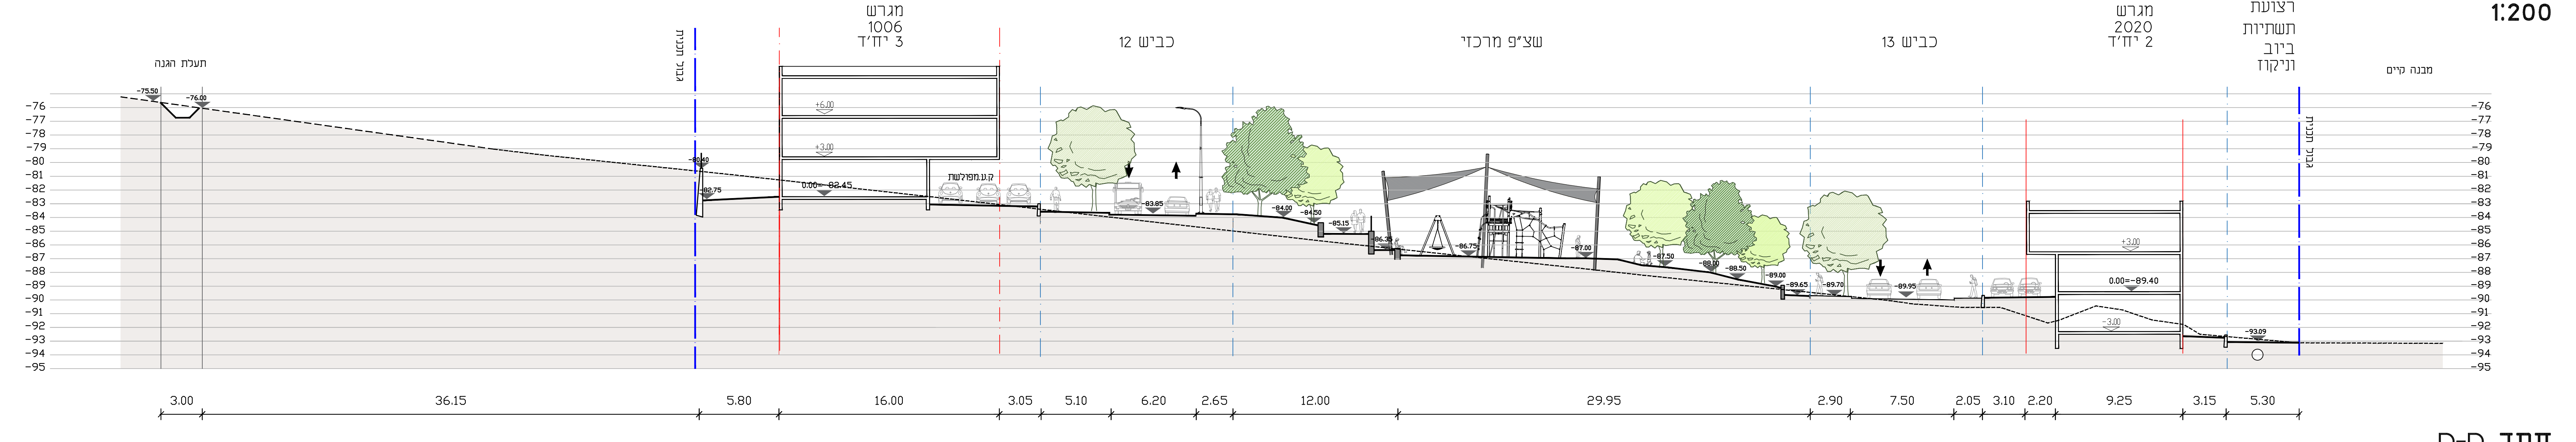

חתך C-C
1:200

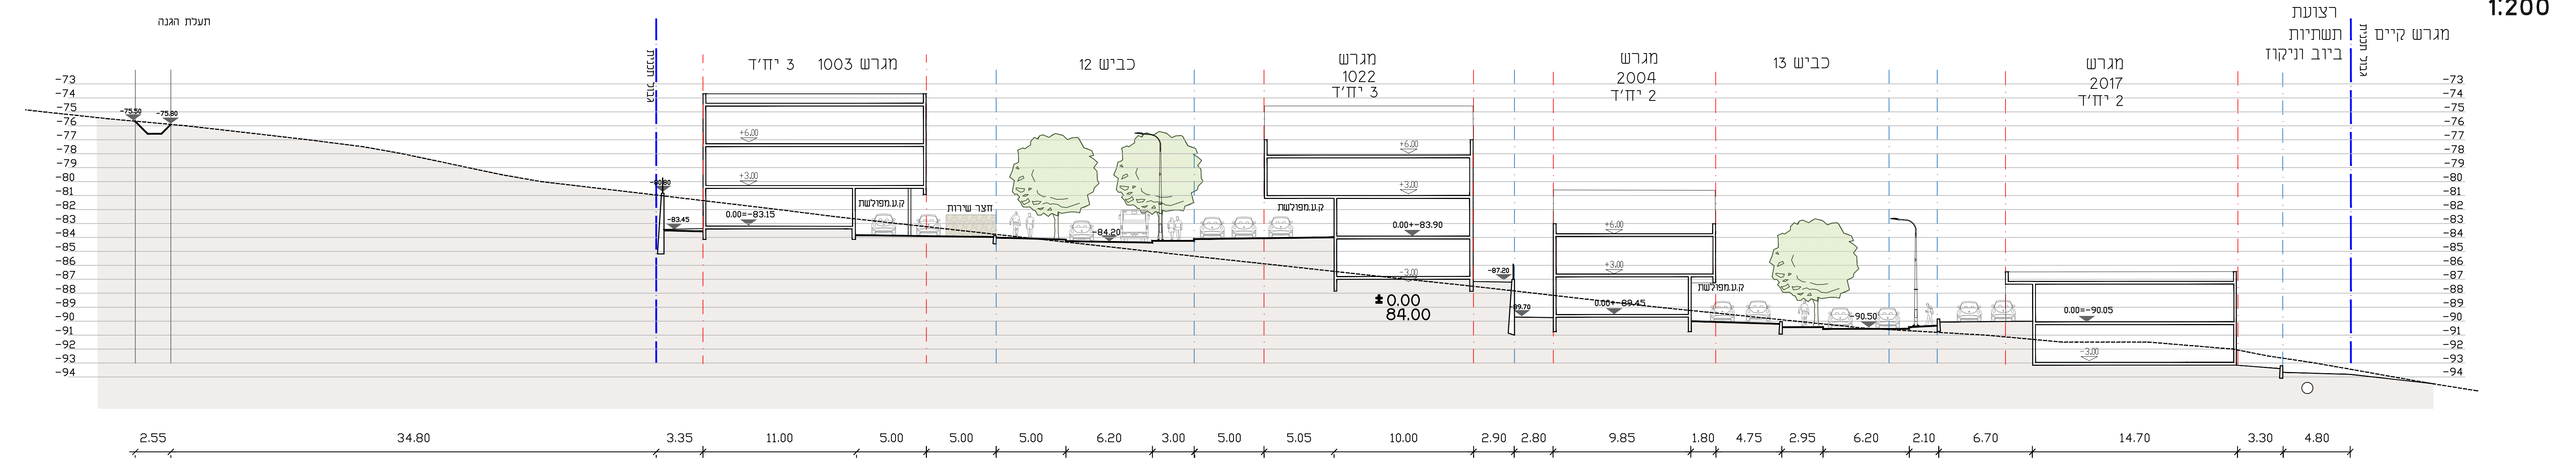

חתך D-D
1:200

נספח בינוי ופיתוח	
תכנית מס' 251-0830950	
ואדי אל-חמאם שכונת הזיתים - שלב ב'	
זתכים	גליון 3 מתוך 5
תחילה	נספח מנחה
תאריך עריכת הנספח	22/02/2021
קנייני	1:200
תרשימים נוספים	

שמות וזיהומות:	
עורך	שם: איוואן בר
הנספח	תאריך: איוואן בר אדריכלים
עורך	שם: בארי בו שזום
הנספח	תאריך: אב אדריכלות נוף

הערה: החתכים ברמת פירוט של קנ"מ 1:500, מוצגים בקנ"מ של 1:200 לצורך בהירות הקריאה.