מינהל התכנון - מחוז צפון
חוק התכנון והבניה, התשכ"ה

אישור תכנית מס' 257-0668426
התכנית מאושרת מכוח סעיף 108(ג) לחוק
ביום 26/03/2023
התכנית לא נקבעה טעונה אישור שר_

מ"מ יו"ר הועדה המחוזית

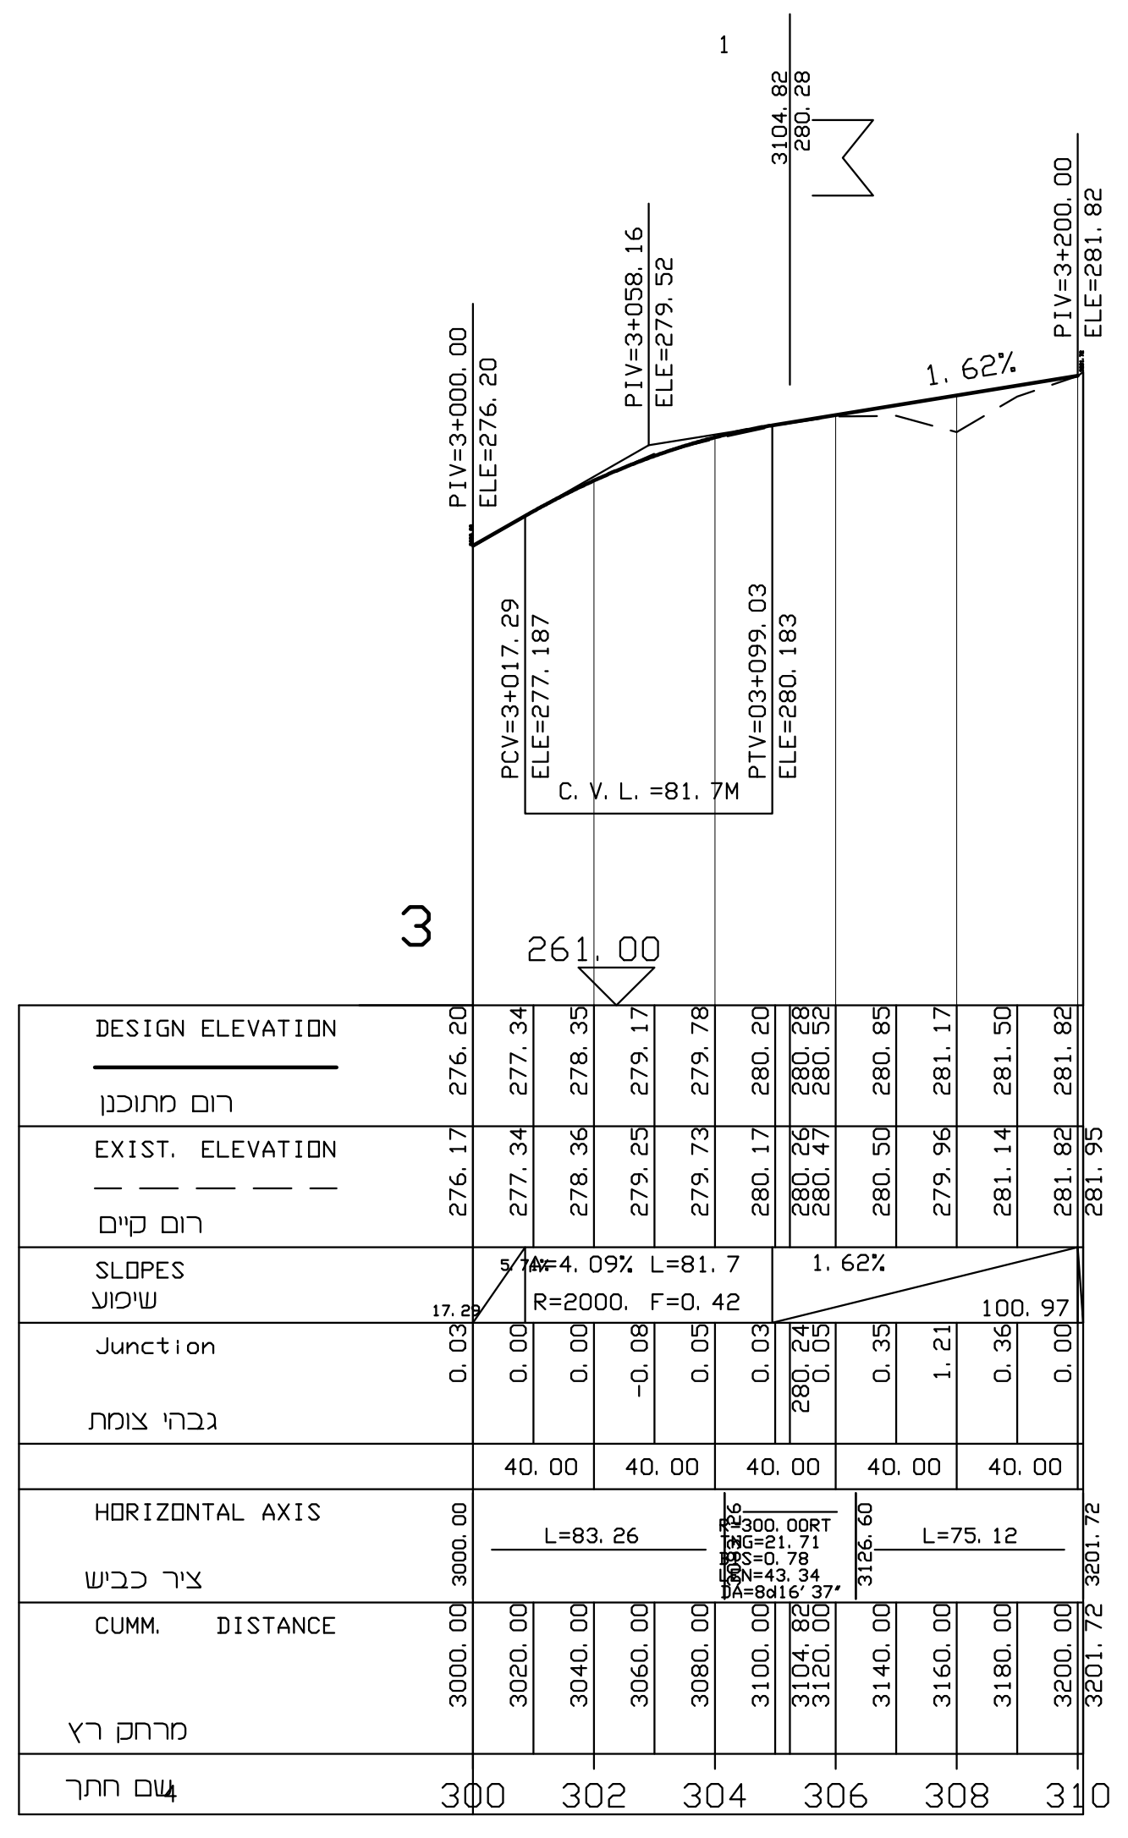
DESIGN ELEVATION
רום מתוכנן
EXIST. ELEVATION
רום קיים
SLOPES
שיפוע
Junction
גבהי צומת
HORIZONTAL AXIS
ציר כביש
CUMM. DISTANCE
מרחק רץ
שם חתך
C.V.L.=81.7M
1.62%
261.00
3

רחי סלאח אל דין

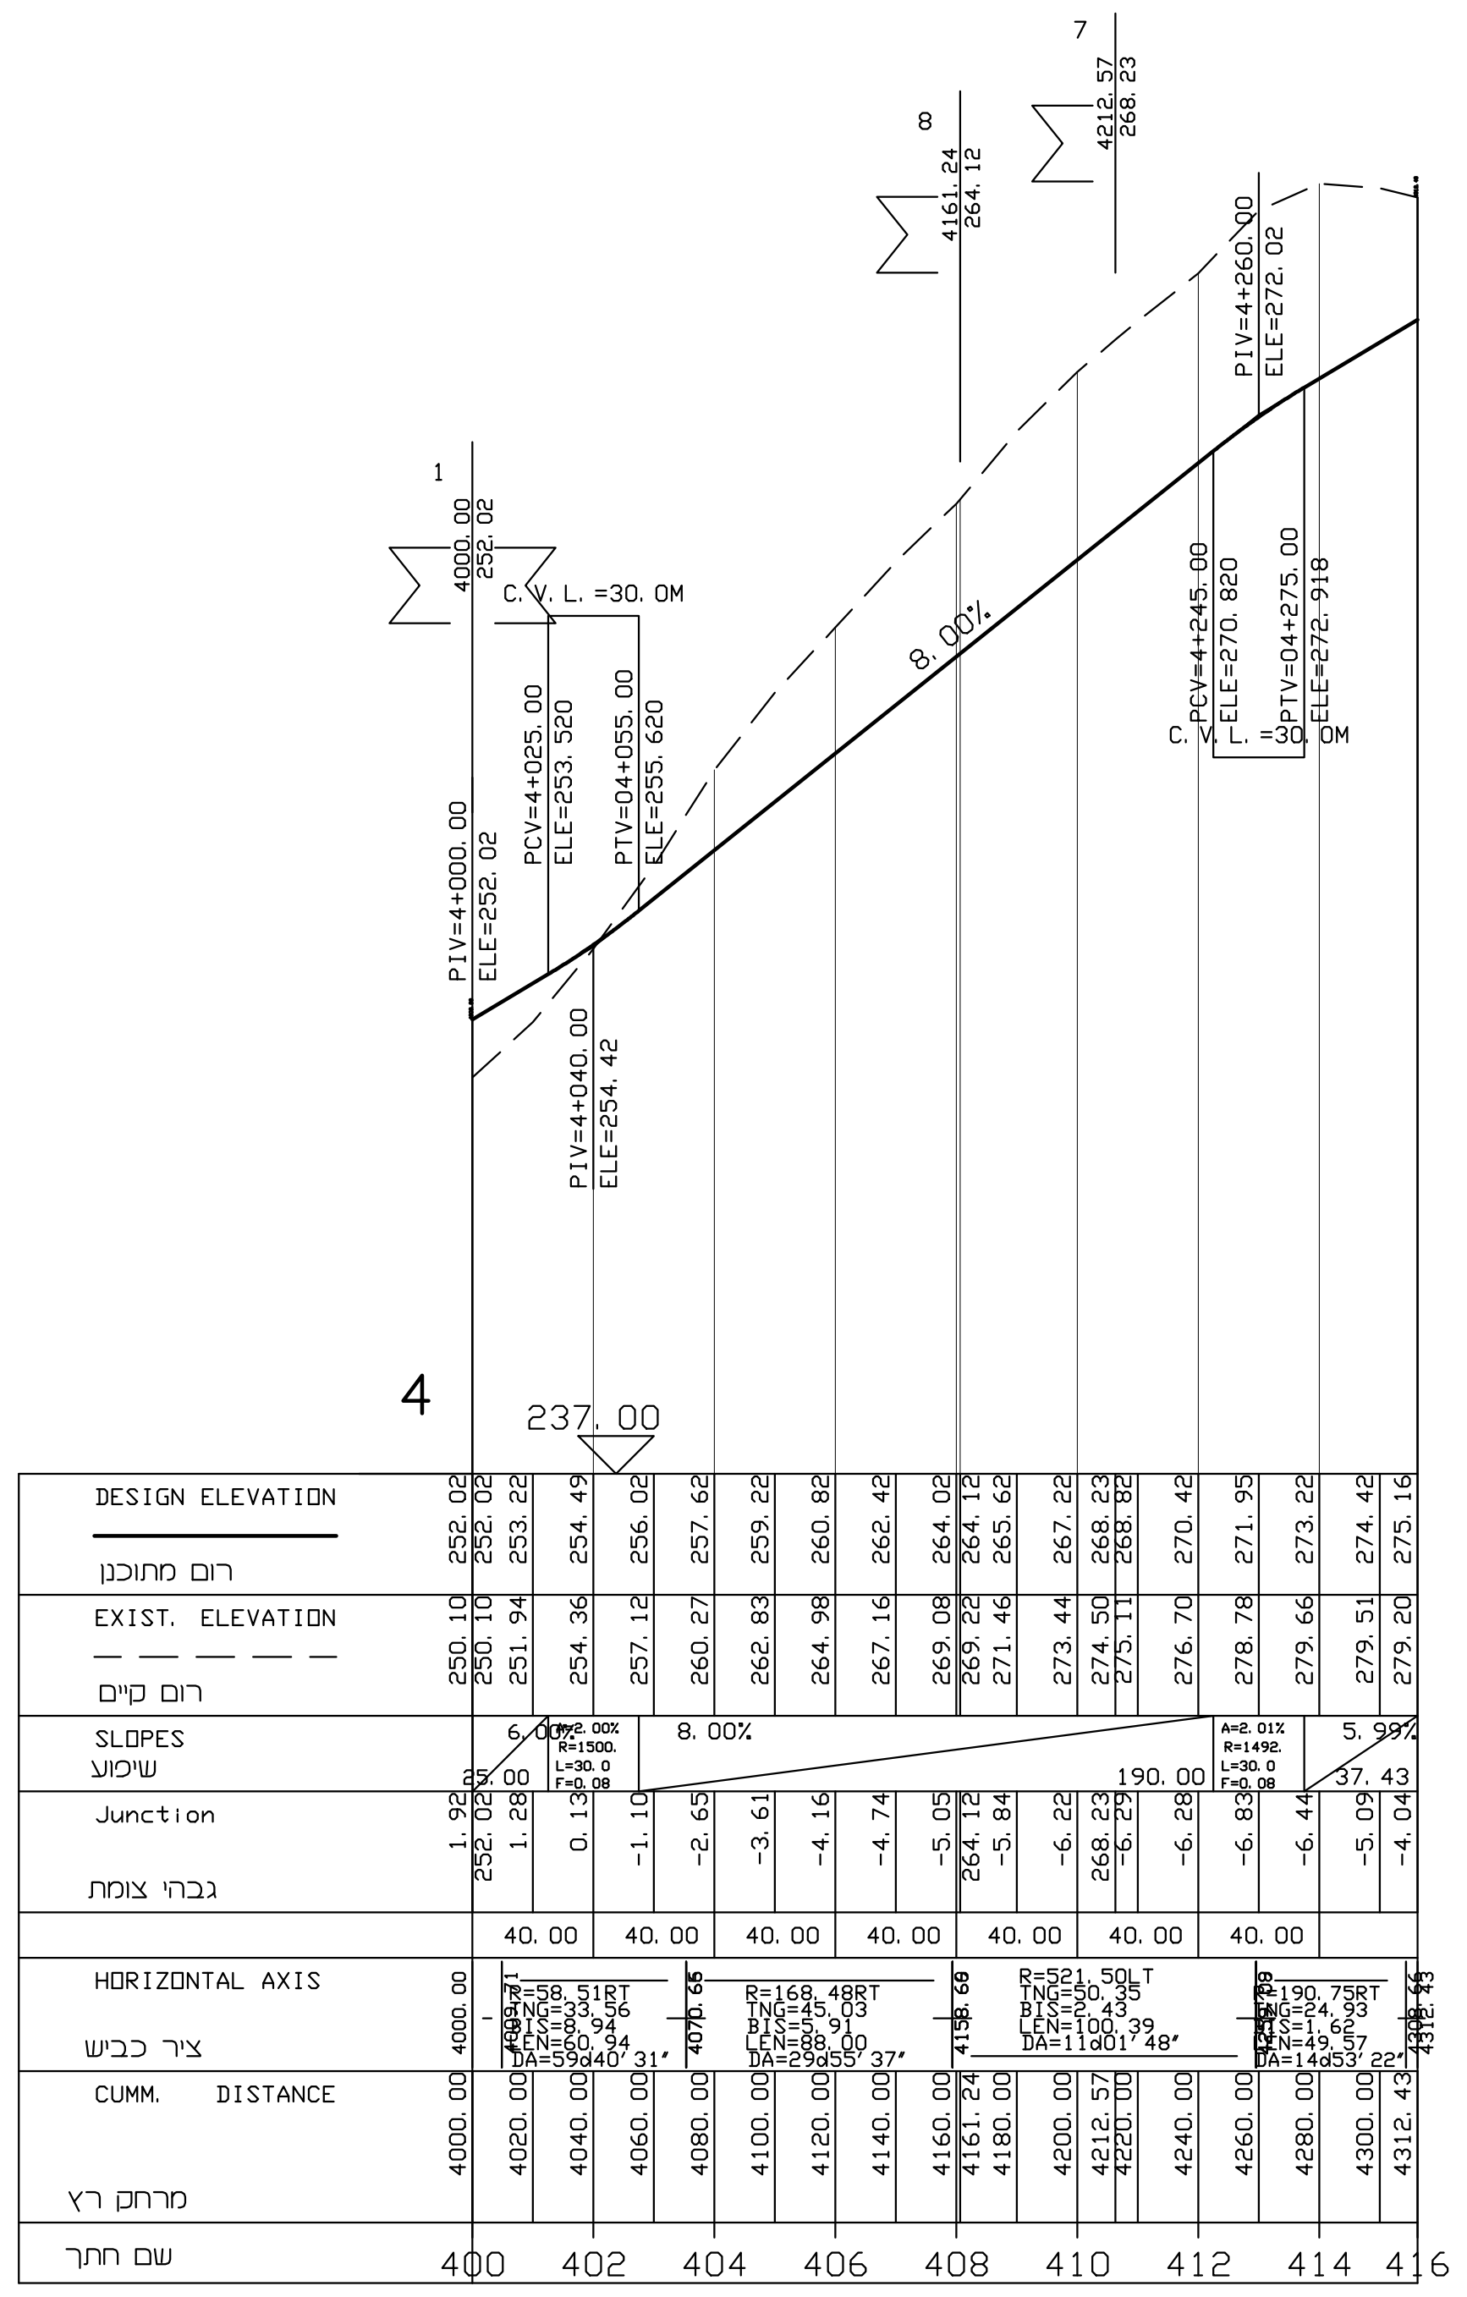
C.V.L.=30.0M
8.00%
237.00
4

כביש מס' 4

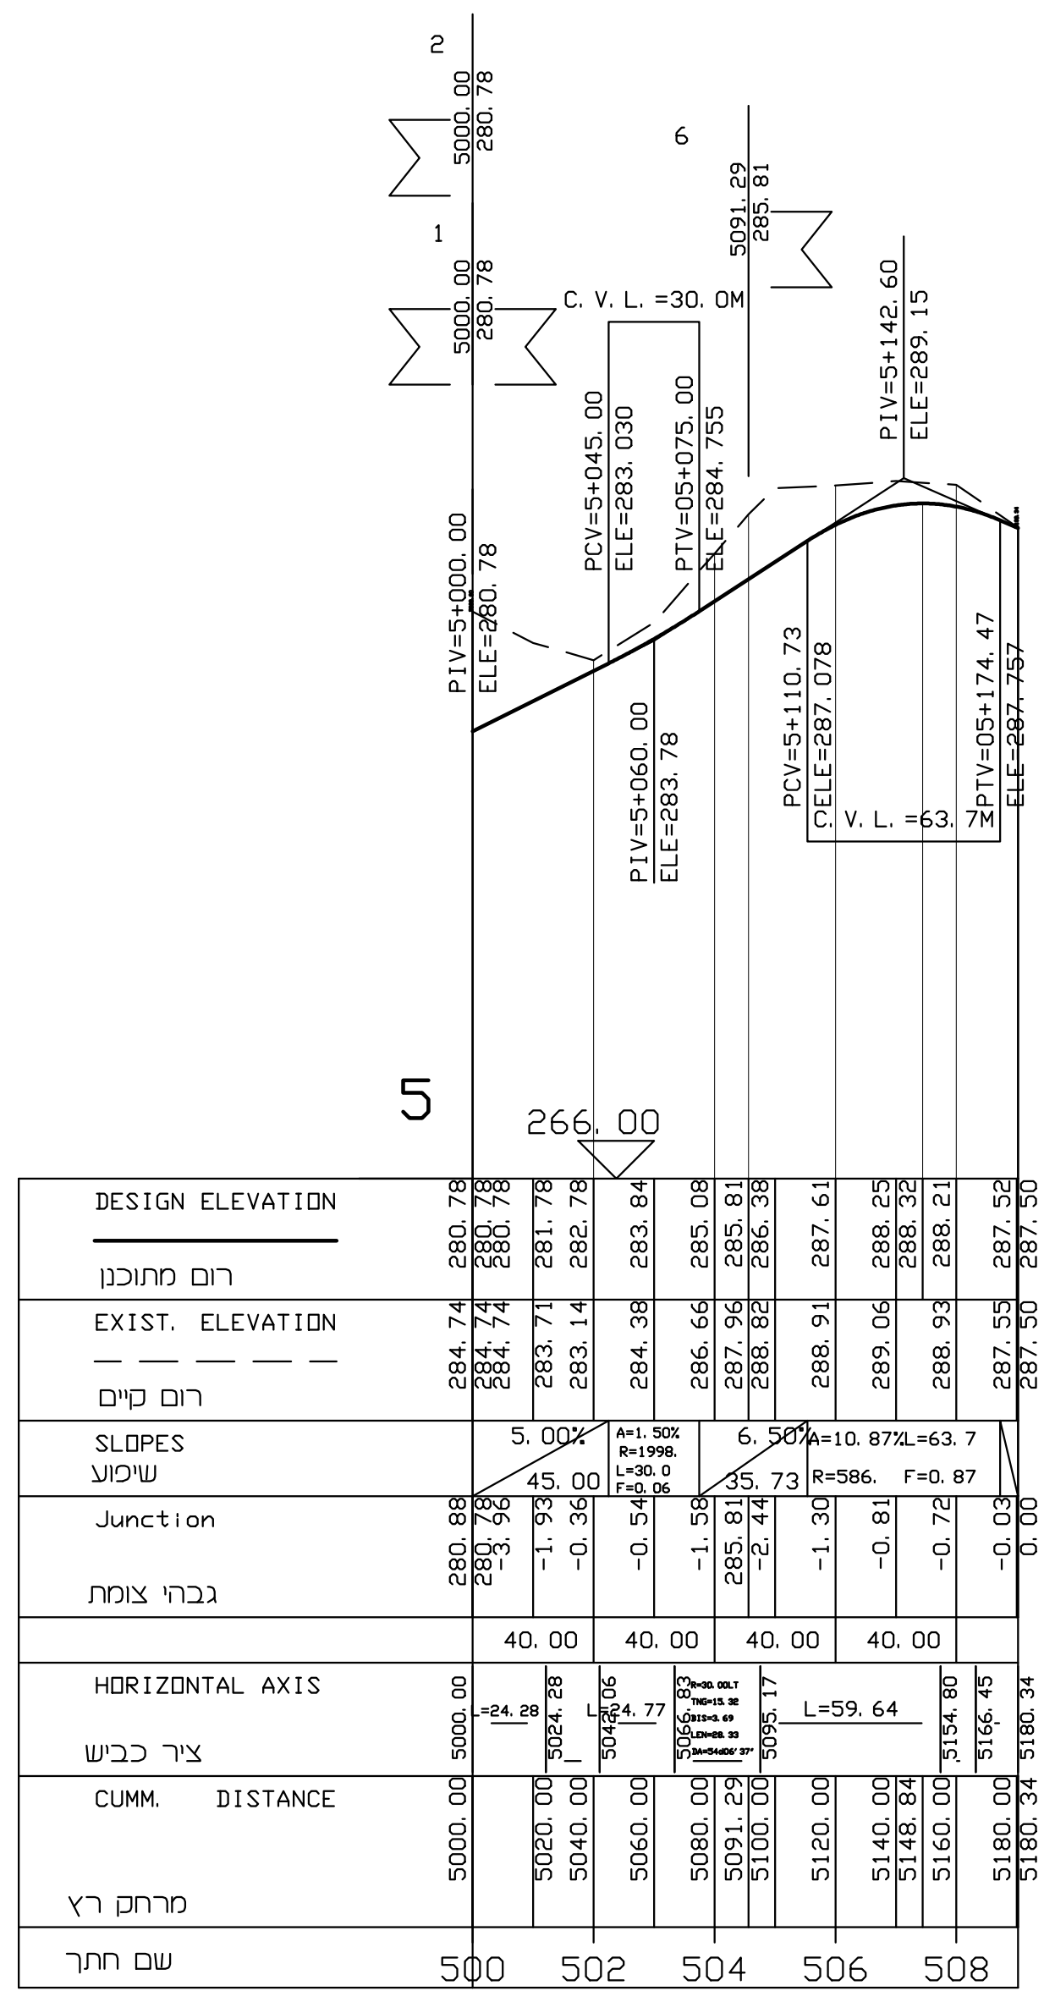
C.V.L.=30.0M
C.V.L.=63.7M
266.00
5

כביש מס' 5

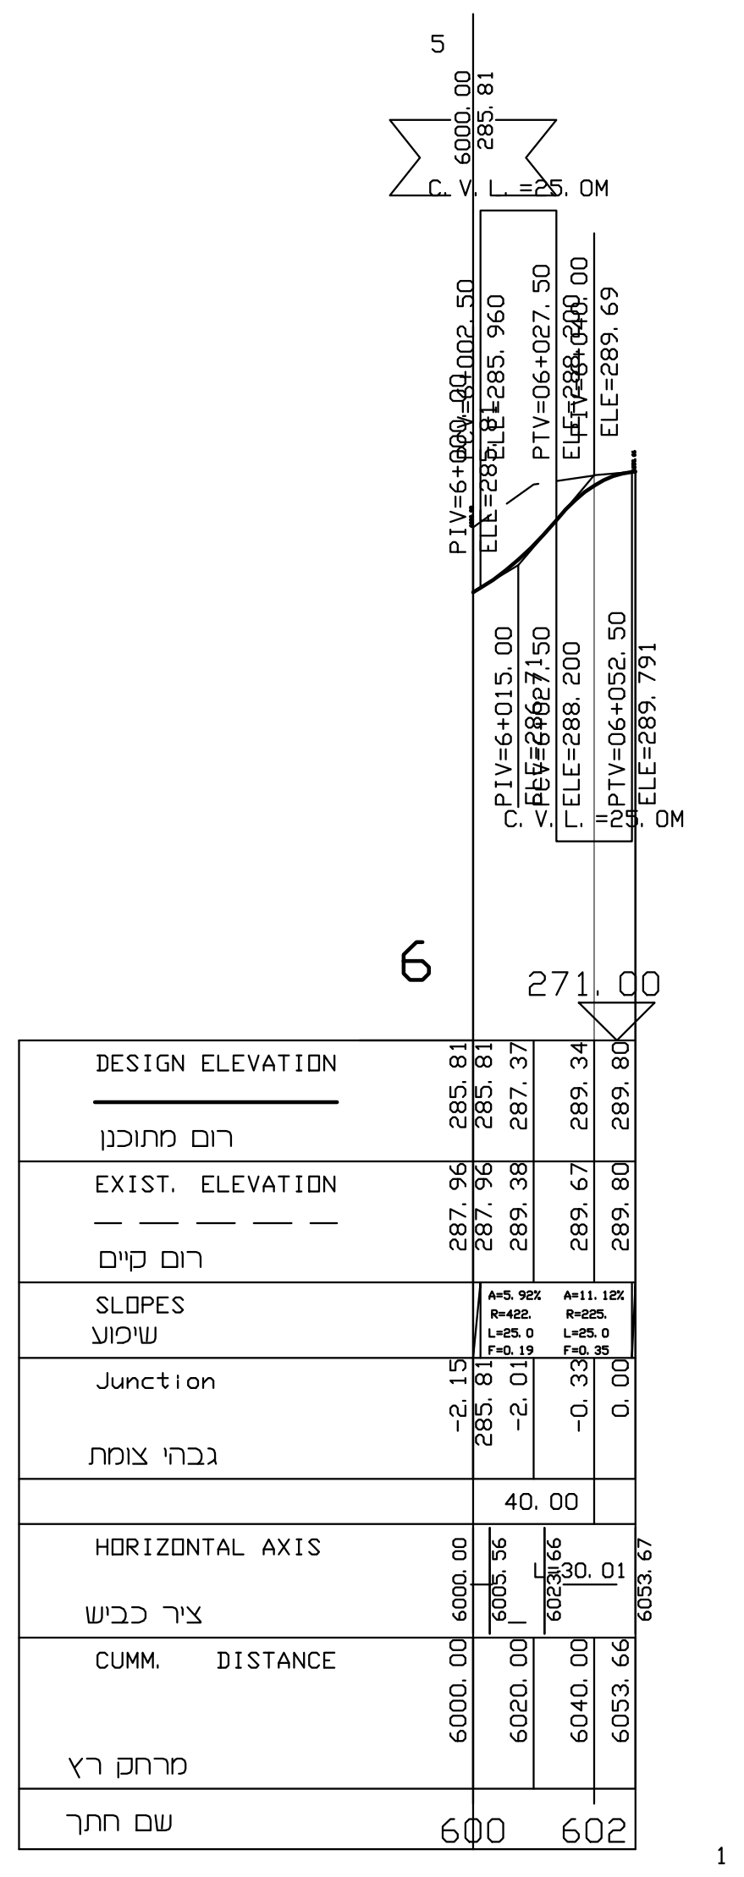

כביש מס' 6

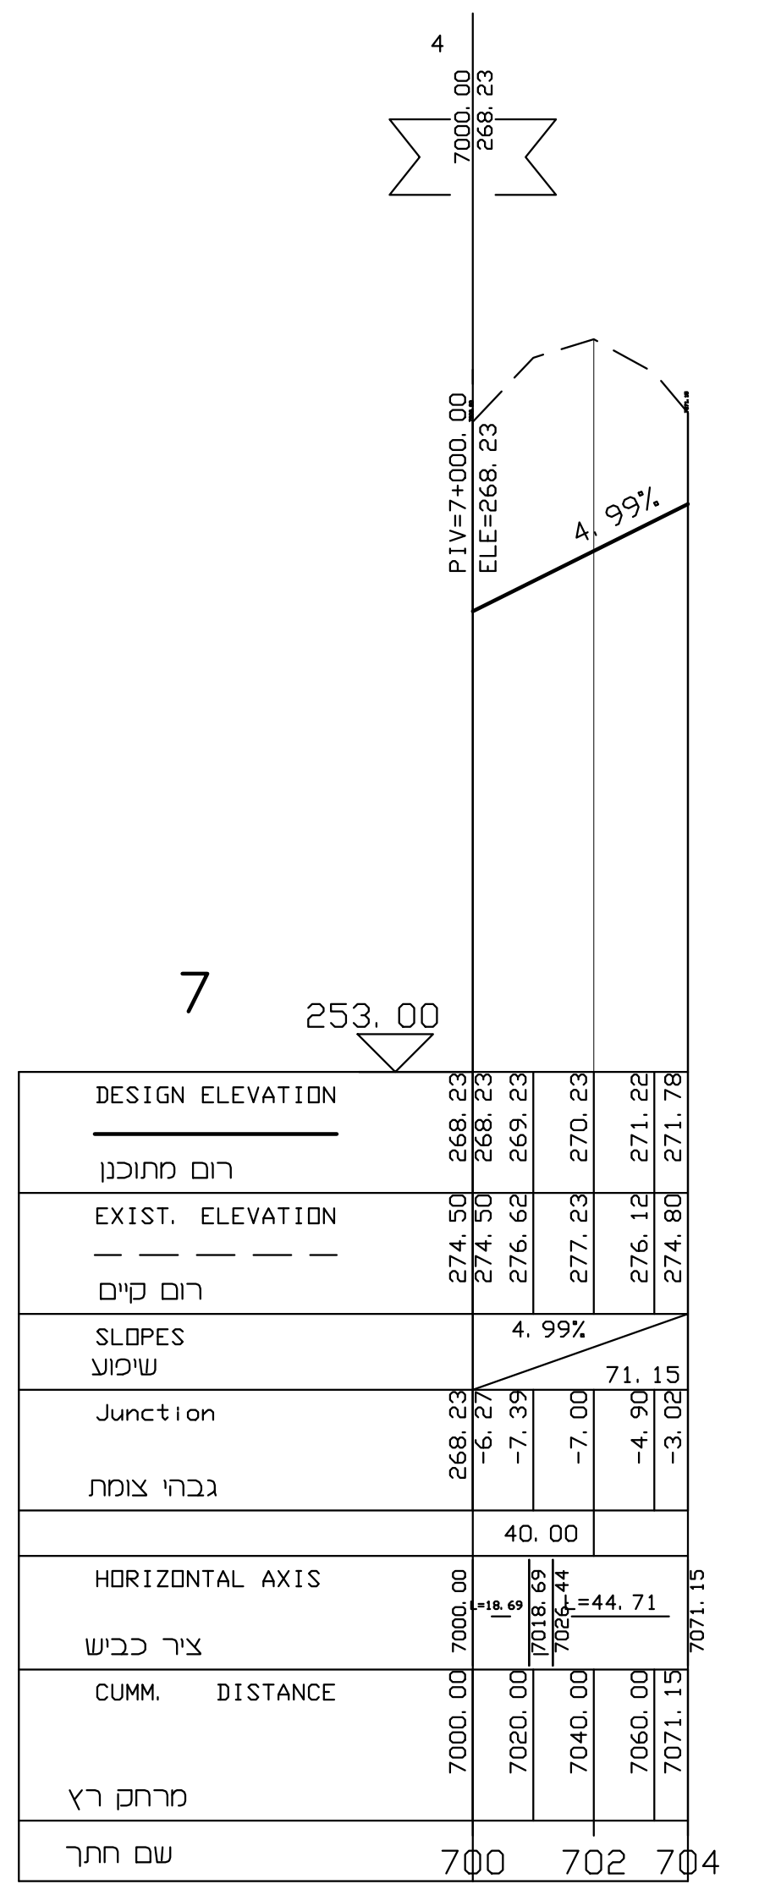

כביש מס' 7

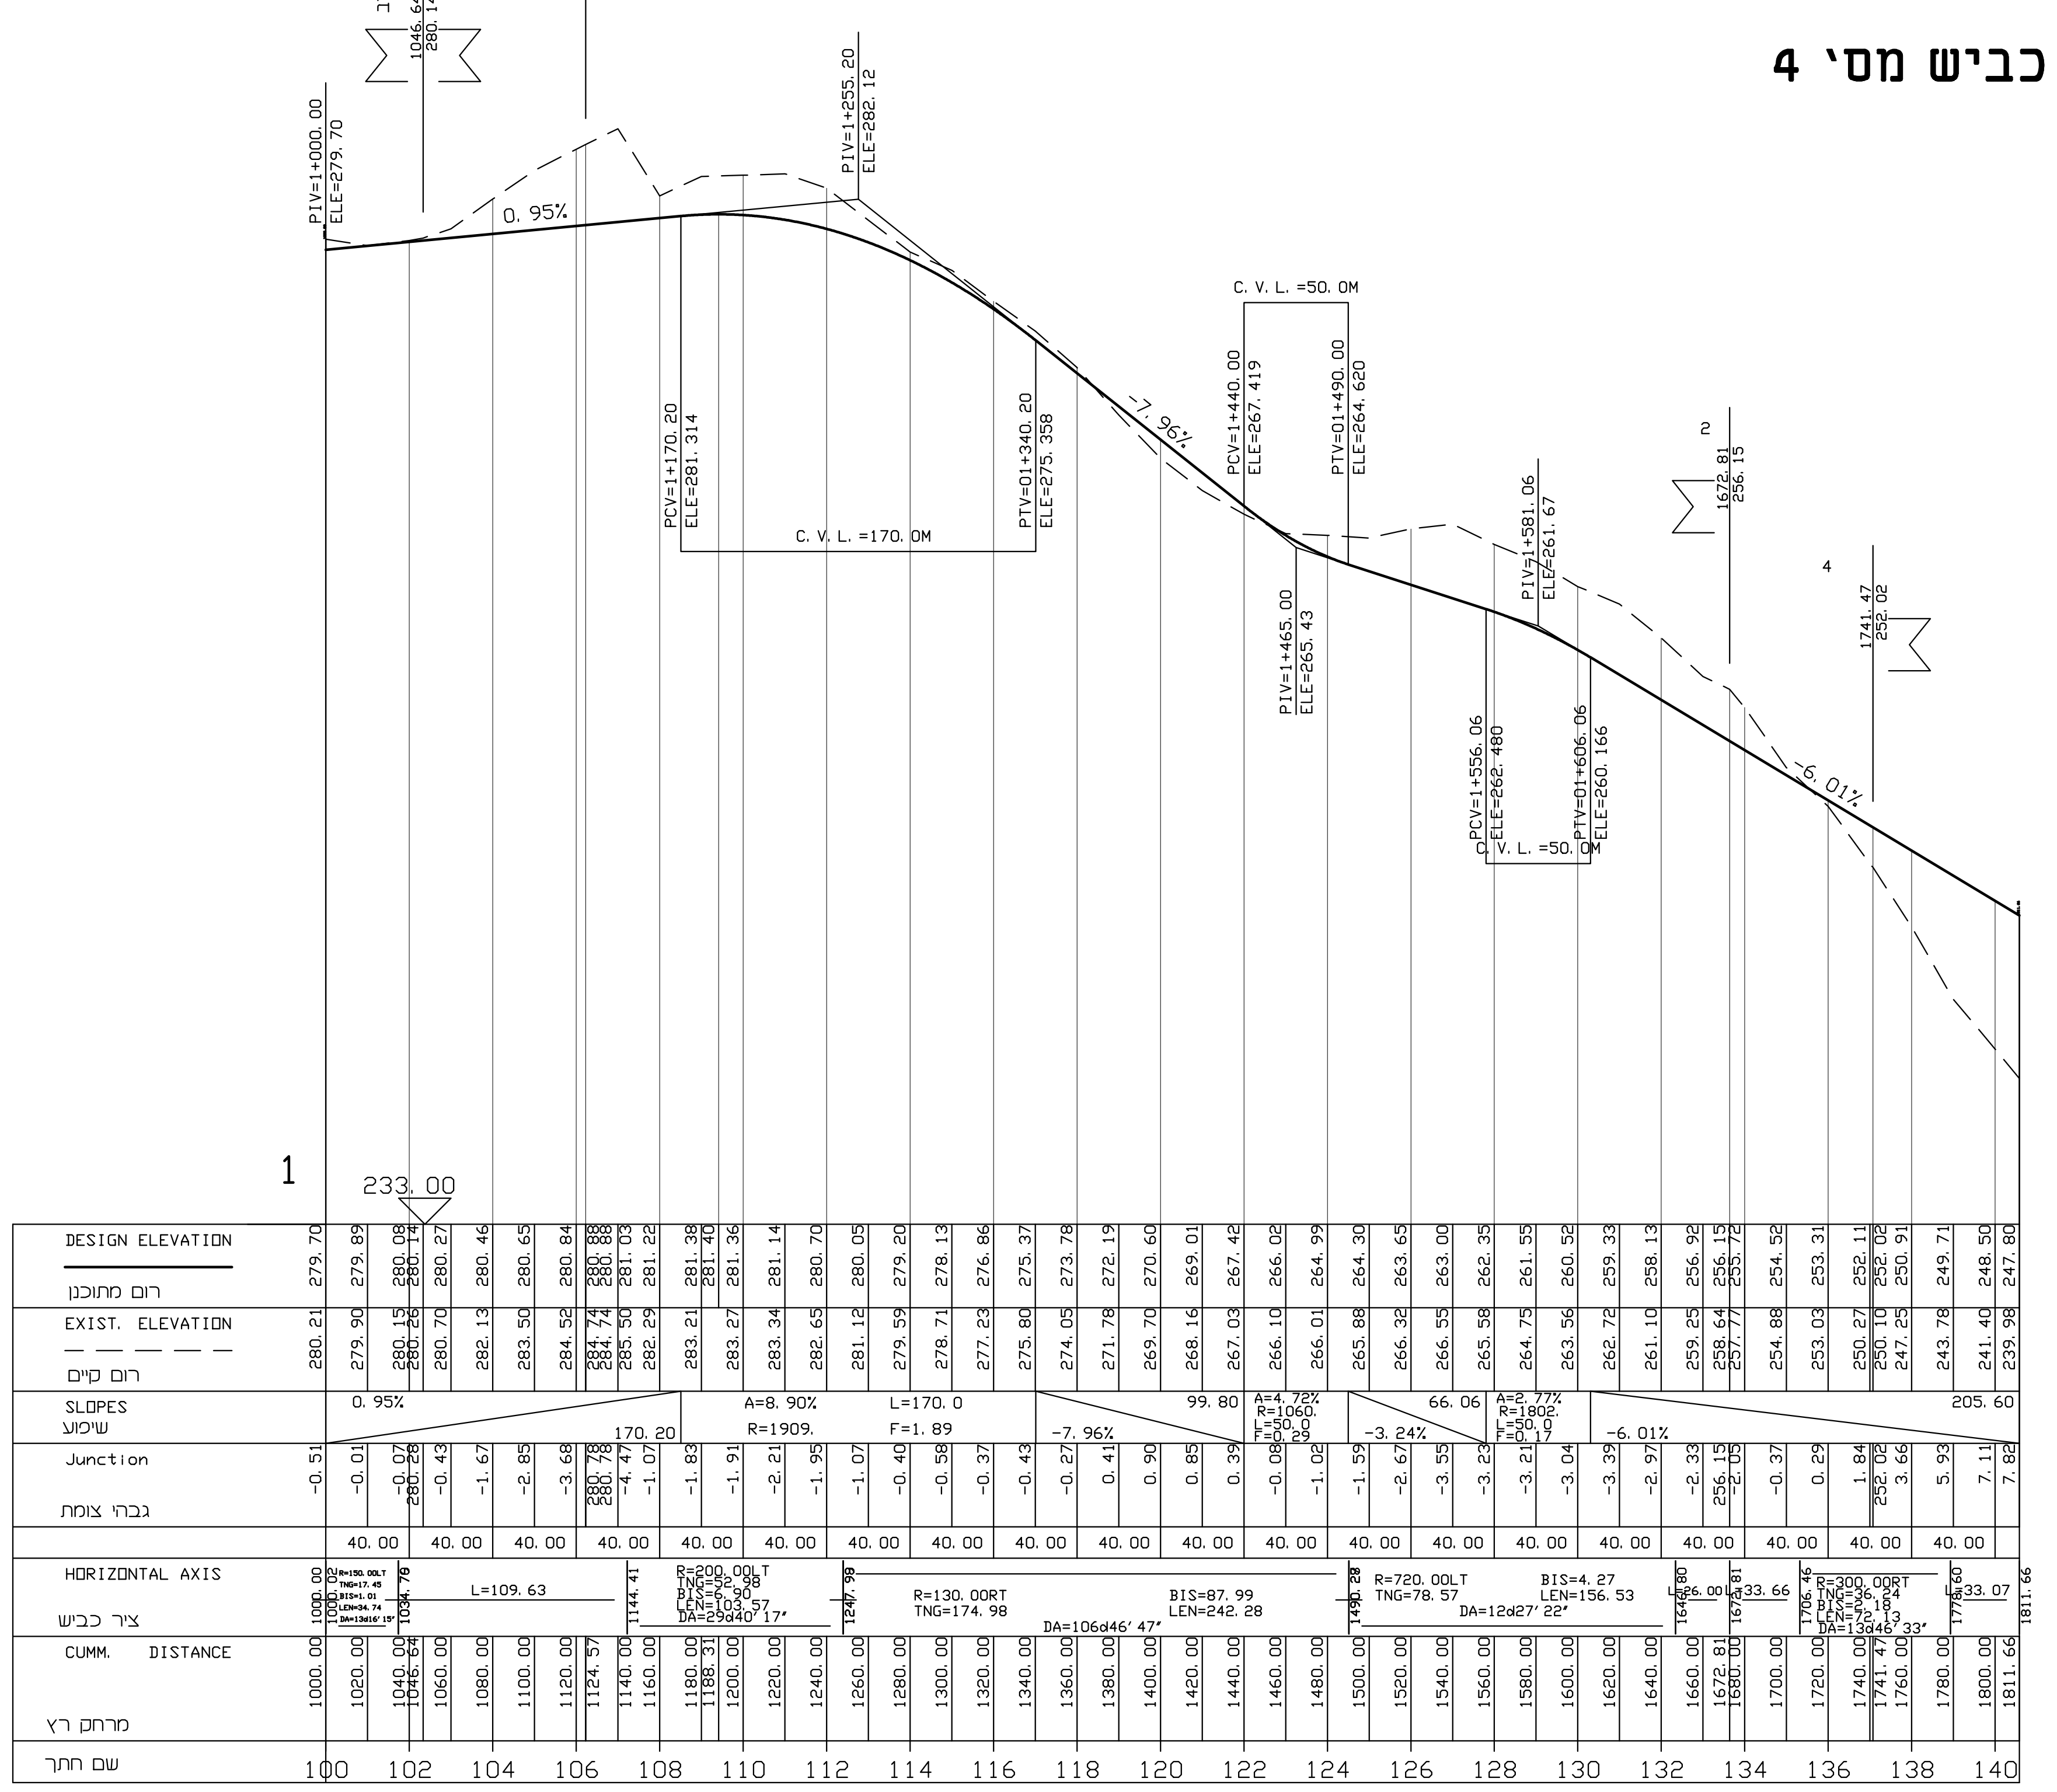
0.95%
C.V.L.=170.0M
C.V.L.=50.0M
-7.96%
-6.01%
233.00
1

כביש מס' 1

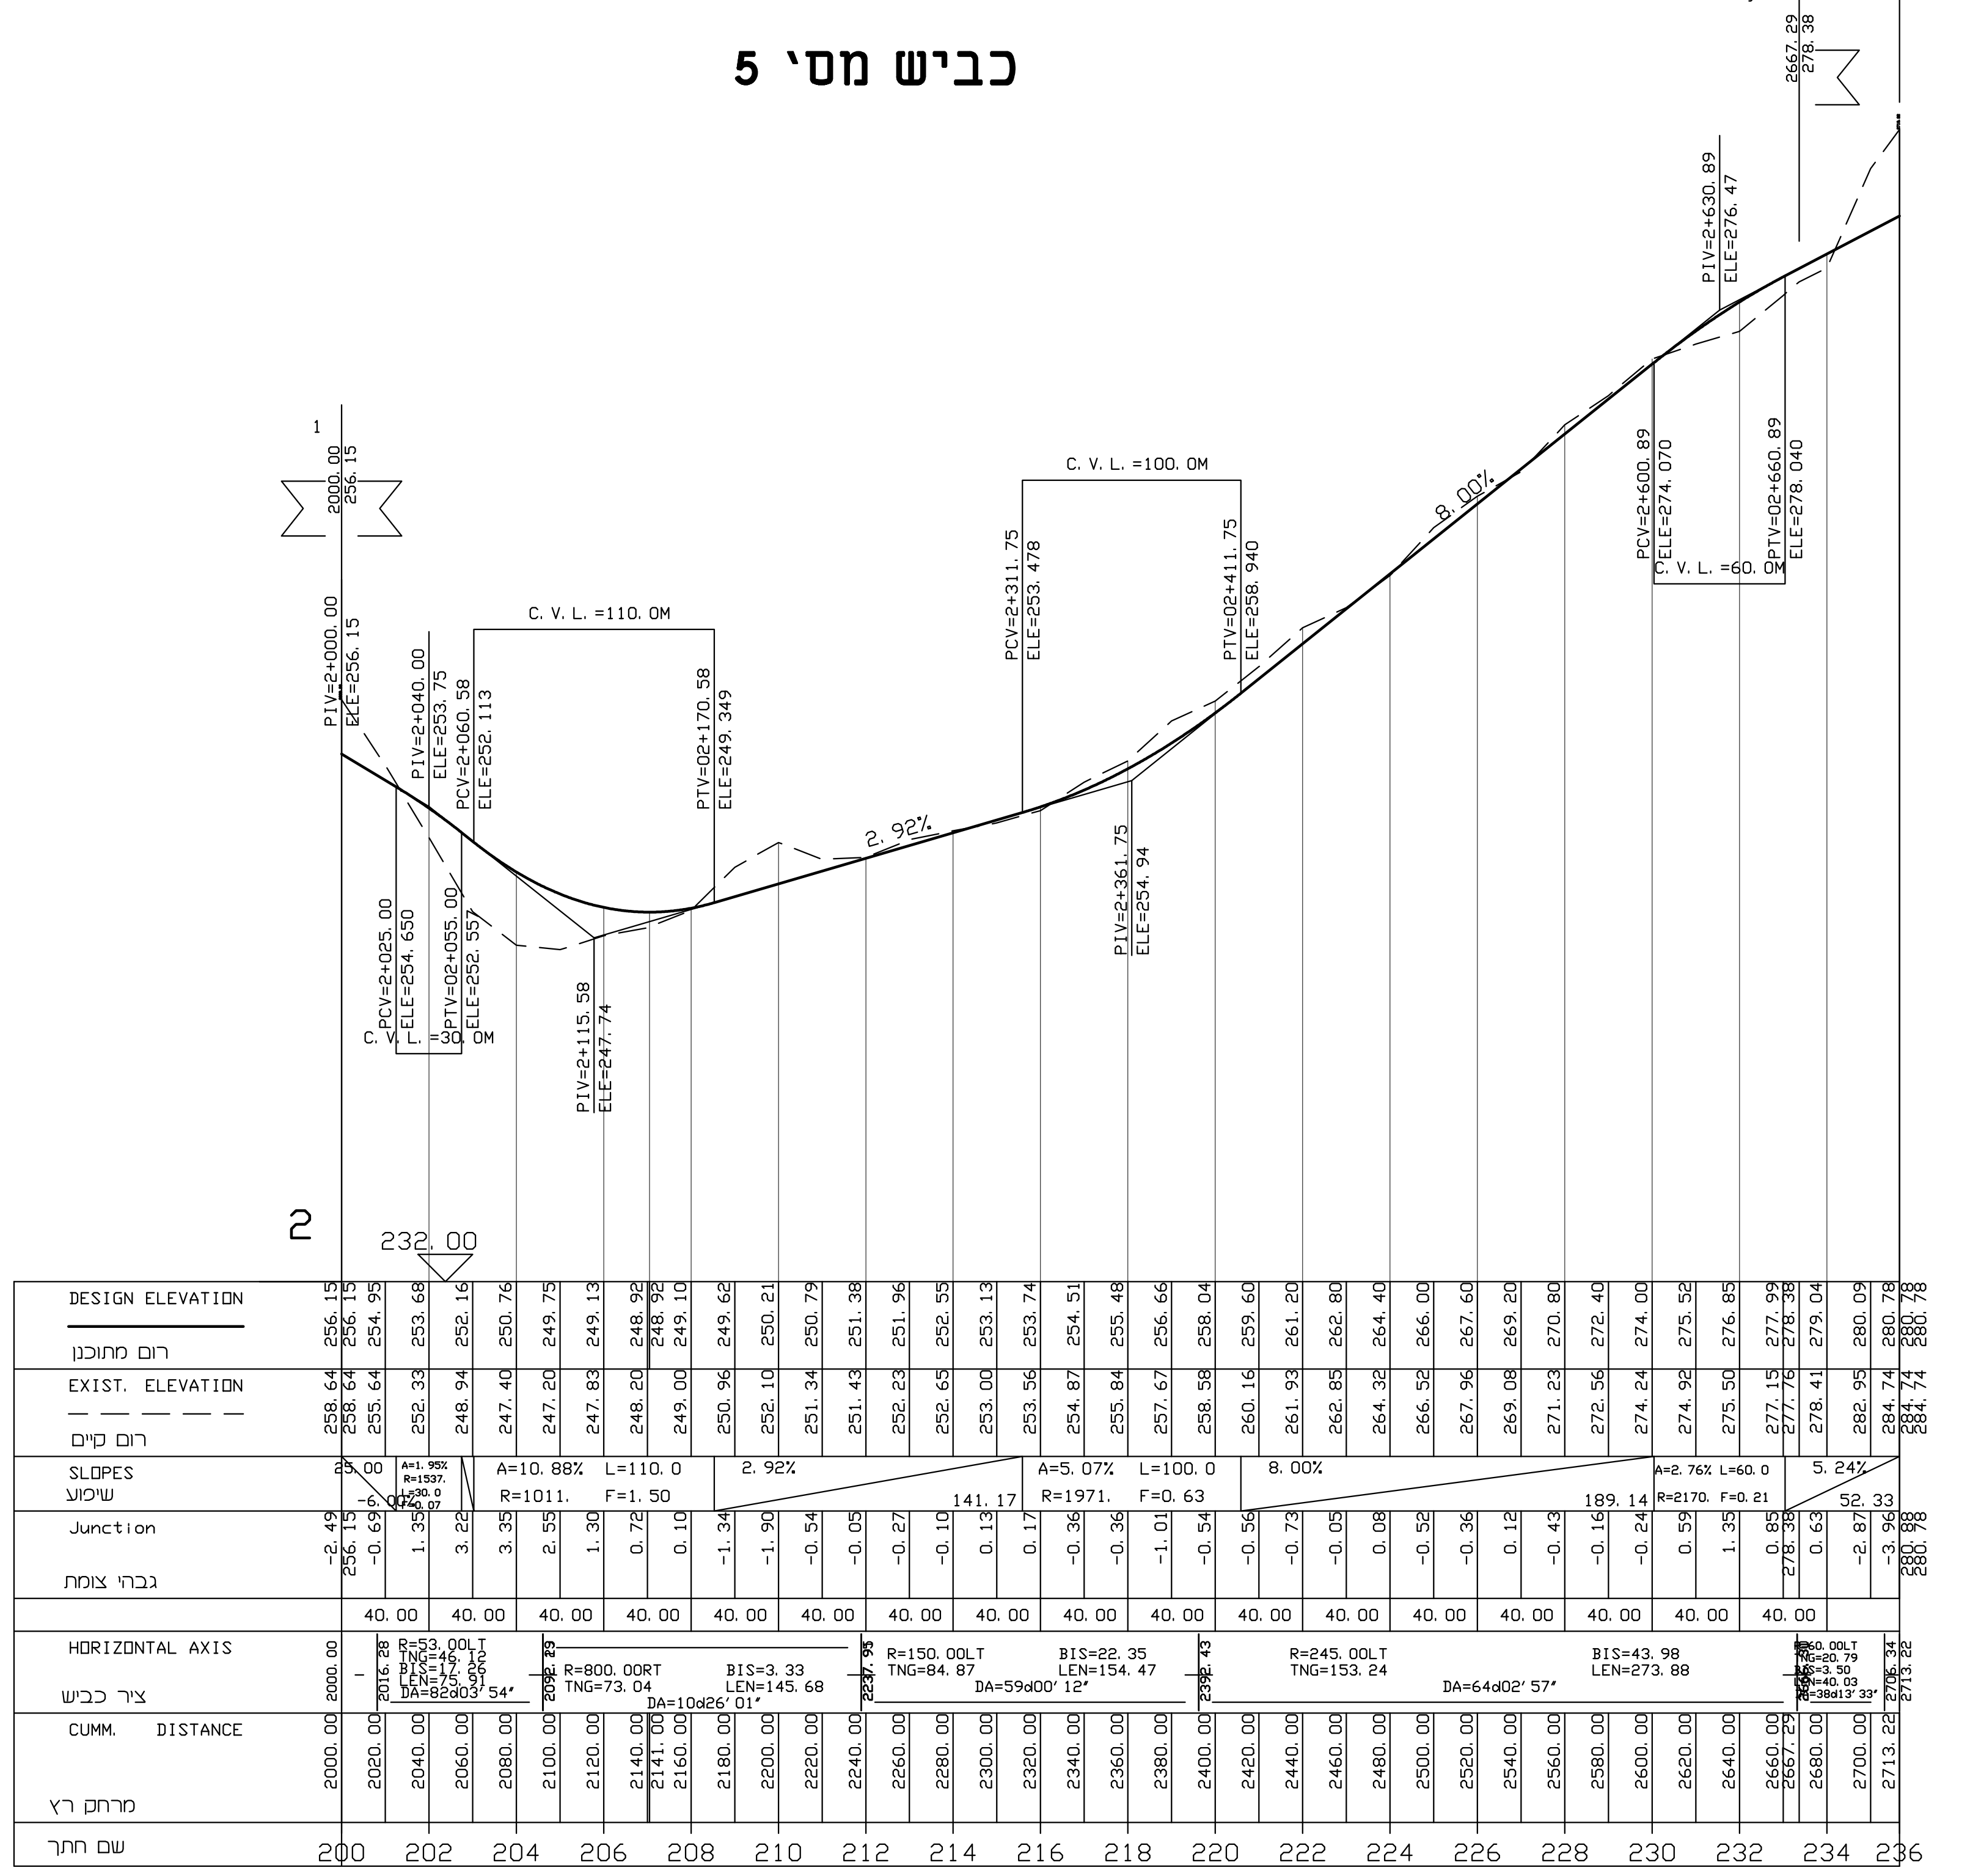
C.V.L.=110.0M
C.V.L.=100.0M
C.V.L.=60.0M
2.92%
8.00%
232.00
2

כביש מס' 2

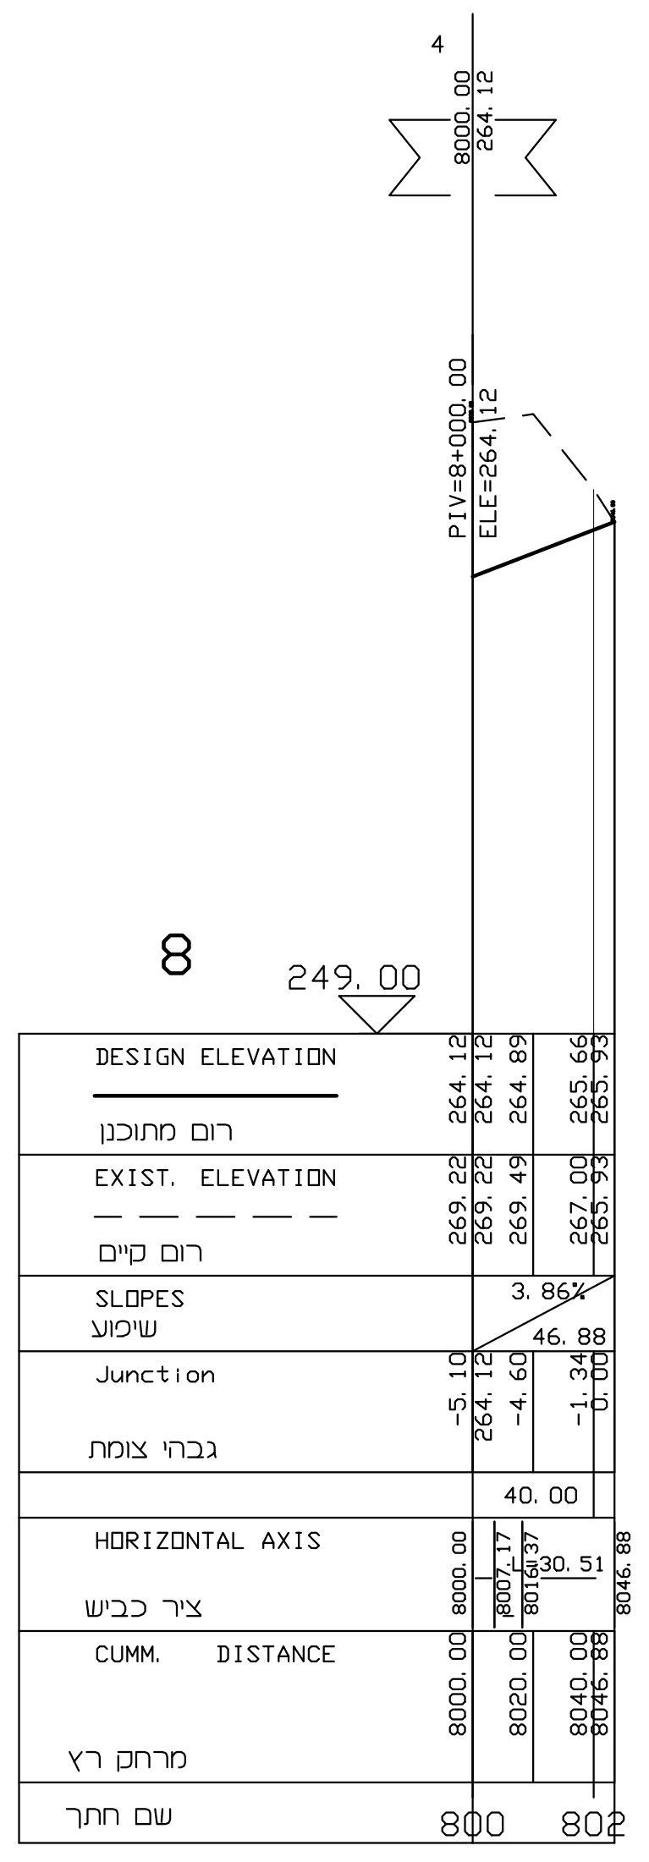

כביש מס' 8

נספח דרכים

לתכנית מס' 257-0668426
משהד - רובע מגורים צפוני
תכנית מתאר מקומית

גליון 1 מתוך 2

תחולה	מנחה
תיאור	חתכים לאורך
תאריך עריכת הנספח	29.06.2021
קנ"מ	1:250/2500
תרשימים נוספים	קנ"מ

שמות וחתימות:

עורך הנספח	שם: פטר ליבוביץ	חתימה: פטר ליבוביץ-מהנדסים בע"מ רח' המסגר 28 ת.ד. 52730 תל-אביב 67211 טל. 5624882
	תאגיד: פטר ליבוביץ מהנדסים	

פטר ליבוביץ - מהנדסים בע"מ
רח' הרכב 1 (פינת המסגר) ת"א 67211 ת.ד. 52730
טל: 03-5624882, פקס: 03-5624596
e-mail: office@ple.co.il