



מינהל התכנון - מחוז צפון
חוק התכנון והבניה, התשכ"ה

אישור תכנית מס' 257-0668426
התכנית מאושרת מכוח סעיף 108(ג) לחוק
ביום 26/03/2023

התכנית לא נקבעה טעונה אישור שר

מ"מ יו"ר הוועדה המקומית

18/03/23

נספח דרכים

לתכנית מס' 257-0668426
משהד - רובע מגורים צפוני
תכנית מתאר מקומית

גליון 2 מתוך 2

תחולה	מנחה
תיאור	חתכים לאורך
תאריך עריכת הנספח	29.06.2021


קנ"מ	1:250/2500
תרשימים נוספים	קנ"מ

שמות וחתימות:

עורך הנספח	שם:	פטר ליבוביץ	חתימה:	פטר ליבוביץ-מהנדס בכיר ר"ח המסגר 28 ת.ד. 52730 חל-אביב ונצרת מסל. 52730-03
	תאריך:	פטר ליבוביץ מהנדסים		

פטר ליבוביץ - מהנדסים בע"מ

רח' הרכב 1 (פינת המסגר) ת"א 67211 ת.ד. 52730
טל: 03-5624882, פקס: 03-5624596
e-mail: office@ple.co.il

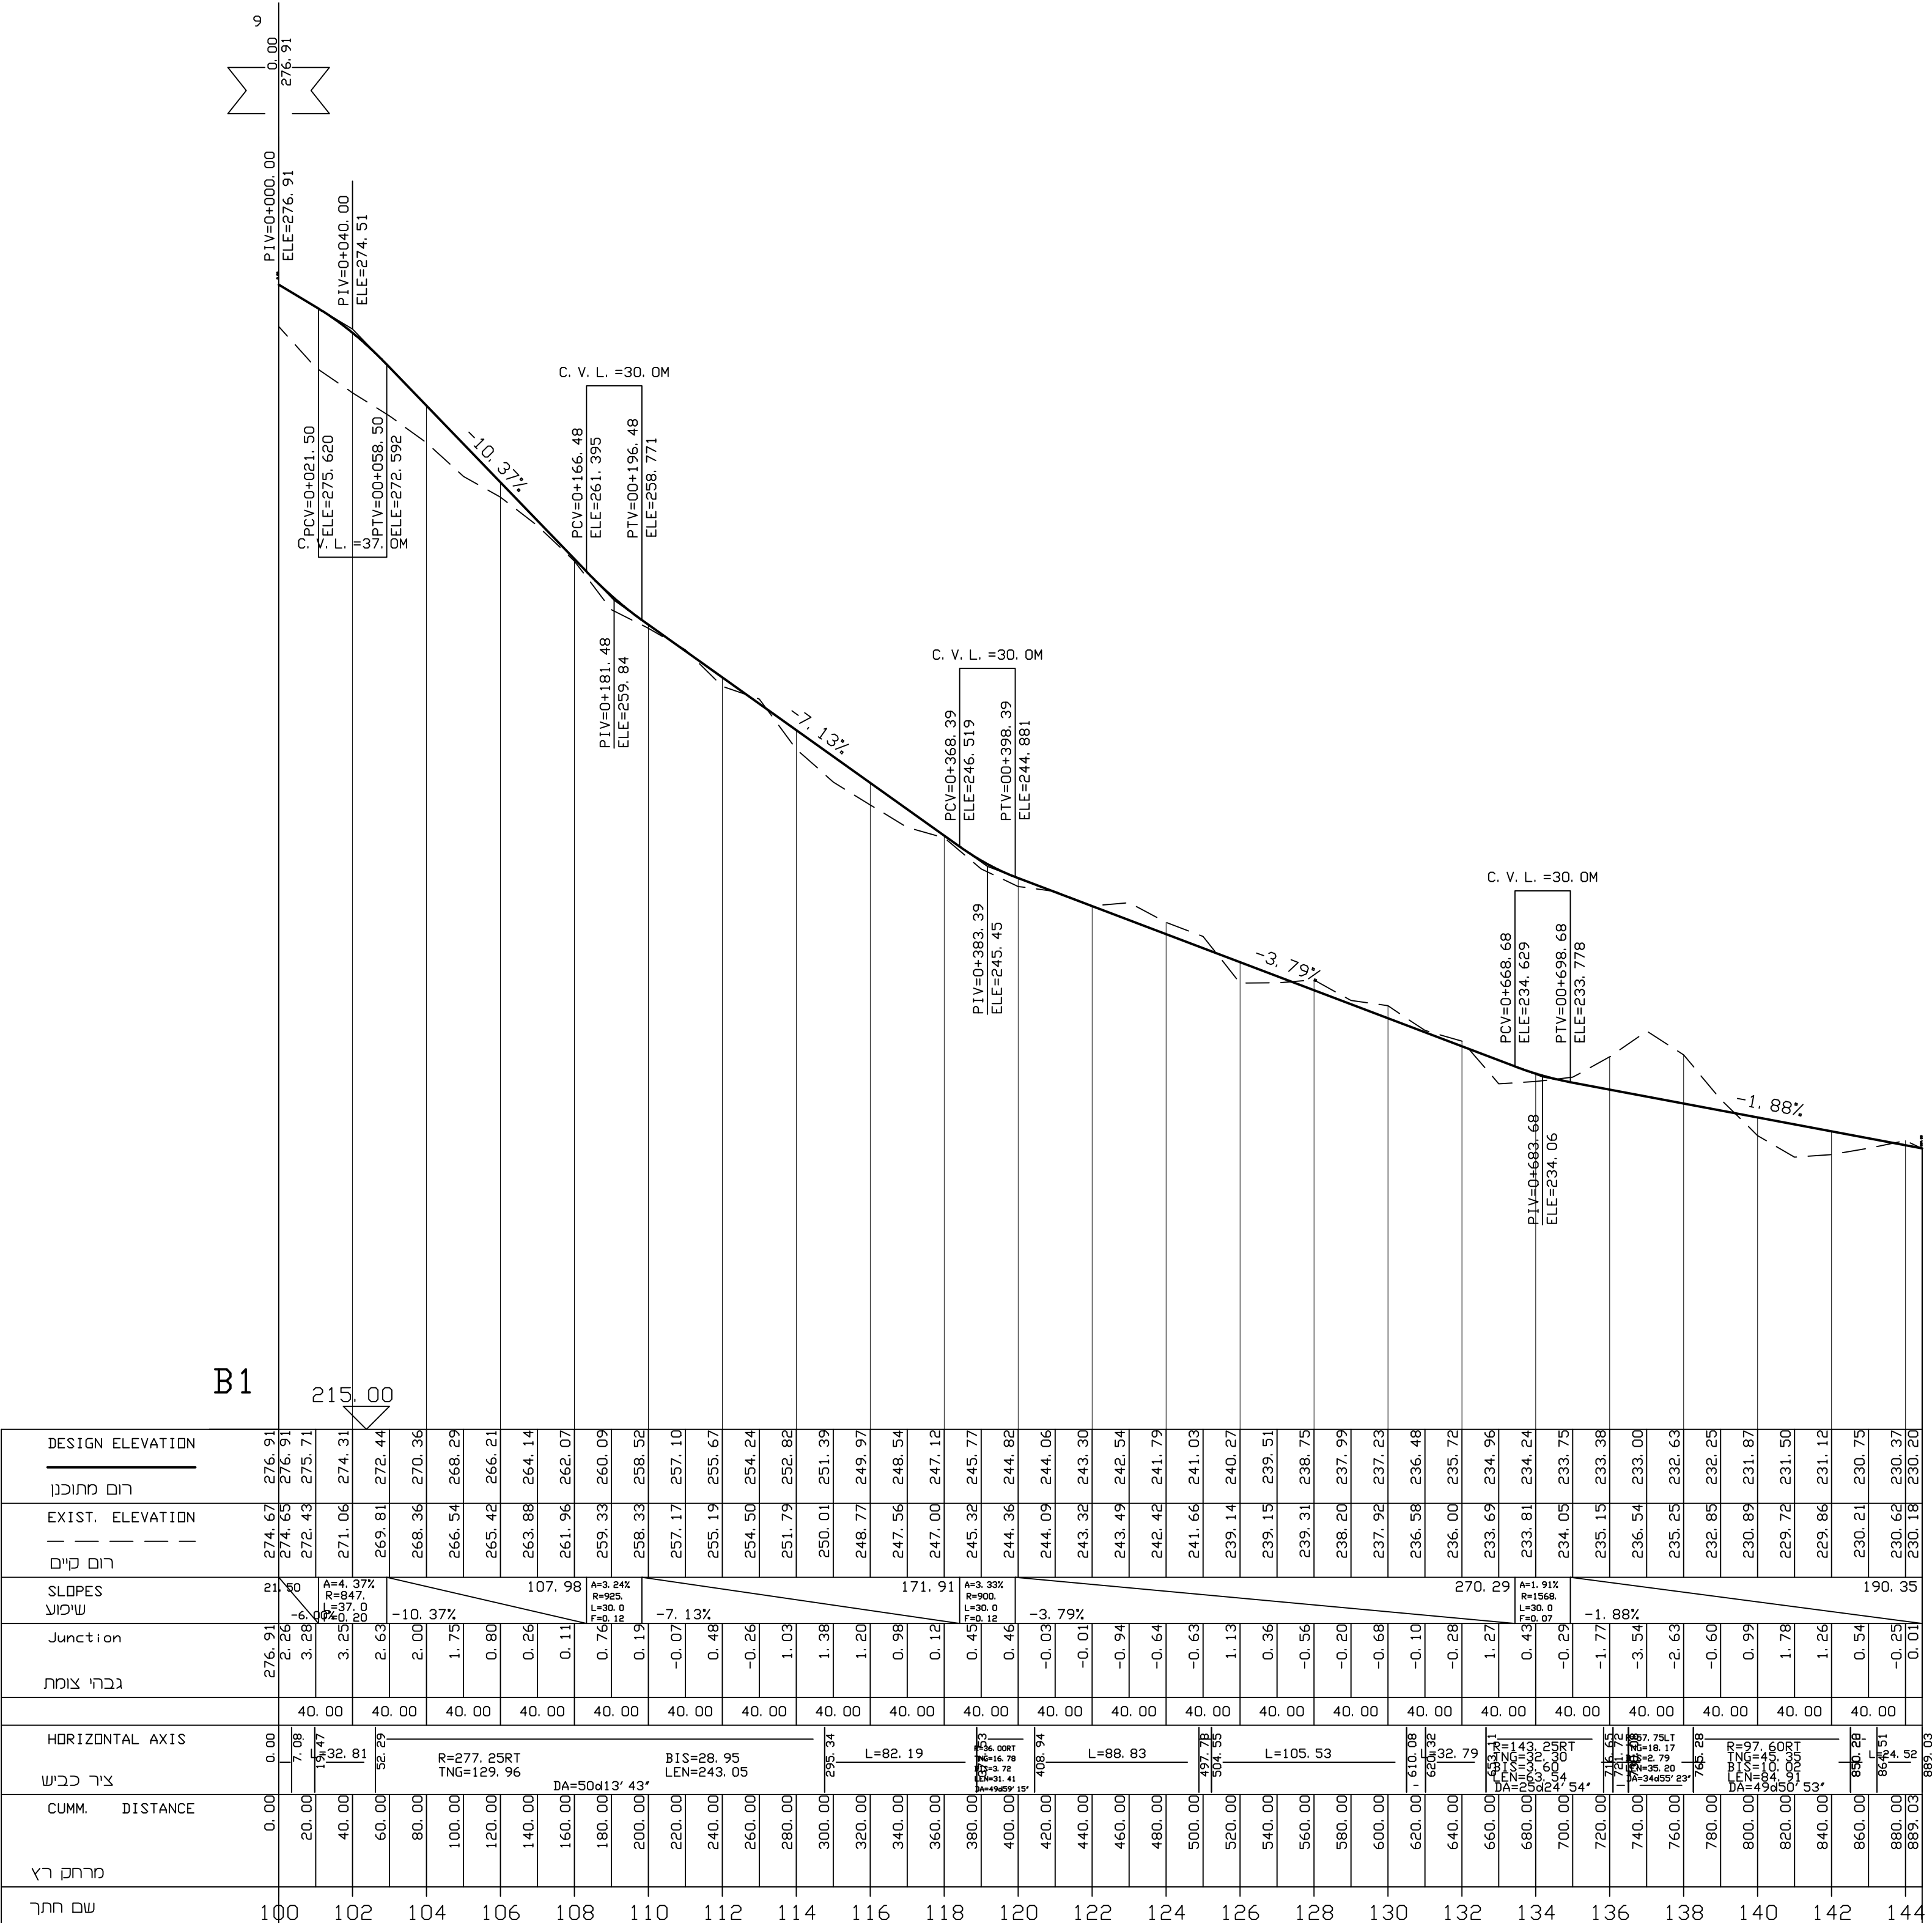

דרך ביוב