חוק התכנון והבניה, התשכ"ה - 1965
המעודכן המאושר - מפה
המעודה המפורסמת המחולקת בינם
26/09/2017
להקפיד את התכנית
29/01/2019
תאריך ירד המעודה המפורסמת

תוכנית מס' 202-0450643

דרך גישה למחצבת רוויה ג\23055

תוכנית מפורטת

חתכים לאורך

איחוד וחלוקה	סמכות ראשית	היתרים והרשאות
ללא איחוד וחלוקה	הוגדה מחדש	התריס יא הרשאות

מחוז : צפון
מרחב תכנון מקומי : עמק המעיינות
קנה מידה : 1:2500

שלב: מתאר מפ **מהדורה:** 07 **תאריך:** 23.02.2017

הוחתמות מוסד התכנון

שמות רחתיימות

מגיש התכנית	רשות מקרקעי ישראל
עורך התכנית	סירון מודלסון - יגון - תכנון יגוים ופסיפר בגיים
יזם	רשות מקרקעי ישראל

בעלי עניין בקרקע

הצהרת מודד

הריני מצהיר בזאת כי מדידת הפסי הטופוגרפית המצורפת לתכנית זאת מבוססת על ידי ביום 31.05.2016 ביום הוכנה לפי הוראות מחל מרבאים ובהיאם להוראות החוק ותקנות המודדים

שבתיקיה דיגיטלי הנמצא ומוגדר : מדידה אנליטית
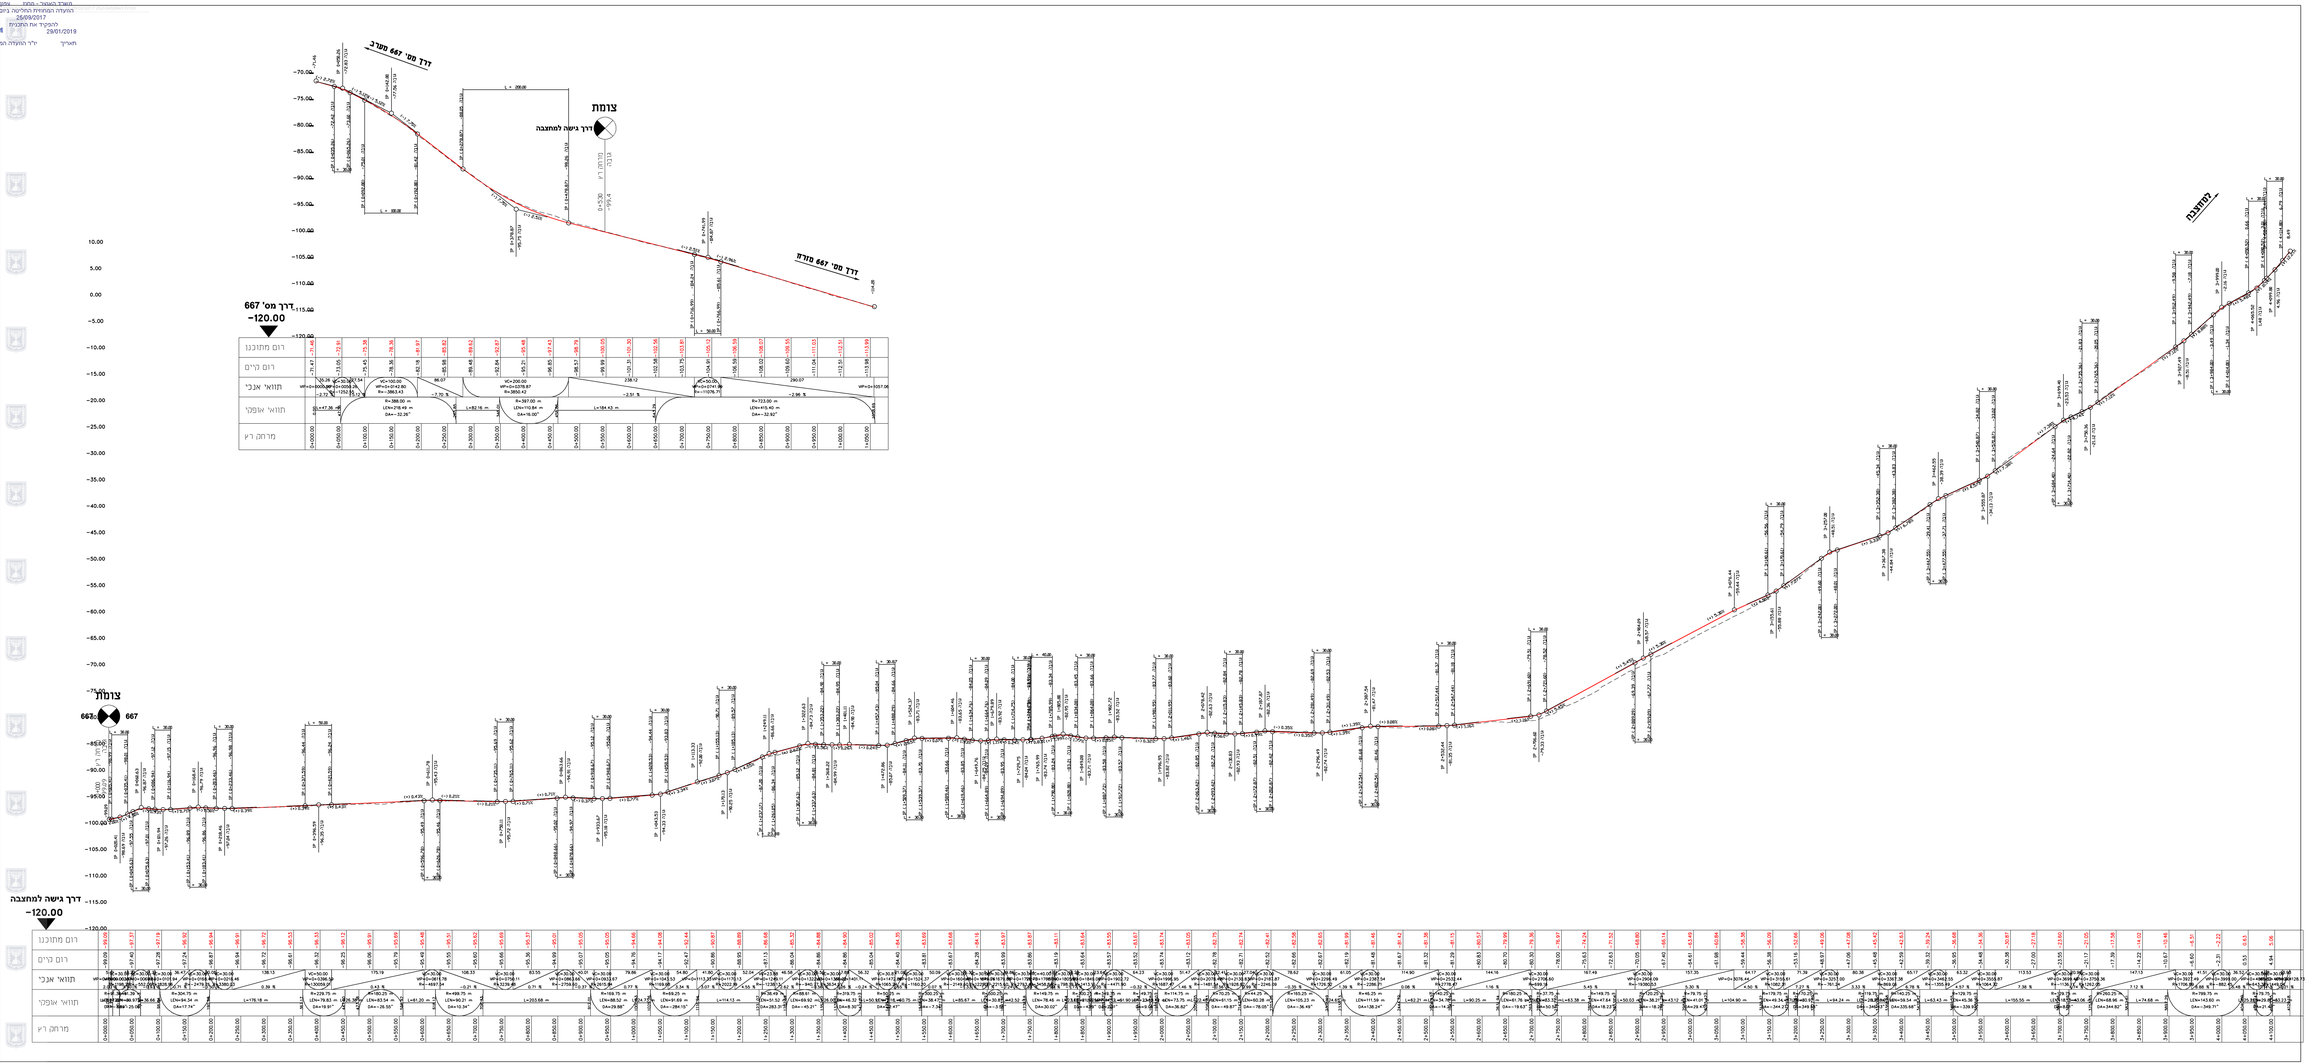
שם המודד	לוקה
מס' רישיון	1070