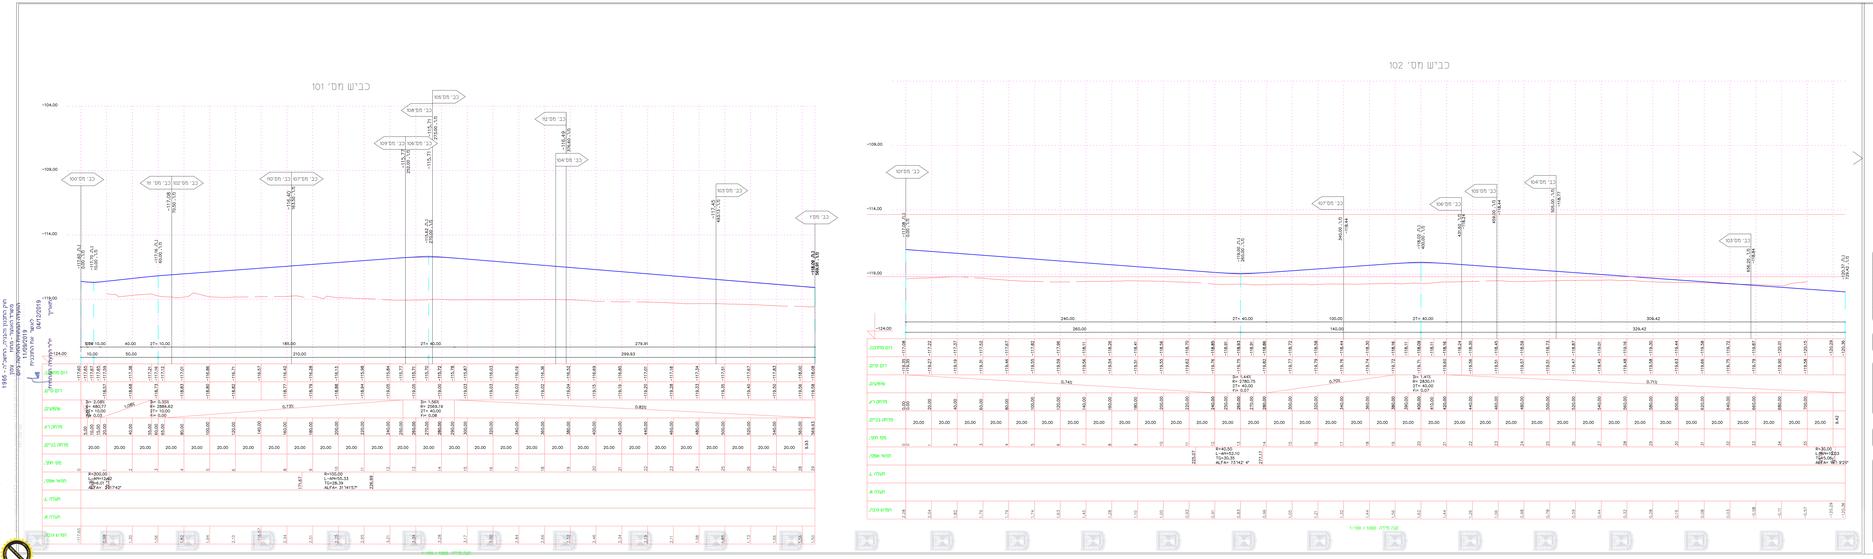

נספח כבישים וניקוז

203-0486068

בית שאן-המשך שכונה דרום מערבית נ.239275

נספח לתכנית נ.גיון_4_ מתוך 12

תחולה	מקומי
תיאור	
תאריך עדכון הנספח	20/07/2017
רשימת הגרפים	**קנ"מ**
הכבישים	1:250
חתכים לאורך	1:100/1000
שמות רחובות:	
עורך הנספח	נב אדר תכנון — מודאם — שלמה בן אבו — מהנדס אזרחי — מס' רישיון 57000

01.03.2	תכנון

הערות

01.01.17	01.01.17	בית שאן	01.01.17

תכנון אדיר בכרטיס ודרום הרשאים בכתב.
אין לבצע עבודות אלא לפי תכניות שנחתמו
לא לבצע עבודות שלדיות מהנספח.

חברת אי כשרים בע"מ

מנהל	תאריך	חתימה	שם
מנכ"ל			
מנהל פרויקט			
מנהל מקצועי			
מנהל מחלקה			
מנהל תחום			
מנהל תת תחום			
מנהל תת תחום			
מנהל תת