חוק התכנון והבניה, התשכ"ה - 1965
משרד האוצר - מחוז צפון
הועדה המחוזית החליטה ביום 11/09/2019
לאשר את התוכנית
יו"ר הועדה המחוזית
תאריך 04/12/2019

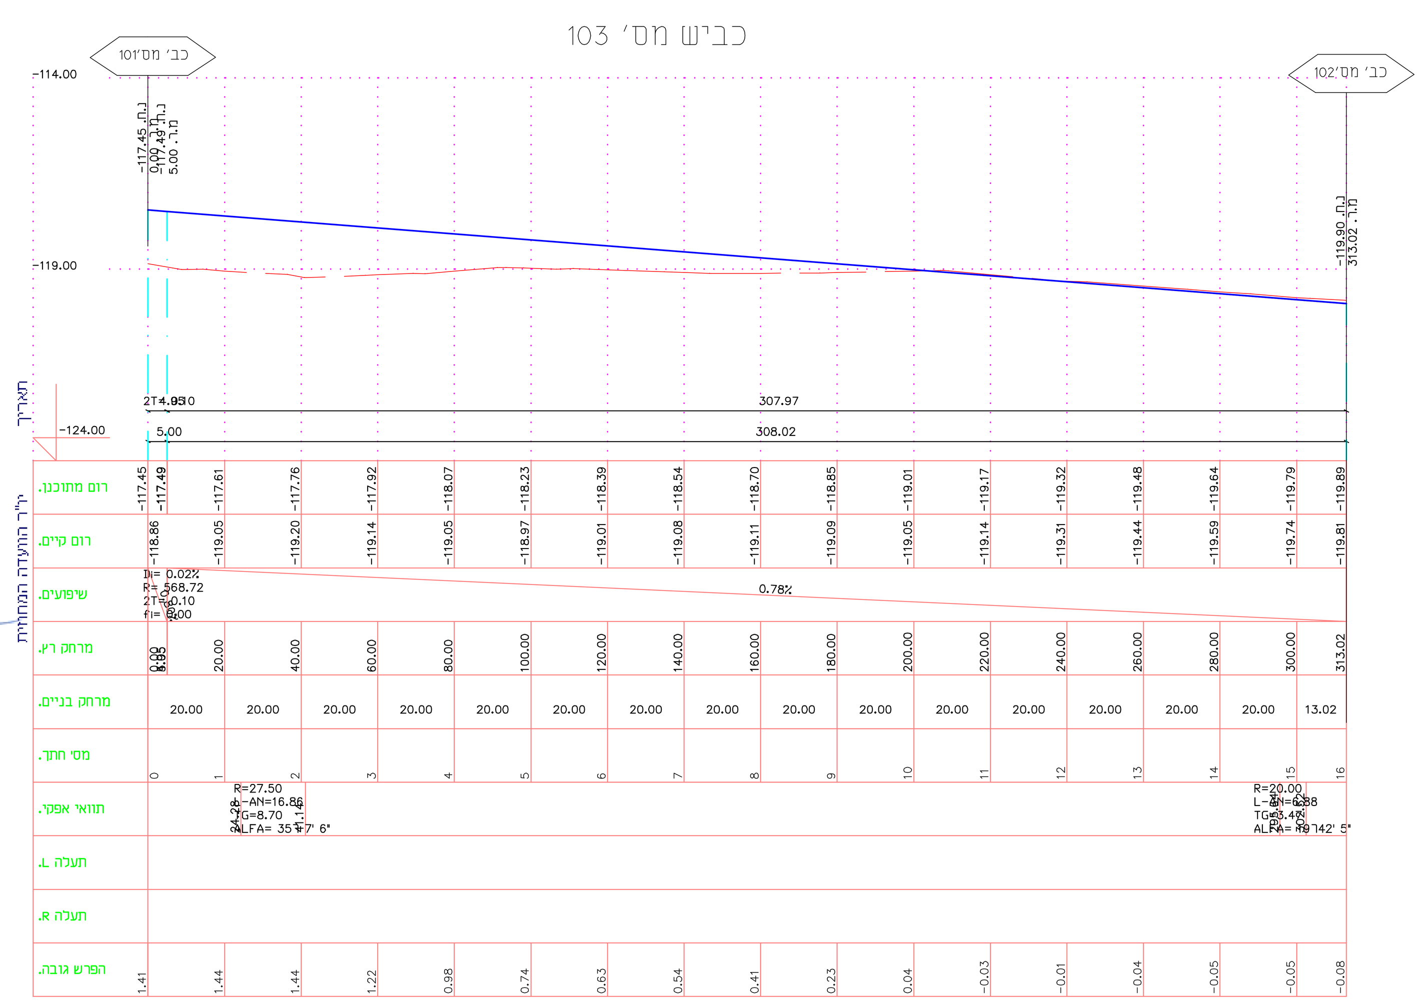

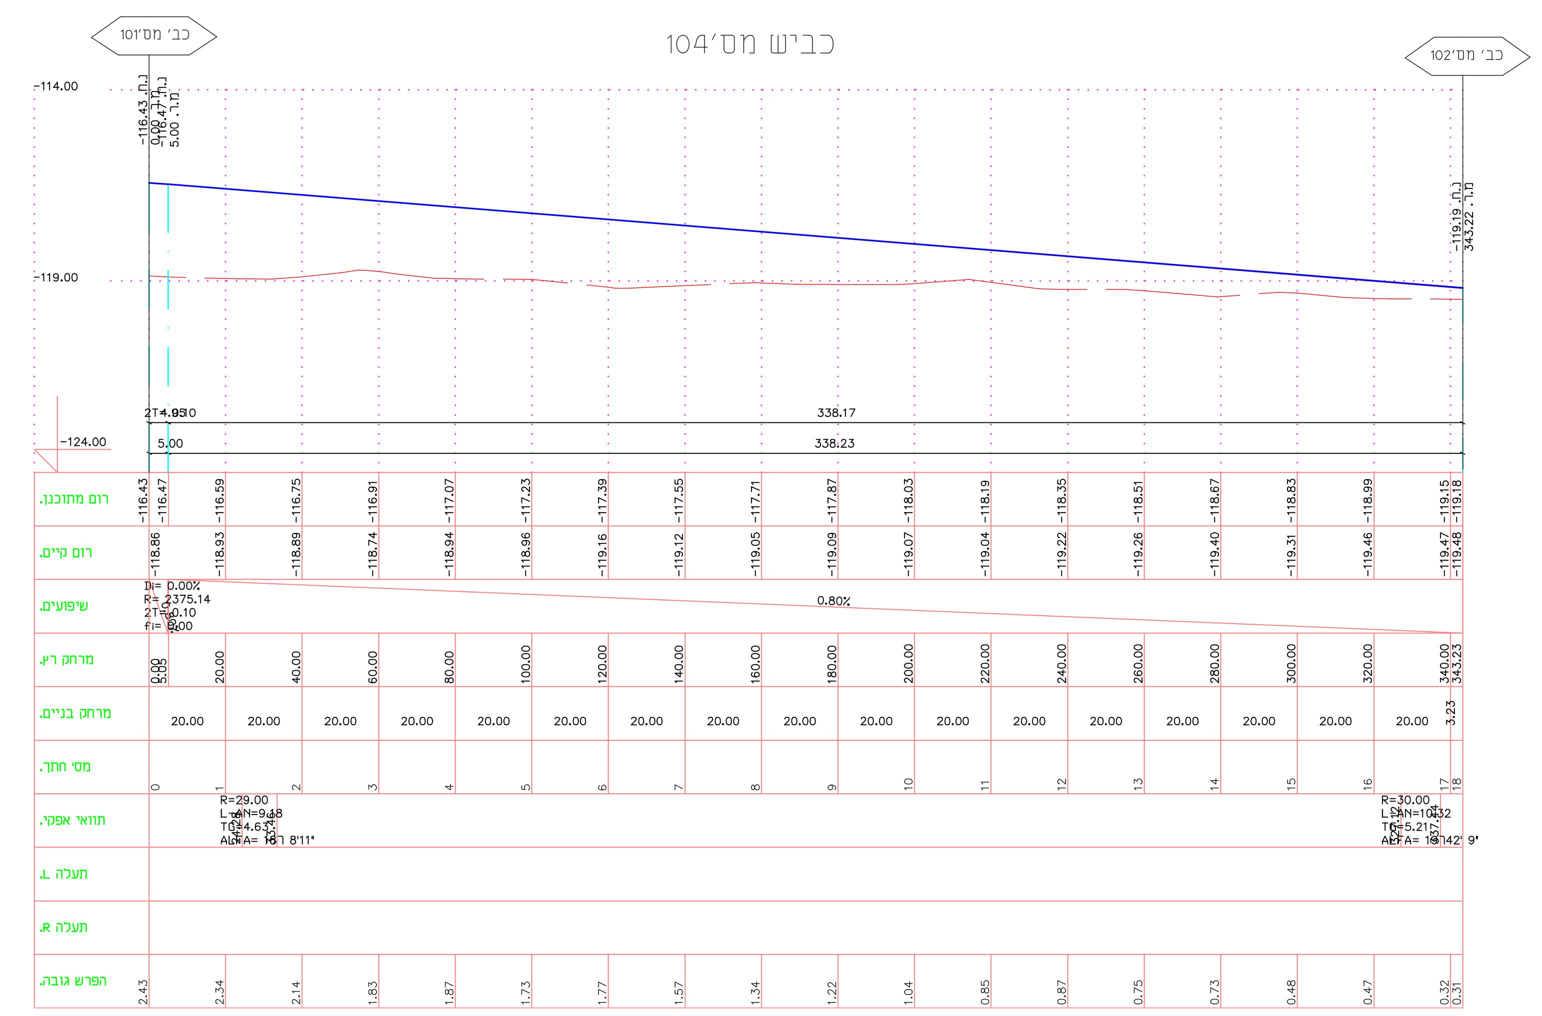

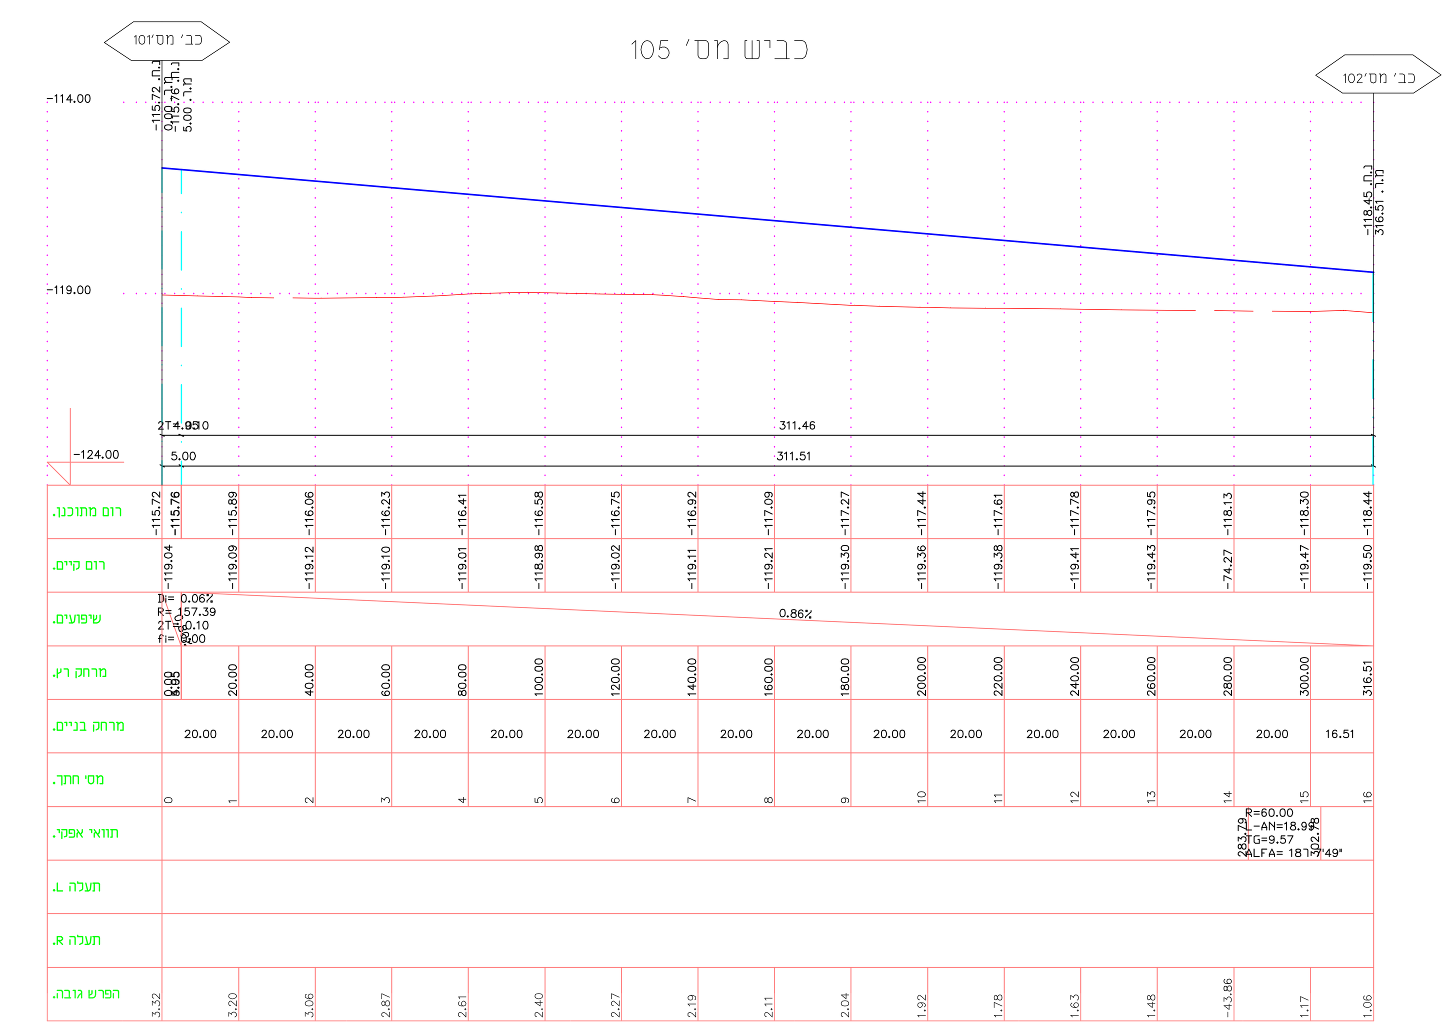

נספח כבישים וניקוז

203-0486068

בית שאן-המשך שכונה דרום מערבית ג\23927

נספח לתכנית גליון 5 מתוך 12

תחולה	מנחה
תיאור	
תאריך עריכת הנספח	20/07/2017
רשימת התרשימים	קנ"מ
הכבישים	1:1250
חתכים לאורך	1:100/1000

שמות וחתימות:

עורך הנספח	שם: חדד חביב	חתימה:
	תאגיד: חדד ח. מהנדסים בע"מ	

הערות

תאריך	מהדורה	שינויים	שם קובץ

המבצע אחראי לבדיקת המידות ולהתאמתן במקום.
על המבצע לבקר את כל
המידות ועל כל טעות או אי התאמה יודיע למתכנן
אין לבצע מידות ע"פ מדידה מהשרטוט.

חדד ת. מהנדסים בע"מ

תכנון & פקוח - כבישים, ניקוד, פתוח שטח ונוף
נצרת -ת.ד.293 מיקוד 16102
טל: 04/6555769-6460964
פקס: 04/6552570

לעיון: ○ לאישור: ○ למכרז: ○ לביצוע: ○

פרוייקט: בית שאן המשך דרום מערב	קנה מידה 1:100.1000
	תאריך 10-7-17
	תכנן עינאיה
	שרטט עינאיה
תכנית: חתכים לאורך 103,104 ,105	אשר חביב
	מהדורה 1
מס' גליון 626/5 — משרד השיכון	שם קובץ: 626-kon