

נספח תנועה


מס' 205-0420281

לטם - הרחבה ג\23692


נספח לתכנית גליון 2 מתוך 2

תחולה	מנחה
תיאור	חזתים לאורך כבישים
תאריך עריכת הנספח	28.05.2018
רשימת התרשימים	קנימ
חזתים לאורך	1:100/1:1000
	-
	-
	-


שמות וזחיתומות:
 עורך: אברי קדמי
 תאריך: 28.05.2018
 שם: אברי קדמי
 תאריך: 28.05.2018
 שם: אברי קדמי
 תאריך: 28.05.2018

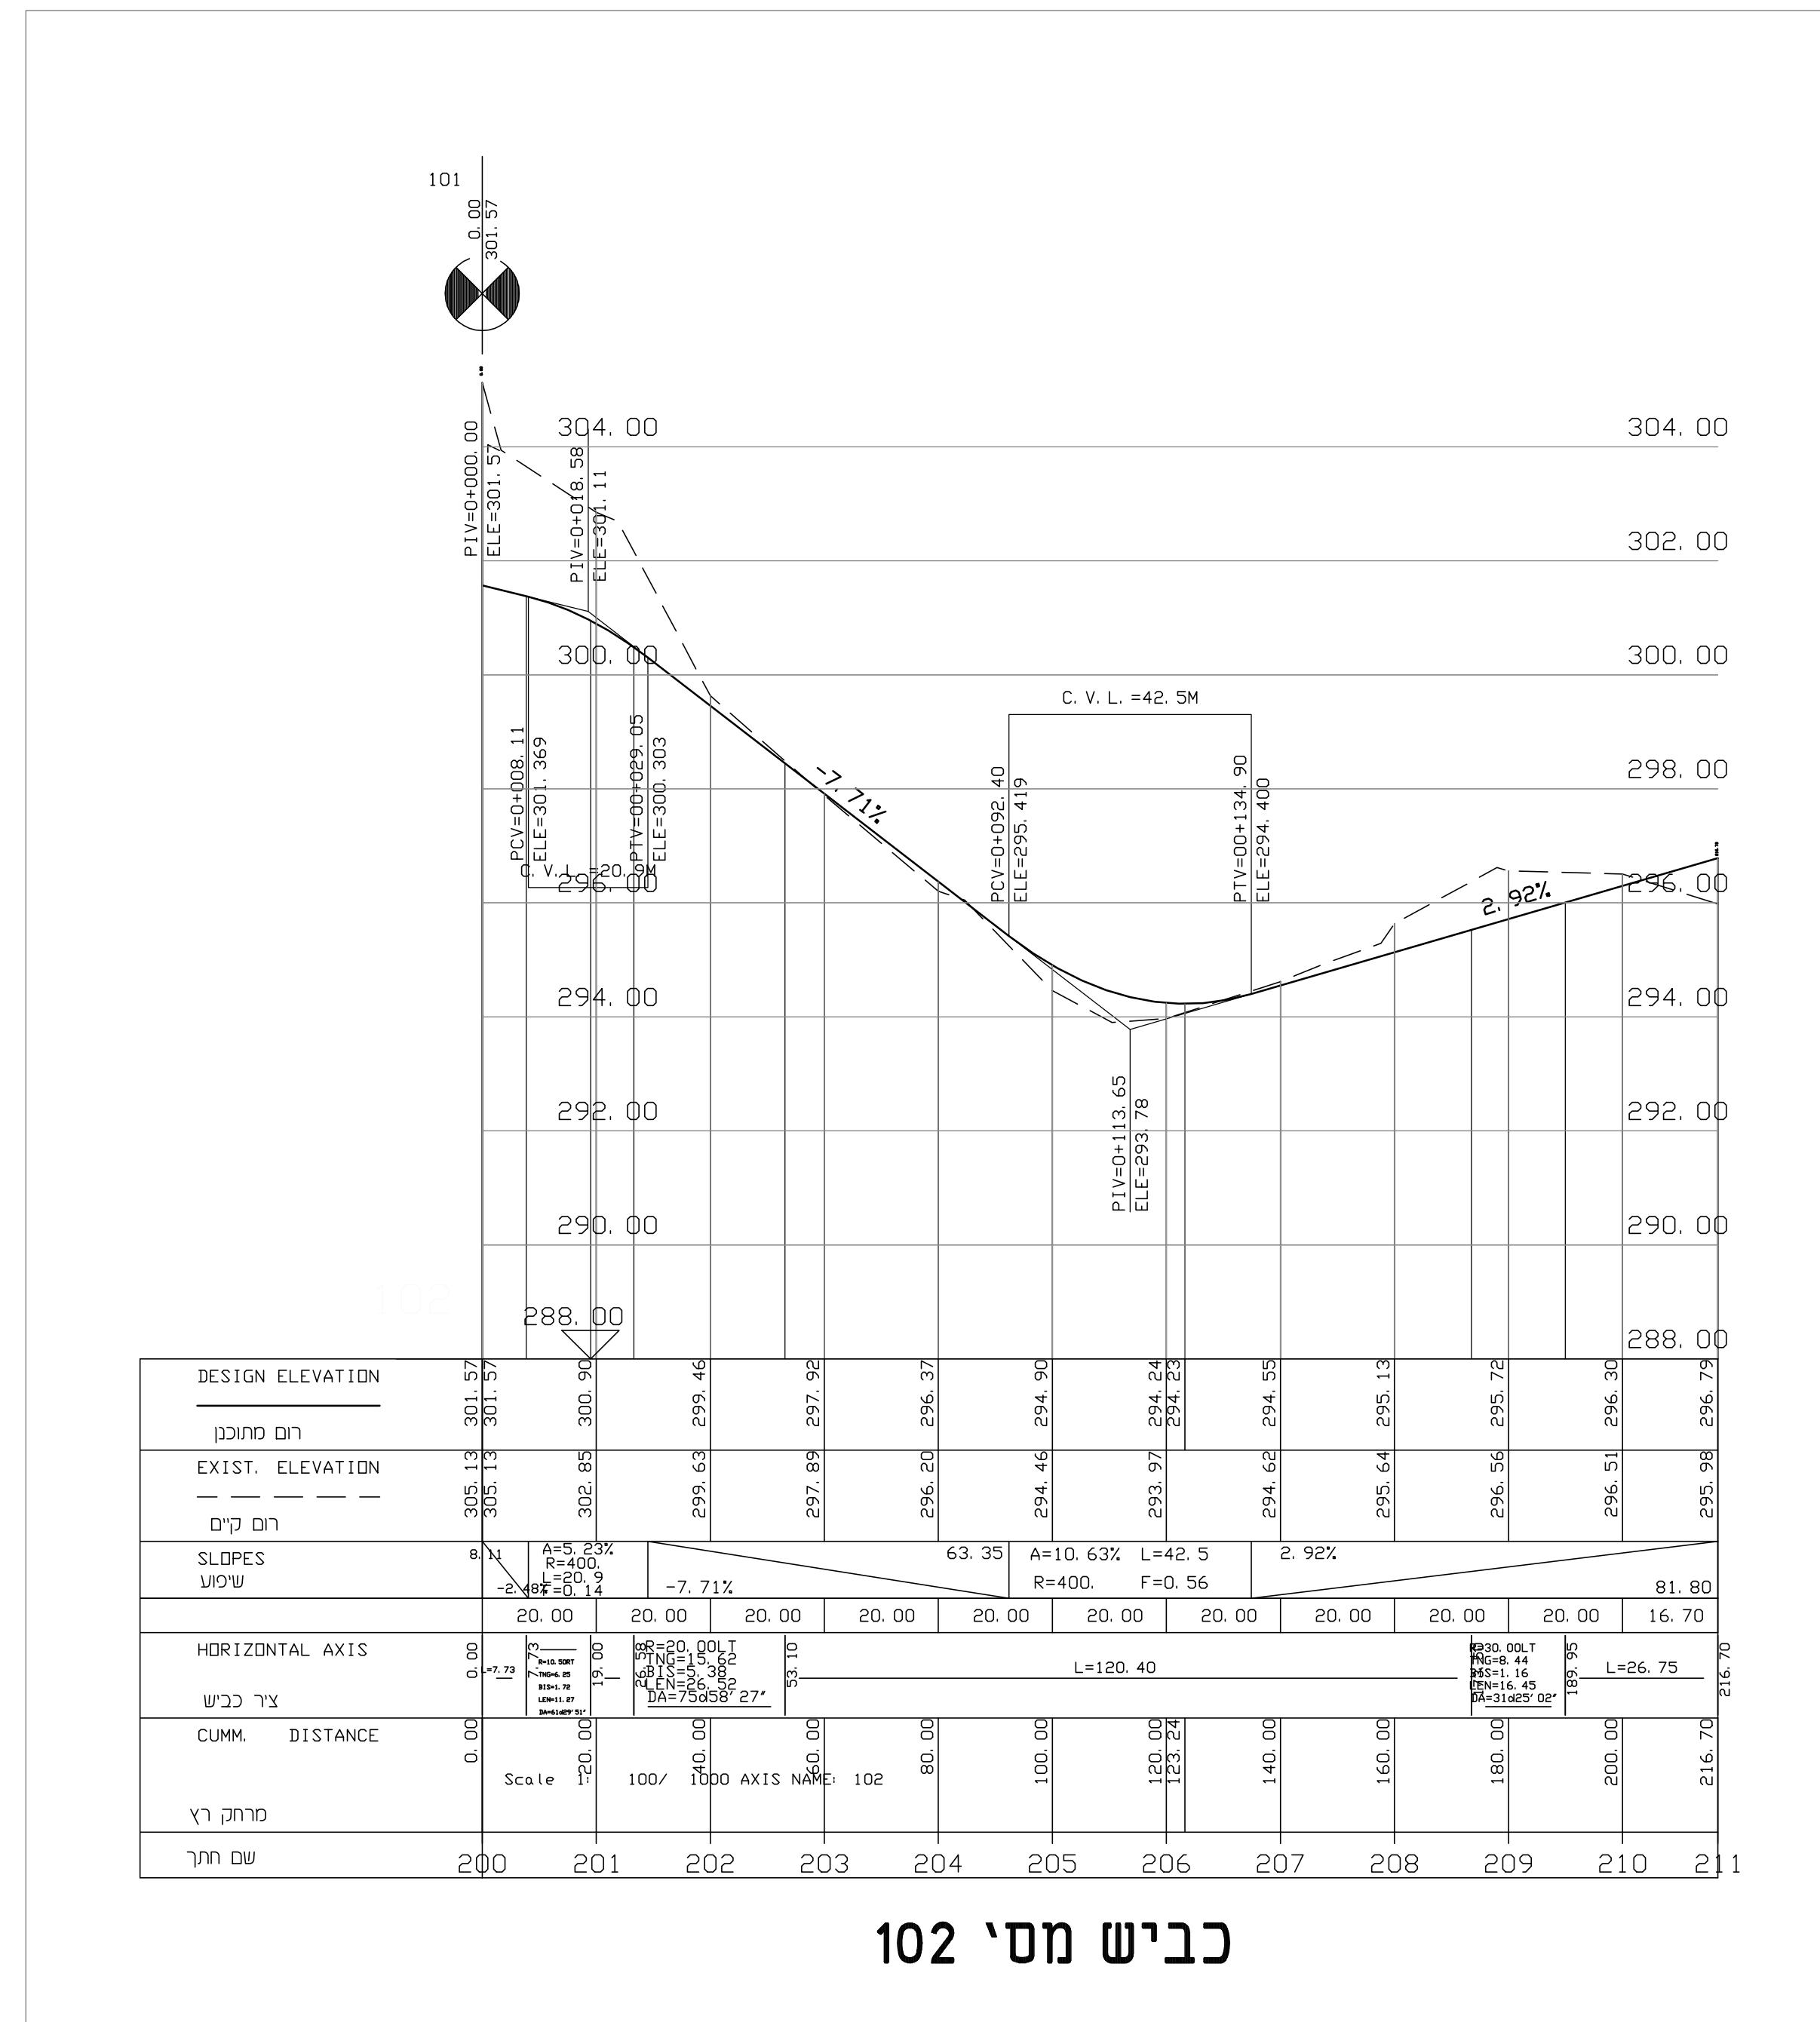


כביש מס' 102

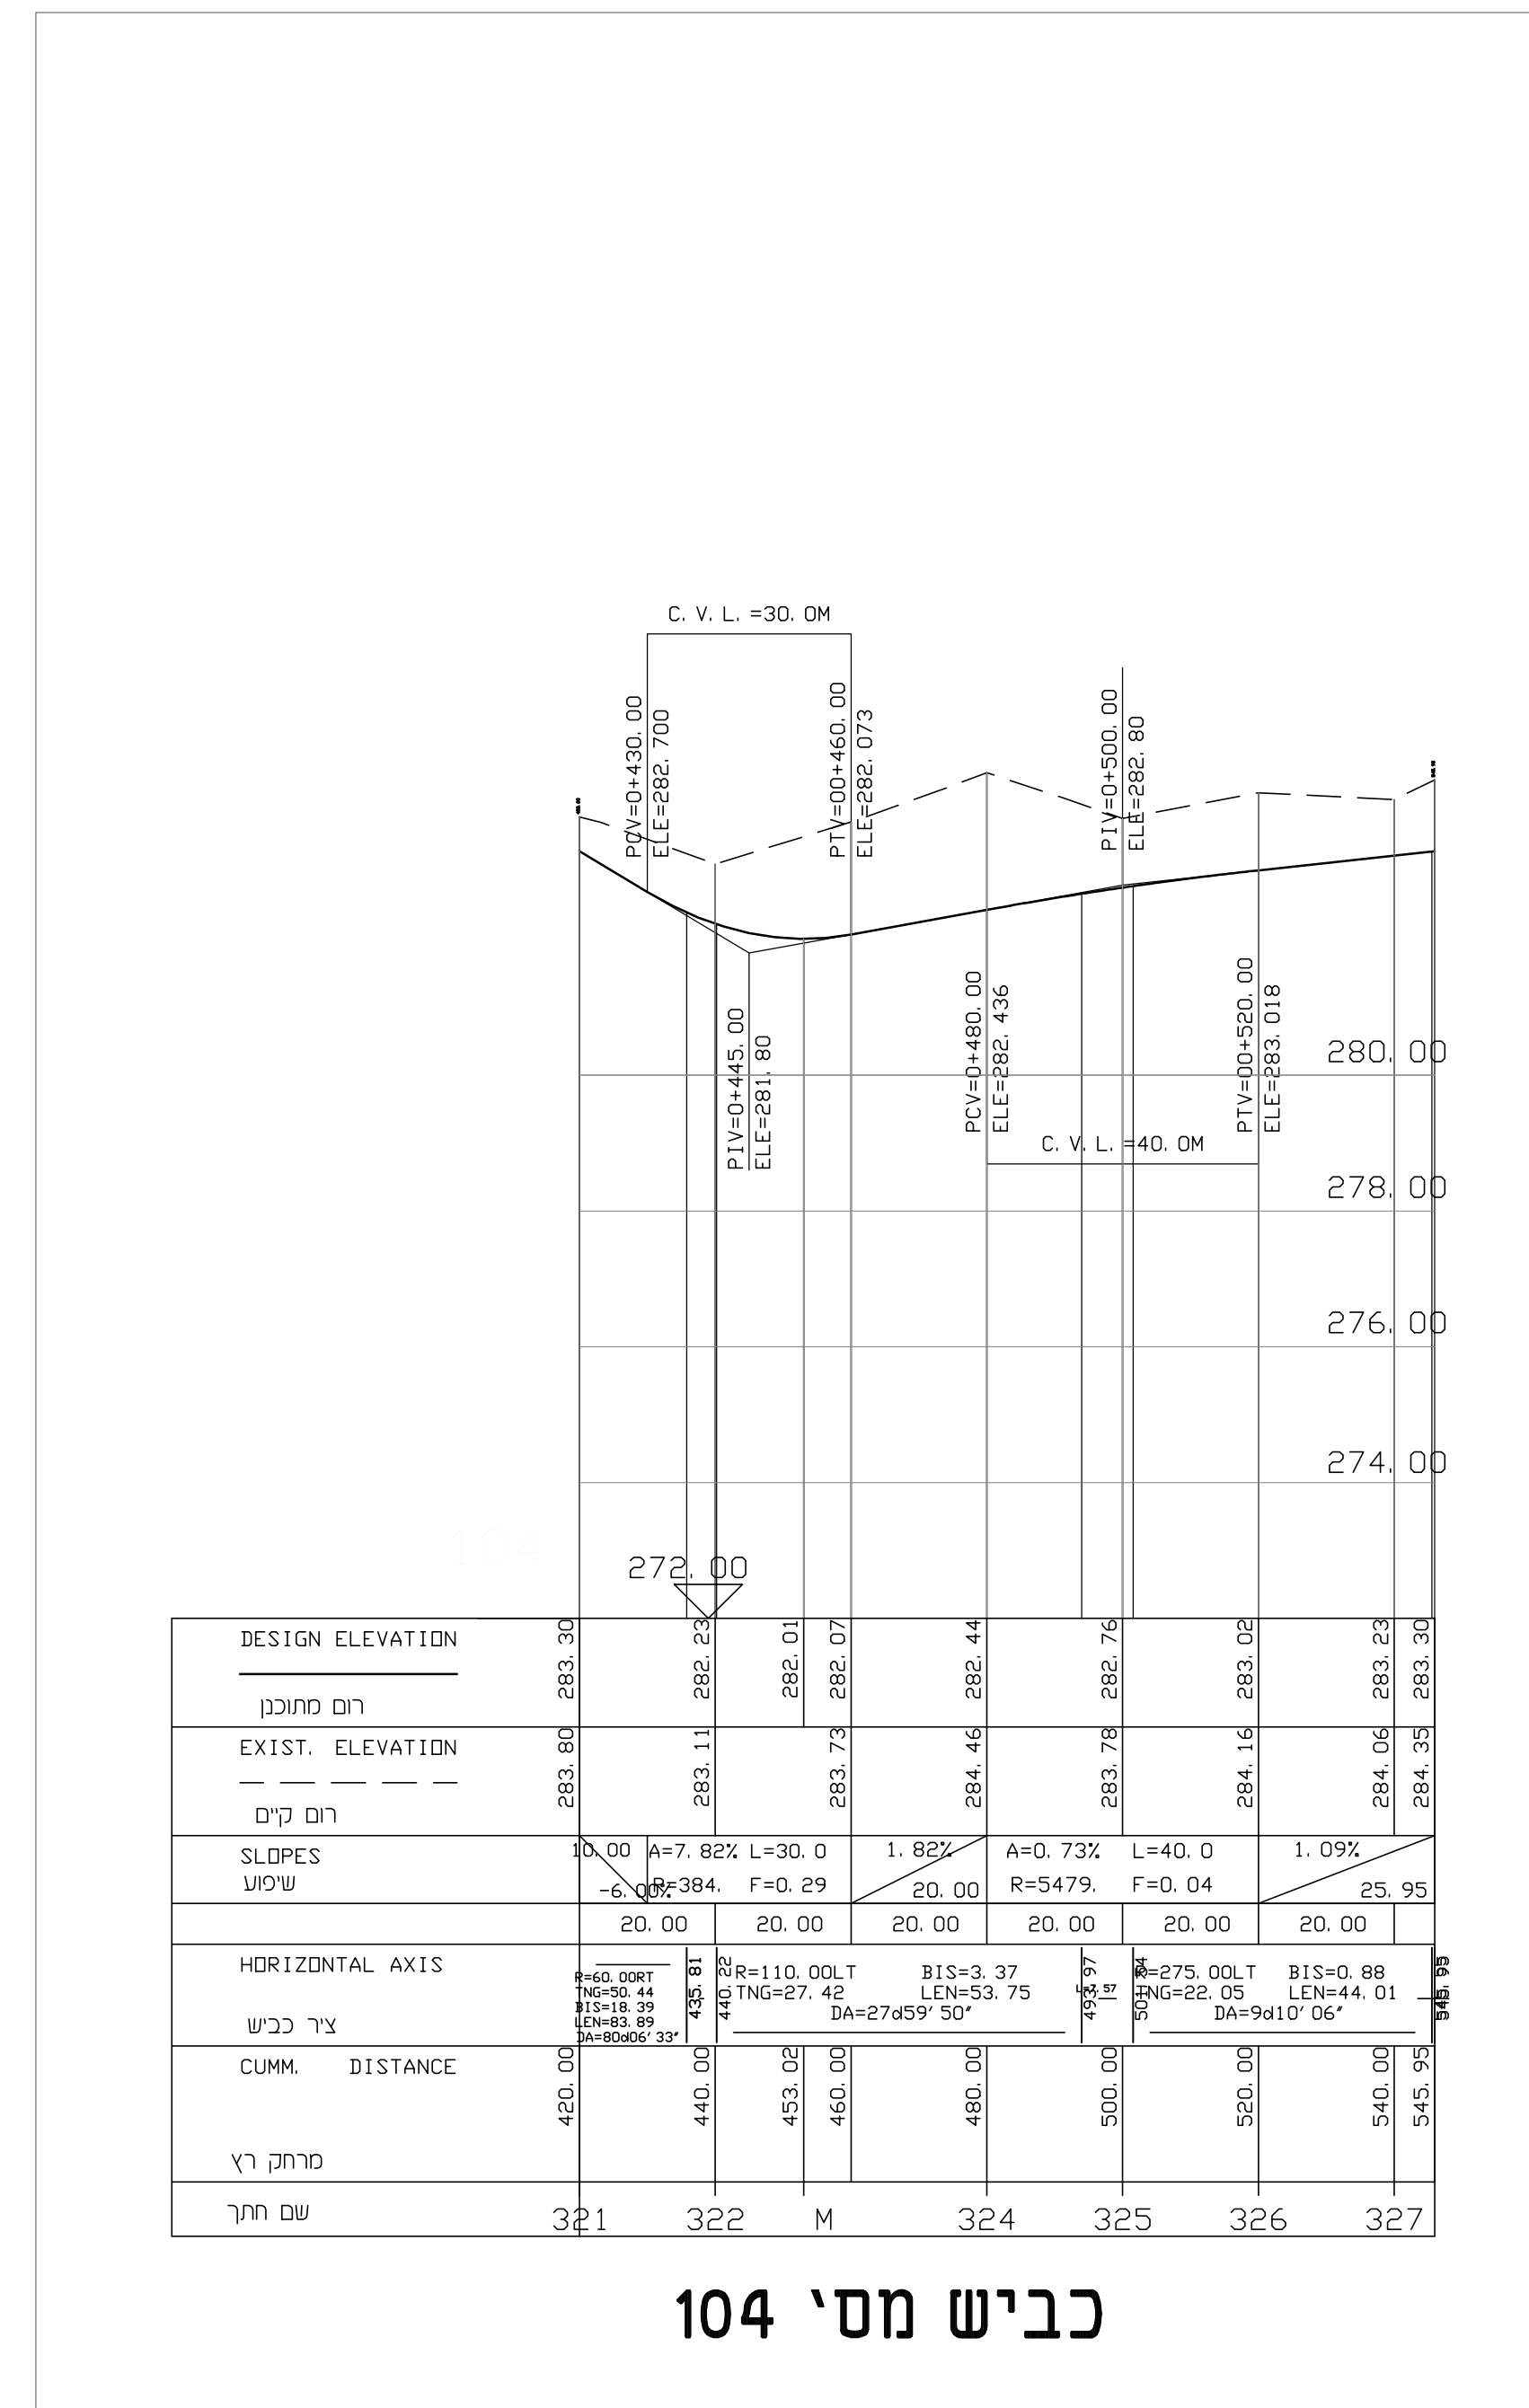


כביש מס' 104

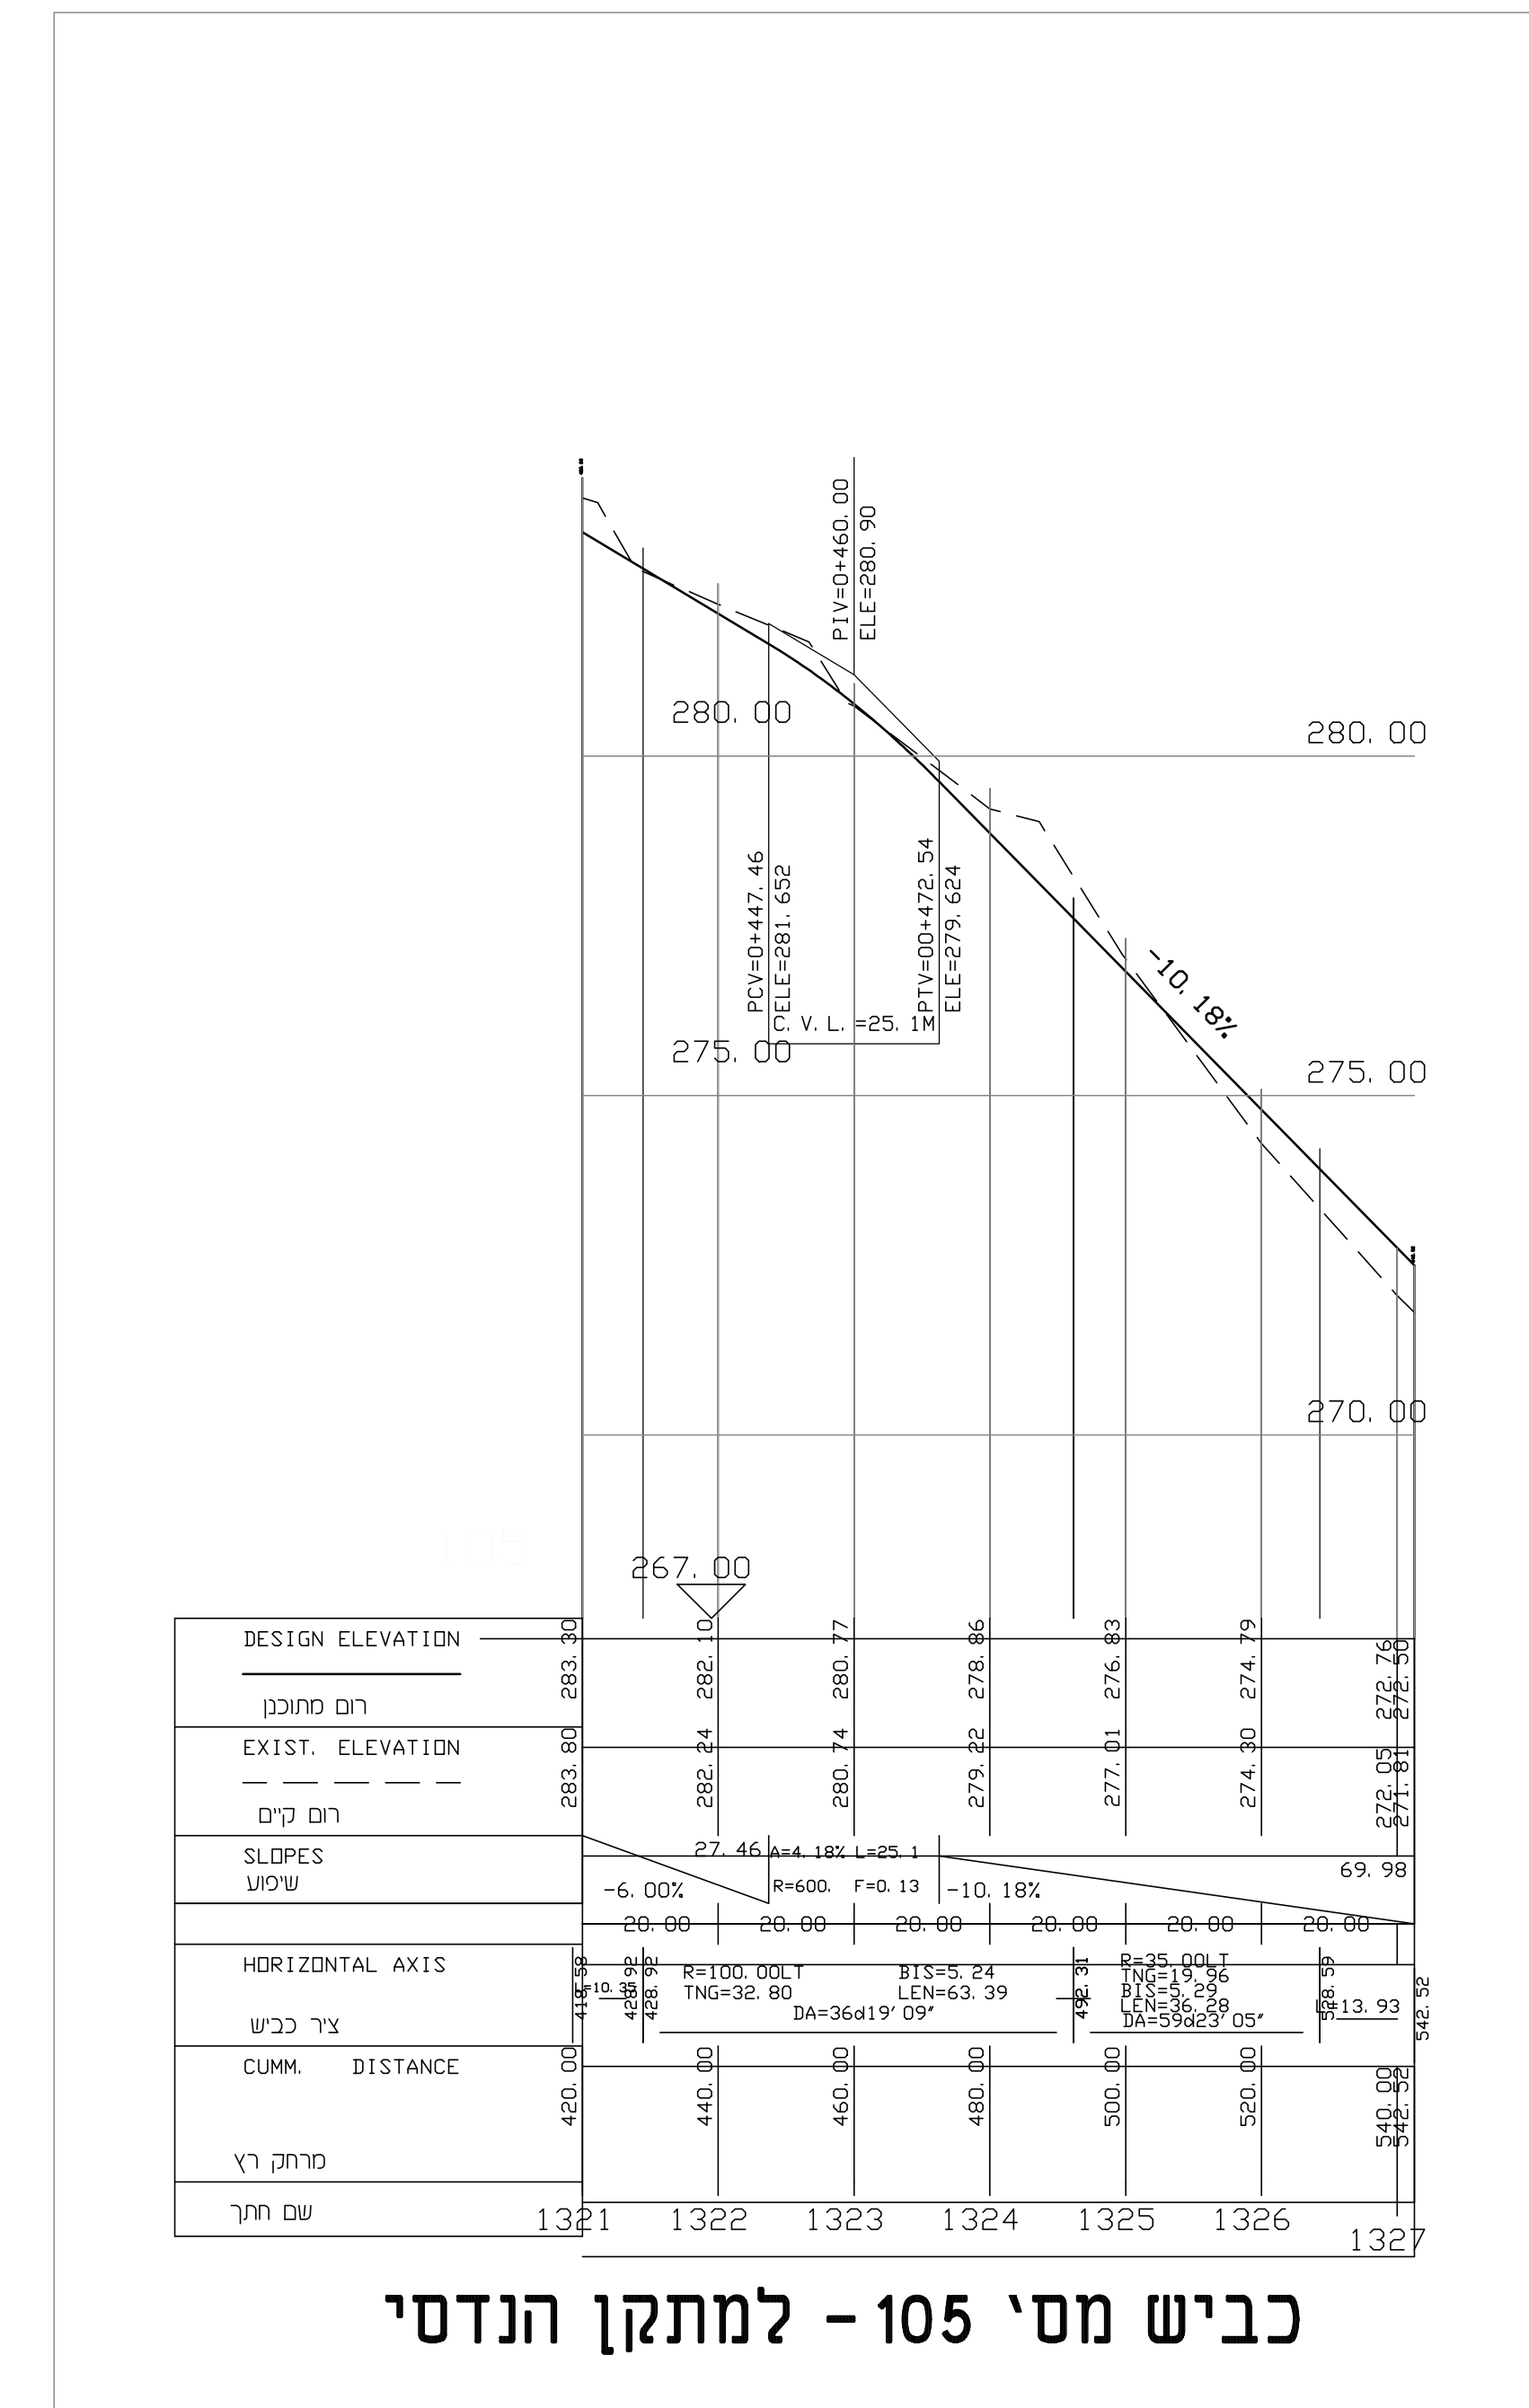

כביש מס' 105 - למתקן הנדסי

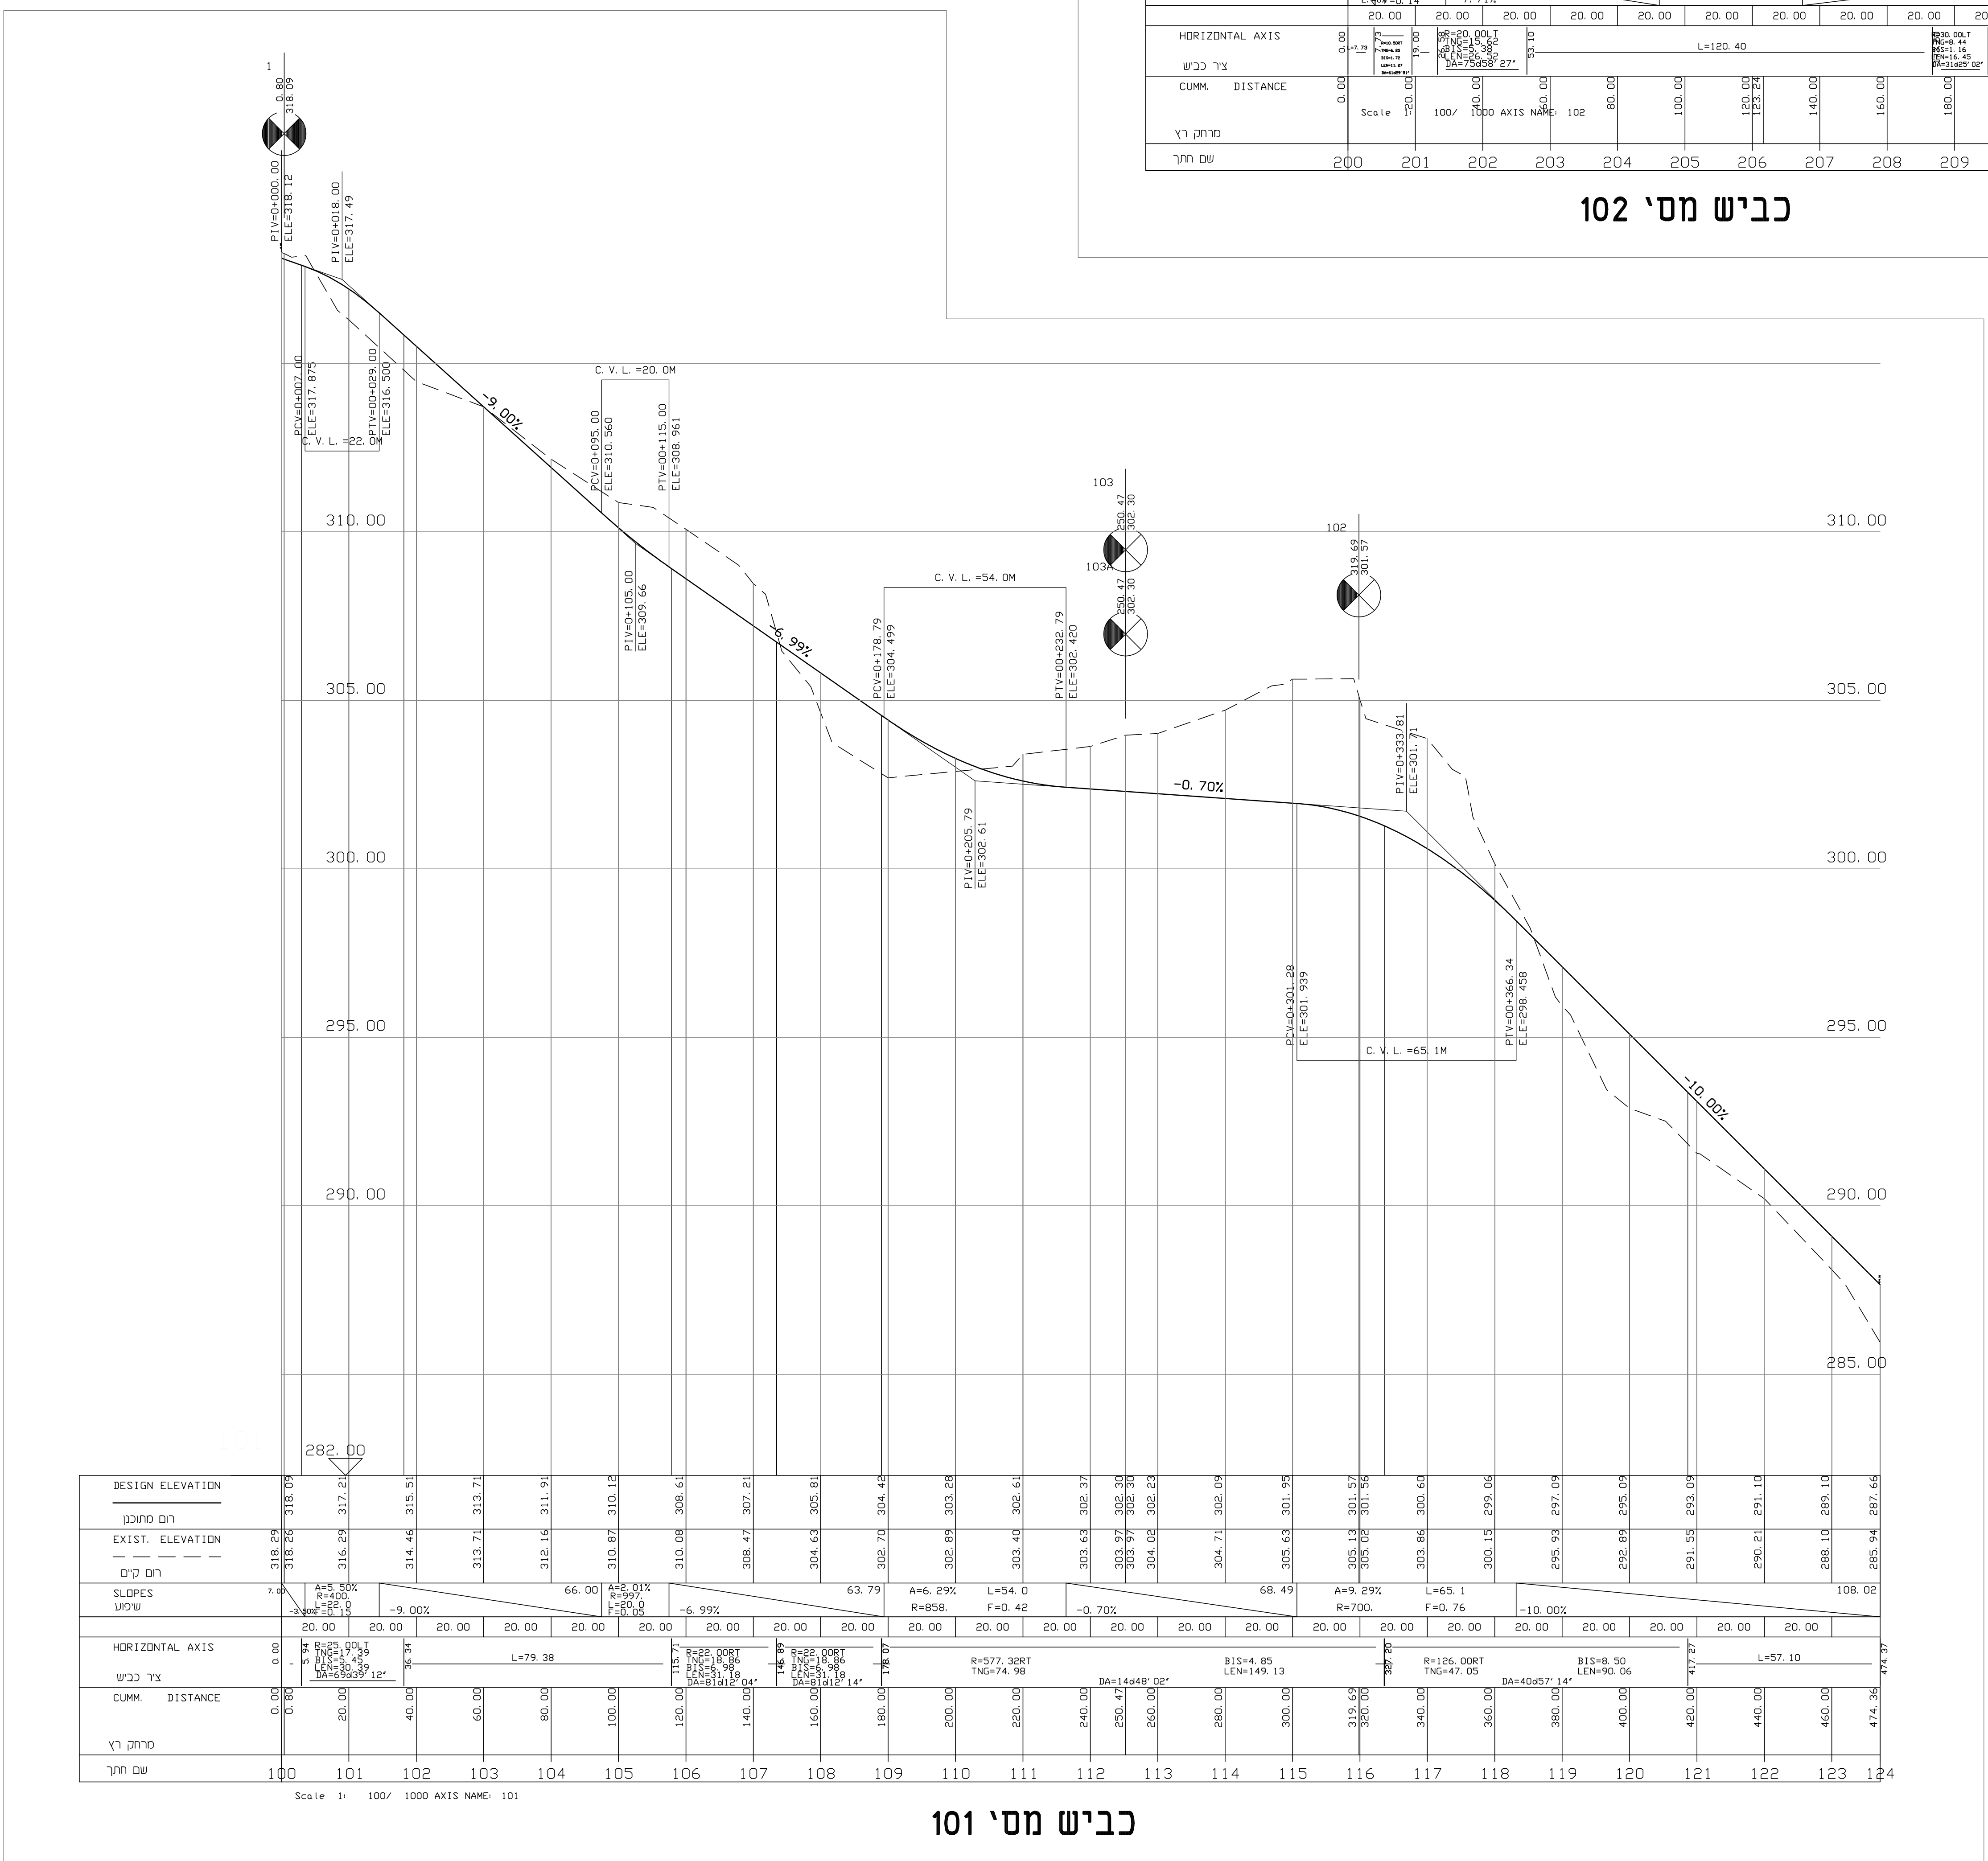

כביש מס' 101

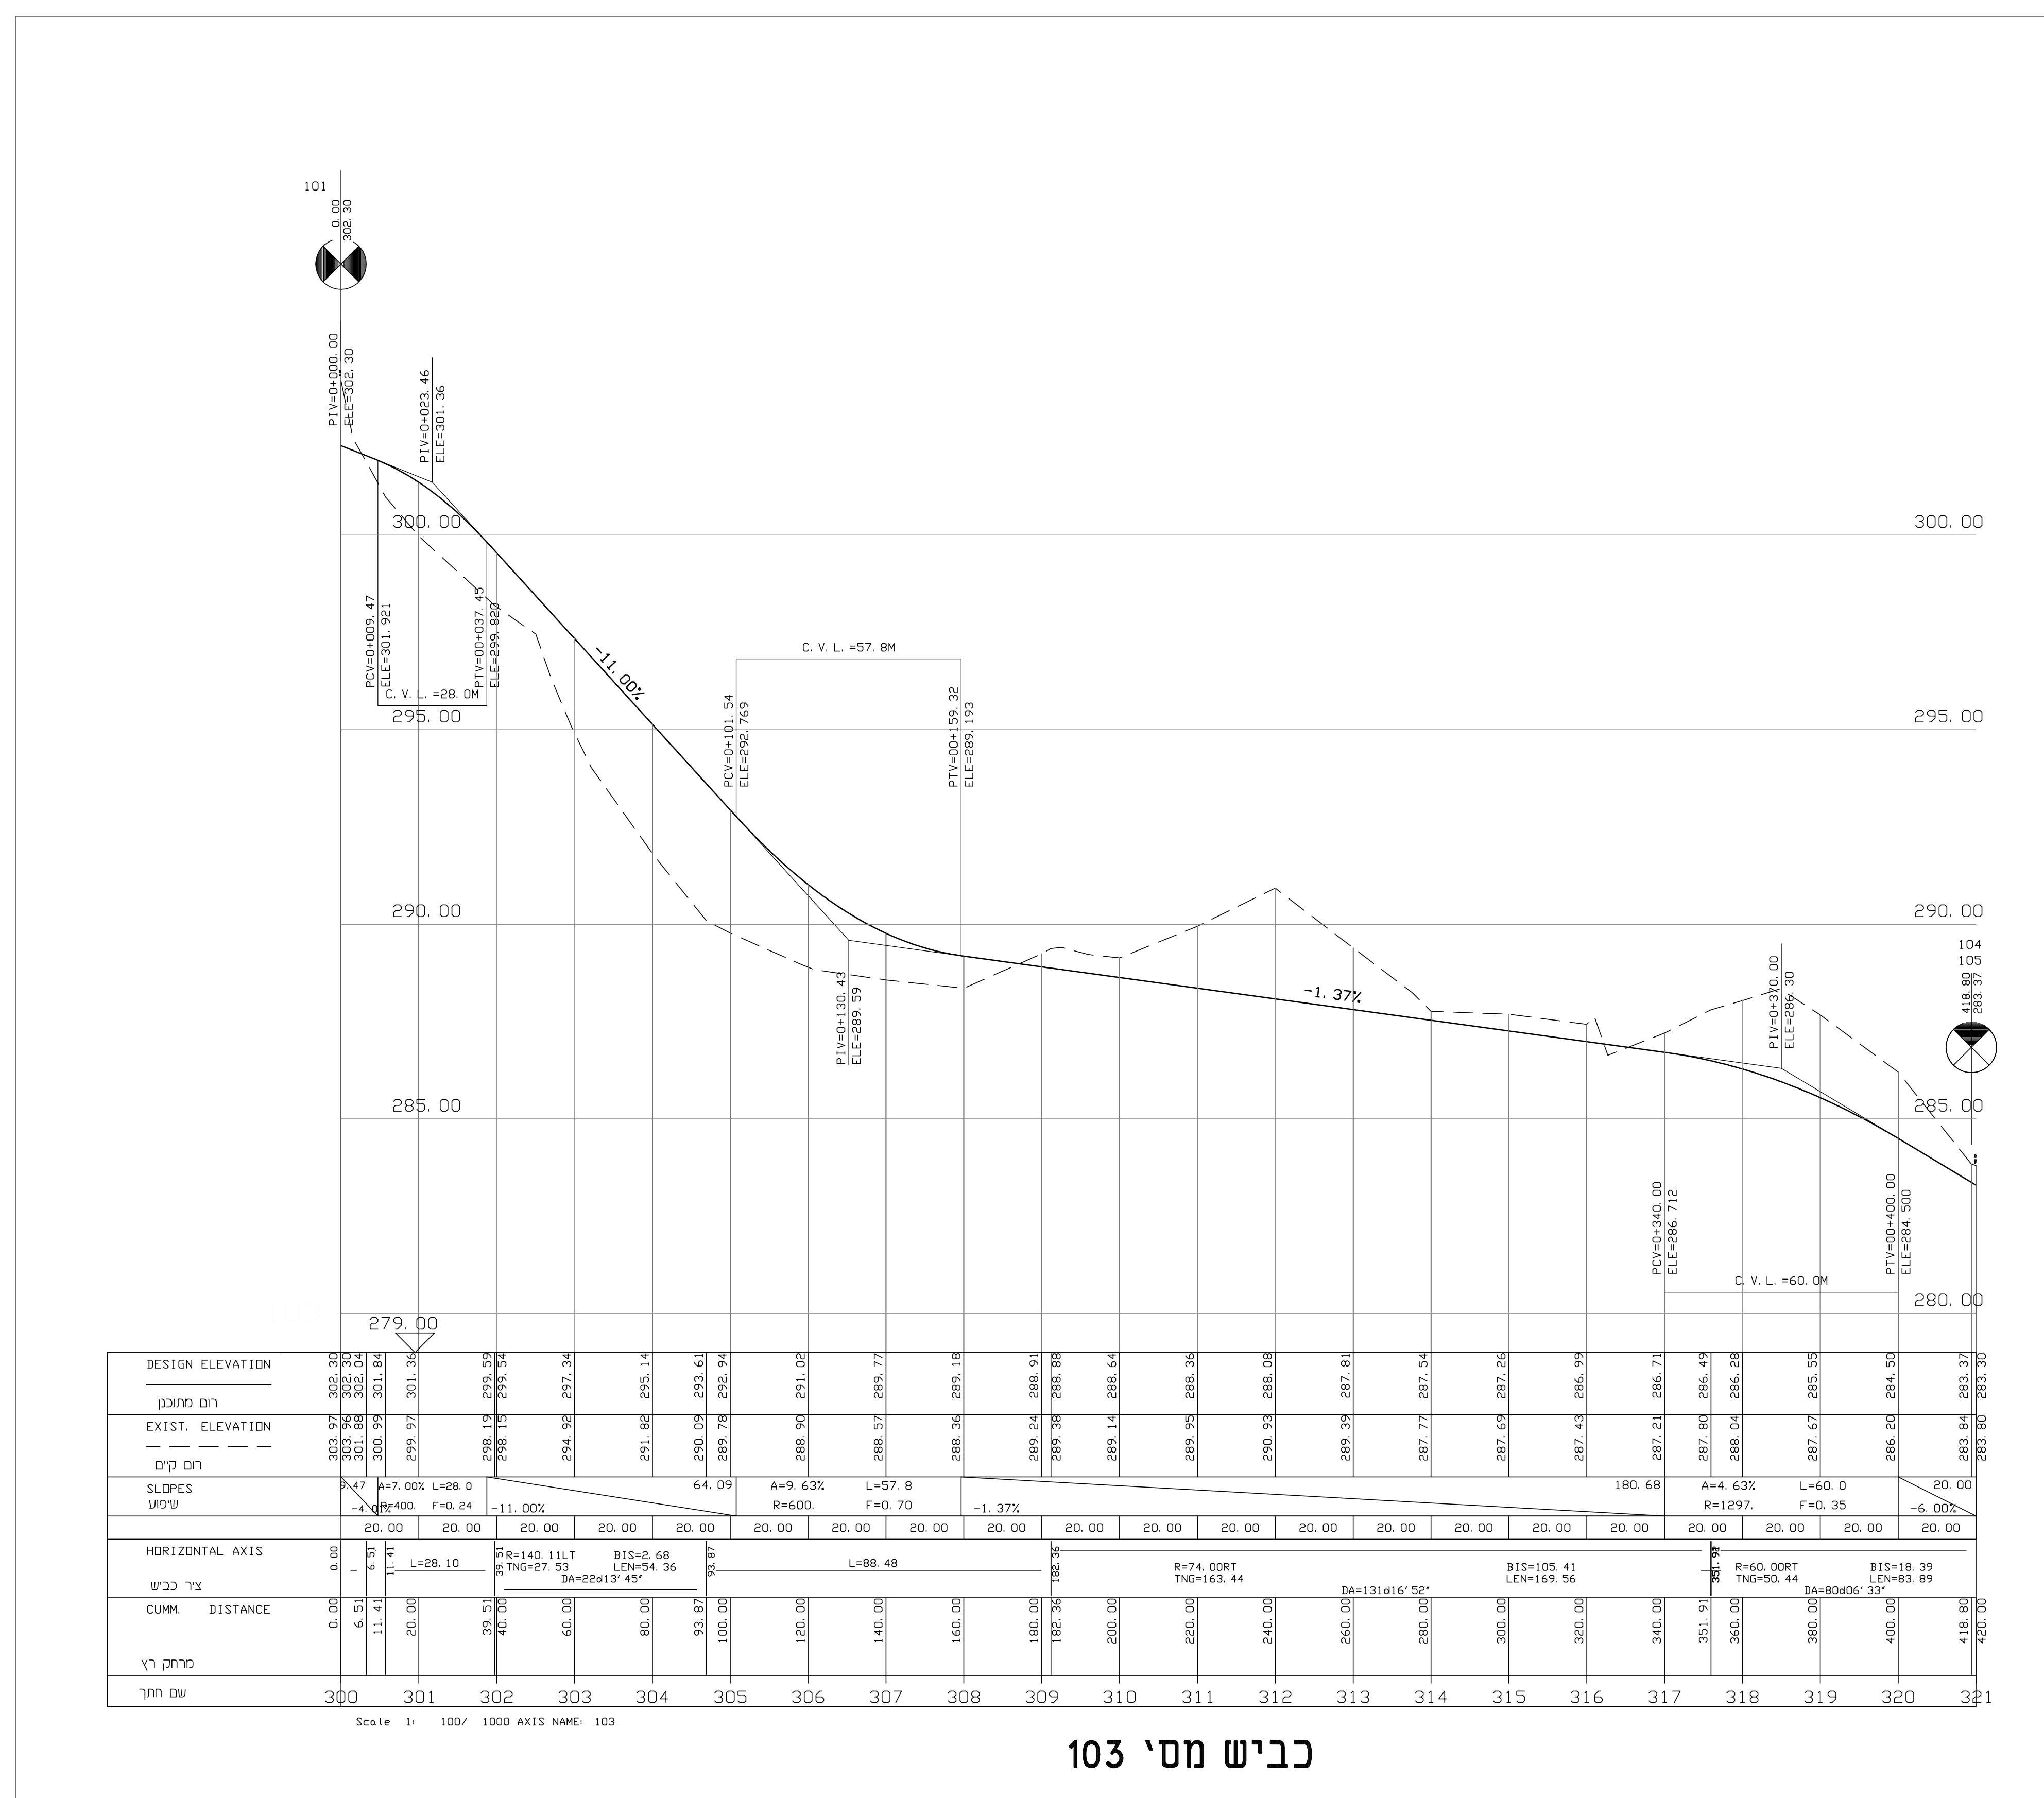

כביש מס' 103