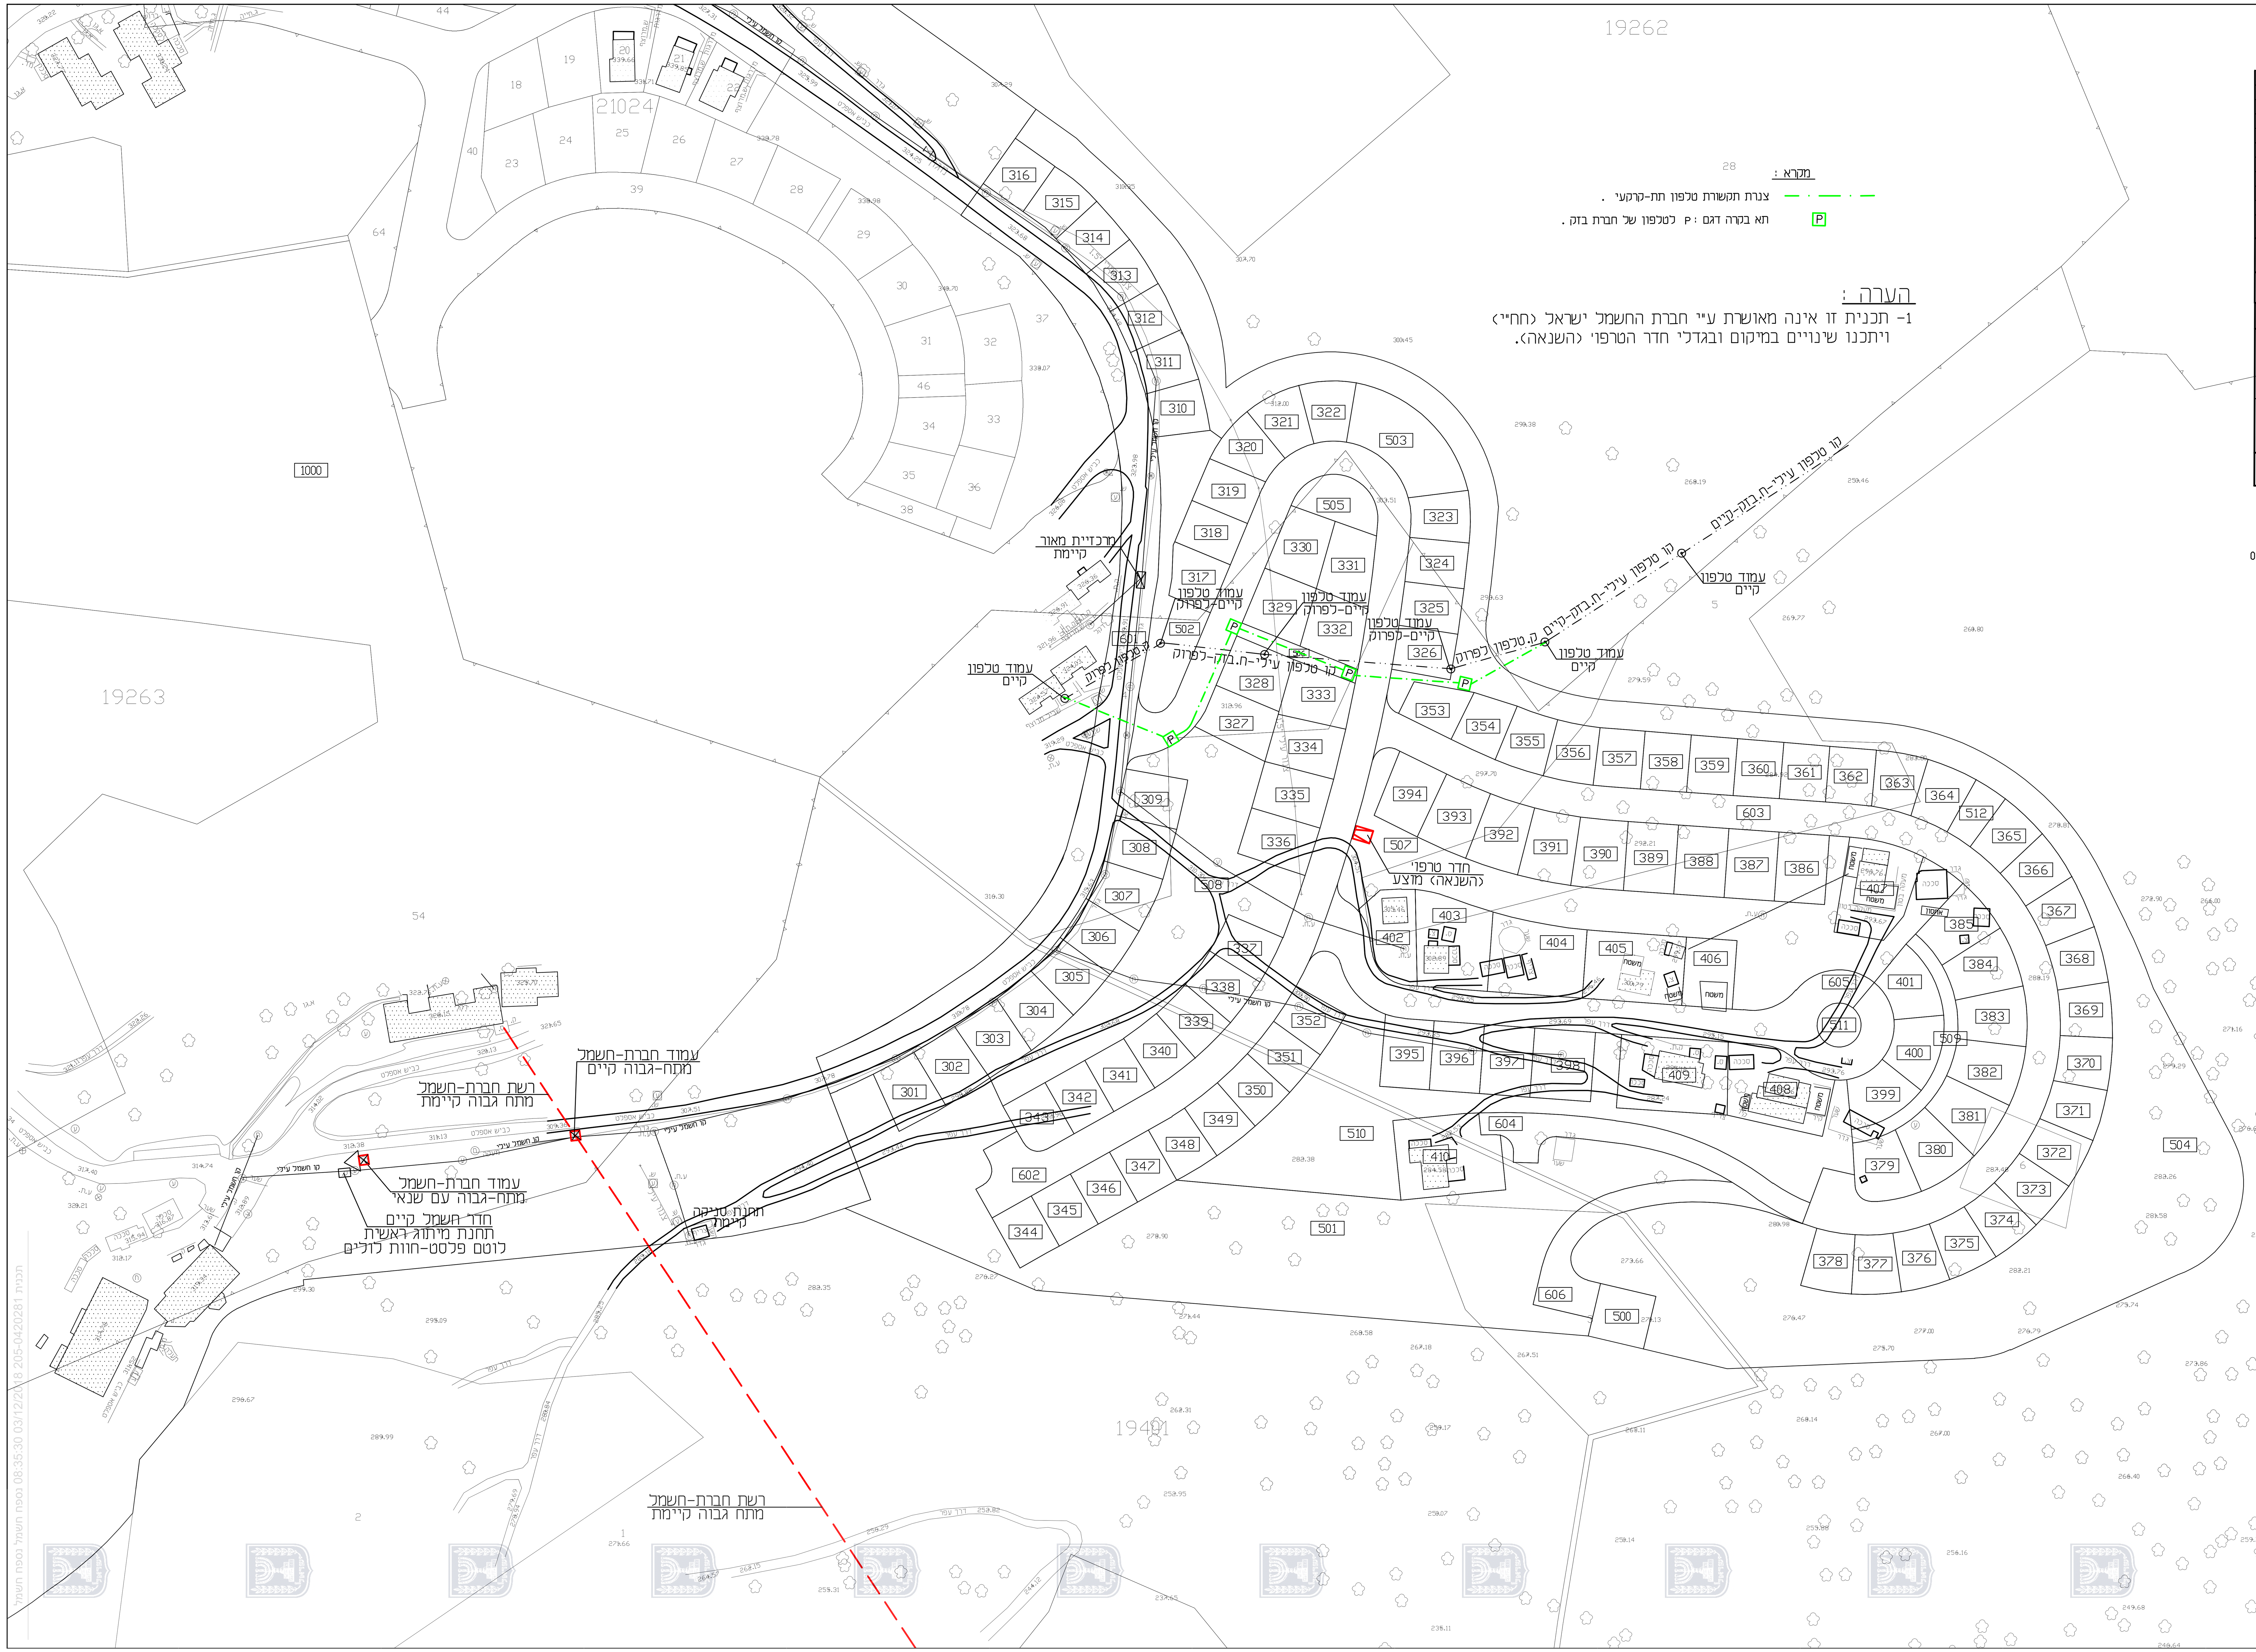

מקרא :

צנרת תקשורת טלפון תת-קרקעי .

תא בקרה דגם P : לטלפון של חברת בזק .

הערה :

1- תכנית זו אינה מאושרת ע"י חברת החשמל ישראל (חח"י) ויתכנו שינויים במיקום ובגדלי חדר הטרפו (השנאה).

תאריך	שינוי	תאור השינוי \ תפוצה	חתימה
19.11.2018	1	עידכון על פי האדריכלית	אלי
29.11.2018	2	עידכון מספר תכנית ע"פ האדריכלית	אלי

למכרז ☐ תאריך	לביצוע ☐ תאריך
לעיון ☐ תאריך	לאישור ☒ תאריך 22.5.2016

קנ"מ 1 : 1250 | תכנן אלי | שרטט אלי

מס' פרויקט: 478-11 Lotem-hash	אתר: לוטם - הרחבה
מס' הגיליון: ח-478-01	תוכן הגיליון: תחנות שנאים מיקום מוצע

המבצע אחראי לבדיקת התכנית. על המבצע לבקר את המידות ועל כל טעות או אי-התאמה עליו להודיע למתכנן ולמפקח. אין לקבוע מידות ע"י מדידה בשרטוט.

א.א. תכנון חשמל

משרד לתכנון חשמל
יעוץ ופיקוח

מושב יעד ד.נ משגב, 20155 , פקס-04-9909344, טלפון-04-9909140

נספח - חשמל

מס' 205-0420281

לטם - הרחבה ג/23692

נספח לתכנית | גליון 1 מתוך 1

תחולה	מנחה
תיאור	
תאריך עריכת הנספח	29.11.2018
רשימת התרשימים	קנ"מ 1 : 1250
שם תרשים	-
שם תרשים	-
שם תרשים	-
שם תרשים	-

שמות וחתימות:

עורך הנספח	שם: אלי אליהב	חתימה:
	תאגיד: א.א תכנון חשמל	