חוק התכנון והבניה, התשכ"ה - 1965
משרד האוצר - מינהל
הועדה המחוזית החליטה ביום
13/11/2019
לאשר את התכנית
03/05/2020
תאריך יו"ר הועדה המחוזית

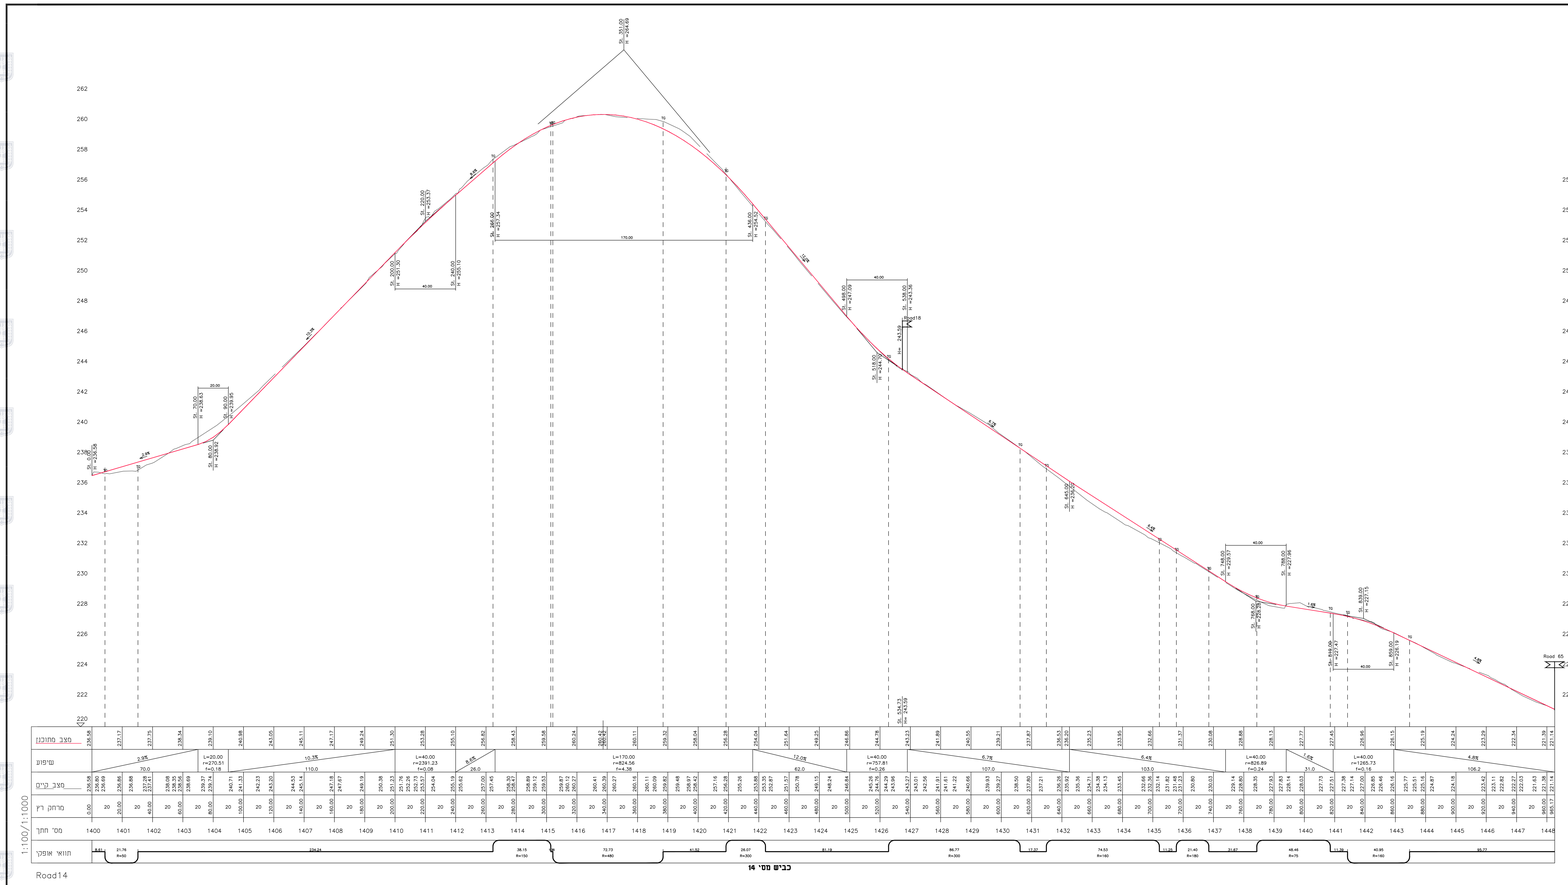

כביש מס' 14

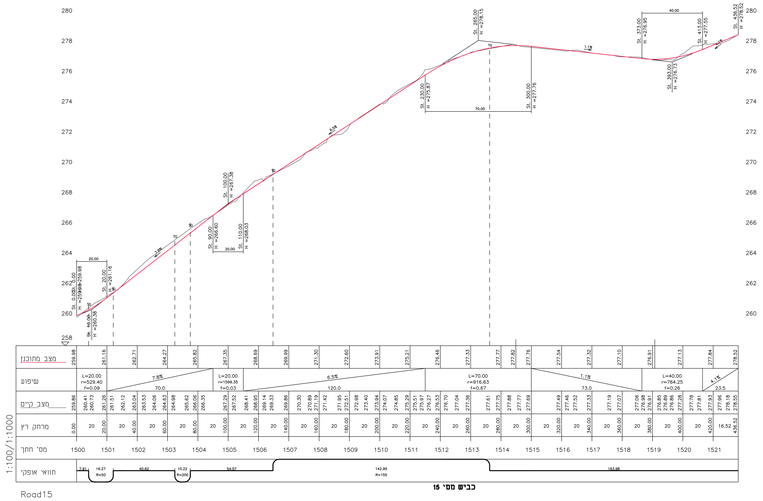

כביש מס' 15

עדכונים ושינויים:

מס'	מהות השינוי	תאריך
4	-	-
3	עדכון כללי	6.01.2020
2	עדכון כללי	24.03.2019
1	עדכון כללי	16.09.2018

ביר"ה: | לביון: | לאישור: | למכרז: | לביצוע:

צבי נוה
יזמים ומנהלים בע"מ

מבנה בבעלות מלאה
יזמים ומנהלי פרויקטים
מתיישבות מים מכוכב
שדמות דאמון

office@zvi-naveb.com

מגרי מתחמבורגה 17, מגדל דיפון 32960
טל' 04-8725001 ופקס 04-8725003

PROJECT	שם הפרויקט: **תכנית מס' 206-0350348 ג\23324, אילניה - הרחבה**		
SUBJECT:	נושא: **נספח תנועה חתכים לאורך גילוין מס' 3**		
DATE: 24/12/2017	SCALE: 1:100/1:1000	DRAWN:	DESIGNER:
APPROV.:		VERIFIED:	
DRAWN NO: 635/3.3		FILE:	

הסכמת אדריכל לבניין ופרוגרמה ולהתאמתו בסיסם
הסכמת המהנדס הבכיר את כל הפרוגרמה
על כל מפות אי אי התאמה פנה לחתום המתכנן