מיכל ואבן
מס רישום מהנדס/ת: 1986
מספר: 209
הנדסה ופיקוח בתחום בינוי
חתימה:
תאריך: 27/06/2023
מתכנן: יל' הנדסה ופיקוח

נספח תנועה

נספח לתכנית מס' 208-0440024

כרמיאל- הרחבה אזור תעשיית צפון
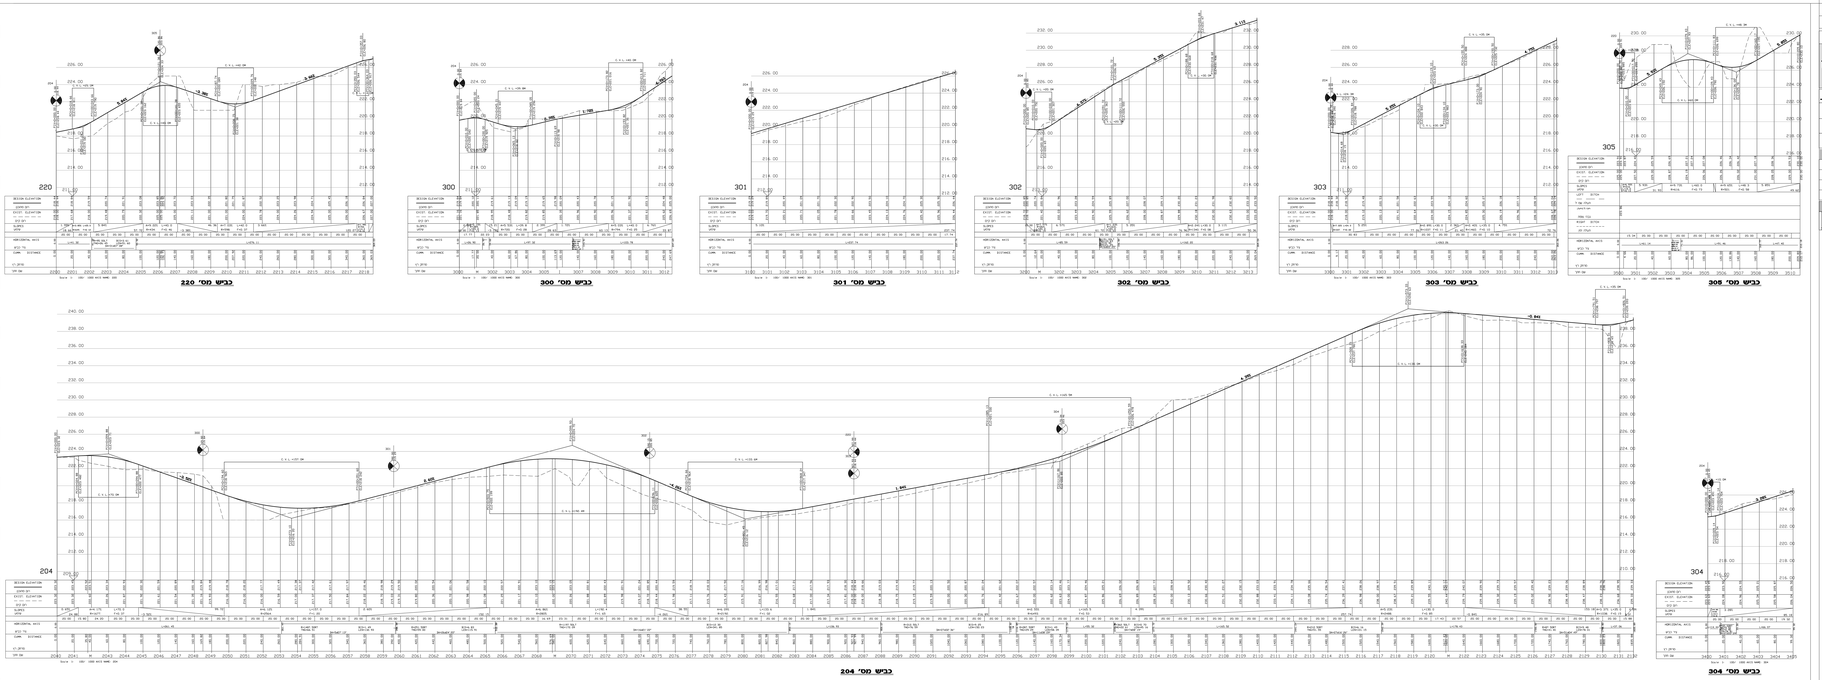
נספח לתכנית	גליון 2 מתוך 2
תחולה	מנחה
תיאור	חתכים לאורך
תאריך עריכת הנספח	31/07/2018
רשימת התרשימים	**קנ"מ**
חתכים לאורך	1:500\1:1000
שמות ותחתומה	
עורך הנספח	מיכאל פרבר — מס' מ"ר מתרשם בנים